



Documenti di Riferimento	N.
Layout generale nuove briccole di accosto ed ormeggio	DIS-CIV-B-10013

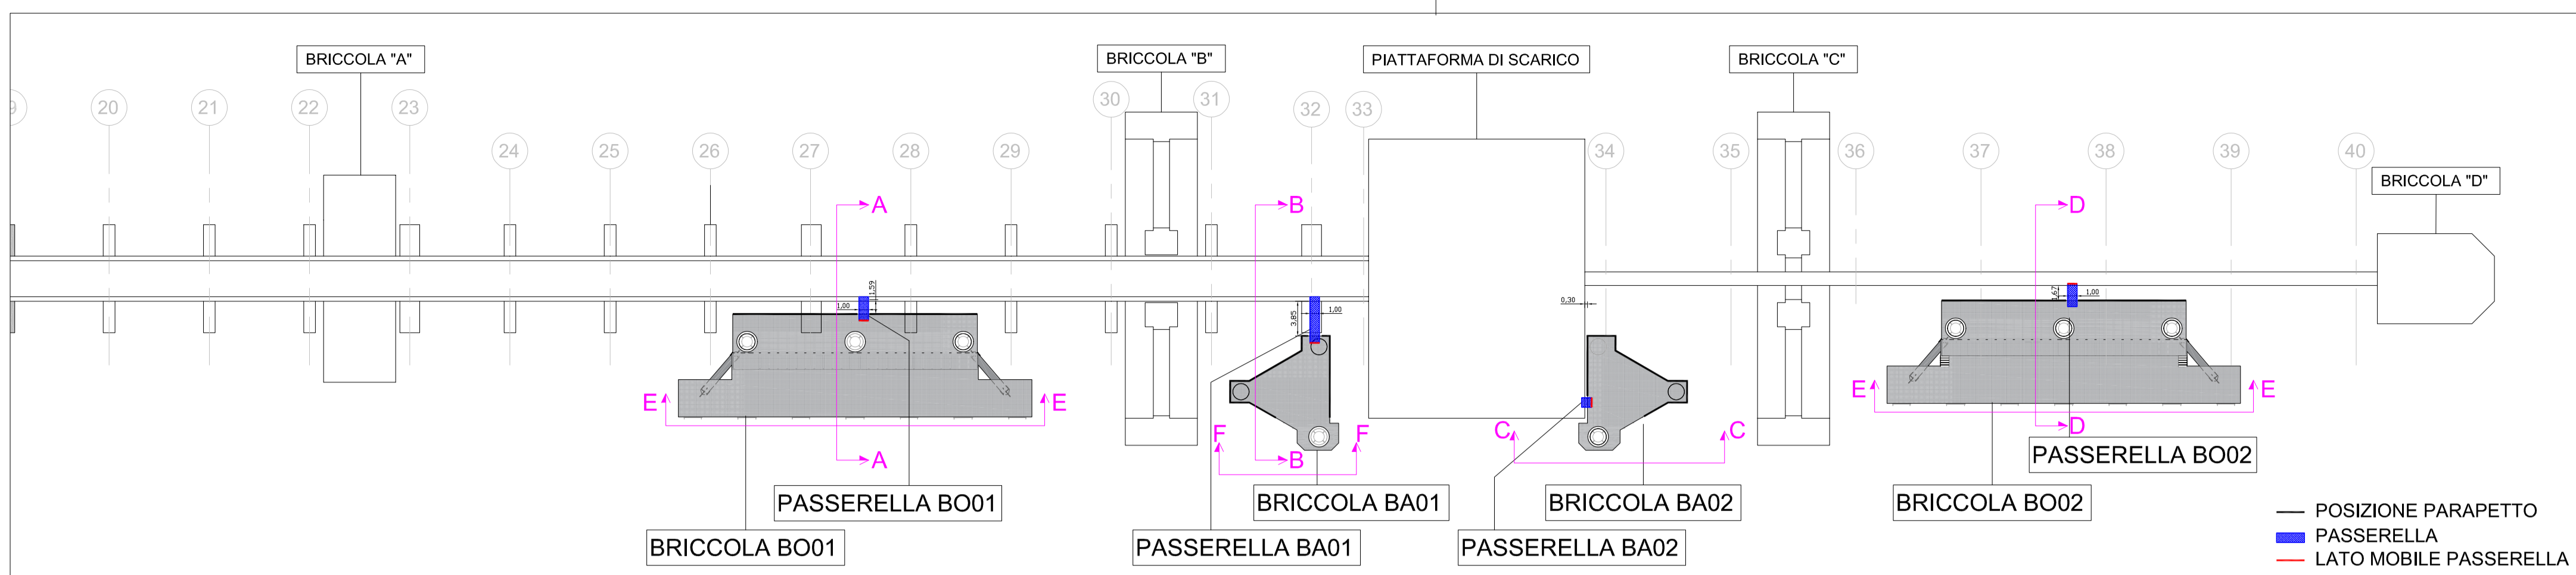


PLANIMETRIA GENERALE
Scala 1:500


- NOTE GENERALI**
- TUTTE LE MISURE SONO IN m SE NON DIVERSAMENTE SPECIFICATO
 - TUTTE LE COORDINATE SONO IN m
 - TUTTE LE ELEVAZIONI SONO IN m s.l.m.m.
 - LA PASSERELLE AVRANNO UN LATO DOTATO DI APPOGGIO SCORREVOLE
 - LE PASSERELLE AVRANNO LARGHEZZA PARI AD 1m E LUNGHEZZE VARIABILI IN FUNZIONE DELLA LORO POSIZIONE

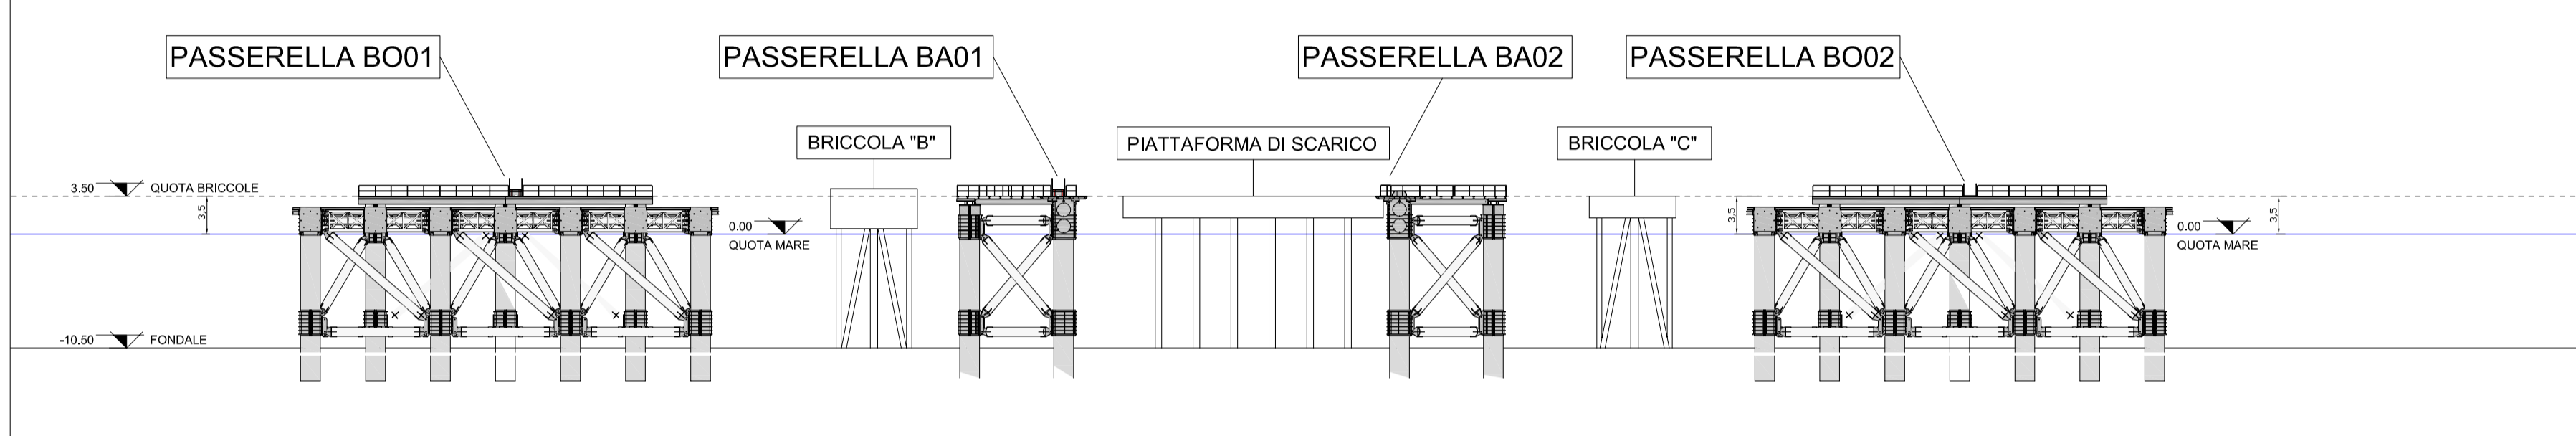


PROSPETTO PASSERELLE E PARAPETTI
Scala 1:500

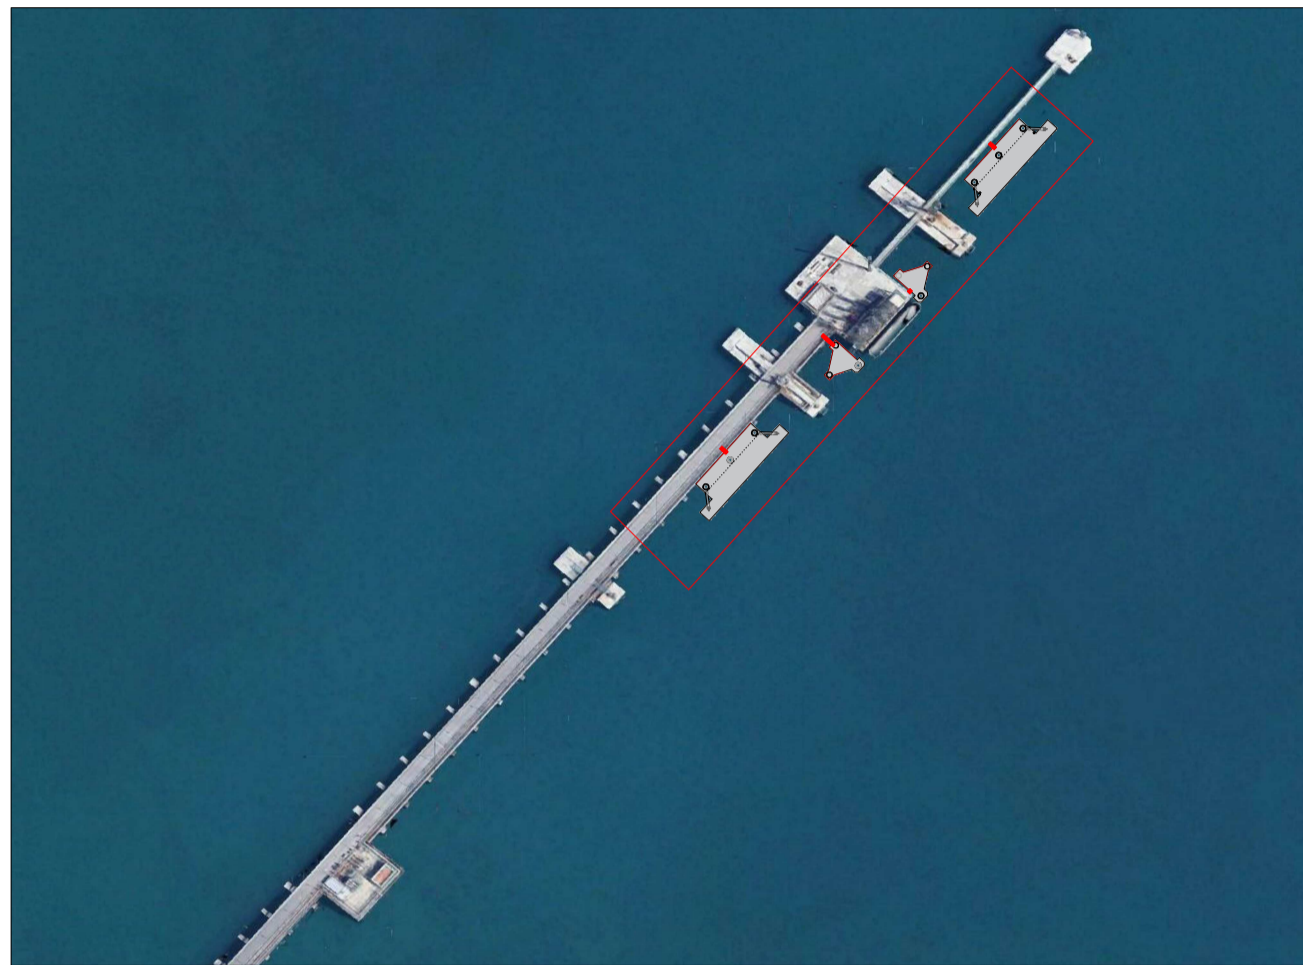


PIANTA CHIAVE
Scala 1:2500

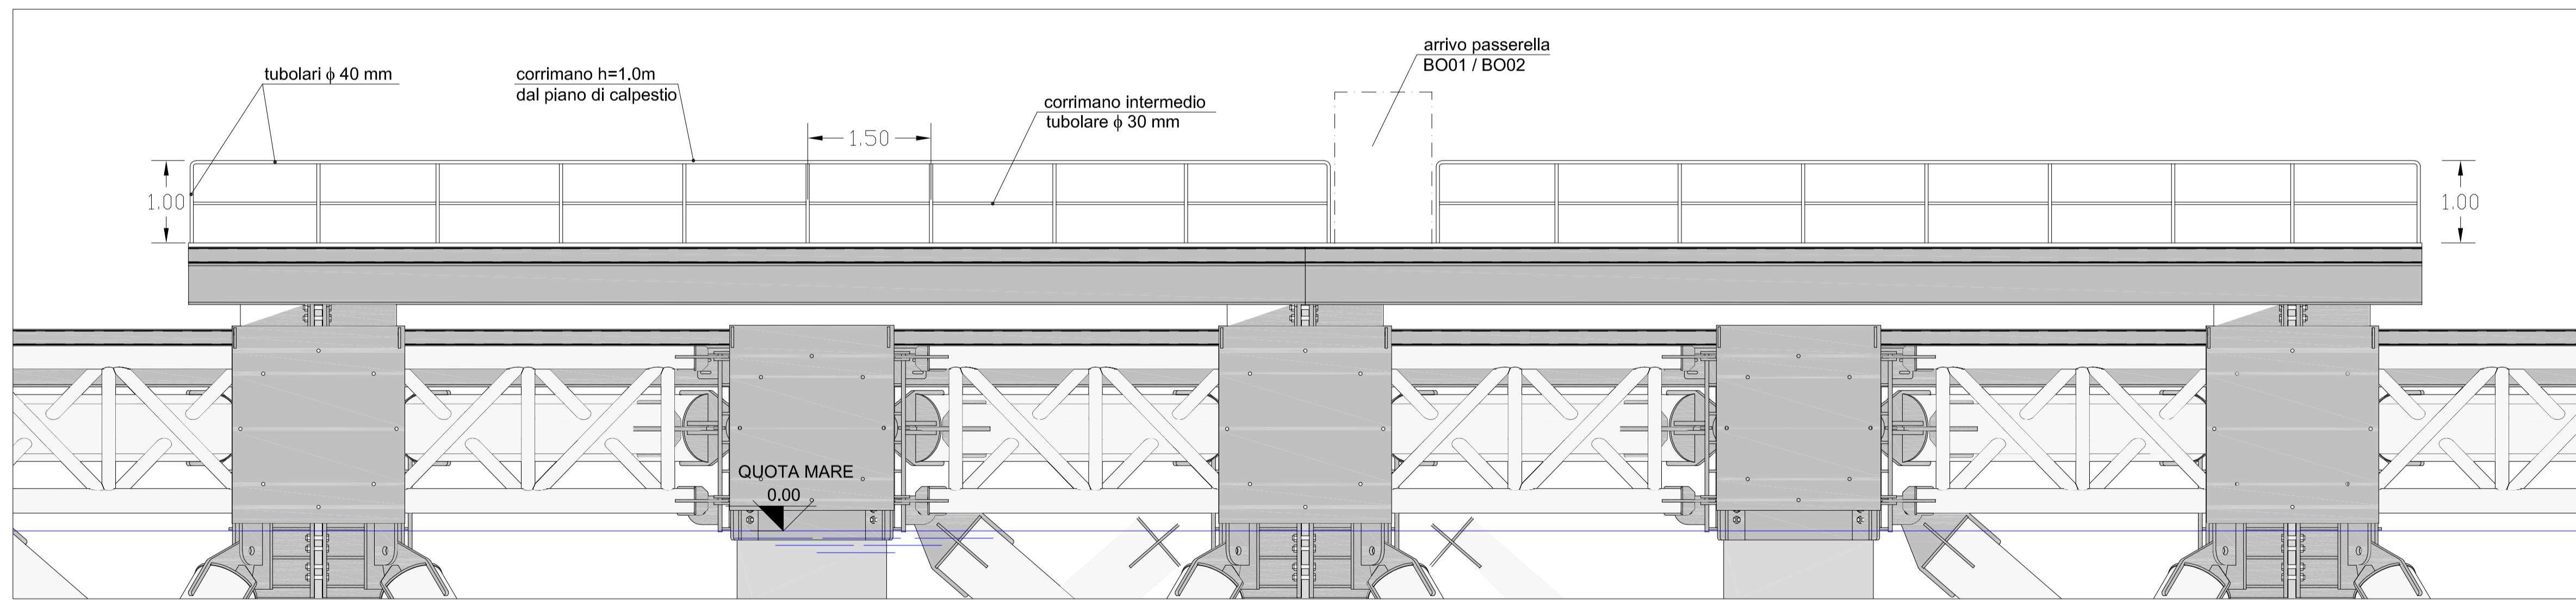

SEZIONE E-E - PARAPETTO BO01/2
Scala 1:50

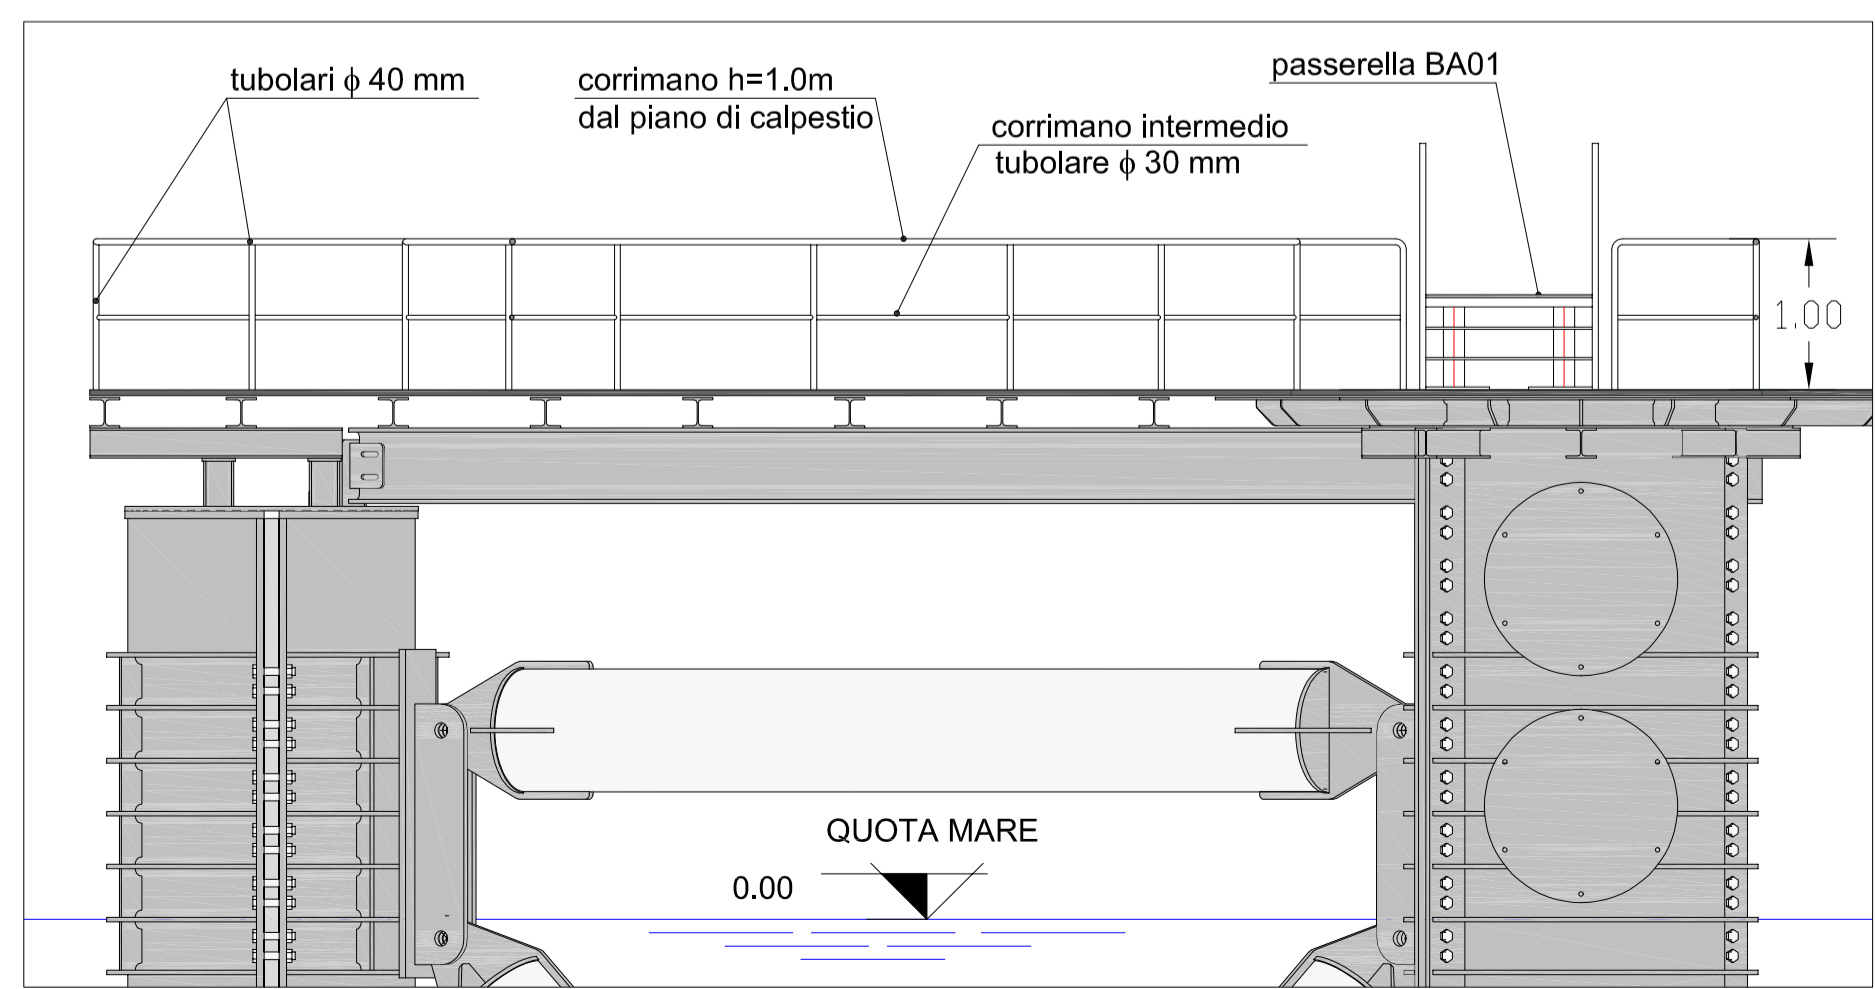

SEZIONE F-F - PARAPETTO BA01
Scala 1:50

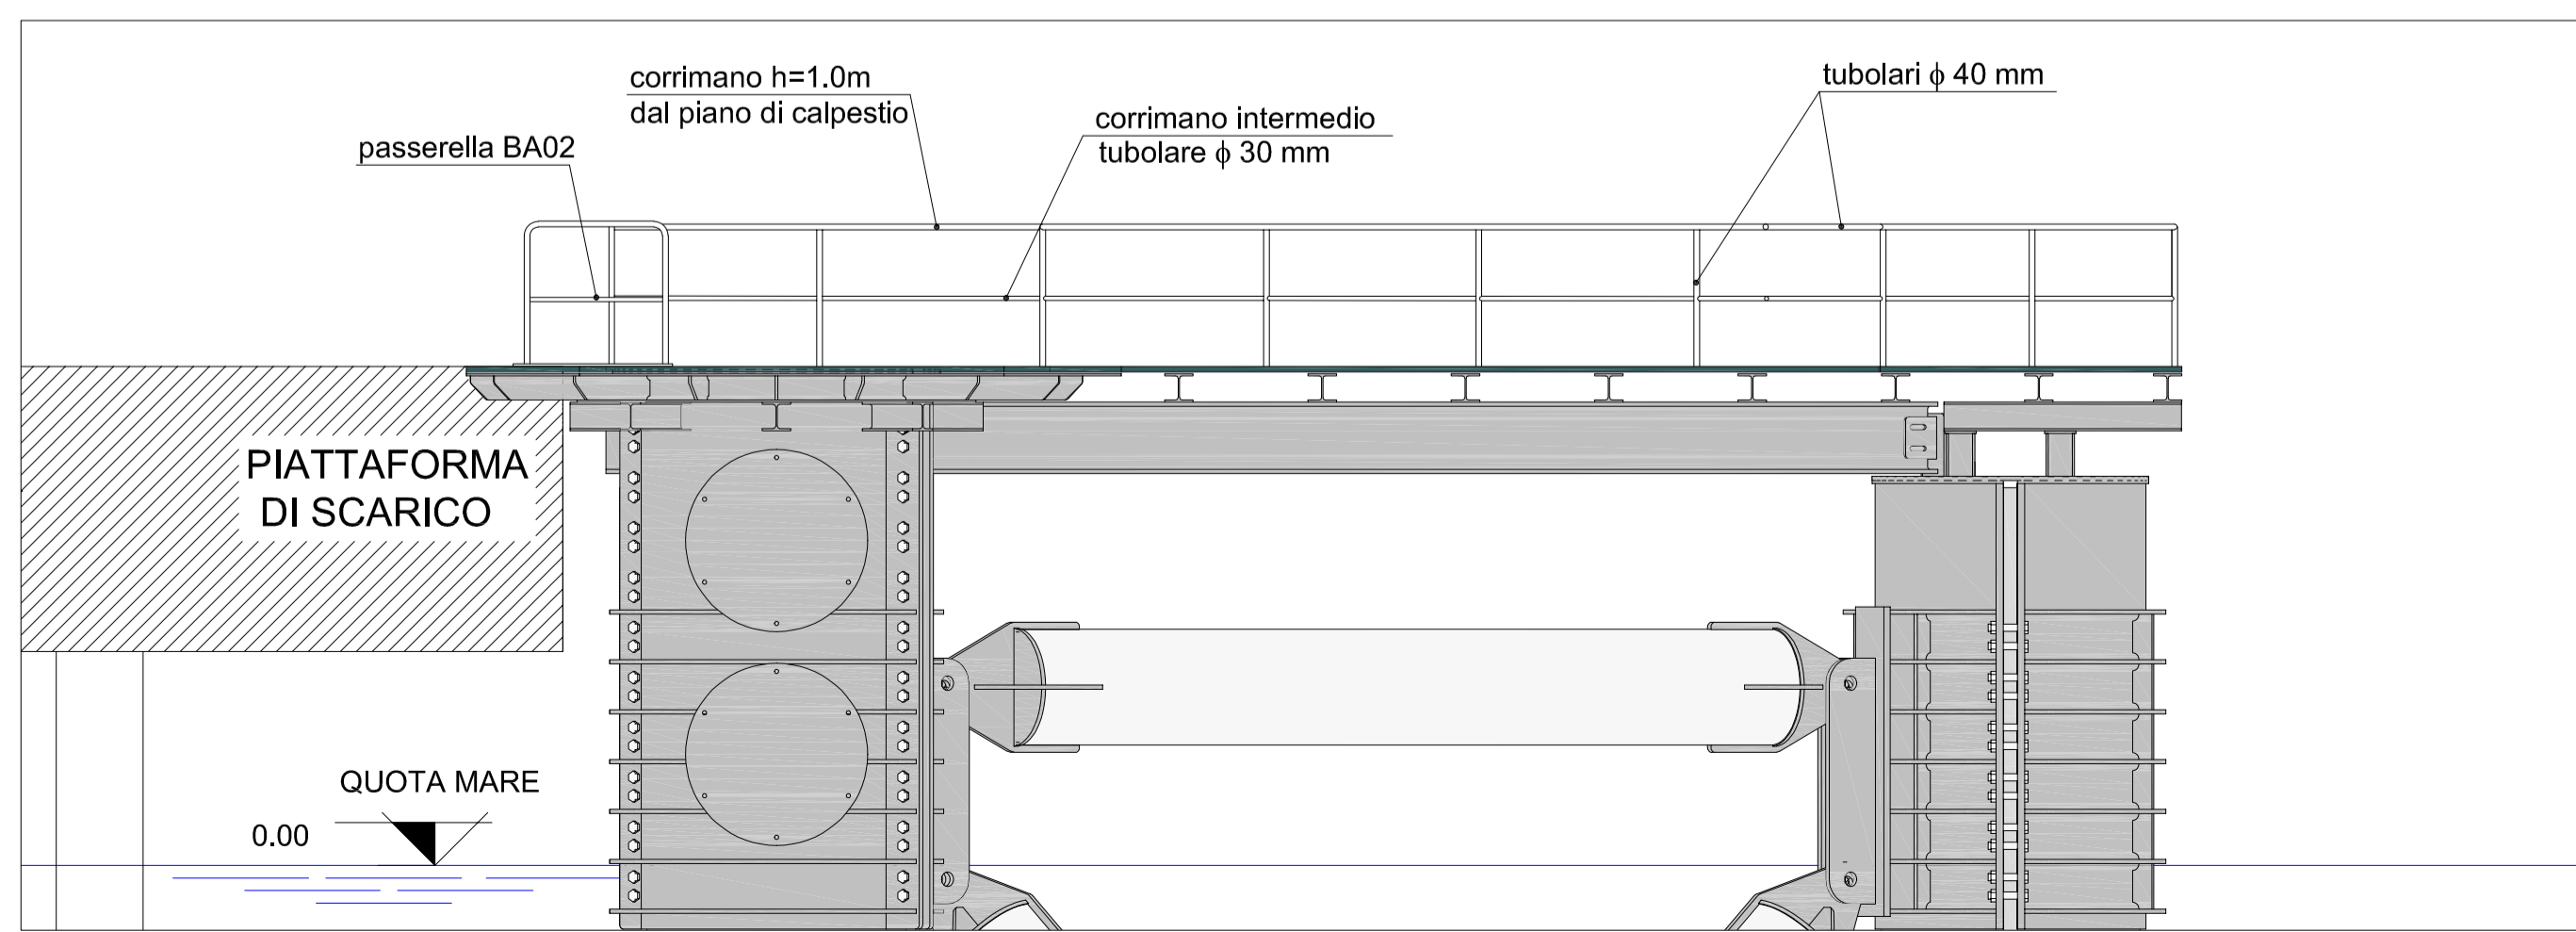


SEZIONE C-C - PARAPETTO BA02
Scala 1:50




0	Giugno 2022	EMISSIONE PER PERMESSI	L. PIETRELLI	L.FANTERA/P.RUSSO/P.CACI/G.MONTI	
		Descrizione	Preparato	Controllato	Approv./Autor.
Progettista					
VESSEL RELOADING PANIGAGLIA					
NUOVE BRICCOLE DI ACCOSTO ED ORMEGGIO DISEGNI TIPOLOGICI ARREDI: PASSERELLE E PARAPETTI					Commessa NQ/G21018 Unità 000
N°Doc. Ingegneria: 201417C-308-DW-3323-001			N° Doc. Committente: DIS-CIV-B-10052		
Scala	N.A.	Foglio:	1 di 2	Formato	A1 (841x594)
				Rev.	0


Documenti di Riferimento	N.
Layout generale nuove briccole di accosto ed ormeggio	DIS-CIV-B-10013

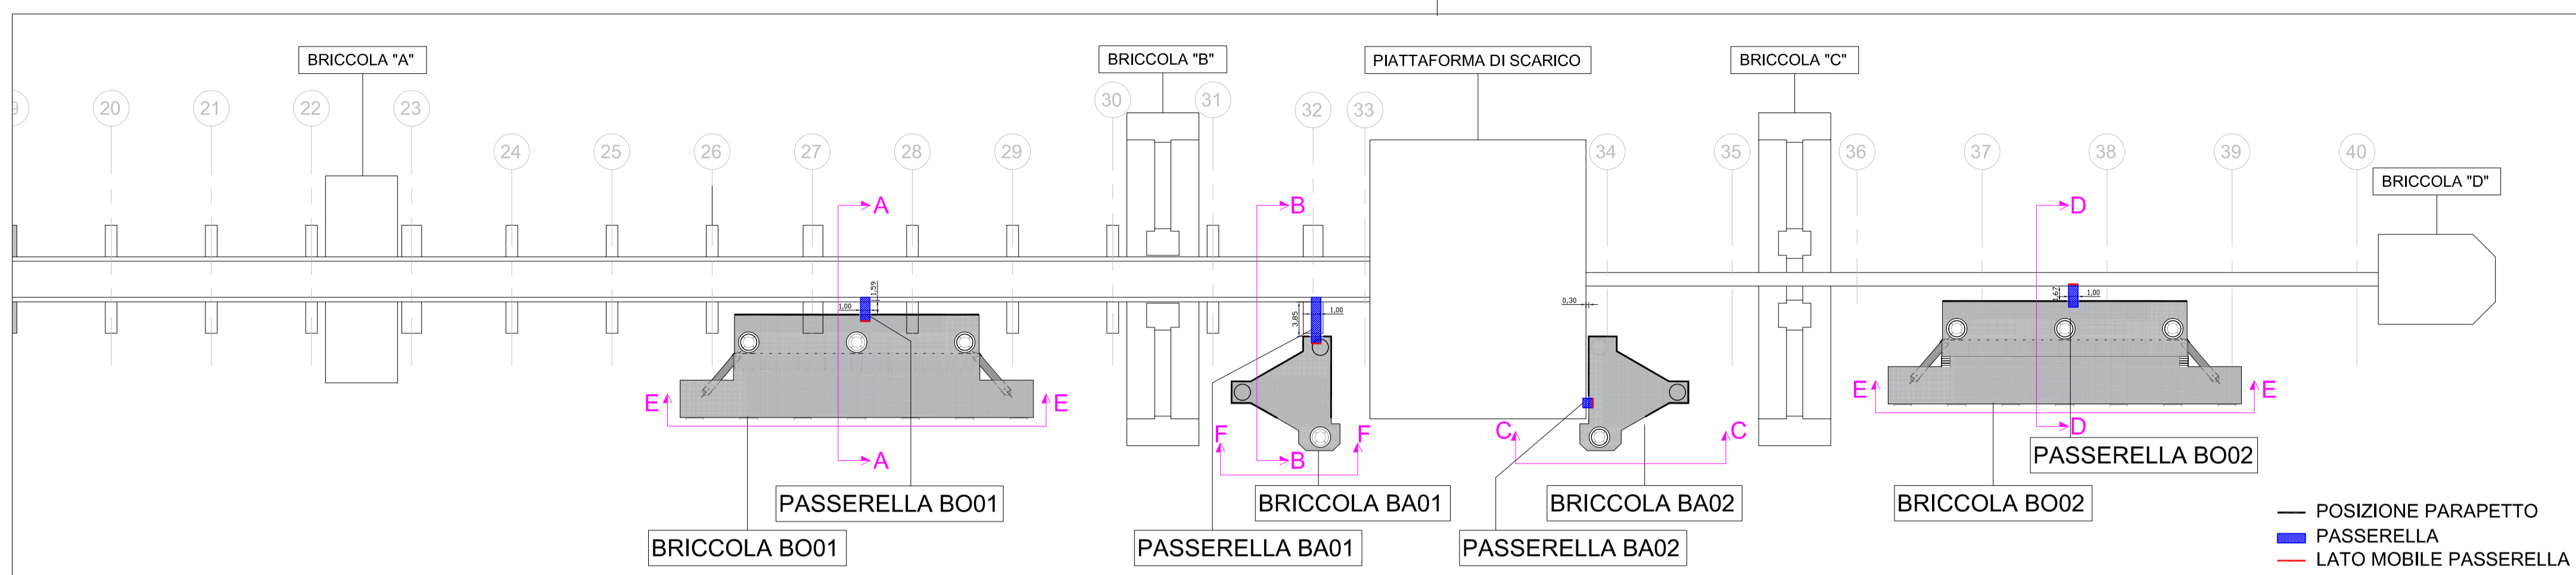


PLANIMETRIA GENERALE
Scala 1:500

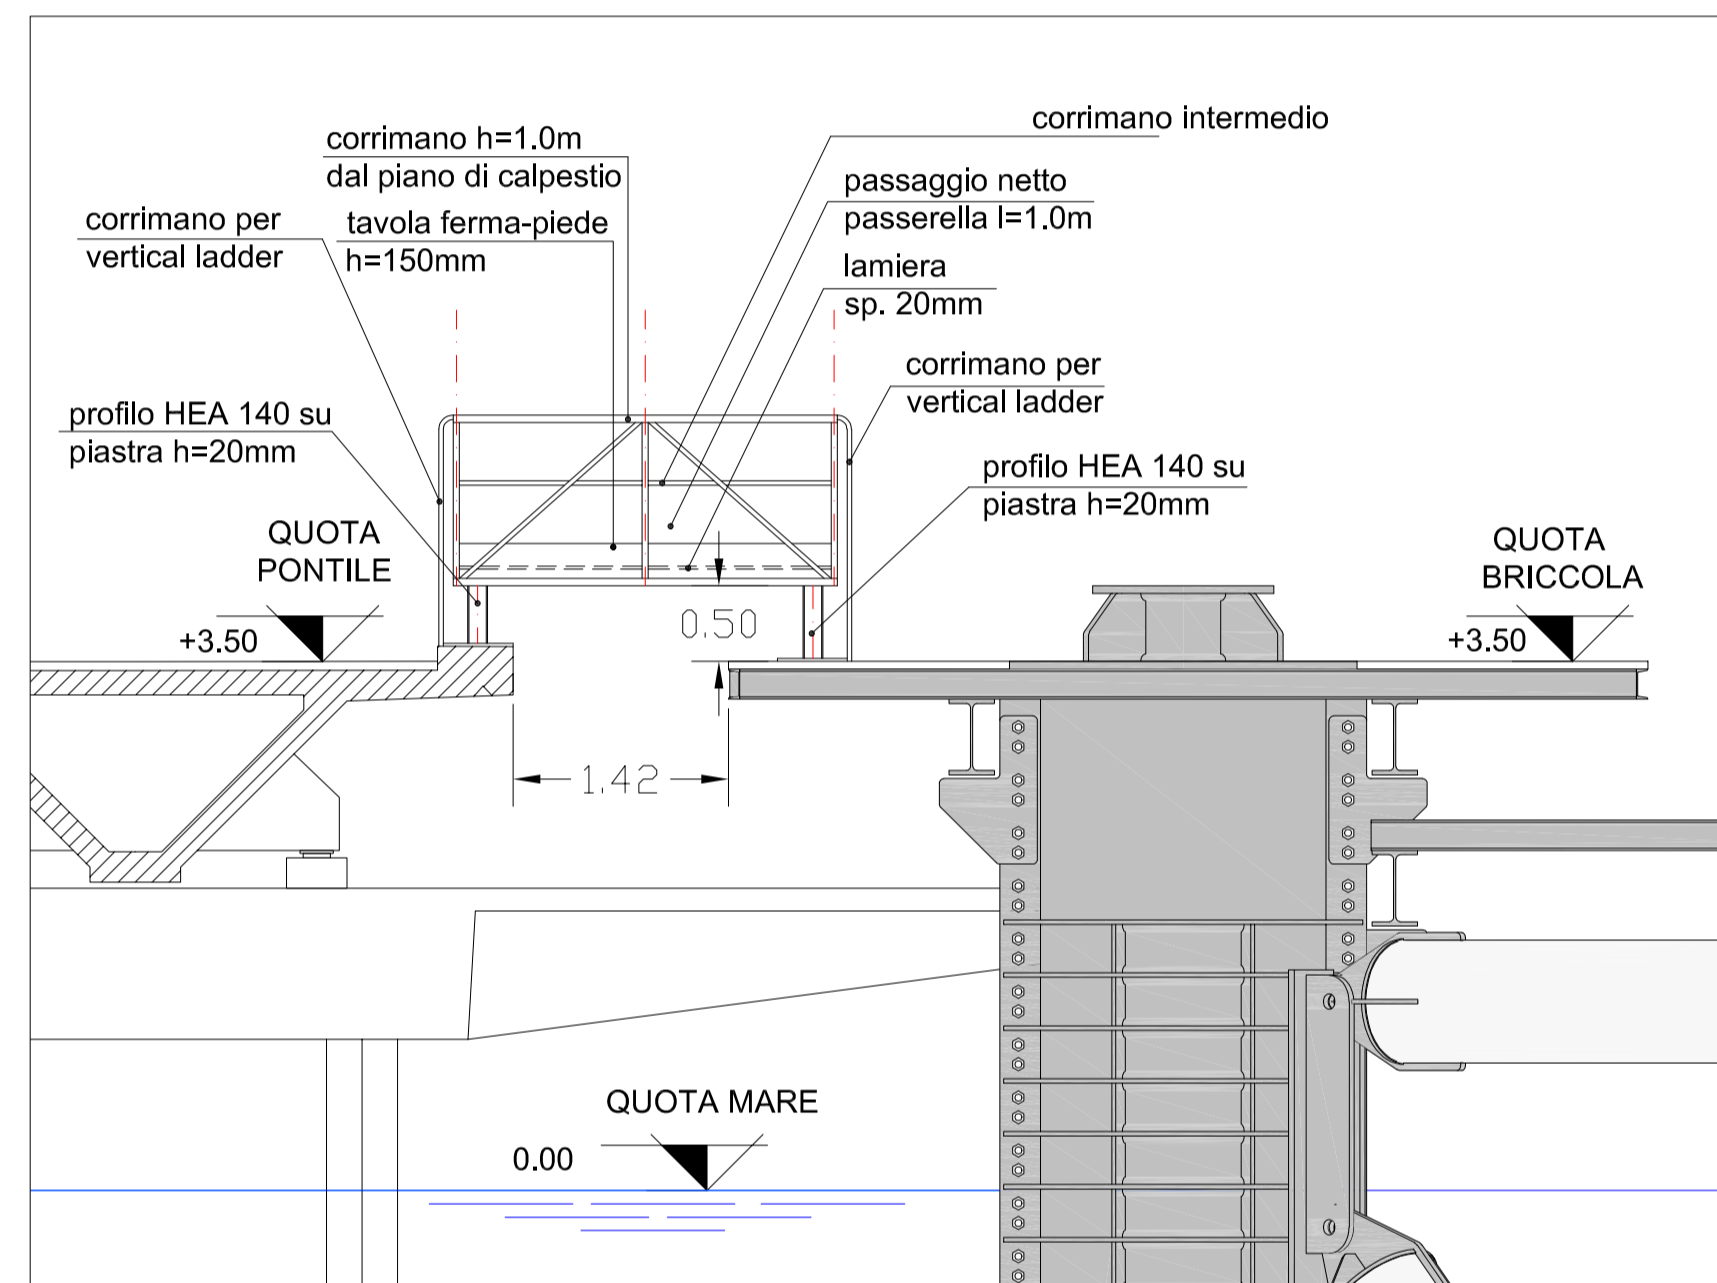


SEZIONE A-A - PASSERELLA BO01
Scala 1:50

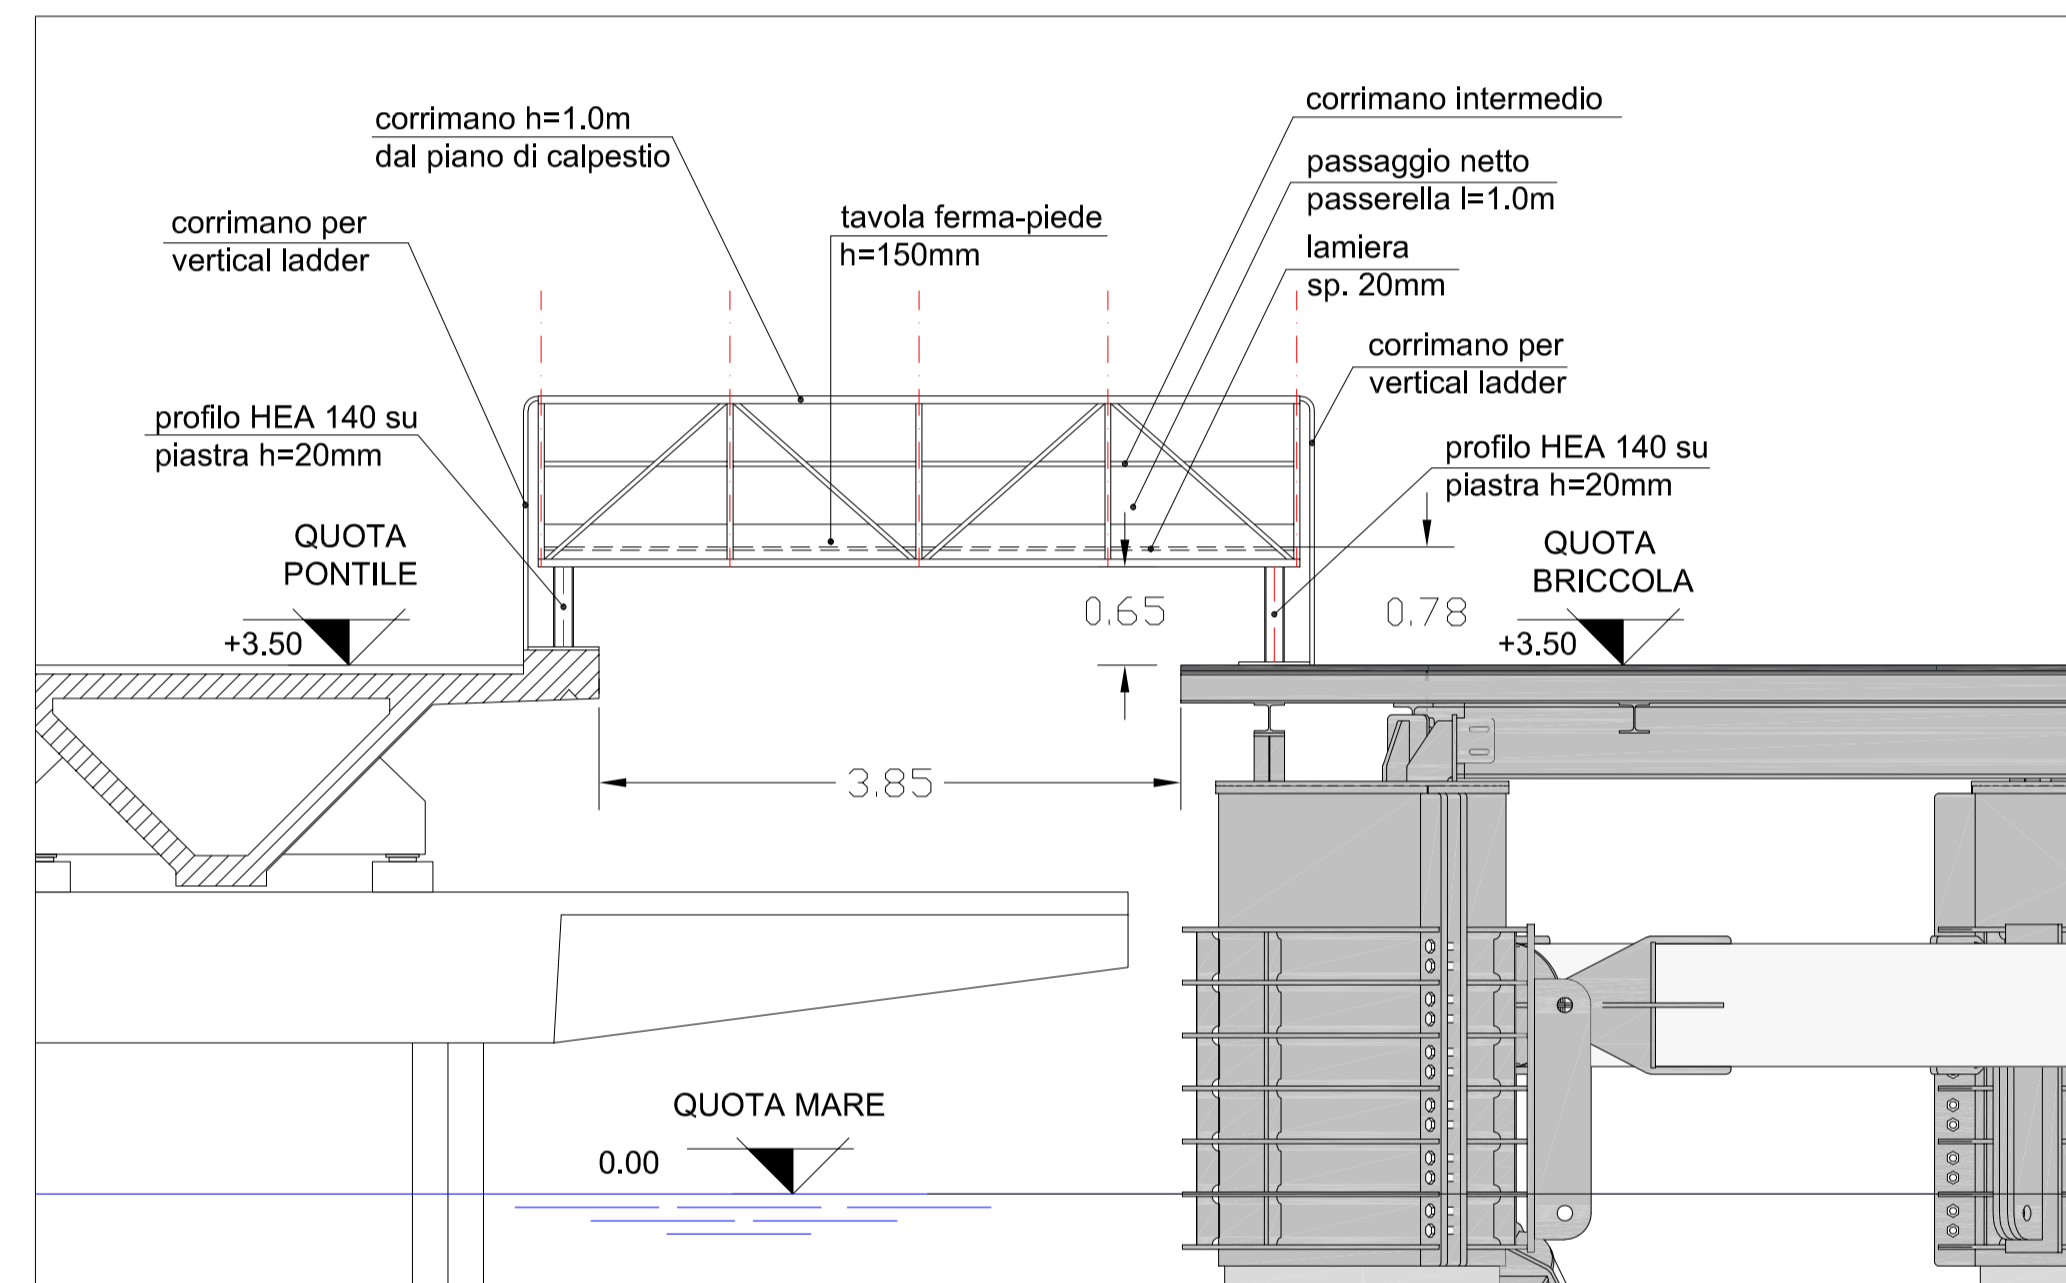

SEZIONE B-B - PASSERELLA BA01
Scala 1:50

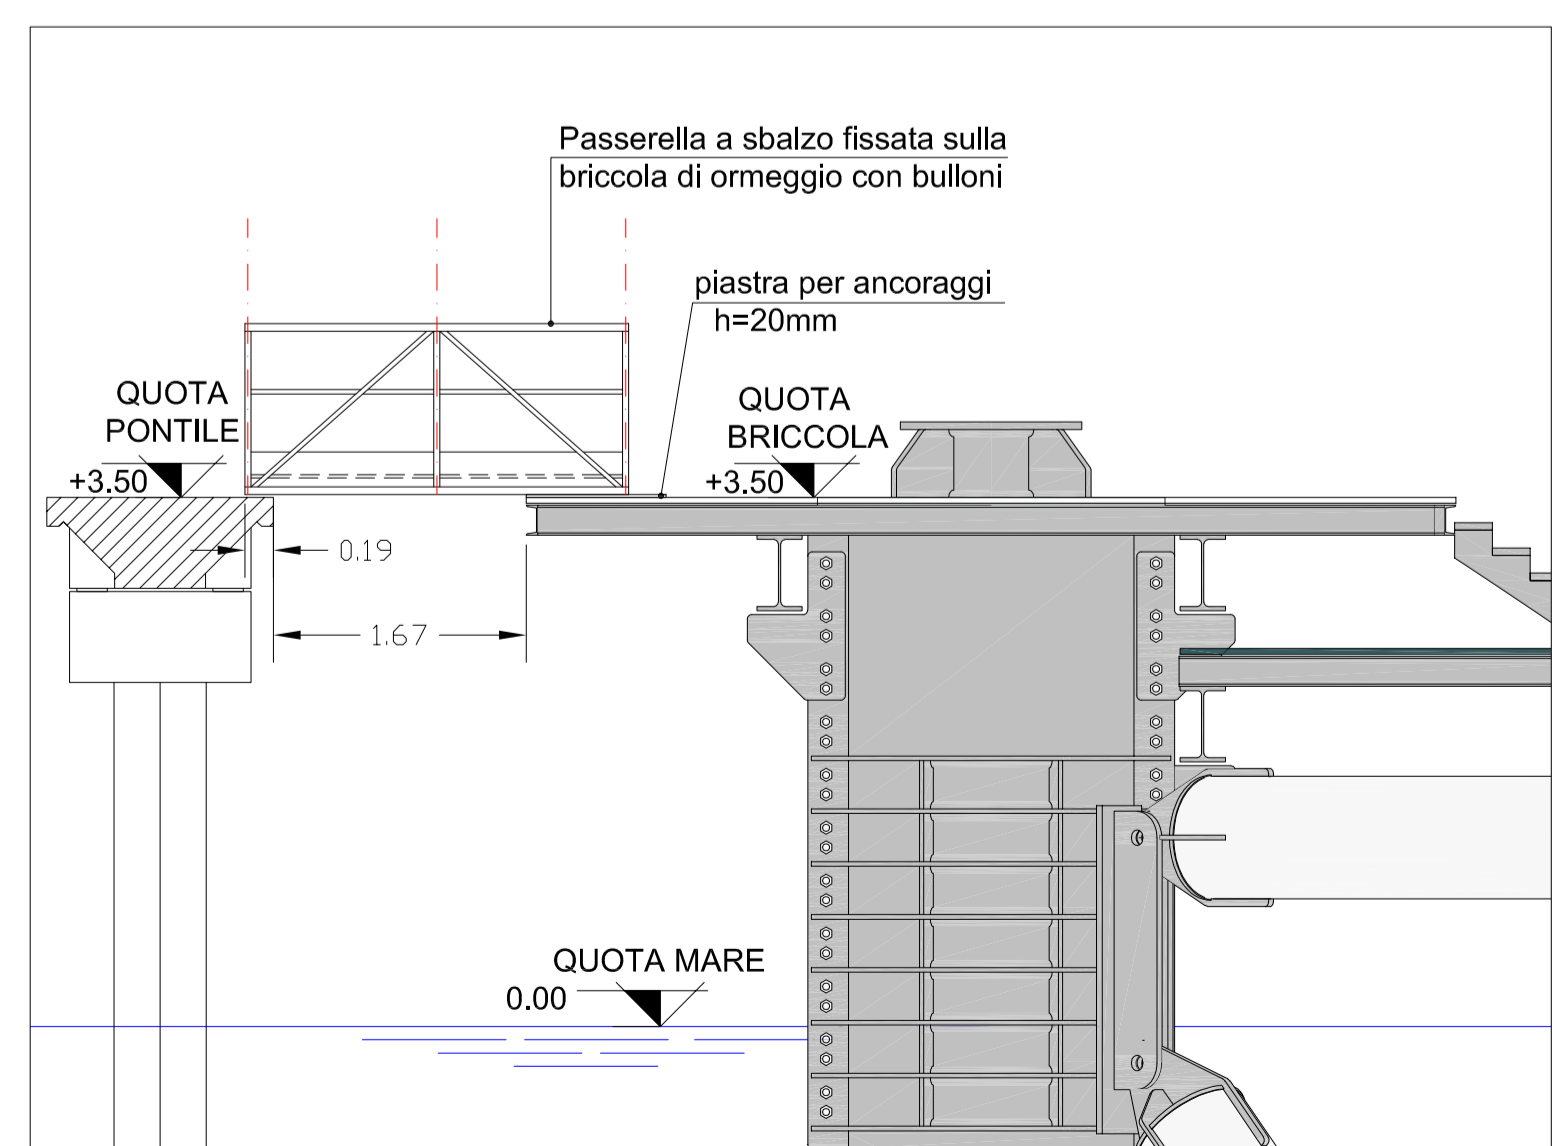

SEZIONE D-D - PASSERELLA BO02
Scala 1:50

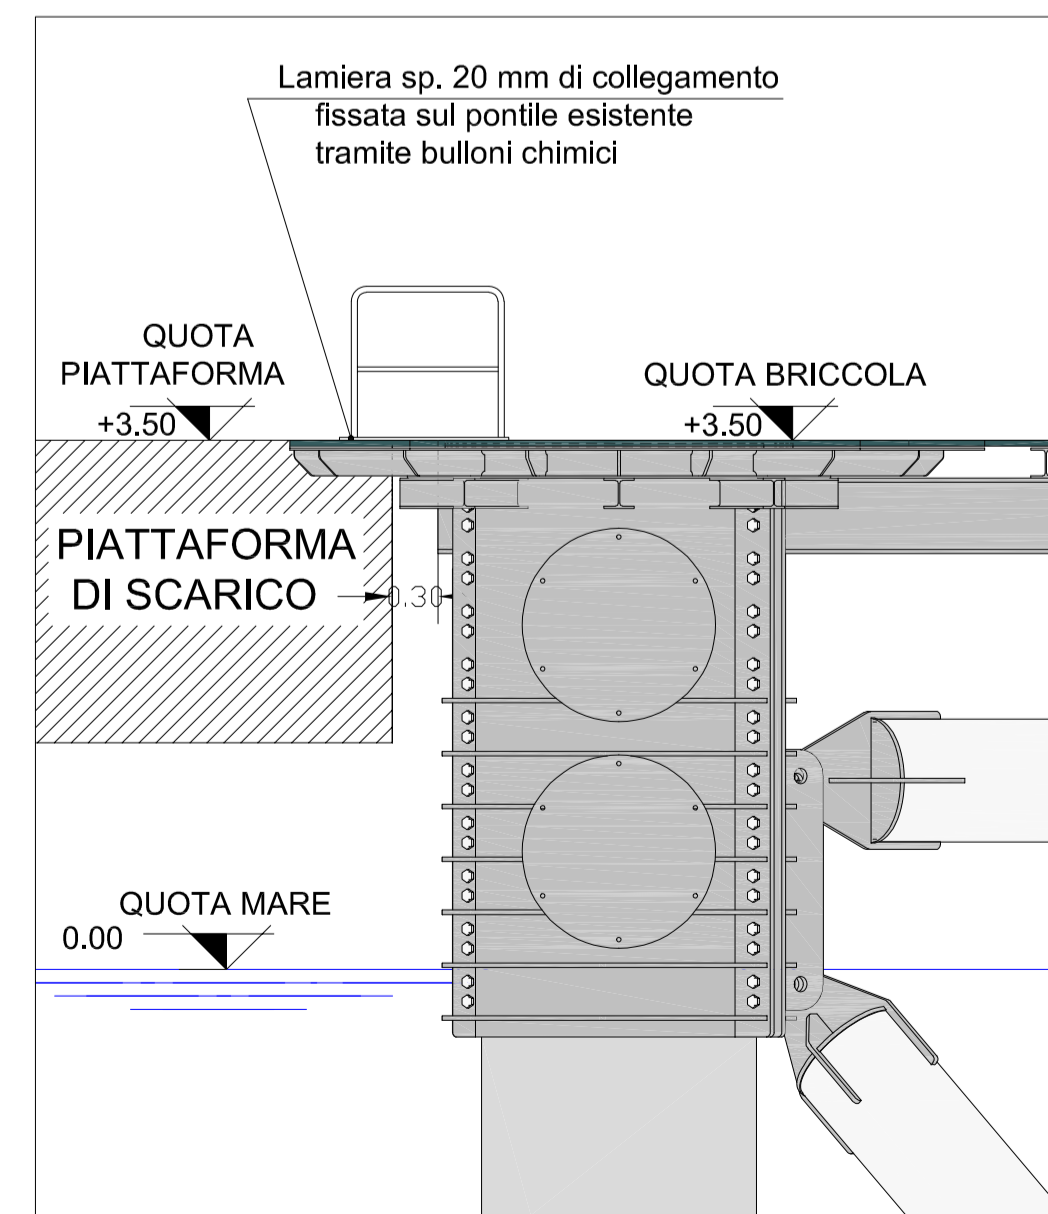

PROSPETTO C-C - PASSERELLA BA02
Scala 1:50



PIANTA CHIAVE
Scala 1:2500

0	Giugno 2022	EMISSIONE PER PERMESSI	L. PIETRELLI	L.FANERA/P.RUSSO/P.CACI/G.MONTI		
		Descrizione	Preparato	Controllato	Approv./Autor.	
Progettista						
VESSEL RELOADING PANIGAGLIA						
NUOVE BRICCOLE DI ACCOSTO ED ORMEGGIO DISEGNI TIPOLOGICI ARREDI: PASSERELLE E PARAPETTI					Commessa NQ/G21018	
N°Doc. Ingegneria: 201417C-308-DW-3323-001					Unità 000	
N°Doc. Committente: DIS-CIV-B-10052						
Scala	N.A.	Foglio:	2 di 2	Formato	A1 (841x594)	Rev. 0

