



DOCUMENTI DI RIFERIMENTO	N.

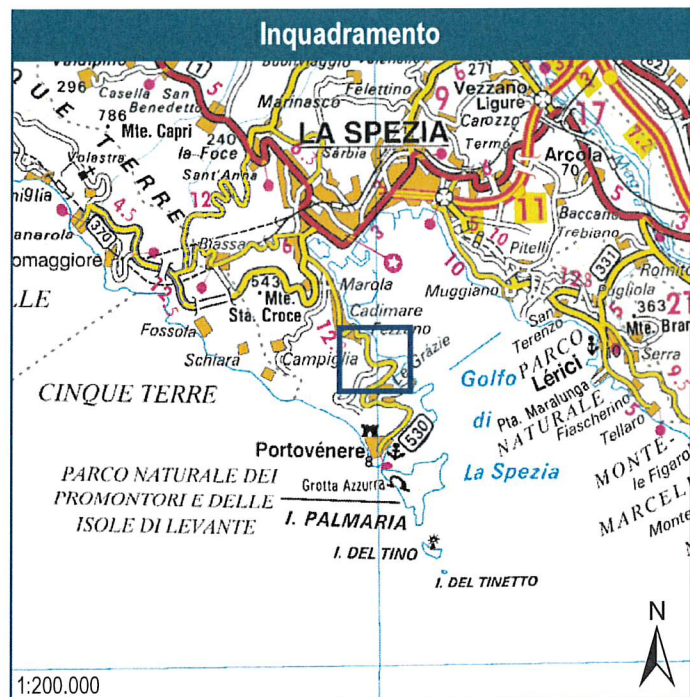

- Area dell'impianto
- Aree di intervento
- 1 - Interventi sul pontile
- 2 - Interventi impiantistici sul terminale
- 3 - Interventi impiantistici sul terminale
- Limite amministrativo Comune di Porto Venere
- Ambiti di riqualificazione
- Ambiti di conservazione
- Presidio Ambientale
- Territori Non Inedificabili
- Distretti di Trasformazione
- Ambiti di Nuova Edificazione
- Ambiti soggetti a PUO

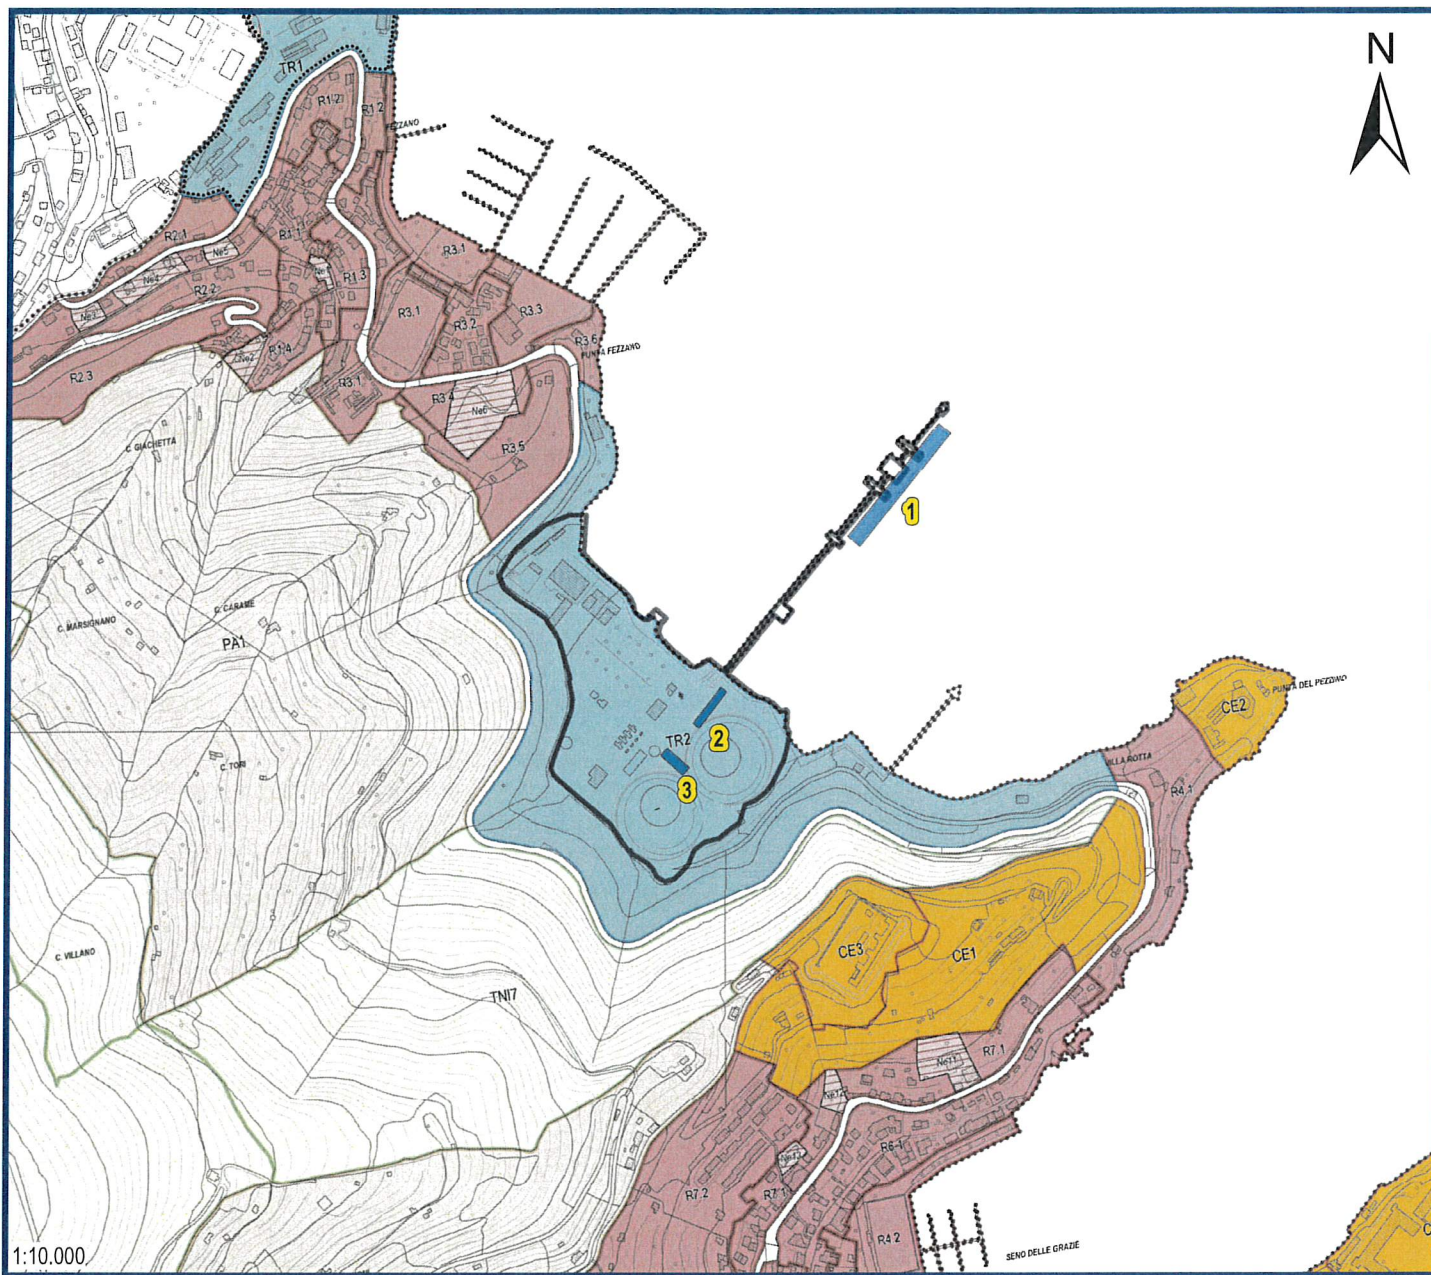

Estratto dal Piano Urbanistico Comunale - Legge Regionale 36/1997 e s.m.i.

0	Giugno 2022	EMISSIONE PER PERMESSI	G. TOFFANO	F. ROSSI	G. MONTI
Rev.	DATA	DESCRIZIONE	ELABORATO	VERIFICATO	APPROVATO AUTORIZZATO
CLIENTE	PROGETTISTA	COMMESSA	UNITA' N.		
		NQ/G21018	000		
PROGETTO/IMPIANTO		DIS. N.			
VESSEL RELOADING PANIGAGLIA		DIS-PRG-D-20006			
TITOLO		REVISIONE 0			
STRUMENTI DI PIANIFICAZIONE URBANISTICA		FG. 1		DI 1	
		SCALA 1:10.000			