



DOCUMENTI DI RIFERIMENTO	N.

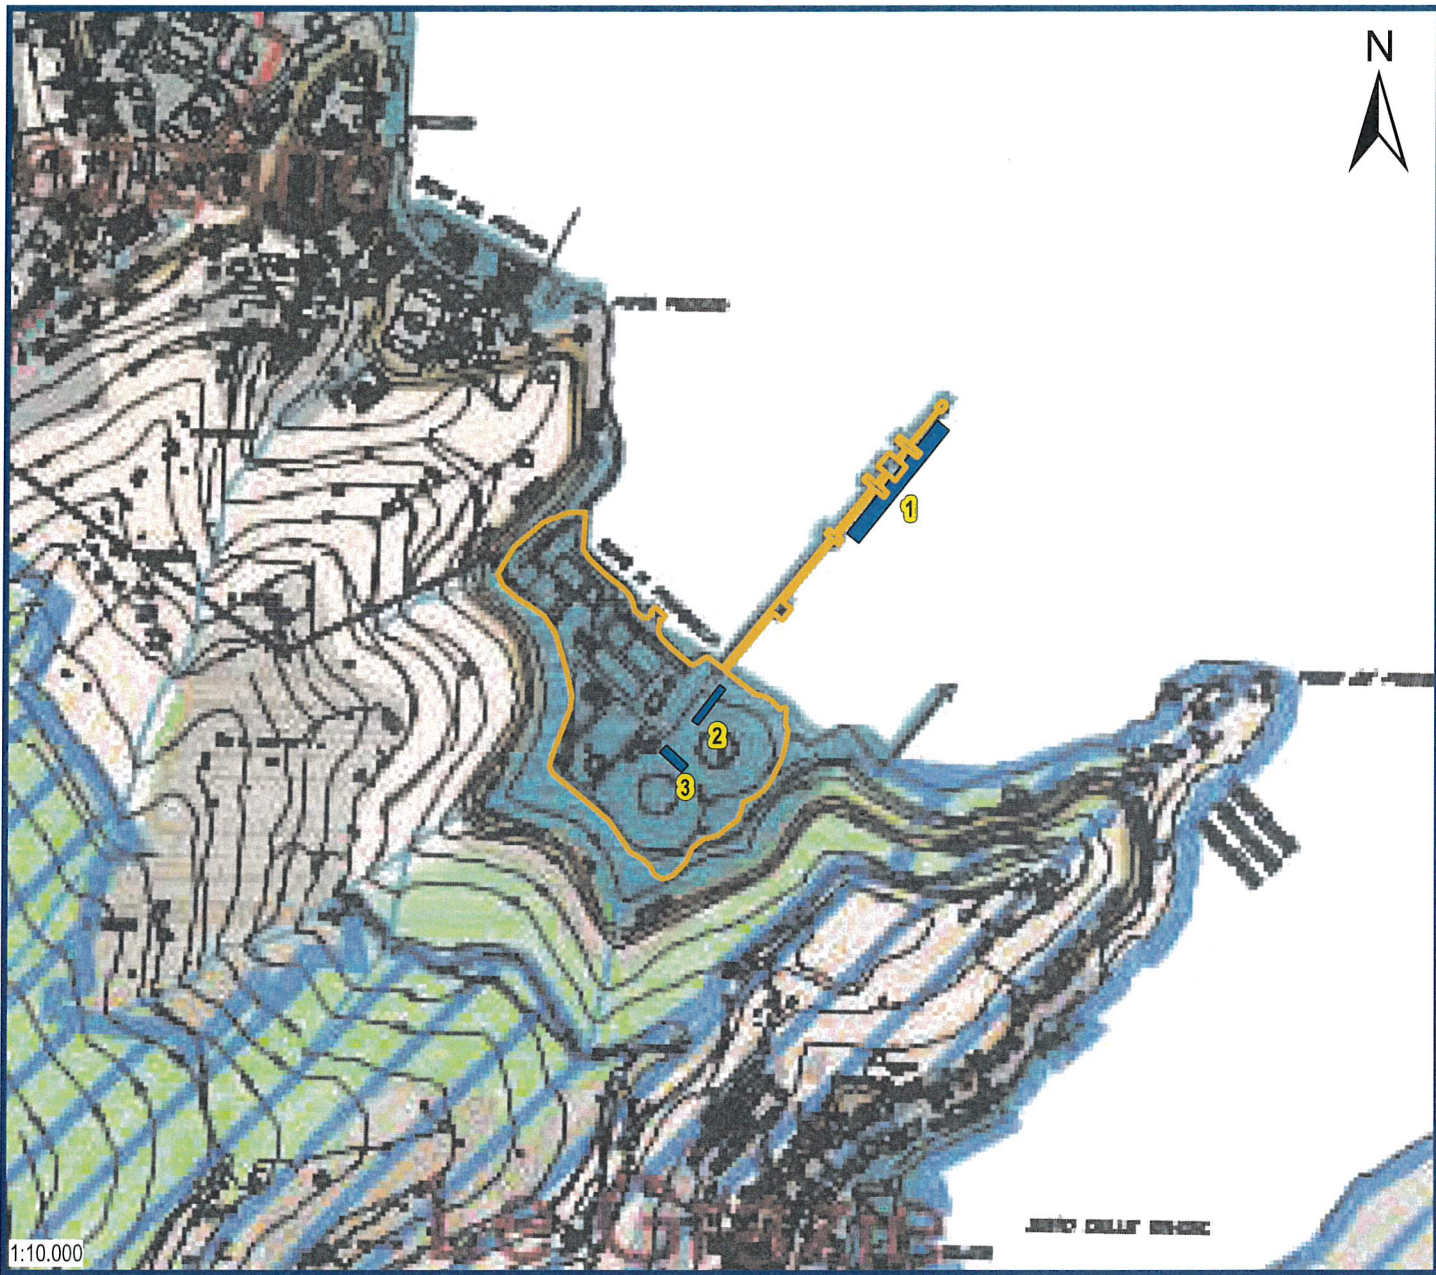

Estratto da: Tav. 2a - Piano Territoriale di Coordinamento Provinciale PTCP - Approvato con Deliberazione del Consiglio provinciale n. 127 del 12-07-2005

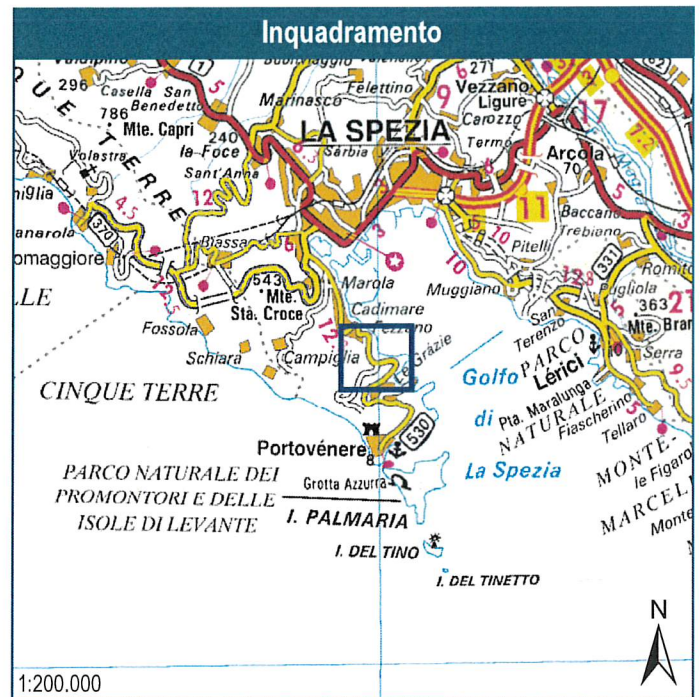

**Classificazione reti infrastrutturali**

	Adeguata	Nuovi Tratti
Autostrada		
Viabilità principale di grande comunicazione		
Viabilità di livello territoriale		
Viabilità di interesse locale		
Caselli Autostadali		

- Area dell'impianto
- Aree di intervento
  - 1 - Interventi sul pontile
  - 2 - Interventi impiantistici sul terminale
  - 3 - Interventi impiantistici sul terminale
- Periurbano (art n°3.1 - 3° comma)
- Rurale della Produzione Agricola (art n°3.1 - 4° comma)
- Rurale Seminaturoale dei pascoli e praterie (art. n° 3.1 - 5° comma)
- Rurale Seminaturoale dei boschi e delle Foreste (art. n°3.1 - 6° comma)
- Naturale (art. n° 3.1 - 7° comma)
- Sistema della Filiera del Mare (art n°5.3)
- Aree dismesse (art.n°6.1, 4° comma)
- Parco Provinciale da istituire (art. n° 11.1, lett. m)
- Urbano
- Confini Amministrativi

0	Giugno 2022	EMISSIONE PER PERMESSI	G. TOFFANO	F. ROSSI	G. MONTI
Rev.	DATA	DESCRIZIONE	ELABORATO	VERIFICATO	APPROVATO AUTORIZZATO
CLIENTE	PROGETTISTA		COMMESSA	UNITA' N.	
			NQ/G21018	000	
PROGETTO/IMPIANTO			DIS. N.		
VESSEL RELOADING PANIGAGLIA			DIS-SP-D-20005		
			REVISIONE 0		
TITOLO			FG. 1 DI 1		
STRUMENTI DI TUTELA E PIANIFICAZIONE PROVINCIALE			SCALA 1:10.000		