



DOCUMENTI DI RIFERIMENTO	N.

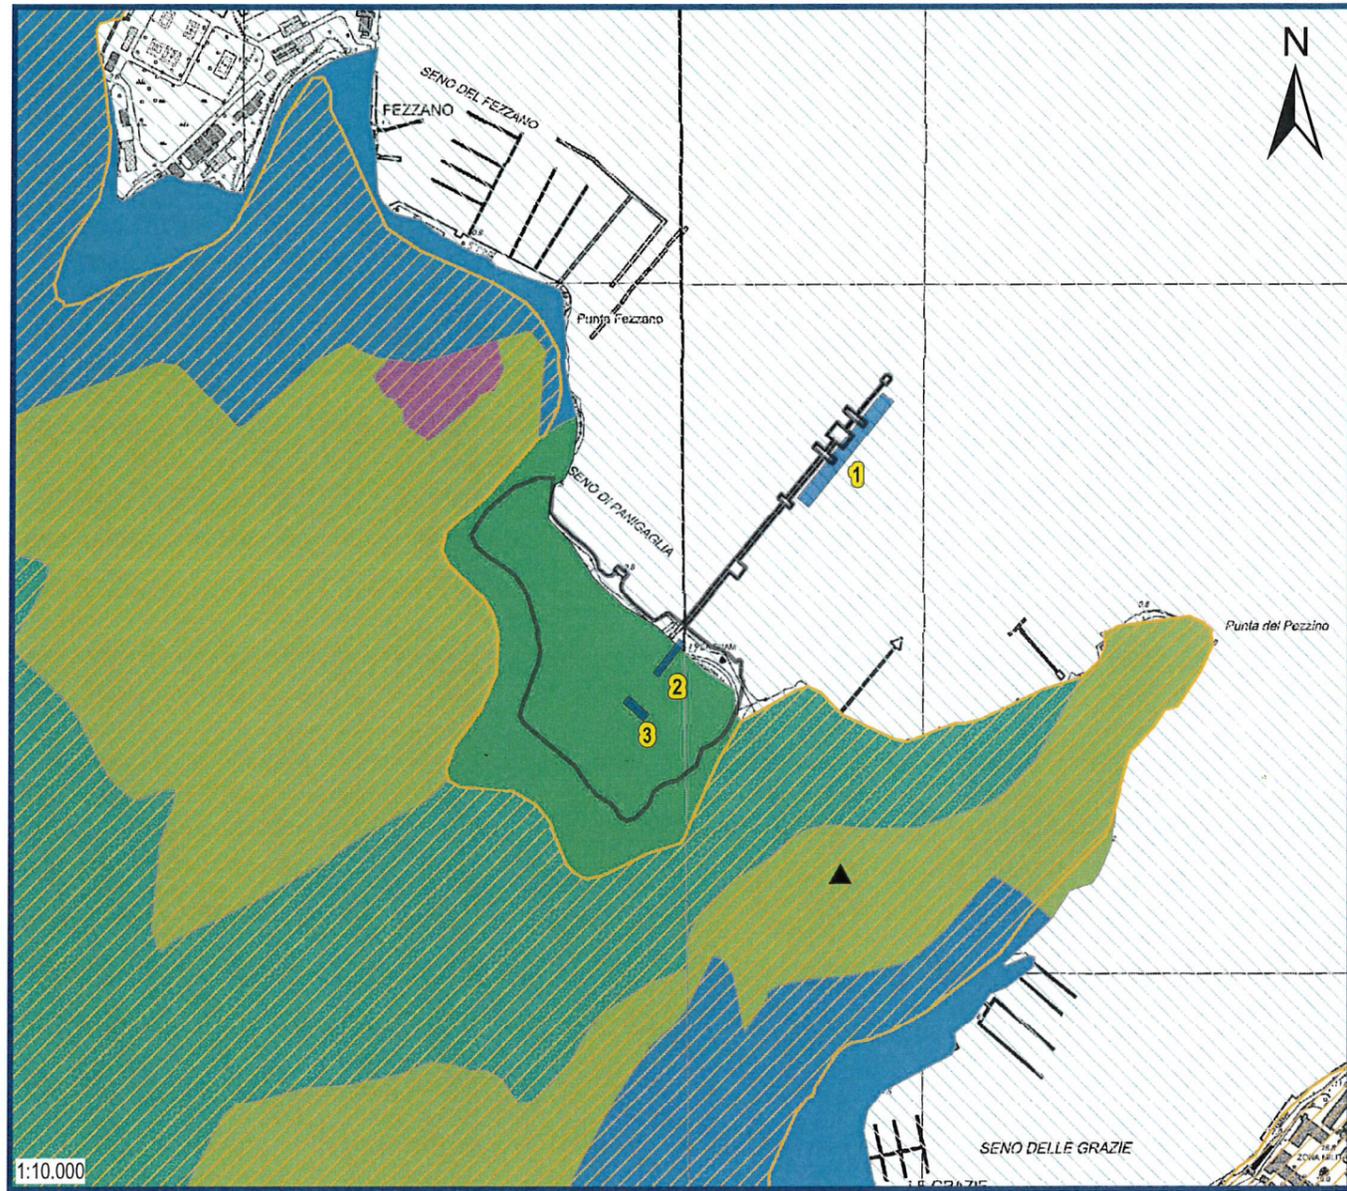

Estratto da: Piano Territoriale di Coordinamento Paesistico (P.T.C.P.) - Assetto Insediativo ed Aree Carsiche - D.C.R. n.6 del 26 febbraio 1990

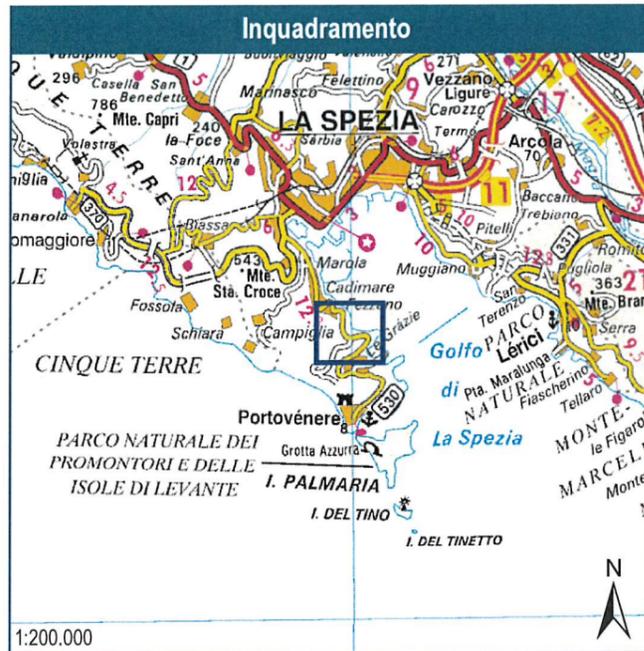

- Area dell'impianto
- Aree di intervento
 - 1 - Interventi sul pontile
 - 2 - Interventi impiantistici sul terminale
 - 3 - Interventi impiantistici sul terminale
- Manufatti Emergenti e Sistemi di Manufatti Emergenti Puntuali
- Aree Carsiche
- Area non insediata a regime normativo di Mantenimento
- Attrezzature Impianti a regime normativo di Consolidamento
- Insediamento Diffuso a regime normativo di Mantenimento
- Insediamento Sparso a regime normativo di Mantenimento
- Insediamento Sparso a regime normativo di Modificabilità di tipo B
- Regime normativo di Trasformazione



0	Giugno 2022	EMISSIONE PER PERMESSI	G. TOFFANO	F. ROSSI	G. MONTI
Rev.	DATA	DESCRIZIONE	ELABORATO	VERIFICATO	APPROVATO AUTORIZZATO
CLIENTE	PROGETTISTA		COMMESSA	UNITA' N.	
	 Rif. TPIDL 201417C-308-DW-6200-005 T.EN Italy Solutions S.p.A.		NQ/G21018	000	
PROGETTO/IMPIANTO			DIS. N.		
VESSEL RELOADING PANIGAGLIA			DIS-SR-D-20004		
			REVISIONE 0		
TITOLO			FG. 1 DI 1		
STRUMENTI DI TUTELA E PIANIFICAZIONE REGIONALE			SCALA 1:10.000		