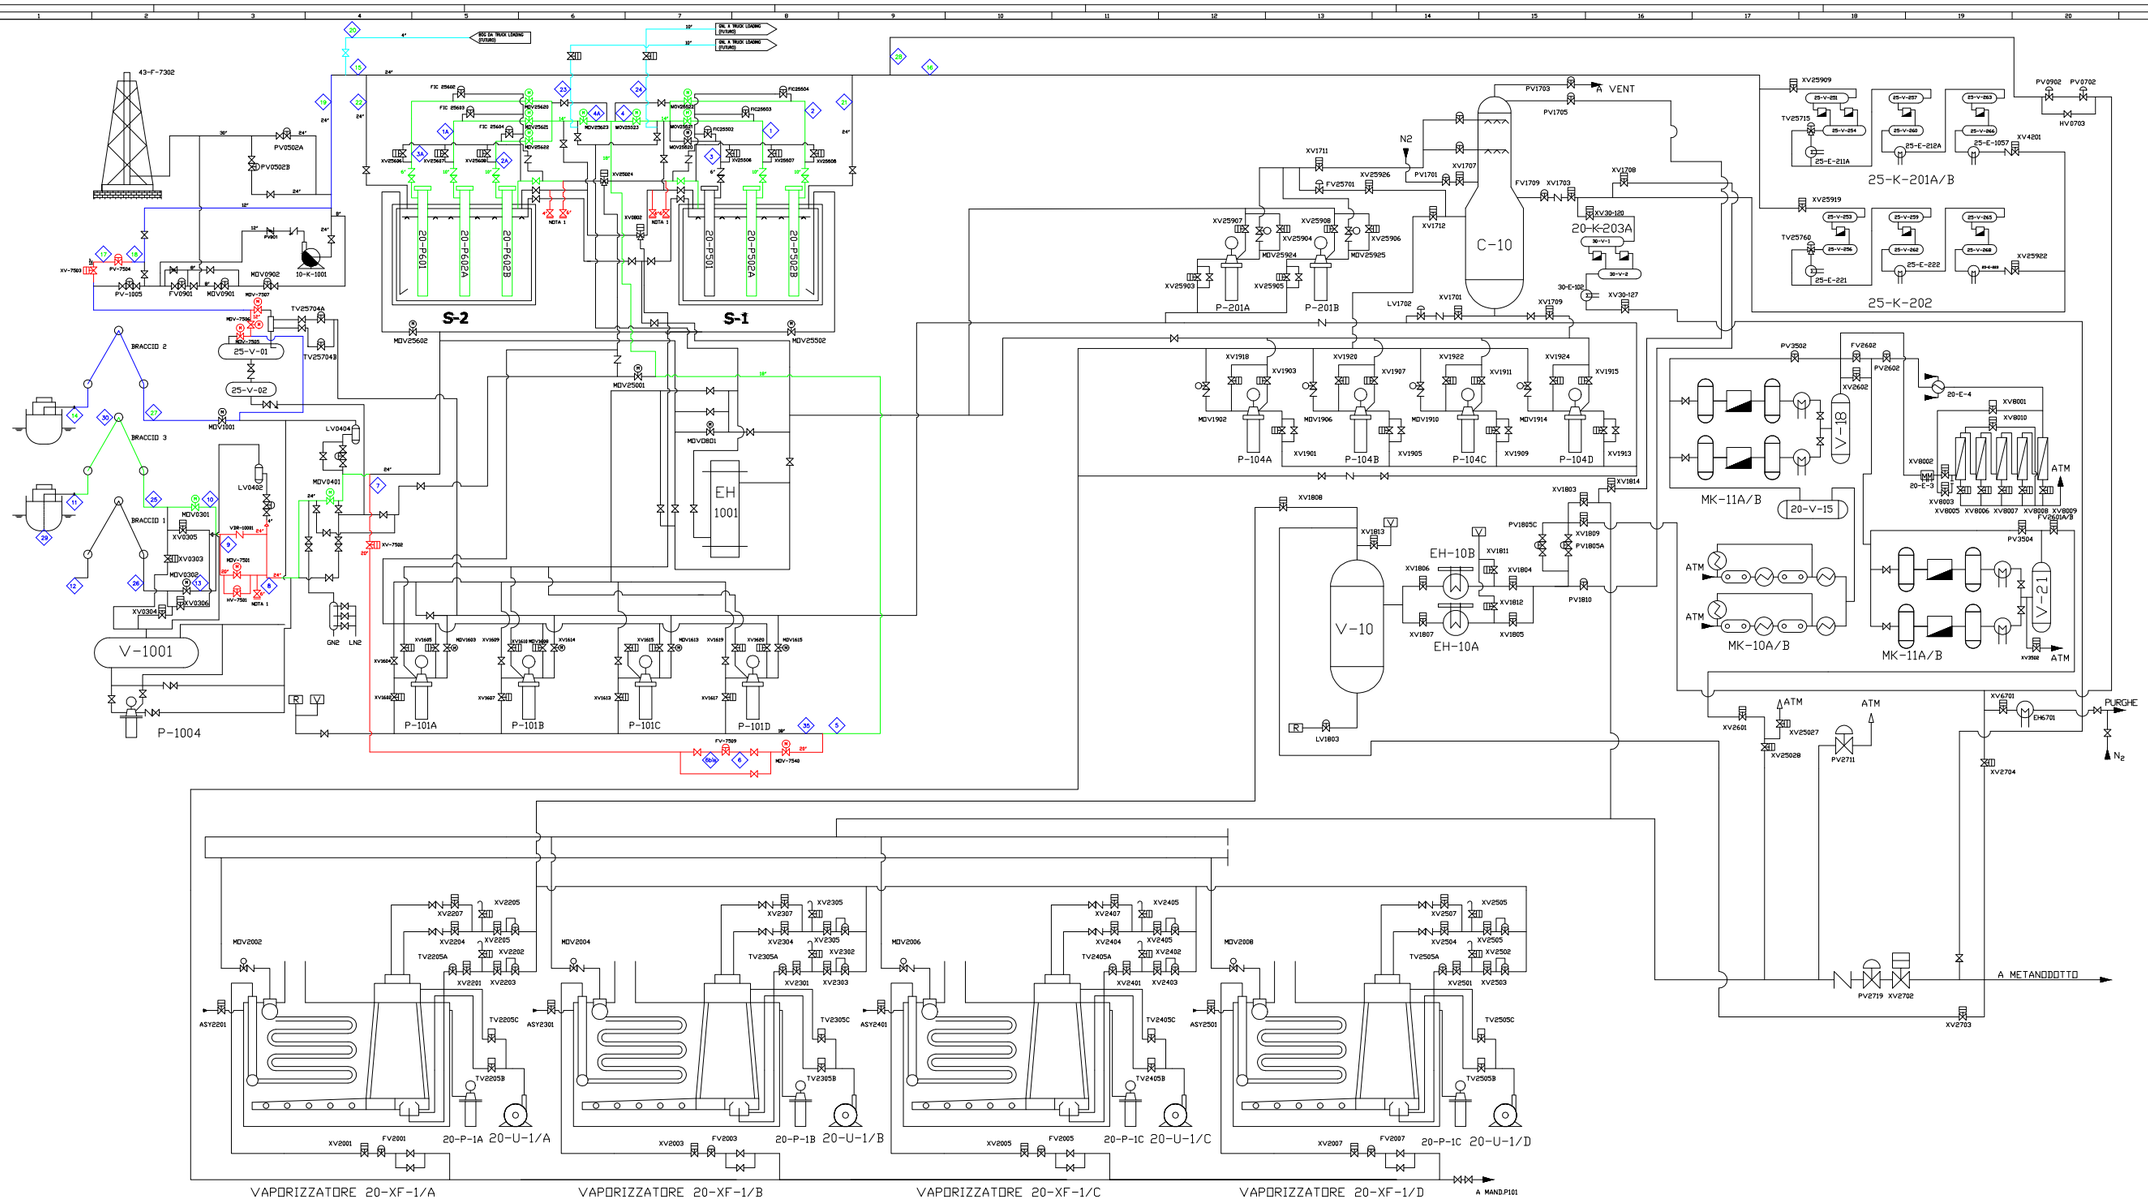

NOTE GENERALI:
Il numero delle correnti fa riferimento al documento Bilanci di Materia ed Energia (rif. doc. 201417C-308-NM-0001-001).

NOTE:
1. CONNESSIONE VALVOLATA CIECA PER EVENTUALE FUTURA CONNESSIONE LINEA DI RICIRCOLO.

LEGENDA

- Linee e valvole nuove (incluse nello scopo vessel reloading)
- Linee GNL esistenti utilizzate nel servizio di vessel reloading.
- Linee BOG esistenti utilizzate nel servizio di vessel reloading.
- Linee da altri sistemi (truck loading) considerate operative in contemporanea al servizio di vessel reloading.
- Numero corrente per bilanci di materia ed energia sistema GNL (rif. doc. 201417C-308-NM-0001-001)
- Numero corrente per bilanci di materia ed energia sistema BOG (rif. doc. 201417C-308-NM-0001-001)

Firmato digitalmente da

Rocco Vincenzo Monaco

CN = Monaco Rocco Vincenzo
C = IT

0	Giugno 2022	EMISSIONE PER PERMESSI			
		Descrizione	Preparato	Controllato	Approv./Autor.

Progettista: GNL ITALIA

VESSEL RELOADING PANIGAGLIA

PROCESS FLOW DIAGRAM
SCHEMA DI PROCESSO

Commessa: NQI221018
Unità: 000

N°Doc. Ingegneria: 201417C-308-PFD-0010-001
N° Doc. Committente: SP-A-08020

Scala: NTS | Foglio: 1 di 1 | Formato: A0 (1189x841) | Rev.: 0

Il presente disegno e' di proprieta' aziendale - La societa' tutelera' i propri diritti a termini di legge