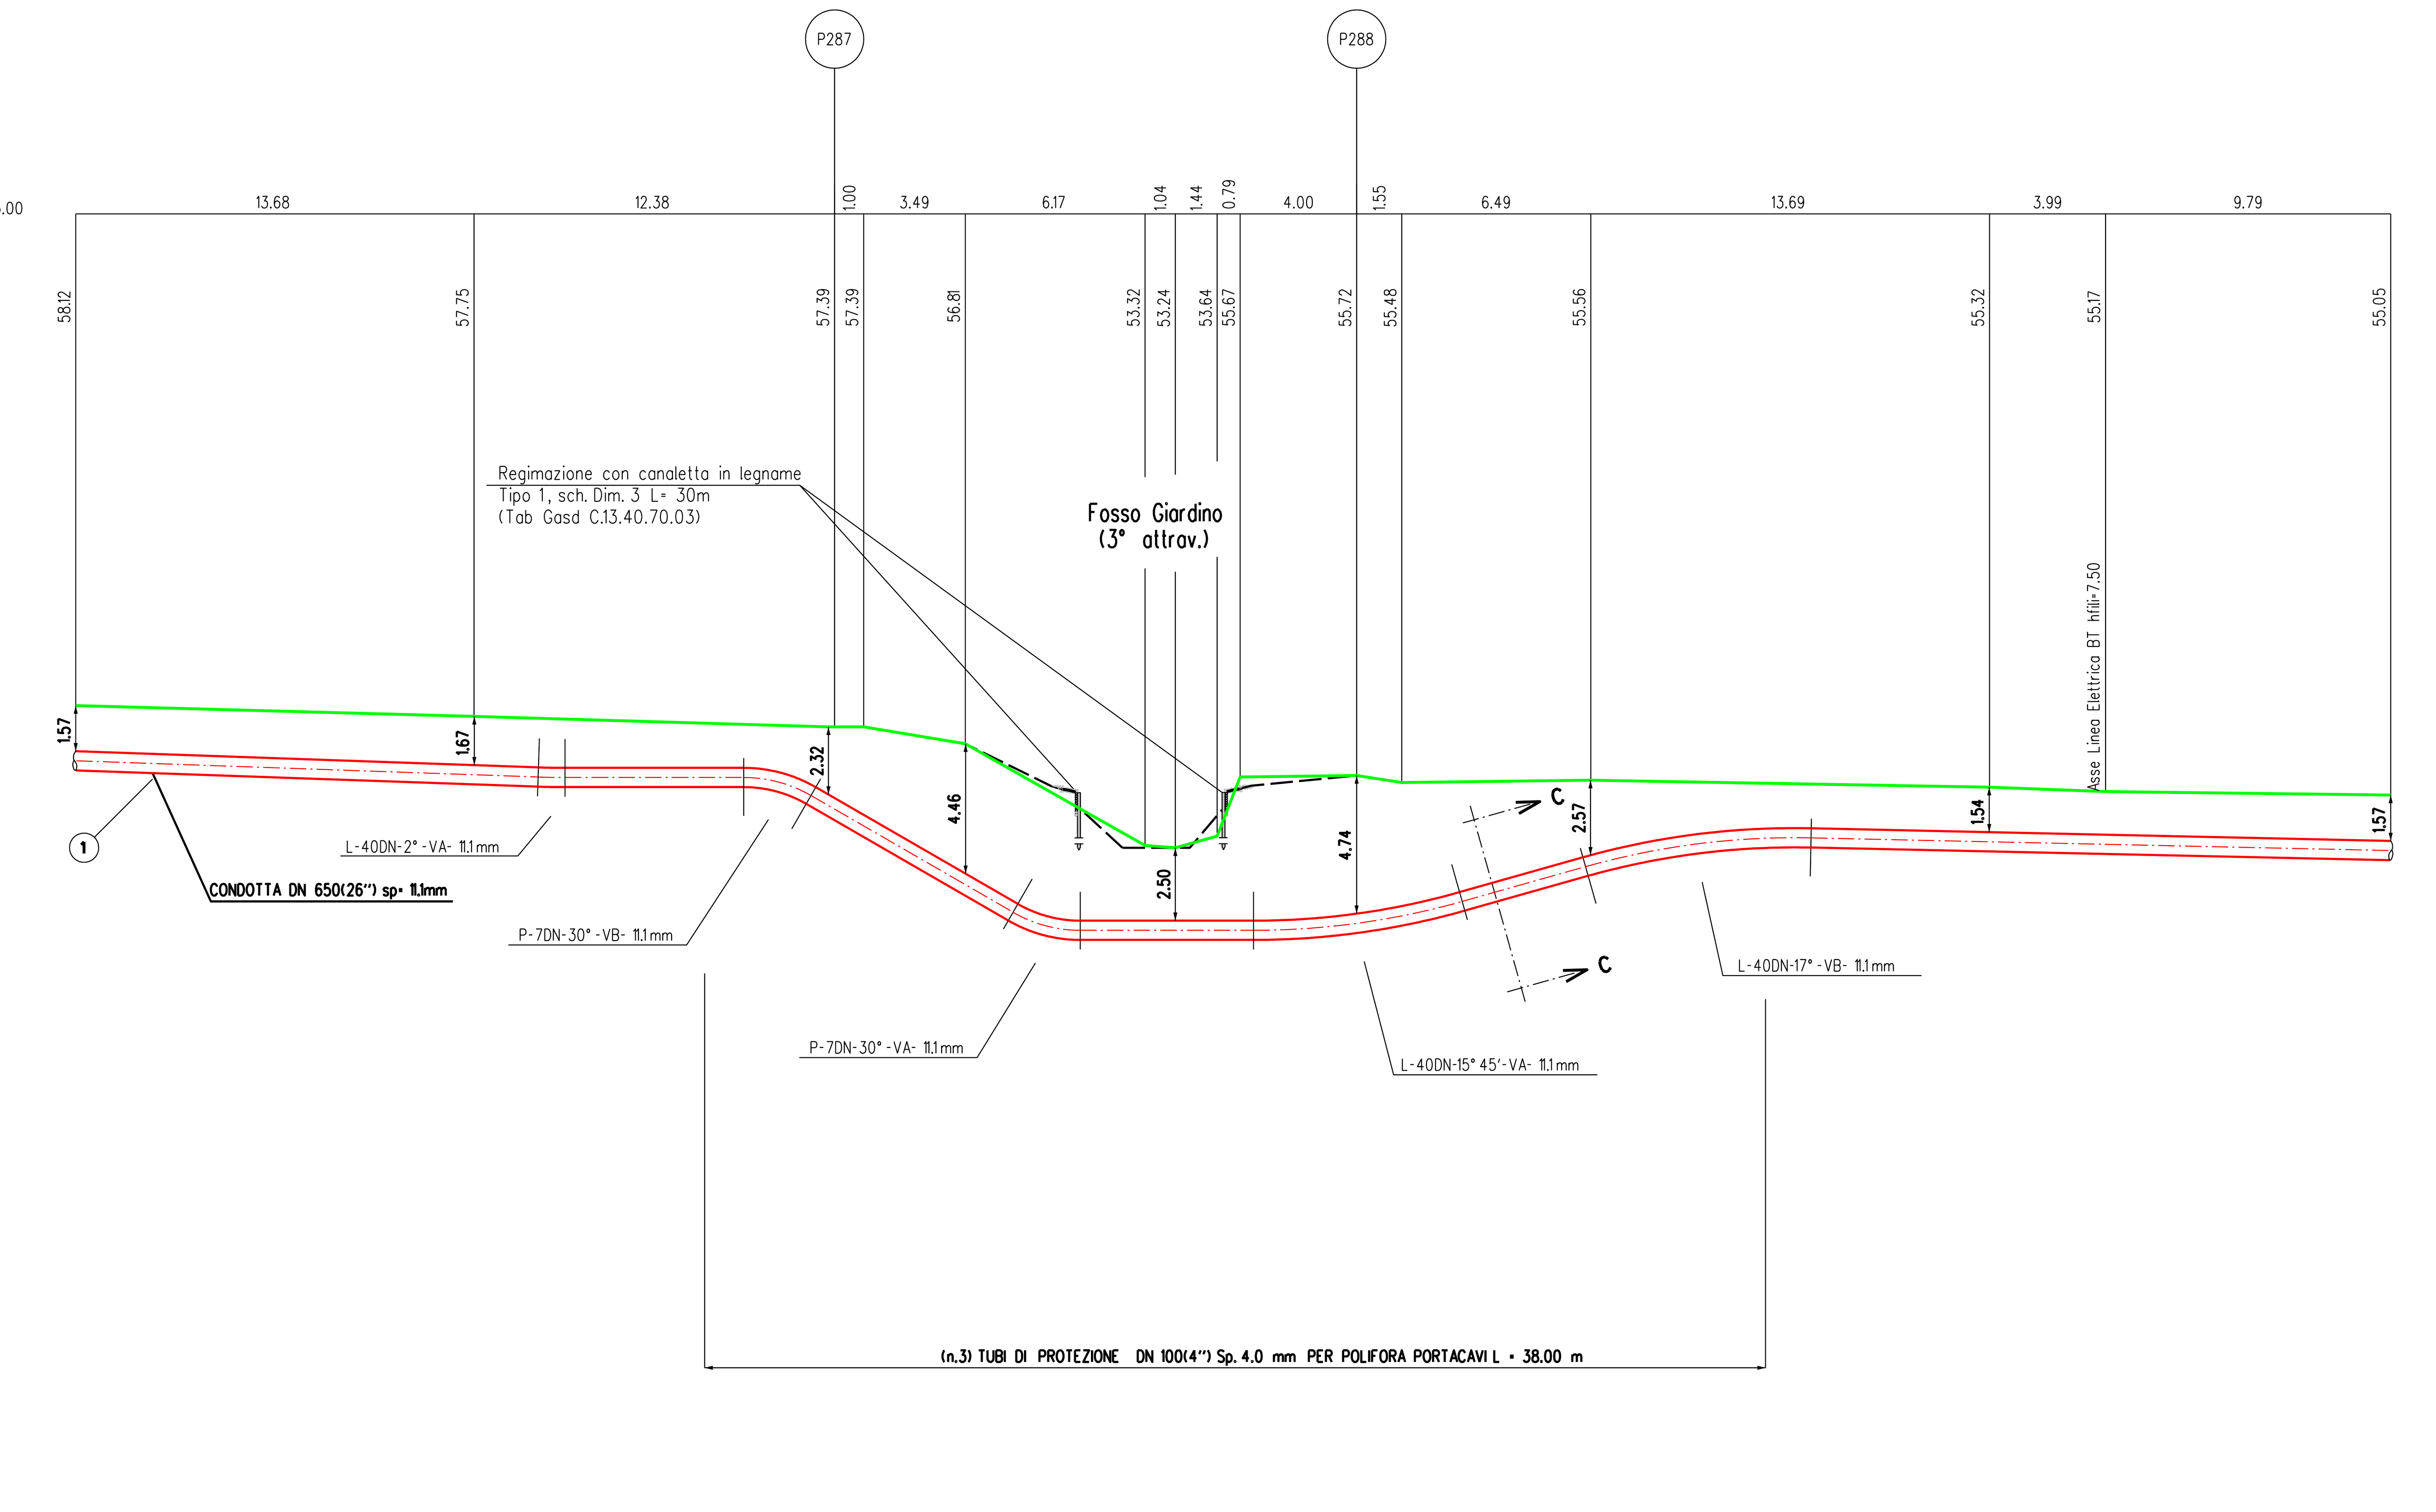

SEZIONE A - B scala 1:200

TABELLA DELLE ANNOTAZIONI

1	Tubo di acciaio Grado EN L415NB/MB DN 650 (26") Sp. 11.1 mm costruito secondo tab. GASD A.01.01.20 rivestimento in Polietilene Sp. 2.5 mm	
6	Distanziatori isolanti a collare costruito secondo tab. GASD A.09.01.06	
	tubo per polifore portacavi DN 100 (4") anelli	n. 46
7	Tubo in Fe 00 DN 100 (4") Sp. 4.0 mm per polif. portacavo	114.00 m

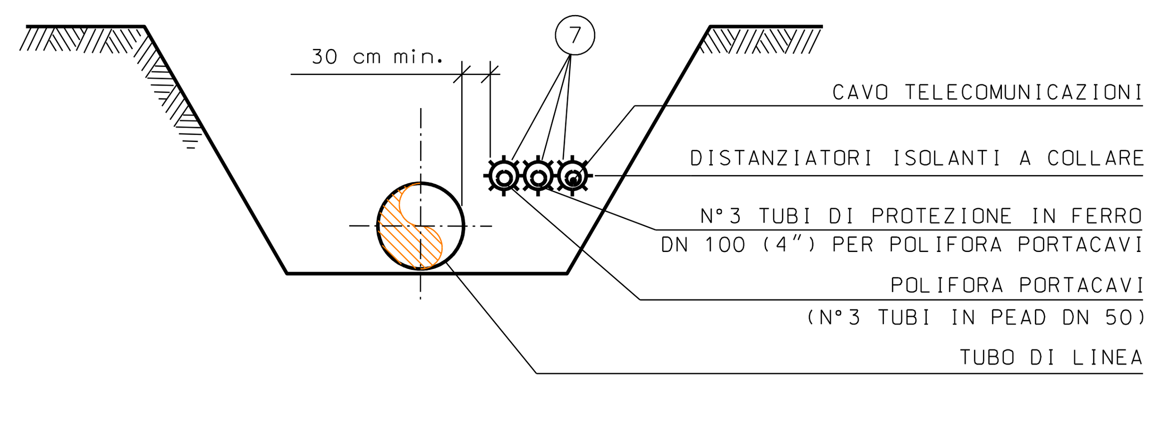

SEZIONE C-C

NOTA :
PRIMA DI PROCEDERE CON L'ESECUZIONE DEGLI SCAVI DEL METANODOTTO E' NECESSARIO ACCERTARE L'ESATTA UBICAZIONE PLANO-ALTIMETRICA DI TUTTI I SERVIZI INTERRATI INTERFERENTI

L'INDAGINE ANDRA' SVOLTA MEDIANTE L'ESECUZIONE DI SAGGI A MANO ED ALLA PRESENZA DI RAPPRESENTANTI DELL'ENTE PROPRIETARIO

TAB GASD C.13.40.70.03

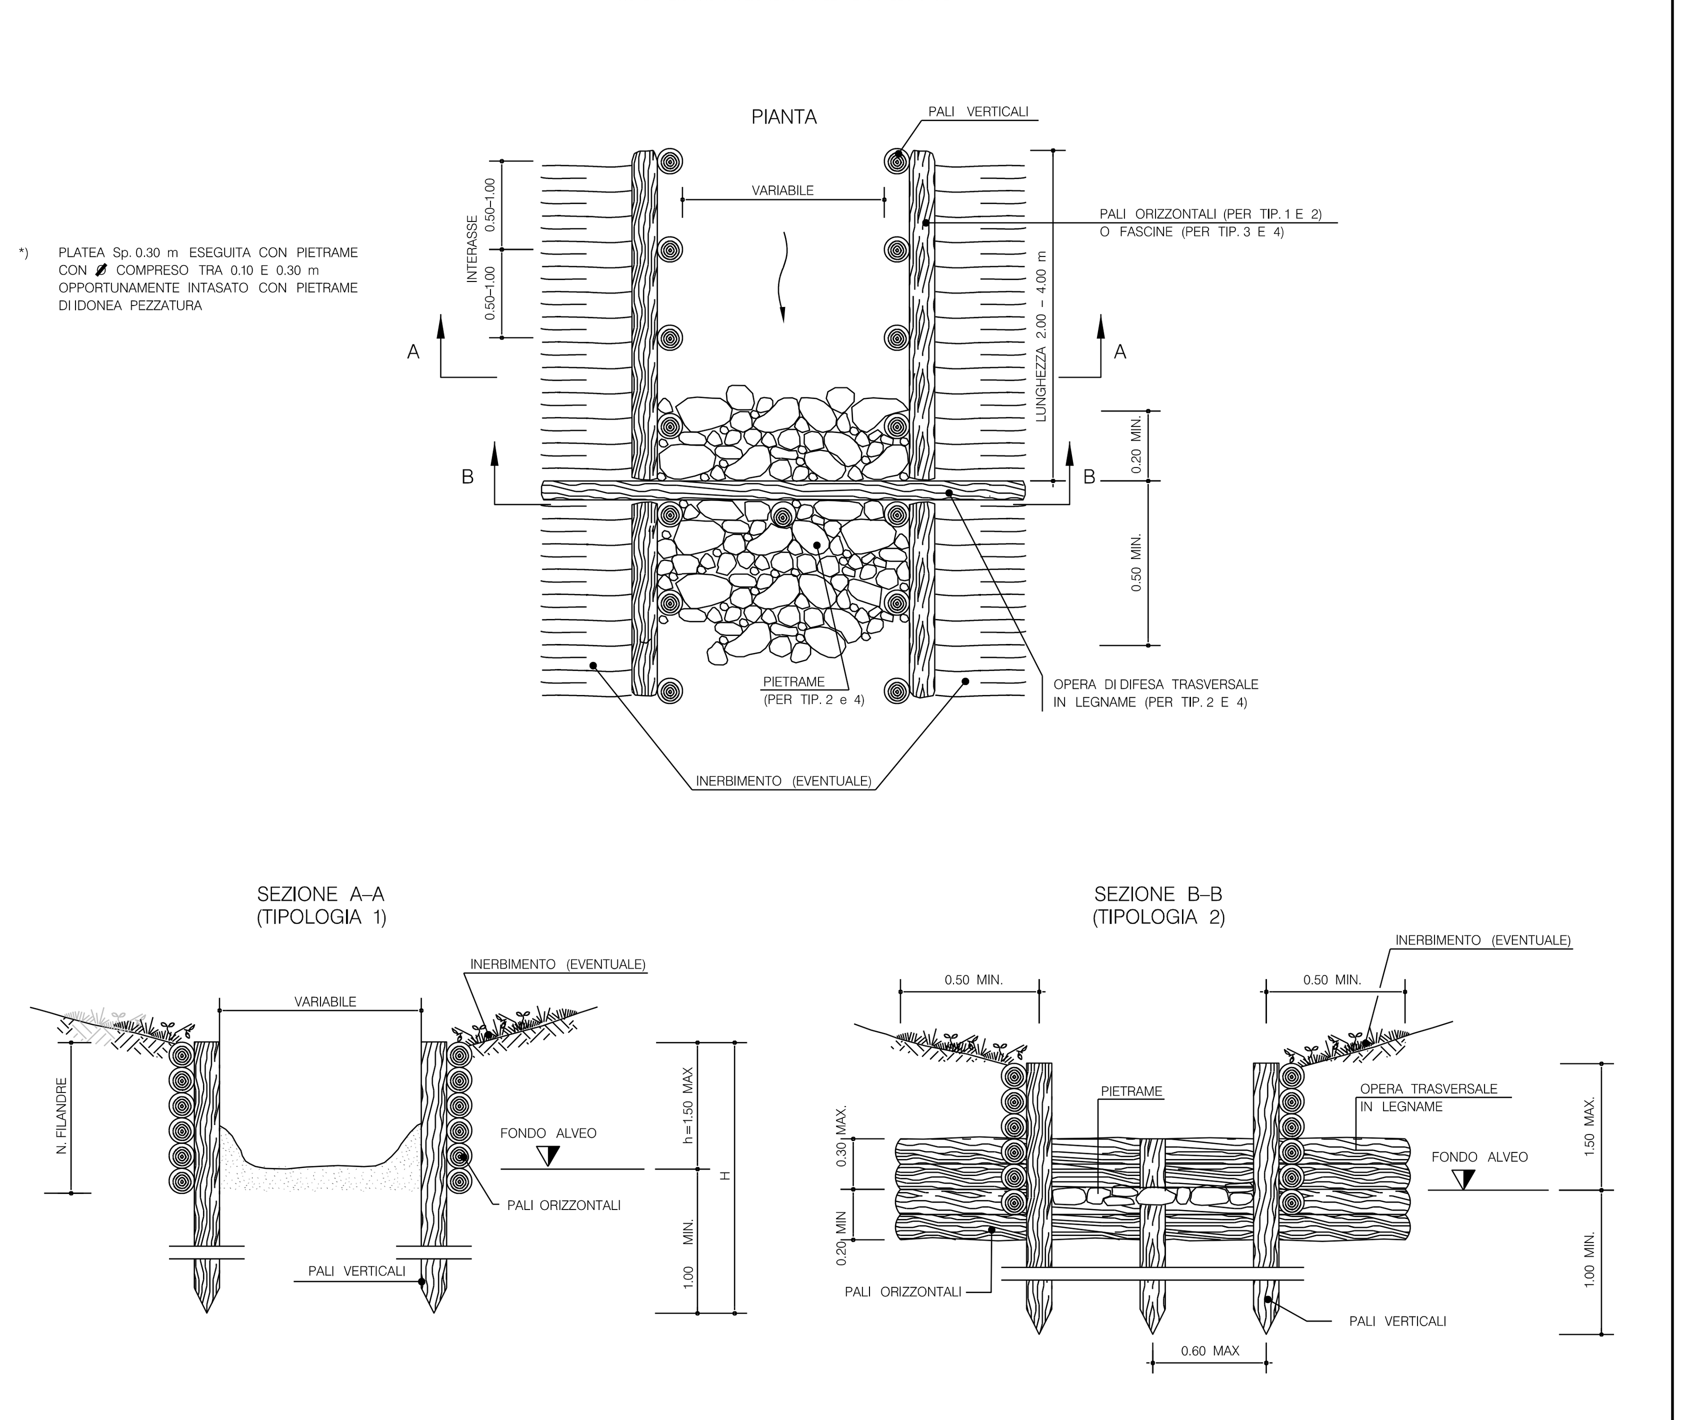

TIPOLOGIA	
1	Senza opera trasversale e pietrame
2	Con opera trasversale e pietrame

SCHEMA DIMENSIONALE			
TIPO	1	2	3
	PALI VERTICALI		
H (m)	1.20–1.50	1.50–2.50	2.50–3.50
DN O (cm)	8 – 10	10 – 12	12 – 16
Interasse (m)	0.50	0.60	0.80
	PALI ORIZZONTALI (PER TIPOLOGIA 1 E 2)		
L (m)	2.00–4.00	2.00–4.00	2.00–4.00
DN O (cm)	4 – 6	6 – 8	8 – 10
N. FILANDRE	8 – 10	8 – 10	10 – 12

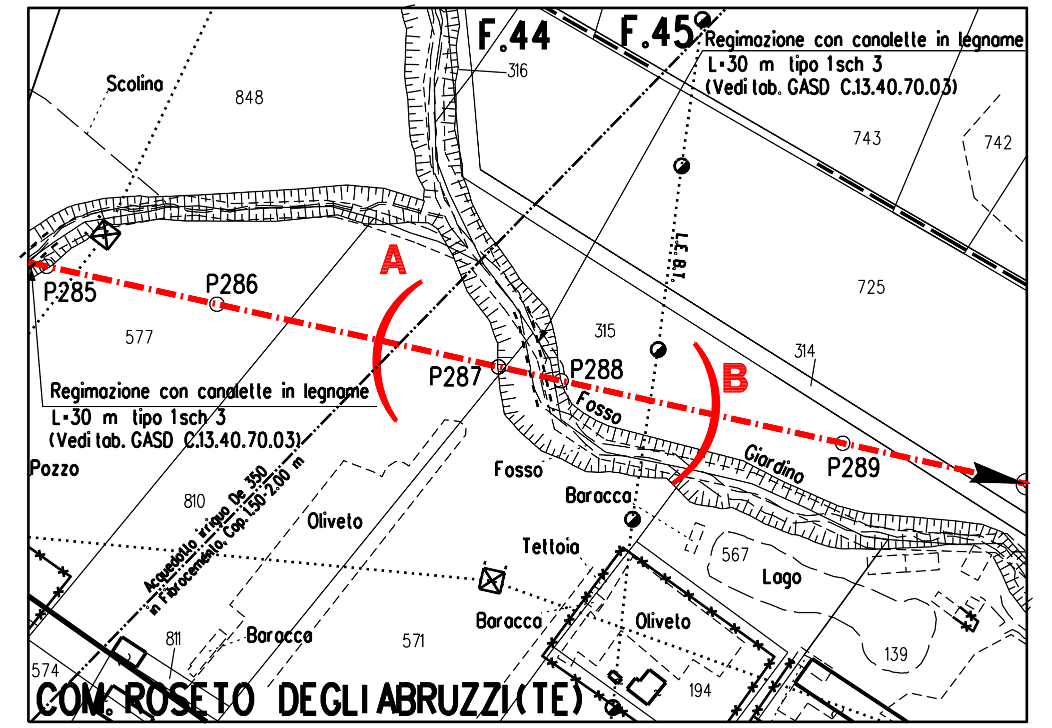

STRALCIO PLANIMETRICO 1:2000
COMUNE DI ROSETO DEGLI ABRUZZI (TE) F.44 - F.45

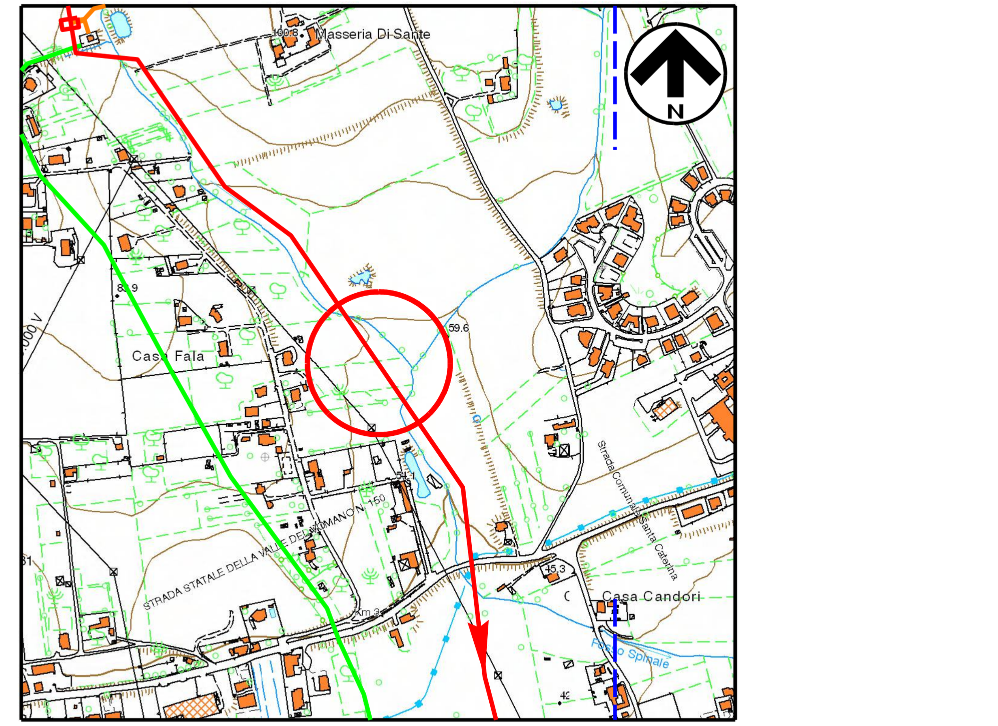

COROGRAFIA
CTR F. 339120 - F.340090

DOCUMENTI DI RIFERIMENTO | N.

Rev.	DATA	DESCRIZIONE	ELABORATO	VERIFICATO	APPROVATO
2	Set. 2020	EMISSIONE PER APPALTO	Tonucci	Villi	Sciosci
1	Apr. 2020	AGGIORNAMENTO GENERALE	Tonucci	Villi	Sciosci
0	Nov. 2019	EMISSIONE PER VALIDAZIONE PROGETTO	Magnoni	Villi	Sciosci

PROPRIETARIO: snam
PROGETTISTA: SAIPEM

WBS CLIENTE NR/16139/R-L01 Cod. Tec. 20197
COMMESSA SAIPEM 023087-130
UNITA' 500

RIFACIMENTO METANODOTTO RAVENNA - CHIETI
TRATTO SAN BENEDETTO DEL TRONTO - CHIETI
7° Tr.: GIULIANOVA - PINETO
DN 650 (26"), DP 75 bar

DISEGNO LC-7E-81935
REVISIONE 2

ATTRAVERSAMENTO:
Fosso Giardino (3° attrav.)

FG. 1 DI 1
SCALA 1:200

Il presente disegno e' di proprieta' aziendale - La societa' tutelera' i propri diritti a termine di legge.
File name: 500-LC-7E-81935_2