


PLANIMETRIA SEGNALETICA SCALA 1:1000

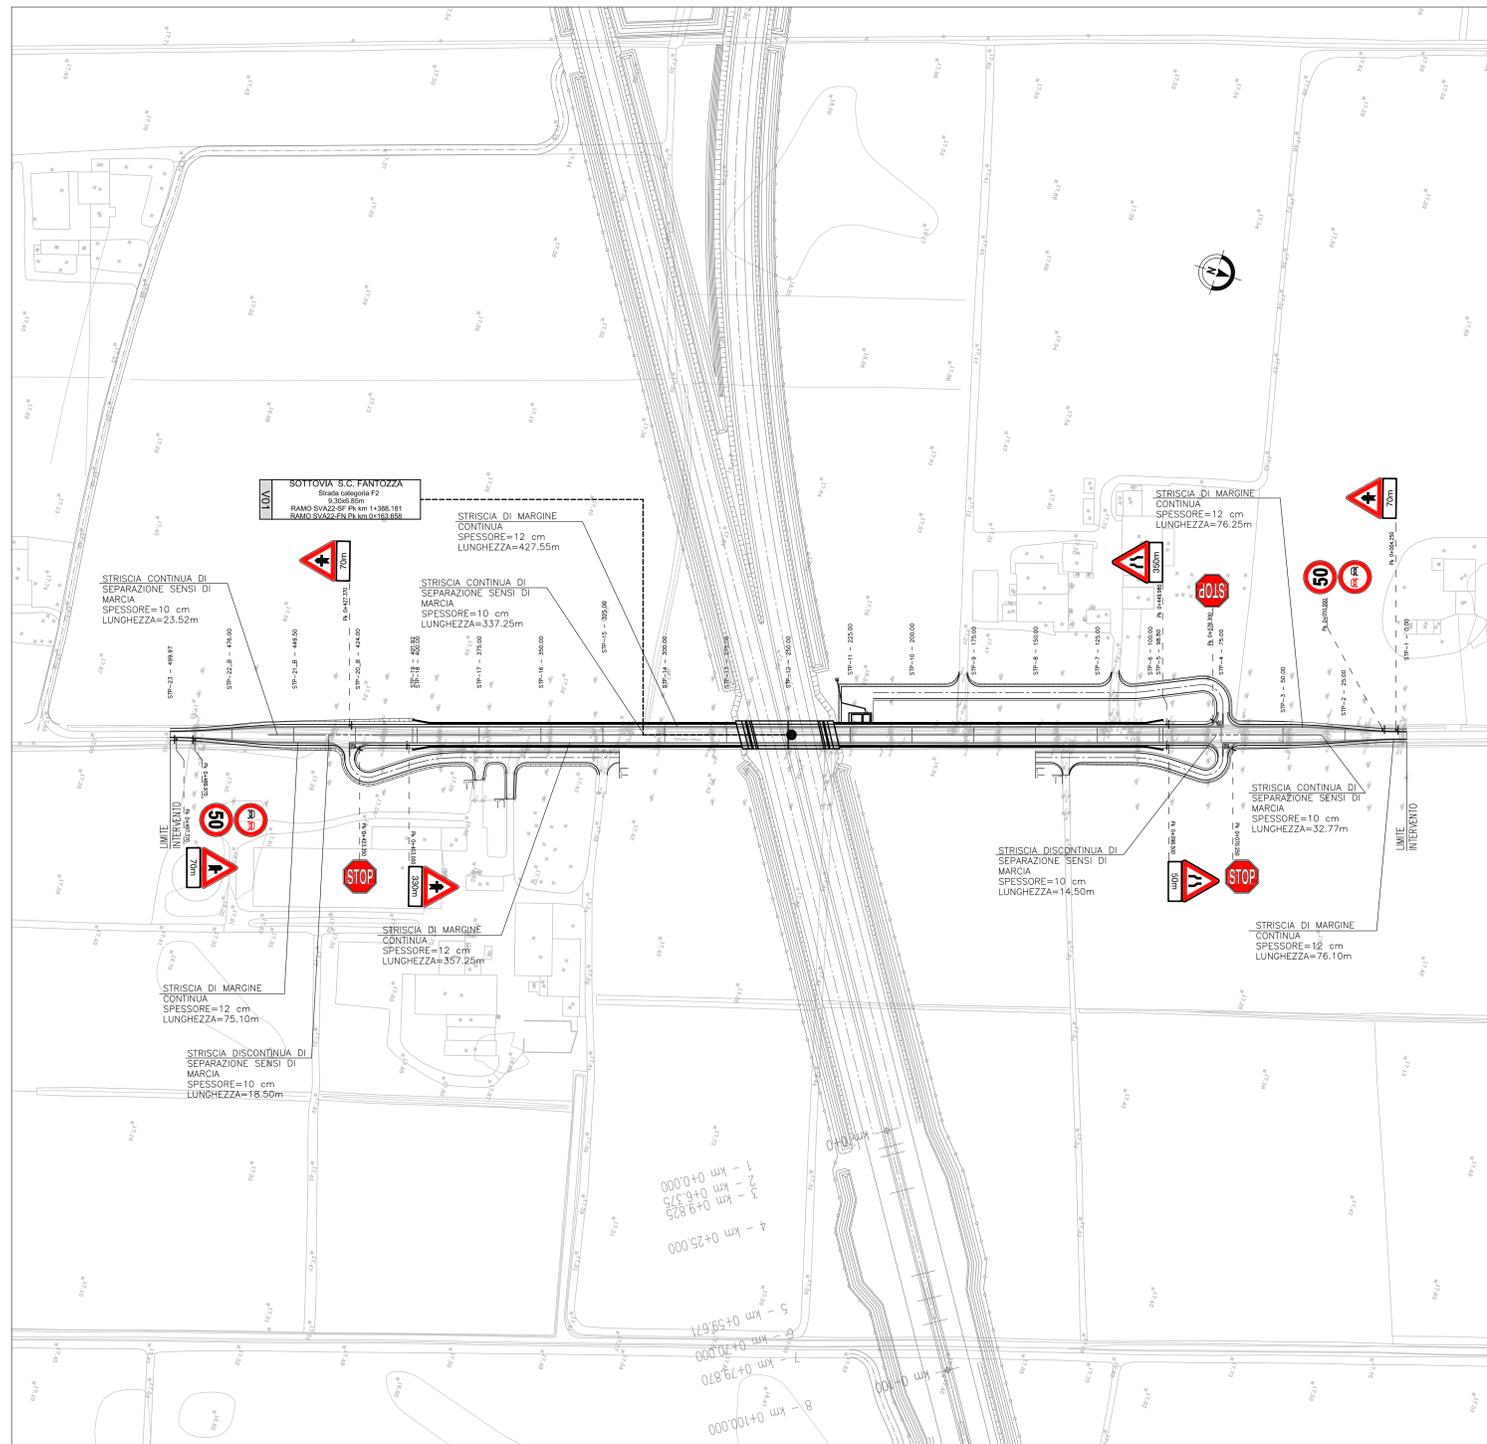

SCHEMI POSA IN OPERA DELLA SEGNALETICA VERTICALE

Scala 1:50


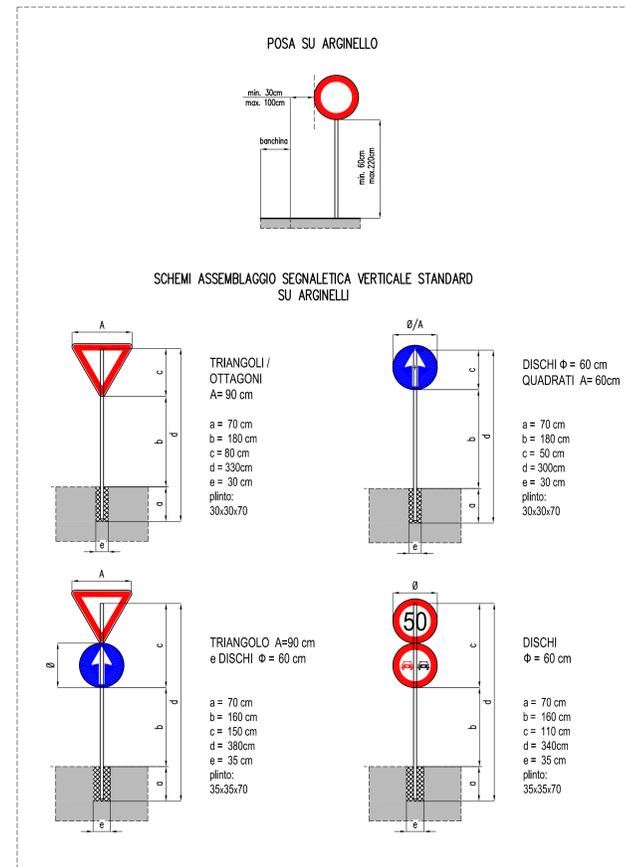


TABELLA STRISCE LONGITUDINALI

(Art.128 del Regolamento del C.d.S., Tab. II, Capo II)

STRISCE DI CORSA E DI SEPARAZIONE DEI SENSI DI MARCIA:	LARGHEZZA: 15 cm 12 cm 10 cm	AUTOSTRADE (CATEGORIA A) E STRADE EXTRAURBANE PRINCIPALI (CATEGORIA H) STRADE EXTRAURBANE SECONDARIE (CATEGORIA C) E URBANE DI SCORRIMENTO (CATEGORIA D-E) STRADE LOCALI (CATEGORIA F)
STRISCE DI MARGINE:	LARGHEZZA: 25 cm 15 cm 12 cm	AUTOSTRADE (CATEGORIA A) E STRADE EXTRAURBANE PRINCIPALI (CATEGORIA H) STRADE EXTRAURBANE SECONDARIE (CATEGORIA C) E URBANE DI SCORRIMENTO (CATEGORIA D-E) STRADE LOCALI (CATEGORIA F)
STRISCE DI DELIMITAZIONE STALLI DI SOSTA:	LARGHEZZA: 12 cm	

N.REF.	TIPOLOGIA	TRATTO/INTERVALLO	AMBITO DI APPLICAZIONE
1	---	4,5 / 7,5	Per separazione dei sensi di marcia e delle corsie di marcia (10/15 km/h).
2	---	3,0 / 4,5	Per separazione dei sensi di marcia e delle corsie di marcia (10/15 km/h).
3	---	3,0 / 3,0	Per separazione dei sensi di marcia e delle corsie di marcia (10/15 km/h).
4	---	4,5 / 1,5	Per strisce di previsione ed approssimazione di una striscia continua.
5	---	3,0 / 3,0	Per delimitare le corsie di accelerazione e decelerazione.
6	---	1,0 / 1,0	Per strisce di margine, per intromissione di linee continue e compensazione di accessi laterali e di passi carrai.
7	---	1,0 / 1,5	Per strisce di guida sulle intersezioni.
8	---	4,5 / 3,0	Per strisce di separazione delle corsie roversali.
9	---		CONTINUA
10	---		CONTINUA
11	---		CONTINUA

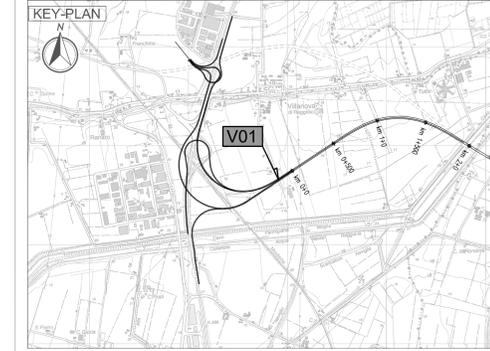

LEGENDA

LL. LIMITE INTERVENTO

LEGENDA SIMBOLI SEGNALETICA ORIZZONTALE

STOP	ISCRIZIONE DI STOP
	Fig. II 441/a/b Art. 148

ELABORATI DI RIFERIMENTO

PD\_0\_000\_00000\_0\_GE\_KT\_01 - ELENCO NORMATIVE DI RIFERIMENTO  
 PD\_0\_000\_00000\_0\_GE\_KT\_02 - VITA UBILE E CLASSI D'USO DELLE OPERE  
 PD\_0\_V01\_01ST01\_01\_CM\_ST\_01 - SEZIONI TIPO - VIABILITA' CATEGORIA F2, Tabella 1/2  
 PD\_0\_V01\_01ST01\_01\_CM\_ST\_02 - SEZIONI TIPO - VIABILITA' CATEGORIA F2, Tabella 2/2  
 PD\_0\_V01\_01ST01\_01\_CM\_TP\_04 - SOTTOVIA - PIAZZOLA IMPANTO DI SOLEVAMENTO

CARATTERISTICHE DEI MATERIALI

PER CARATTERISTICHE DEI MATERIALI VEDERE ELABORATO:  
 PD\_0\_000\_00000\_0\_GE\_TB\_01 - TABELLA MATERIALI E CLASSI DI ESPOSIZIONE CALCESTRUZZO

SEGNALETICA ORIZZONTALE COSTITUITA DA STRISCE FRANGENTIBILI ESEGUITA CON VERNICE SOLVENTE PREMISCELATA CON PERLINE DI VETRO; CARATTERISTICHE FOTOMETRICHE, CROMOMETRICHE E DI RESISTENZA AL DERAPAGGIO, DOVRANNO ESSERE CONFORMI ALLE PRESCRIZIONI GENERALI PREVISTE DALLA NORMA UNI EN 14808 ED A QUANTO RIPORTATO NELLE NORME TECNICHE DEL CAPITOLATO PAVIMENTI SEGNALETICA VERTICALE COSTITUITA DA LAMIERA IN ALLUMINIO 2510/300 INTERAMENTE RIVESTITI CON PELLICOLA FRANGENTE DI CLASSE 1 o 2 A SECONDA DI QUANTO INDICATO NEGLI ELABORATI PROGETTUALI, INSTALLATI SU SUPPORTI IN ACCIAIO ZINCATO A CALDO. TUTTI I MATERIALI IMPIEGATI DOVRANNO ESSERE CONFORMI ALLE PRESCRIZIONI GENERALI PREVISTE NELLE NORME TECNICHE DEL CAPITOLATO SPECIALE DI APPALTO.

NOTE

LA SEGNALETICA VERTICALE E' DI TIPO "NORMALE" (Vc. 88 Regolamento C. 4) E REALIZZATA CON PELLICOLA FRANGENTE A NORMALE EFFICACIA (CLASSE 1) AD ECCEZIONE DEI CARTELLI FIG. II 38 ART. 106 - FIG. II 37 ART. 107 - FIG. II 38 ART. 108 - FIG. II 39 ART. 108 - FIG. II 40 ART. 109 - FIG. II 41 ART. 110 - FIG. II 42 ART. 110 - FIG. II 43 ART. 111 - FIG. II 44 ART. 111 - FIG. II 45 ART. 111 -