

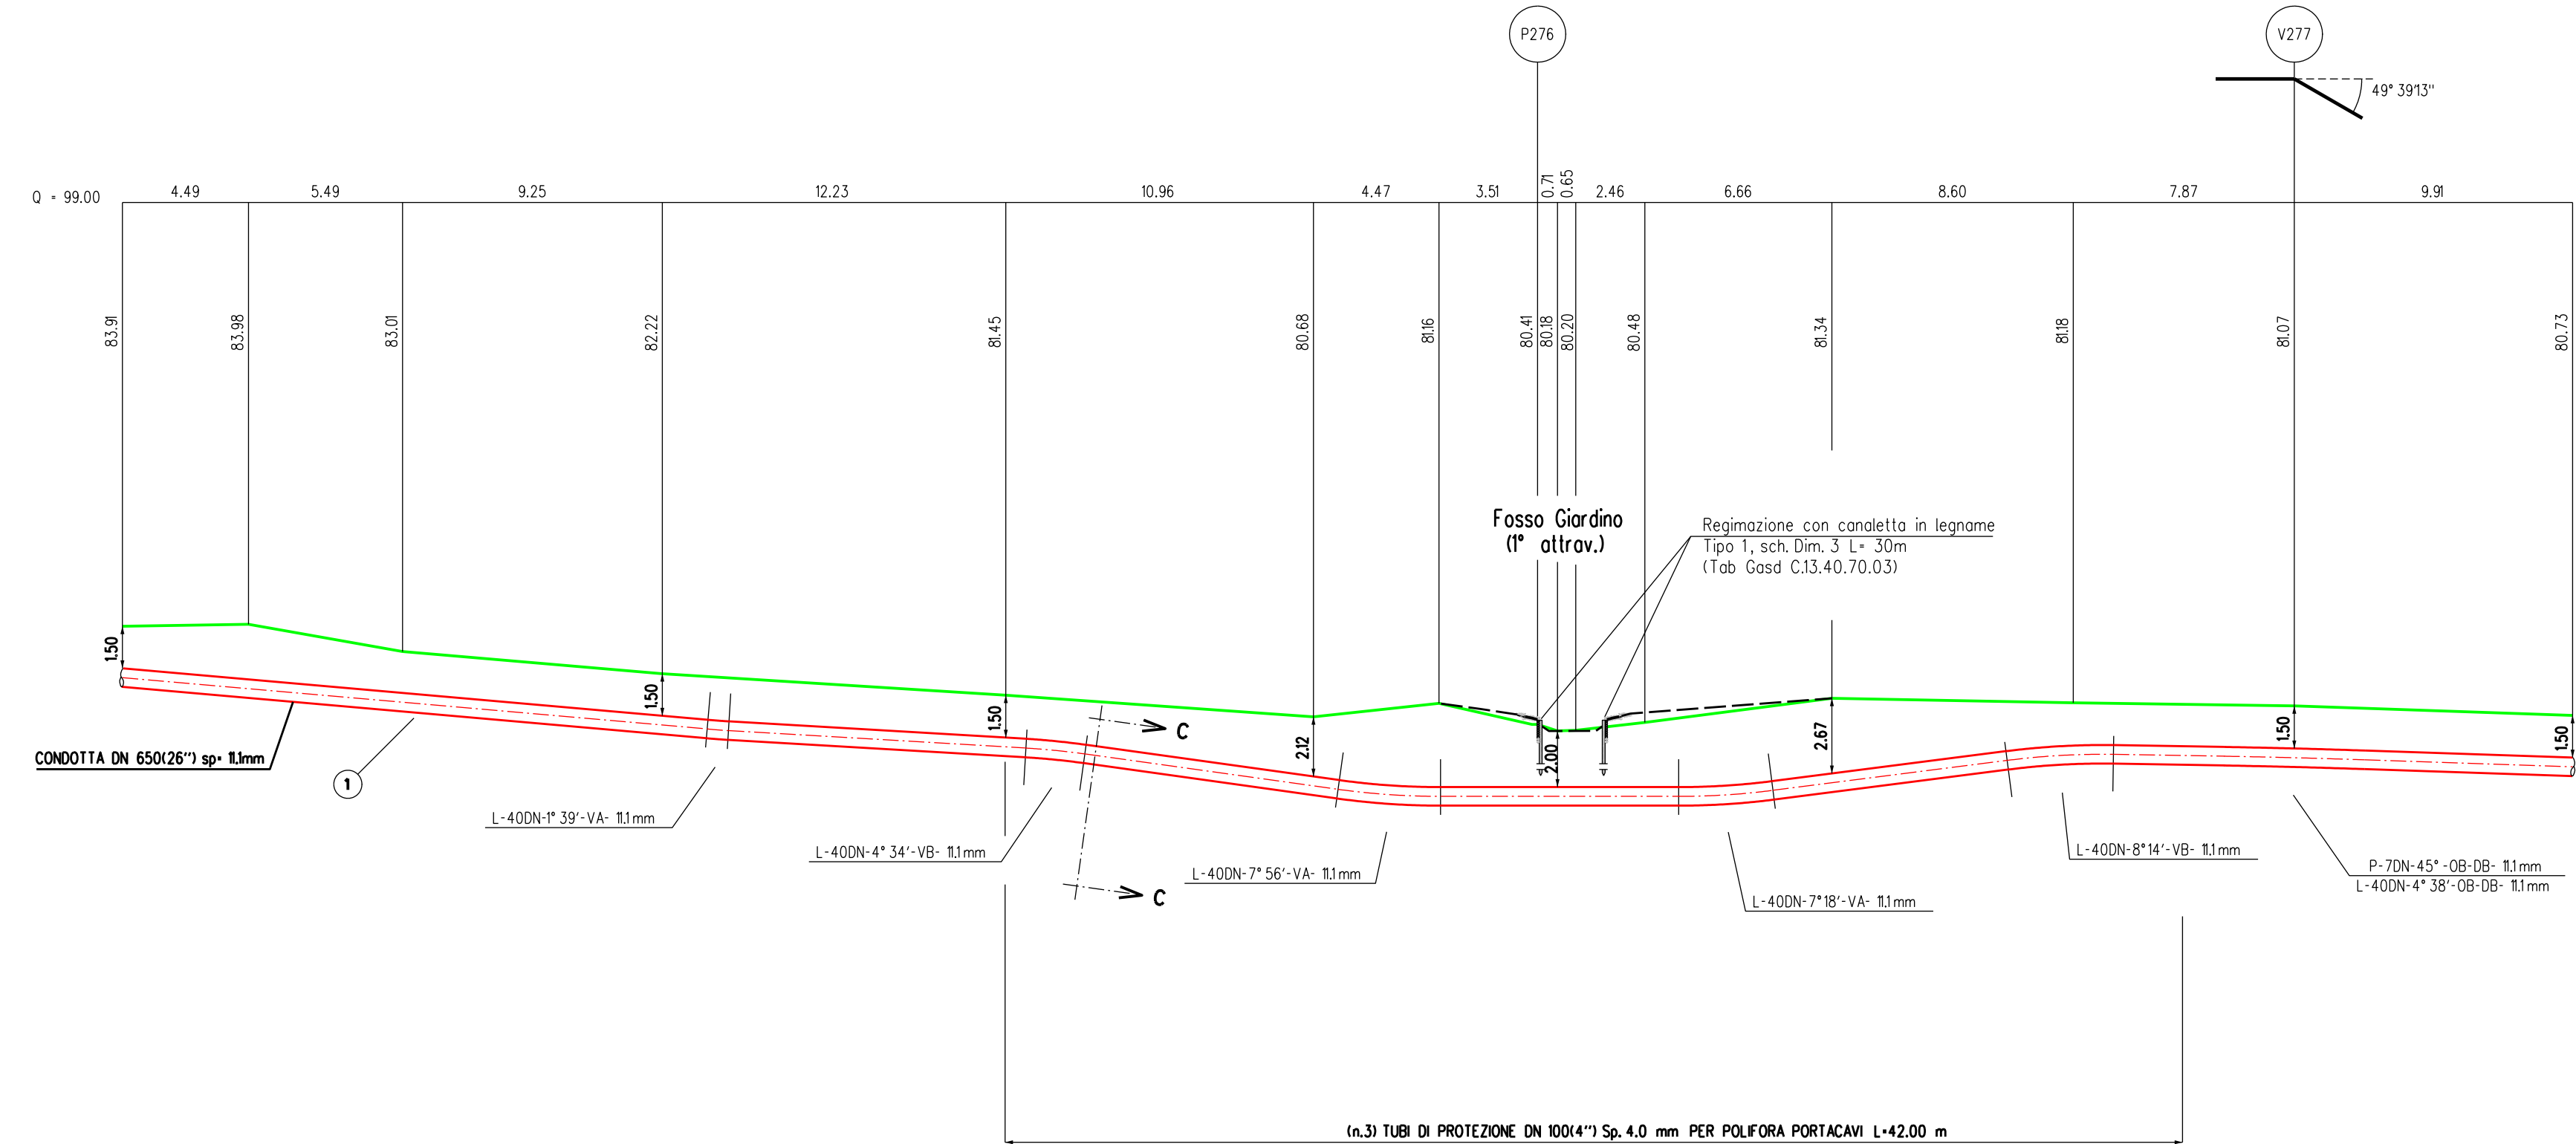


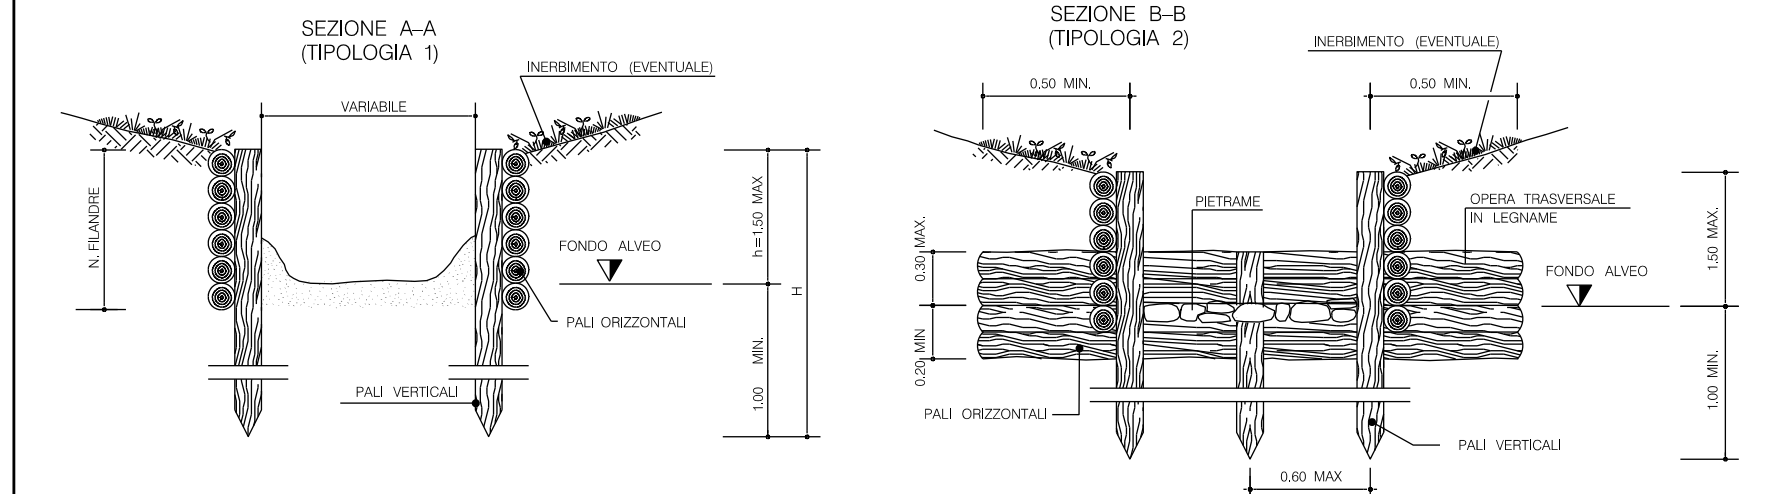

SEZIONE A - B scala 1:200

TAB. GASD C.13.40.70.03
SISTEMAZIONI IDRAULICHE CANALLETTE IN LEGNAME

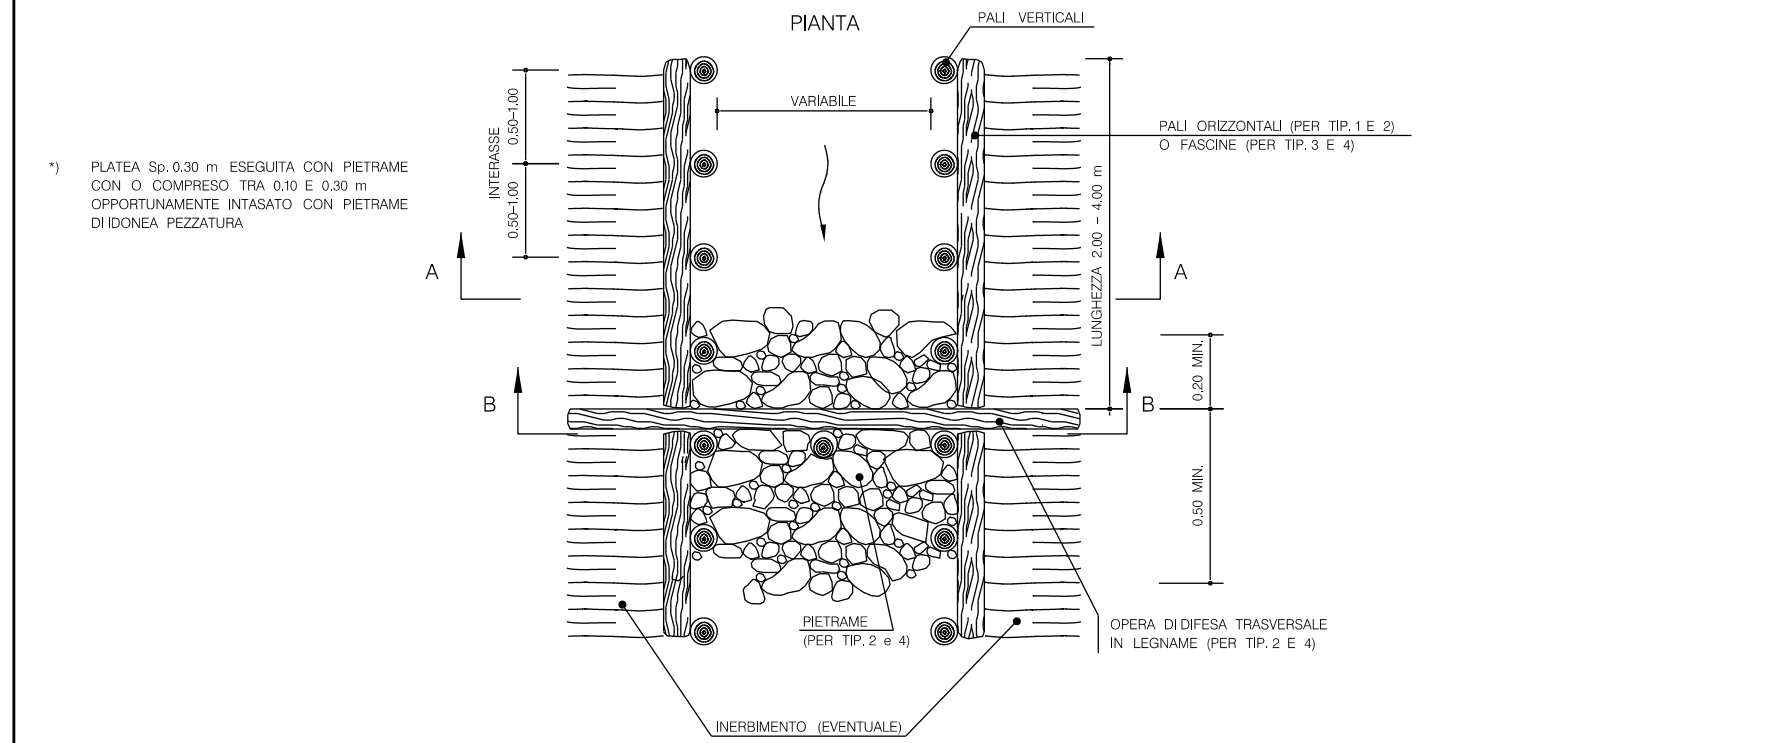

TIPOLOGIA	
1	Senza opera trasversale e pietrame
2	Con opera trasversale e pietrame

SCHEMA DIMENSIONALE			
TPO	1	2	3
H (m)	1,20-1,50	1,50-2,50	2,50-3,50
DN Ø (cm)	8 - 10	10 - 12	12 - 16
Interasse (m)	0,50	0,60	0,80
L (m)	2,00-4,00	2,00-4,00	2,00-4,00
DN Ø (cm)	4 - 6	6 - 8	8 - 10
N.FILANDRE	8 - 10	8 - 10	10 - 12

MATERIALI:

- PALI VERTICALI: ORIZZONTALI (PER TIPOLOGIA 1 E 2) SCORTECCIATI DI SPECIE FORTE (COME CASTAGNO, ROBINIA, ROVERE, ETC.) CON LE DIMENSIONI RIPORTATE IN DISEGNO.
- FASCINATE COSTITUITE DA UNA COPPIA REIA DI FASCINE VIVE O MORTE, DI GROSSERIE SALICE O PIOPPO (PER TIPOLOGIE 3 E 4).
- FILO IN FERRO ZINCATO (DIAMETRO MINIMO 2 mm) PER IL COLLEGAMENTO DEI PALI ORIZZONTALI E VERTICALI.
- AL PIETRAMME PER LA PROTEZIONE IDRAULICA DEL FONDO ALVEO, SARÀ DI NATURA CALCEAREA, BASALTICA, GRANITICA O TRACHITICA PRIMA DI INCLUSIONE E PIANI DI SFALDAMENTO.

CRITERI DI ESECUZIONE:


- PREVEDERE IDONEI INGIORNAMENTI NELLE SPONDE SIA A MONTE CHE A VALLE DELLA STRUTTURA.
- LE OPERE VERRANNO REALIZZATE CON CARATTERISTICHE GEOMETRICHE ADEGUATE PER RICOSTITUIRE L'ORIGINARIA MORFOLOGIA SPONDALE. IN PARTICOLARE NON VERRANNO EFFETTUATE RETIFICAZIONI DELL'ALVEO O ALTERAZIONI DELLE CARATTERISTICHE GEOMETRICHE DELLA SEZIONE DI DEFILUSO E DEL PROFILO DEL FONDO.
- L'EVENTUALE INERPIAMENTO VIENE ESEGUITO USANDO UN "MISCIUGLIO" DI SPECIE ADATTE ALLE CARATTERISTICHE VEGETAZIONALI DELL'AREA D'INTERVENTO.

TABELLA DELLE ANNOTAZIONI


- 1 Tubo di acciaio Grodo EN L415NB/MB DN 650 (26")
Sp. 11 mm costruito secondo tab. GASD A.01.01.20
rivestimento in Polietilene Sp. 2,5 mm
- 6 Distanziatori isolanti a collare costruito secondo tab. GASD A.09.01.06
tubo per polifore portacavi DN 100 (4")
anelli
- 7 Tubo in Fe 00 DN 100 (4") Sp. 4.0 mm per polif. portacavo

n. 63

126.00 m

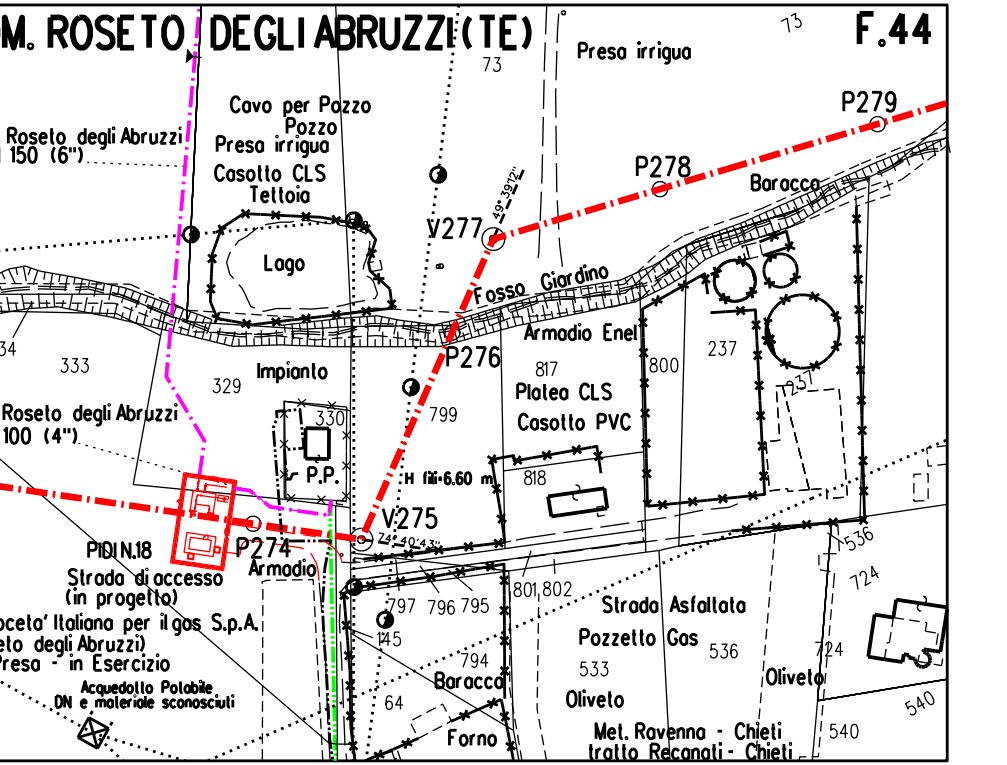

STRALCIO PLANIMETRICO 1:2000
COMUNE DI ROSETO DEGLI ABRUZZI (TE) F.44

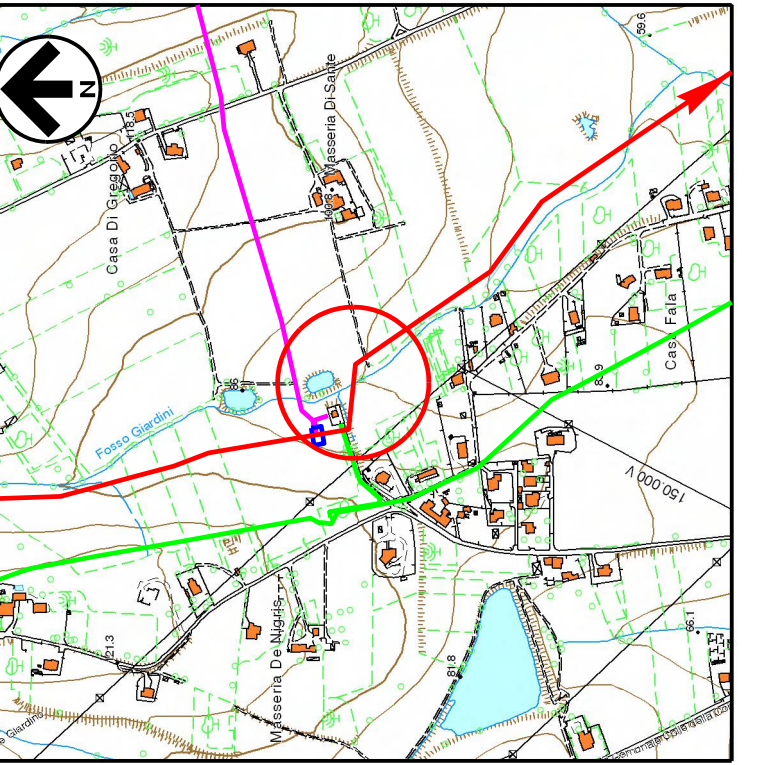

COROGRAFIA 1:10000
CTR F. 339120

DOCUMENTI DI RIFERIMENTO		N.	
2	Set. 2020	EMISSIONE PER APPALTO	Tonucci Villi Sciosci
1	Apr. 2020	AGGIORNAMENTO GENERALE	Tonucci Villi Sciosci
0	Nov. 2019	EMISSIONE PER VALIDAZIONE PROGETTO	Magnoni Villi Sciosci
Rev.	DATA	DESCRIZIONE	ELABORATO VERIFICATO APPROVATO
PROPRIETARIO		PROGETTISTA	WBS CLIENTE NR/16139/R-L01 Cod. Tec. 20197 COMMESSA SAIPEM 023087-130
			UNITA' 500
RIFACIMENTO METANODOTTO RAVENNA - CHIETI TRATTO SAN BENEDETTO DEL TRONTO - CHIETI 7° Tr.: GIULIANOVA - PINETO DN 650 (26"), DP 75 bar			DISEGNO LC-8E-81945
ATTRAVERSAMENTO: Fosso Giardino (1° attravers.)			REVISIONE 2 FG. 1 DI 1 SCALA 1:200

