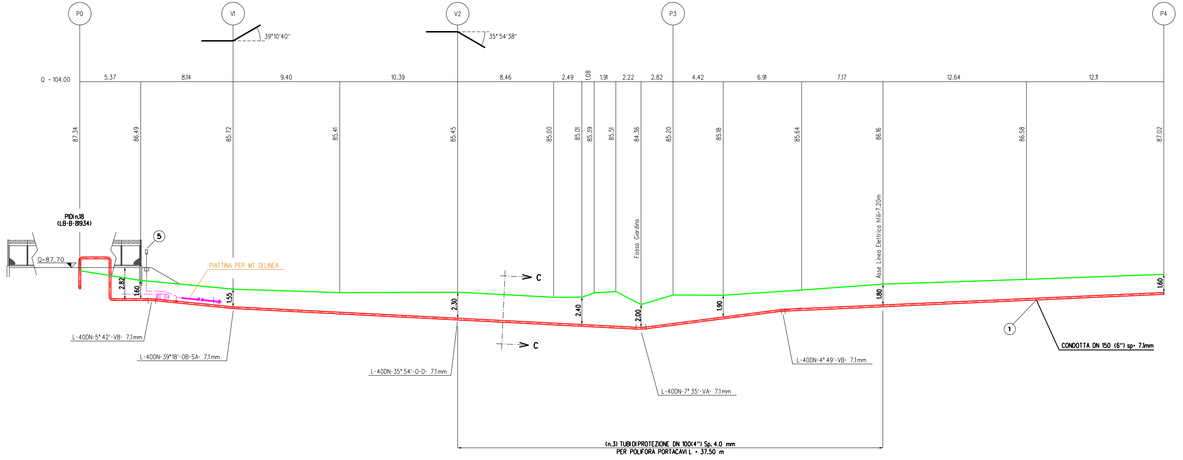


SEZIONE A - B scala 1:200

## TABELLA DELLE ANNOTAZIONI

| | | |
|---|---|---|
| 1 | Tubo di acciaio GRADO EN L360 NB/MB DN 150 (6") Sp. 7.1mm costruito secondo tab. GASD A.01.01.10 rivestimento in POLIETILENE Sp. 2 mm | |
| 5 | Punto di misura P.E. a cassetta piantone costruito secondo tab. GASD A7.01.05 | n.1 |
| 6 | Distanziatori isolantio collare costruito secondo tab. GASD A.09.01.06 | |
| | tubo portacavi DN 100 (4") | |
| | anelli | n. 43 |
| 7 | Tubo di protezione in Fe 00 DN 100 (4") Sp. 4.0 mm per polifora portacavi | 112.50 m |

**NOTA :**
PRIMA DI PROCEDERE CON L'ESECUZIONE DEGLI SCAVI DEL METANODOTTO E' NECESSARIO ACCERTARE L'ESATTA UBICAZIONE PLANO-ALTIMETRICA DI TUTTI I SERVIZI INTERRATI INTERFERENTI.

L'INDAGINE ANDRA' SVOLTA MEDIANTE L'ESECUZIONE DI SAGGI A MANO ED ALLA PRESENZA DI RAPPRESENTANTI DELL'ENTE PROPRIETARIO.




SEZIONE C-C




STRALCIO PLANIMETRICO 1:2000
COMUNE DI ROSETO DEGLI ABRUZZI (TE) F.44

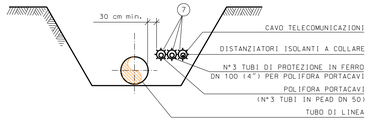


COROGRAFIA 1:10000
C.T.R. F. 339120

| DOCUMENTI DI RIFERIMENTO | N |
|---|---|
| | |
| | |
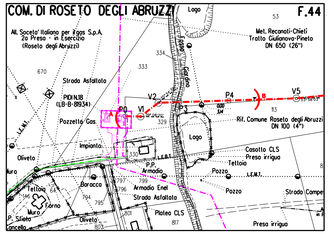
| Rev. | DATA | DESCRIZIONE | ELABORATO | VERIFICATO | APPROVATO |
|---|---|---|---|---|---|
| 2 | Apr. 2022 | EMISSIONE PER VALUTAZIONE DEL PROGETTO AI SENSI DEL D.P.R. 09/08/2018 n.59 | Tonucci | Vitti | Sciosci |
| 1 | Set. 2020 | EMISSIONE PER APPALTO | Tonucci | Vitti | Sciosci |
| 0 | Apr. 2020 | EMISSIONE PER VALIDAZIONE PROGETTO | Tonucci | Vitti | Sciosci |

PROPRIETARIO: snam

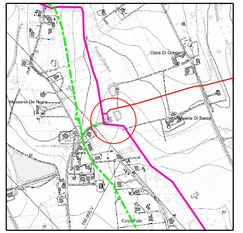PROGETTISTA: SAIPEM

WBS CLIENTE NR/09293 Cod.Tec. 20561
COMMESSA SAIPEM 023087-150
UNITA' 600

RIFACIMENTO METANODOTTO RAVENNA - CHIETI
TRATTO SAN BENEDETTO DEL TRONTO - CHIETI
Rifacimento Comune di Roseto degli Abruzzi 1^ presa
DN 150 (6"), DP 75 bar

Attraversamento: PIDI n. 18
Fosso Giardino

DISEGNO LC-6E-83709
REVISIONE 2
FG. 1 DI 1
SCALA 1:200

Il presente disegno e' di proprieta' esclusiva - La societa' tutelera' i propri diritti a termine di legge.

File name: 600-LC-6E-83709_2