



TABELLA DELLE ANNOTAZIONI


- 1 Tubo di Acciaio Grado L360 NB/MB DN 100 (4") Sp. 5.2 mm costruito secondo tab. GASD A.01.01.08 rivestimento in POLIETILENE Sp.1.8 mm

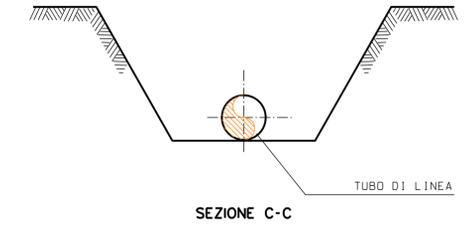


NOTA :
 PRIMA DI PROCEDERE CON L'ESECUZIONE DEGLI SCAVI DEL METANODOTTO E' NECESSARIO ACCERTARE L'ESATTA UBICAZIONE PLANO-ALTIMETRICA DI TUTTI I SERVIZI INTERRATI INTERFERENTI
 L'INDAGINE ANDRA' SVOLTA MEDIANTE L'ESECUZIONE DI SAGGI A MANO ED ALLA PRESENZA DI RAPPRESENTANTI DELL'ENTE PROPRIETARIO

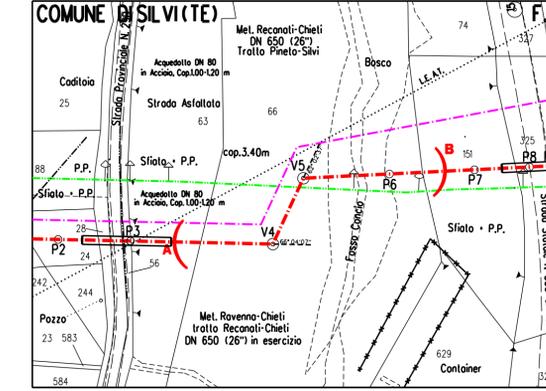

STRALCIO PLANIMETRICO 1:2000
 COMUNE DI SILVI(TE) F.7

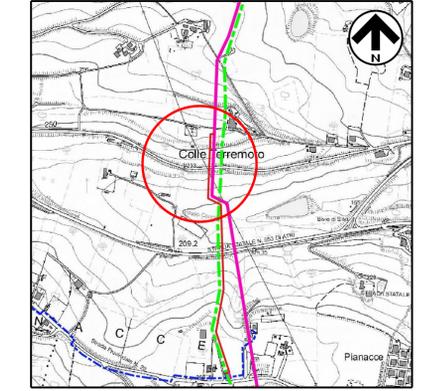

COROGRAFIA 1:10000
 C.T.R. F. 351010

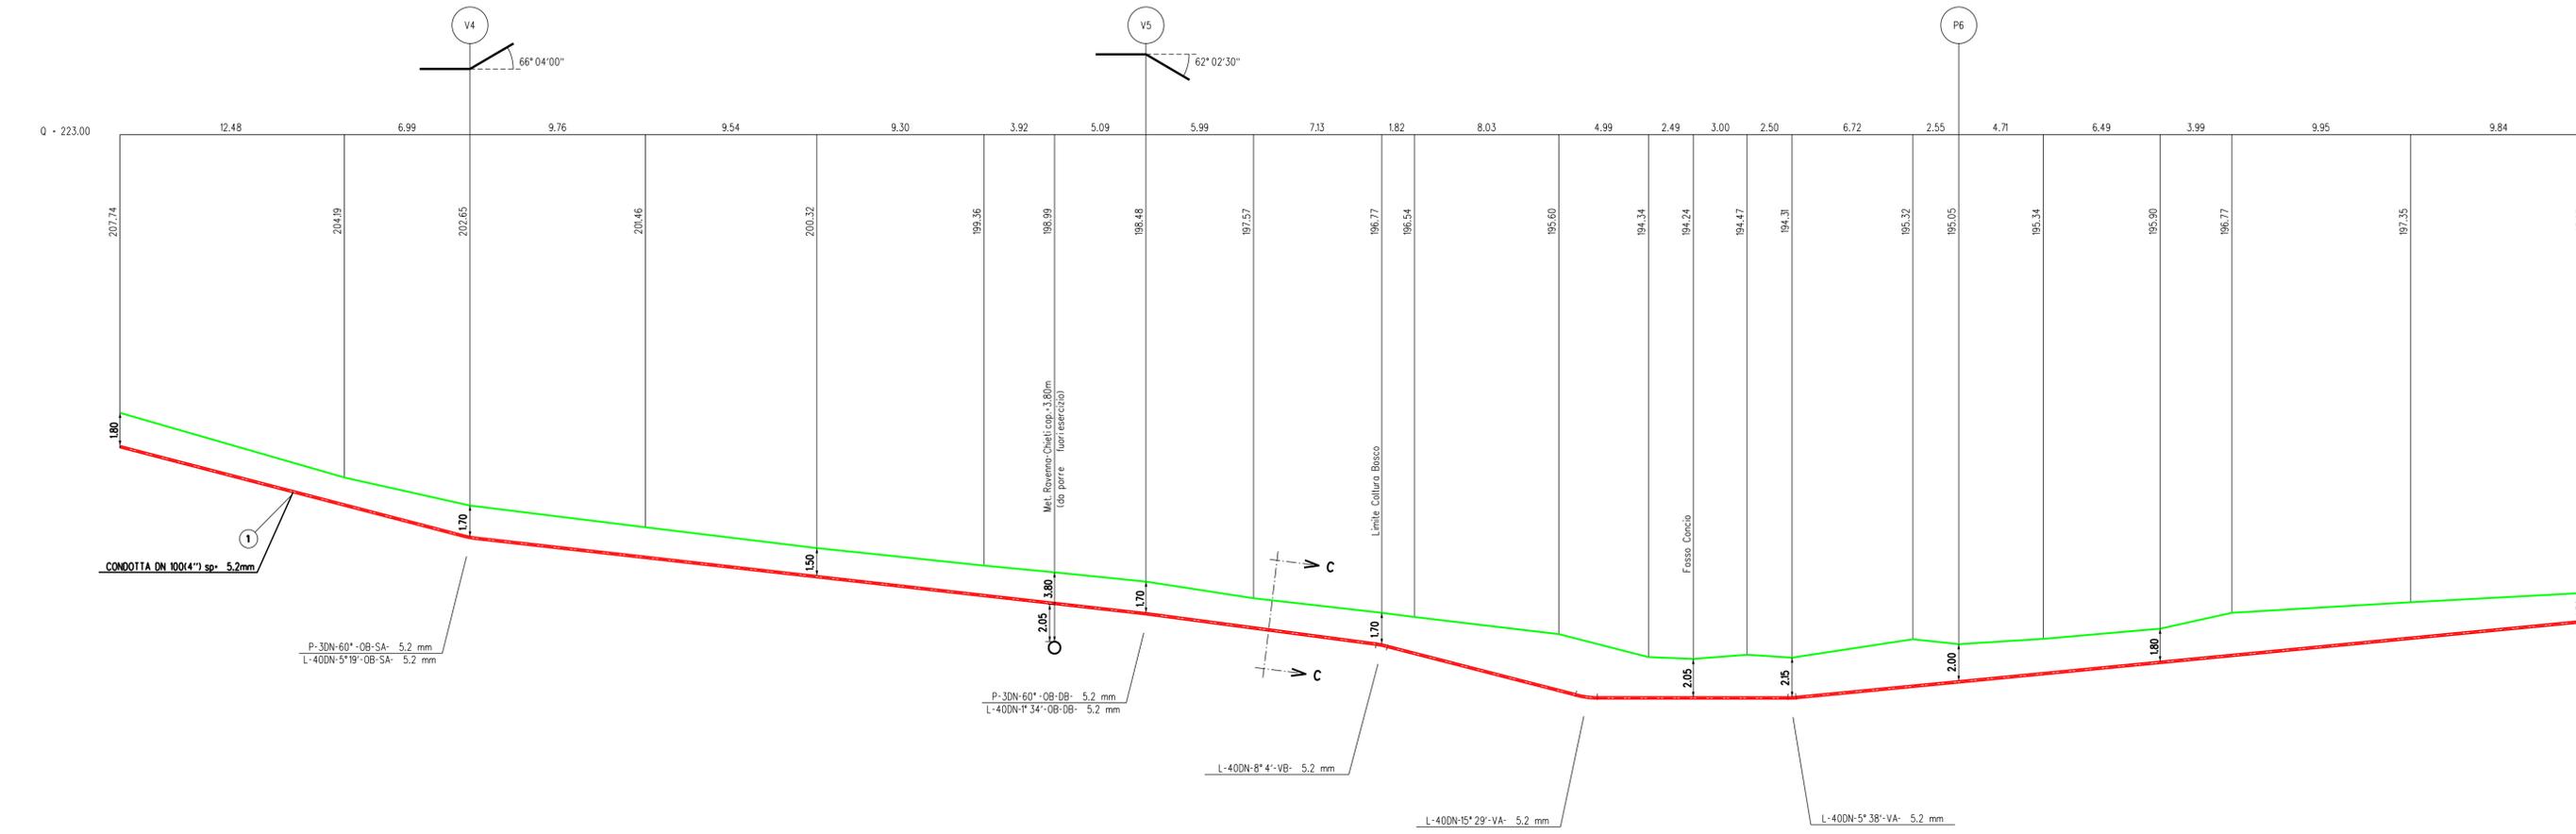

SEZIONE A - B scala 1:200

2	Set. 2020	EMISSIONE PER APPALTO	Tonucci	Villi	Sciosci
1	Mag. 2020	AGGIORNAMENTO GENERALE	Tonucci	Villi	Sciosci
0	Mar. 2020	EMISSIONE PER VALIDAZIONE PROGETTO	Tonucci	Villi	Sciosci
Rev.	DATA	DESCRIZIONE	ELABORATO	VERIFICATO	APPROVATO
PROPRIETARIO		PROGETTISTA	WBS CLIENTE		
			NR/16139/R-L09 Cod.Tec. 912799 COMMESSA SAIPEM 023087-130		
RIFACIMENTO METANODOTTO RAVENNA - CHIETI TRATTO SAN BENEDETTO DEL TRONTO - CHIETI Collegamento Comune di Atri DN 100 (4"), DP 75 bar			UNITA' 600		
Ataversamento: Fosso Concio			DISEGNO LC-7E-83831		
			REVISIONE 2		
			FG. 1 DI 1		
			SCALA 1:200		