Rimozioni

SEZIONE TIPO "A"

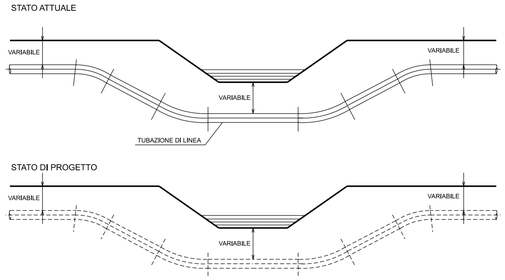

SEZIONE TIPO "B"

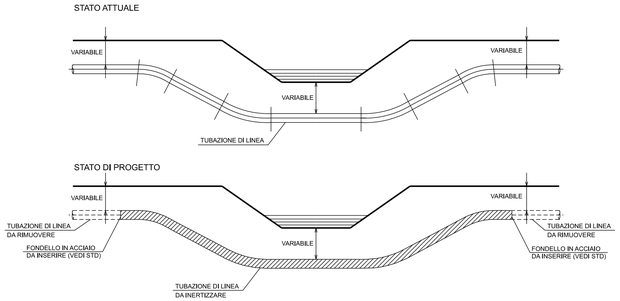

SEZIONE TIPO "C"

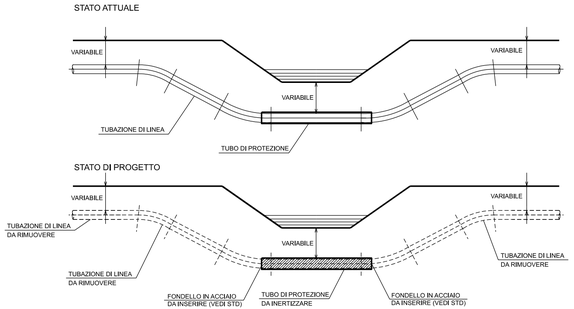

- RIMOZIONE TOTALE DELLA TUBAZIONE DI LINEA E DELLE EVENTUALI PROTEZIONI MECCANICHE (VEDI SEZIONE TIPO "A")

- RIMOZIONE PARZIALE DELLA TUBAZIONE DI LINEA E TRATTO DI TUBAZIONE INERTIZZATA (VEDI SEZIONE TIPO "B")

- RIMOZIONE TOTALE O PARZIALE DELLA TUBAZIONE DI LINEA E TUBO DI PROTEZIONE INERTIZZATO (VEDI SEZIONE TIPO "C")

ELENCO ATTRAVERSAMENTI

VEDERE DIS. LB-11E-70056 "PLANIMETRIA CATASTALE OPERE IN DISMISSIONE"

NUMERO	DENOMINAZIONE	RIFERIMENTI CATASTALI FOGLIO N°	RIFERIMENTI CATASTALI MAPPALE N°	LARGHEZZA ATTR. m.	SPESSORE TUBAZ. mm.	RIFERIMENTO PICCHETTO °C	RIFERIMENTO CAPOSALDO DI SALDATURA PICCHETTO N°	RIFERIMENTO SALDATURA n°	TUBO DI PROTEZIONE m.	SEZIONE TIPO
	Comune di Martinsicuro									
1	Fosso	25	46	6.00	4.00				-	A

Rev	DATA	DESCRIZIONE	ELABORATO	VERIFICATO	APPROVATO
0	Set 2020	EMISSIONE PER APPALTO	Tonucci	Villi	Sciosci

PROPRIETARIO: snam

PROGETTISTA: SAIPEM

WBS CLIENTE NR/16139/R-LOB
Cod.Tec. 9R2771
COMMESSA SAIPEM 023087-130

UNITA' 700

DISMISSIONE METANODOTTO RAVENNA - CHIETI
ALLACCIAMENTO DE LEONARDIS (MARTINSICURO)
DN 80 (3"), MOP 70 bar

ATTRAVERSAMENTO TIPO DI FOSSI DI COMPETENZA PROVINCIA DI TERAMO

DISEGNO LC-D-70379

REVISIONE 0

FG 1 DI 1

SCALA 1:2000

Il presente disegno e' di proprieta' aziendale - La societa' tutelera' i propri diritti a termine di legge.

File name: 700-LC-D-70379_0