


ATTRAVERSAMENTO SERVIZI

CONFINI AMMINISTRATIVI
DATI CARATTERISTICI
DATI DI COSTRUZIONE
PRESSIONE DI PROGETTO 75.0 bar
PRESSIONE MASSIMA DI ESERCIZIO (MOP) 75.0 bar
GRADO DI UTILIZZAZIONE DICHIARATO f - 0.57
DIAMETRO PREVALENTE = 100 (DN)
REALIZZATO IN CONFORMITA' AL D.M. 17/04/2008
RIVESTIMENTO GIUNTI DI SALDATURA
FASCE TERMORESTRINGENTI
IMPIANTO MUNITO DI CAVO TELE
DATI GENERALI
DN 100 SP 5.2 [UNI-EN] 96.62 m
DN 200 SP 7.0 [UNI-EN] 11.50 m
LUNGHEZZA TOTALE IMPIANTO 108.12 m.
FASE EMISSIONE Permessi
CONFINI AMMINISTRATIVI

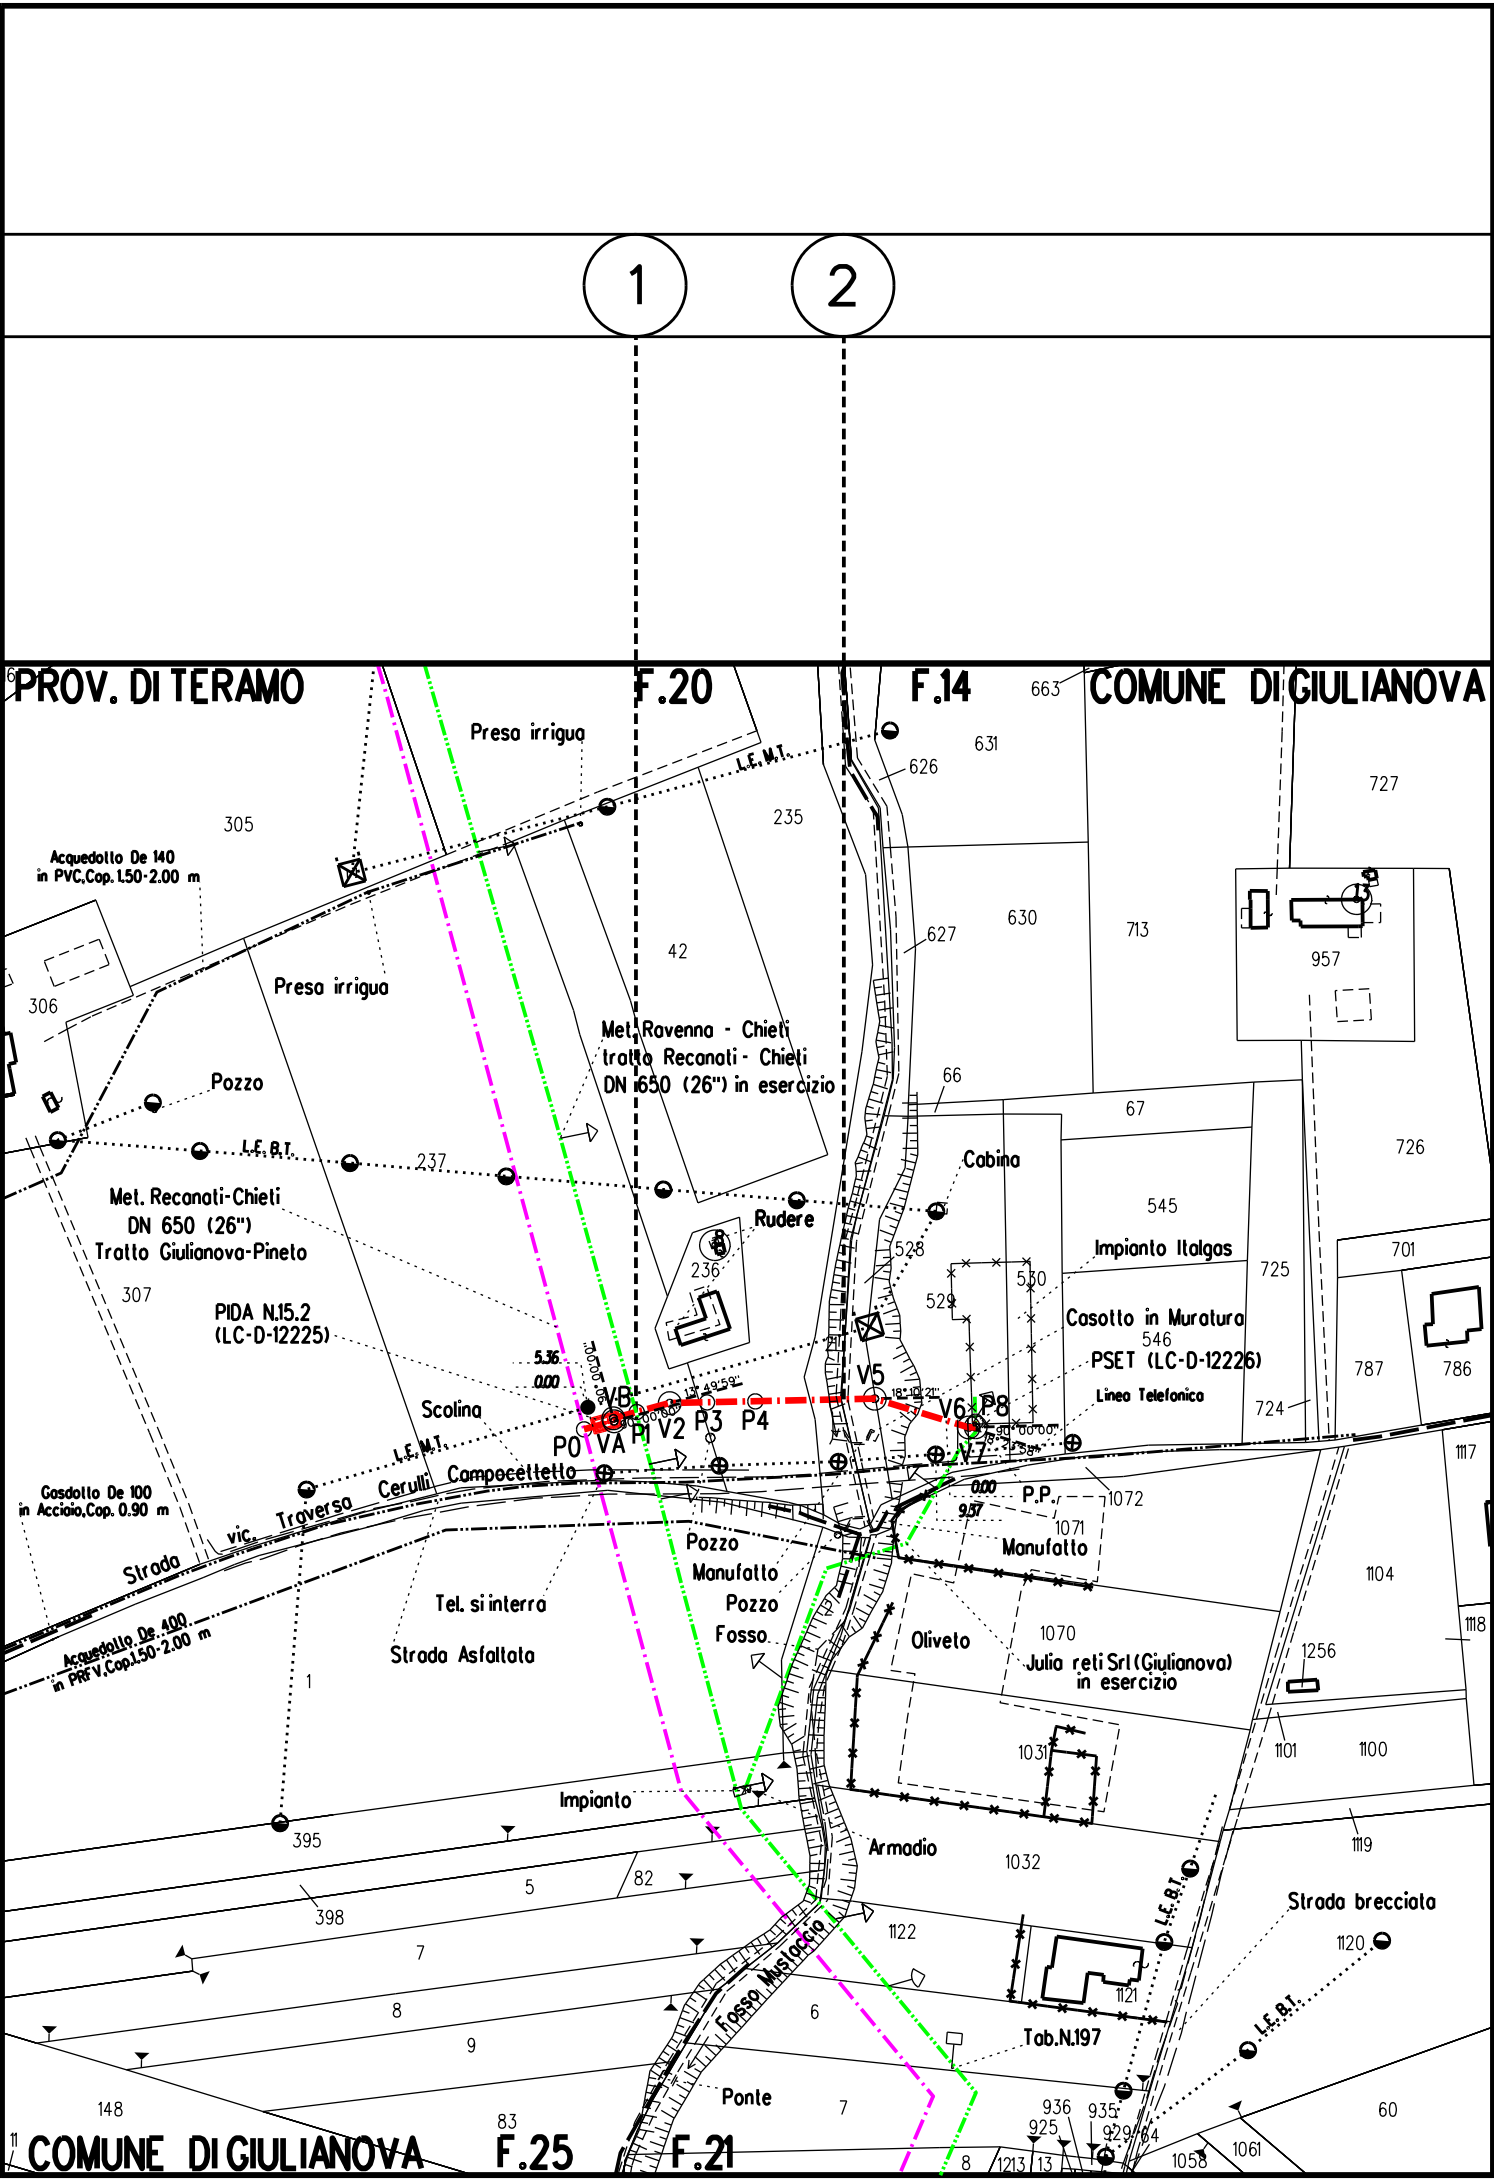

LEGENDA

SIMBOLOGIA DI LINEA

- Metanodotto in progetto
- Altri metanodotti in progetto
- Gasdotto Snam Rete Gas da porre fuori esercizio e recuperare
- Gasdotto Snam Rete Gas in esercizio
- Gallerie, Tunnel, Mini-Microtunnel, Raise Borer e Toc
- Tratto di tubazione esistente da mantenere in esercizio (Tratto dove posare solo cavo telecomando)

Il presente disegno e' di proprieta' aziendale - La societa' tutelera' i propri diritti a termine di legge.



COROGRAFIA

1	Feb. 2021	AGGIORNAMENTO TRACCIATI EMISSIONE PER APPALTO	Tonucci	Villi	Sciosci
0	Ago. 2019	EMISSIONE	Pistonesi	Villi	Sciosci
Rev.	DATA	DESCRIZIONE	ELABORATO	VERIFICATO	APPROVATO
PROPRIETARIO		PROGETTISTA	WBS CLIENTE NR/16139/R-L31 Cod.Tec. 20559 COMMESSA SAIPEM 023087-130	UNITA' 600	
		RIFACIMENTO METANODOTTO RAVENNA - CHIETI TRATTO SAN BENEDETTO DEL TRONTO - CHIETI Rifacimento Comune di Giulianova 1° presa DN 100 (4"), DP 75 bar		DISEGNO LB-4E-83643	
		PLANIMETRIA CATASTALE CON COMPETENZE		REVISIONE	1
				FG.	1 DI 1
				SCALA	1:2000