DATI TECNICO FUNZIONALI

ATTRAVERSAMENTO SERVIZI

CONFINI AMMINISTRATIVI

DATI CARATTERISTICI

DATI DI COSTRUZIONE

PRESSIONE DI PROGETTO 75.0 bar
PRESSIONE MASSIMA DI ESERCIZIO (MOP) 75.0 bar
GRADO DI UTILIZZAZIONE DICHIARATO f = 0.57
DIAMETRO PREVALENTE = 100 (DN)

REALIZZATO IN CONFORMITA' AL D.M. 17/04/2008

RIVESTIMENTO GIUNTI DI SALDATURA
FASCE TERMORESTRINGENTI

IMPIANTO MUNITO DI CAVO TELE

DATI GENERALI

DN	100	SP	5.2 (UNI-EN)	670.27 m
DN	200	SP	7.0 (UNI-EN)	20.00 m

LUNGHEZZA TOTALE IMPIANTO 690.27 m.

FASE EMISSIONE Appalto

PLANIMETRIA 1:2000

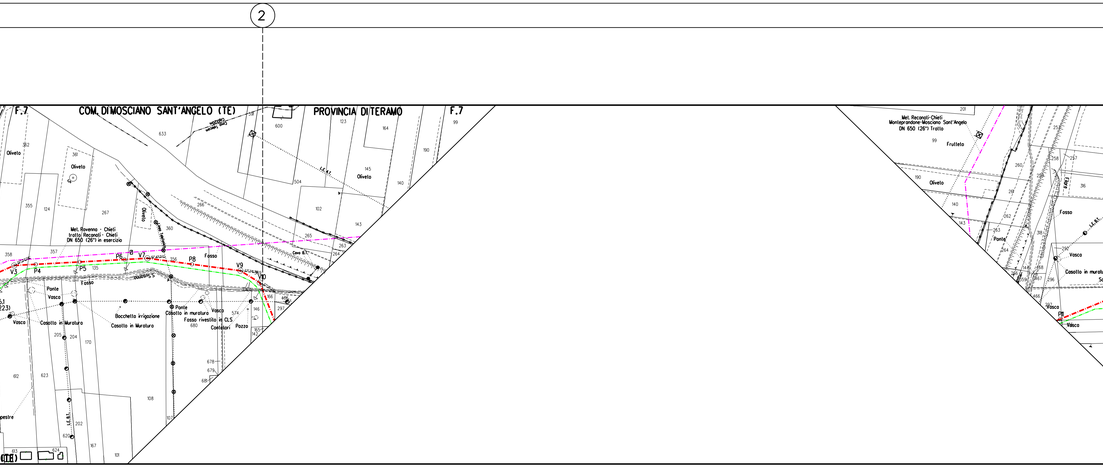

LEGENDA

SIMBOLOGIA DI LINEA

- Metanodotto in progetto
- Altri metanodotti in progetto
- Gasdotto Snam Rete Gas da porre fuori esercizio e recuperare
- Gasdotto Snam Rete Gas in esercizio
- Gallerie, Tunnel, Mini-Microtunnel, Raise Borer e Toc
- Tratto di tubazione esistente da mantenere in esercizio (Tratto dove posare solo cavo telecomando)

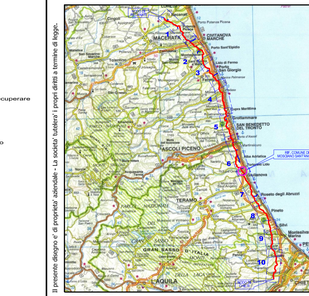

COROGRAFIA

Il presente disegno di proprietà esclusiva - La società tutelerà i propri diritti a termine di legge

Rev.	DATA	DESCRIZIONE	ELABORATO	VERIFICATO	APPROVATO
1	Feb. 2021	AGGIORNAMENTO TRACCIATI EMISSIONE PER APPALTO	Tonucci	Villi	Sciosci
0	Ago. 2019	EMISSIONE	Platonesi	Villi	Sciosci

PROPRIETARIO: snam

PROGETTISTA: SAIPEM

WBS: NR/6030/R-L.50
Cod.Tec.: 20558
COMMESSA SAIPEM: 0235087/00

CLIENTE: UNITA': 600

RIFACIMENTO METANODOTTO RAVENNA - CHIETI
TRATTO SAN BENEDETTO DEL TRONTO - CHIETI
Rifacimento Comune di Mosciano Sant'Angelo
DN 100 (4"), DP 75 bar

DISEGNO: LB-7E-83623

REVISIONE: 1

PLANIMETRIA CATASTALE CON COMPETENZE

FG. 1 DI 1

SCALA: 1:2000

File name: 600-LB-7E-83623-1