ATTRAVERSAMENTO SERVIZI

CONFINI AMMINISTRATIVI

DATI CARATTERISTICI

DATI DI COSTRUZIONE
PRESSIONE DI PROGETTO 75,0 bar
PRESSIONE MASSIMA DI ESERCIZIO (MOP) 75,0 bar
GRADO DI UTILIZZAZIONE DICHIARATO f - 0,57
DIAMETRO PREVALENTE - 100,0 (DN)

REALIZZATO IN CONFORMITA' AL D.M. 17/04/2008
CONFORMITA' AL D.M NUMERO D.M. 17/04/2008
PER MODIFICHE REALIZZATE SUCCESSIVAMENTE

RIVESTIMENTO GIUNTI DI SALDATURA
FASCE TERMORESTRINGENTI

IMPIANTO MUNITO DI CAVO TELE

DATI GENERALI
DN 100 SP 5,2 (UNI-EN) 1222.30 m

LUNGHEZZA TOTALE IMPIANTO 1222.30 m.

FASE EMISSIONE Permessi

PLANIMETRIA 1:2000

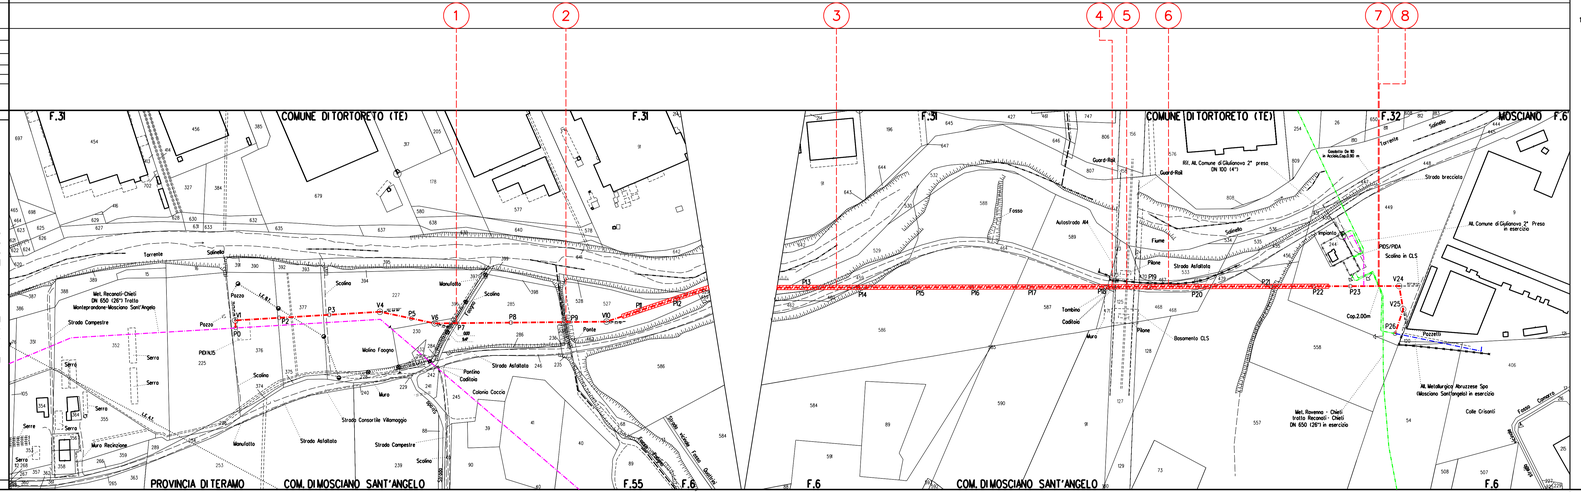

TABELLA DELLE ANNOTAZIONI

1	Tubo di acciaio Grado L360NB/MB DN 100 (UNI-EN) De 114.3 mm Spess. 5.2 mm secondo tab. GASD A.01.01.08 rivestimento in Polietilene Sp.1.8mm	1222.30 m

COROGRAFIA

Rev	DATA	DESCRIZIONE	ELABORATO	VERIFICATO	APPROVATO
0	Agosto '19	EMISSIONE	Pistonesi	Villi	Sciosci

PROPRIETARIO: snam

PROGETTISTA: SAIPEM

RIFACIMENTO METANODOTTO RAVENNA - CHIETI
TRATTO SAN BENEDETTO DEL TRONTO - CHIETI
Coll. Metallurgica Abruzzese (Mosciano Sant'Angelo)
DN 100 (4") , DP 75 bar

PLANIMETRIA CATASTALE CON COMPETENZE

WBS CLIENTE Nr./16139/R-L03
COMM. SAIPEM 023687-130
UNITA' 200
DISEGNO LB-7E-83583
REVISIONE 0
FG. DI
SCALA 1:2000

Il presente disegno e' di proprieta' aziendale - La società tutelerà i propri diritti a termine di legge.