ELENCO ATTRAVERSAMENTI

VEDERE DIS. LB-13E-83880 "PLANIMETRIA CATASTALE"

NUMERO	DENOMINAZIONE	RIFERIMENTI CATASTALI		LARGHEZZA ATTR.IN AREA DEMANIALE m.	SPESSORE TUBAZ. mm.	RIFERIMENTO PICCHETTO n°	RIFERIMENTO CAPOSALDO DI SALDATURA PICCHETTO N°	RIFERIMENTO SALDATURA n°	TUBO DI PROTEZIONE m.	MODALITA' DI POSA SEZIONE TIPO
		FOGLIO N°	MAPPALE N°							
1	Fosso Alzano	28-29	246-599	3.50	--	P32			--	--
1	Fosso	28	187	24.00	--	P36			--	--

DISEGNI DI RIFERIMENTO	N.

SEZIONE TIPO -A-

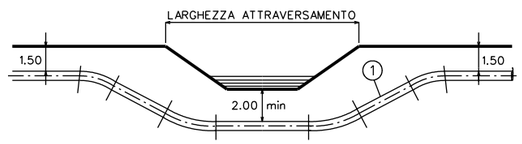

SEZIONE TIPO -B- (CON OPERA DI RIPRISTINO)

SEZIONE TIPO -C-
(IN TRIVELLA SPINGITUBO)

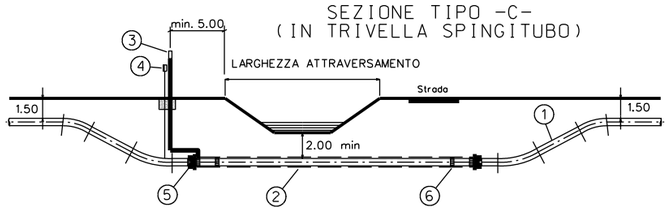

LEGENDA:

1 TUBO DI LINEA DN 650 (26")
2 TUBO DI PROTEZIONE DN 800 (32")
3 APPARECCHIO DI SFIATO
4 CASSETTA A PIANTANA P.E.
5 ANELLO DI CHIUSURA TERMORESTRINGENTE
6 DISTANZIATORI ISOLANTI A COLLARE

NOTE:

- Il materiale lapideo sara' duro e compatto, di natura calcarea, basaltica o trachitica privo di inclusioni e/o piani di sfaldamento di pezzatura media tra 0.06 mc e 0.3 mc.
- L' opera e' dimensionata in modo da ricostituire l' originaria morfologia dell'alveo:
  in particolare non verranno alterate le caratteristiche geometriche della sezione di deflusso e del profilo del corso d'acqua.
- Il rivestimento verra' realizzato per tutto il fronte dell'area di lavoro ed immorsato lateralmente in terreno inalterato per almeno 3 m.

MATERIALI

- CALCESTRUZZO Rck ≥ 25 N/mmq
- ACCIAIO Fe B 44k CONTROLLATO IN STABILIMENTO
- COPRIFERRO 3 cm

IN ALTERNATIVA POTRANNO ESSERE UTILIZZATI ELEMENTI PREFABBRICATI IN CLS

SEZIONE TIPO -D- (CON RIVESTIMENTO IN C.A.)

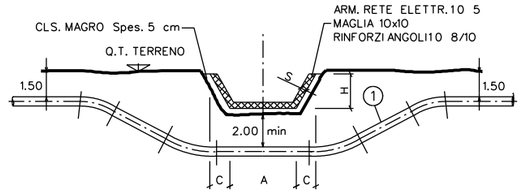

TIPO	H	A	B	C	S
1	40	40	86	23	6
2	60	60	130	35	6
3	80	80	172	46	6
4	100	100	208	58	8
5	120	120	260	70	8-10

LE CARATTERISTICHE GEOMETRICHE E DIMENSIONALI RIPORTATE IN TABELLA SONO DA CONSIDERARSI ORIENTATIVE, ESSE VERRANNO DEFINITE IN DETTAGLIO, IN APPOSITI ELABORATI DI PROGETTO, CON LO SCOPO DI RIPRISTINARE L'ORIGINARIA MORFOLOGIA DEL FOSSO

Rev.	DATA	DESCRIZIONE	ELABORATO	VERIFICATO	APPROVATO
1	Set. 2020	EMISSIONE PER APPALTO	TONUCCI	VILLI	SCIOSCI
0	Feb. 2020	EMISSIONE PER VALIDAZIONE PROGETTO	TONUCCI	VILLI	SCIOSCI

PROPRIETARIO: snam

PROGETTISTA: SAIPEM

WBS CLIENTE NR/16139/R-L38 Cod.Tec. 20574

COMMESSA SAIPEM 023087-130

UNITA' 600

RIFACIMENTO METANODOTTO RAVENNA - CHIETI
TRATTO MONTEPRANDONE - CHIETI
Rifacimento Comune di Città Sant'Angelo
DN 100 (4"), DP 75 bar

DISEGNO LC-D-83896

REVISIONE 1

ATTRAVERSAMENTO TIPO DI FOSSI DI COMPETENZA
COMUNE DI CITTA' SANT'ANGELO

FG. 1 DI 1

SCALA 1:2000

Il presente disegno e' di proprieta' aziendale - La societa' tutelera' i propri diritti a termine di legge.

File name: 600-LC-D-83896_2