


PROFILO LONGITUDINALE
scala 1:500/50

COMUNE: REGGIOLO
PROVINCIA: REGGIO EMILIA

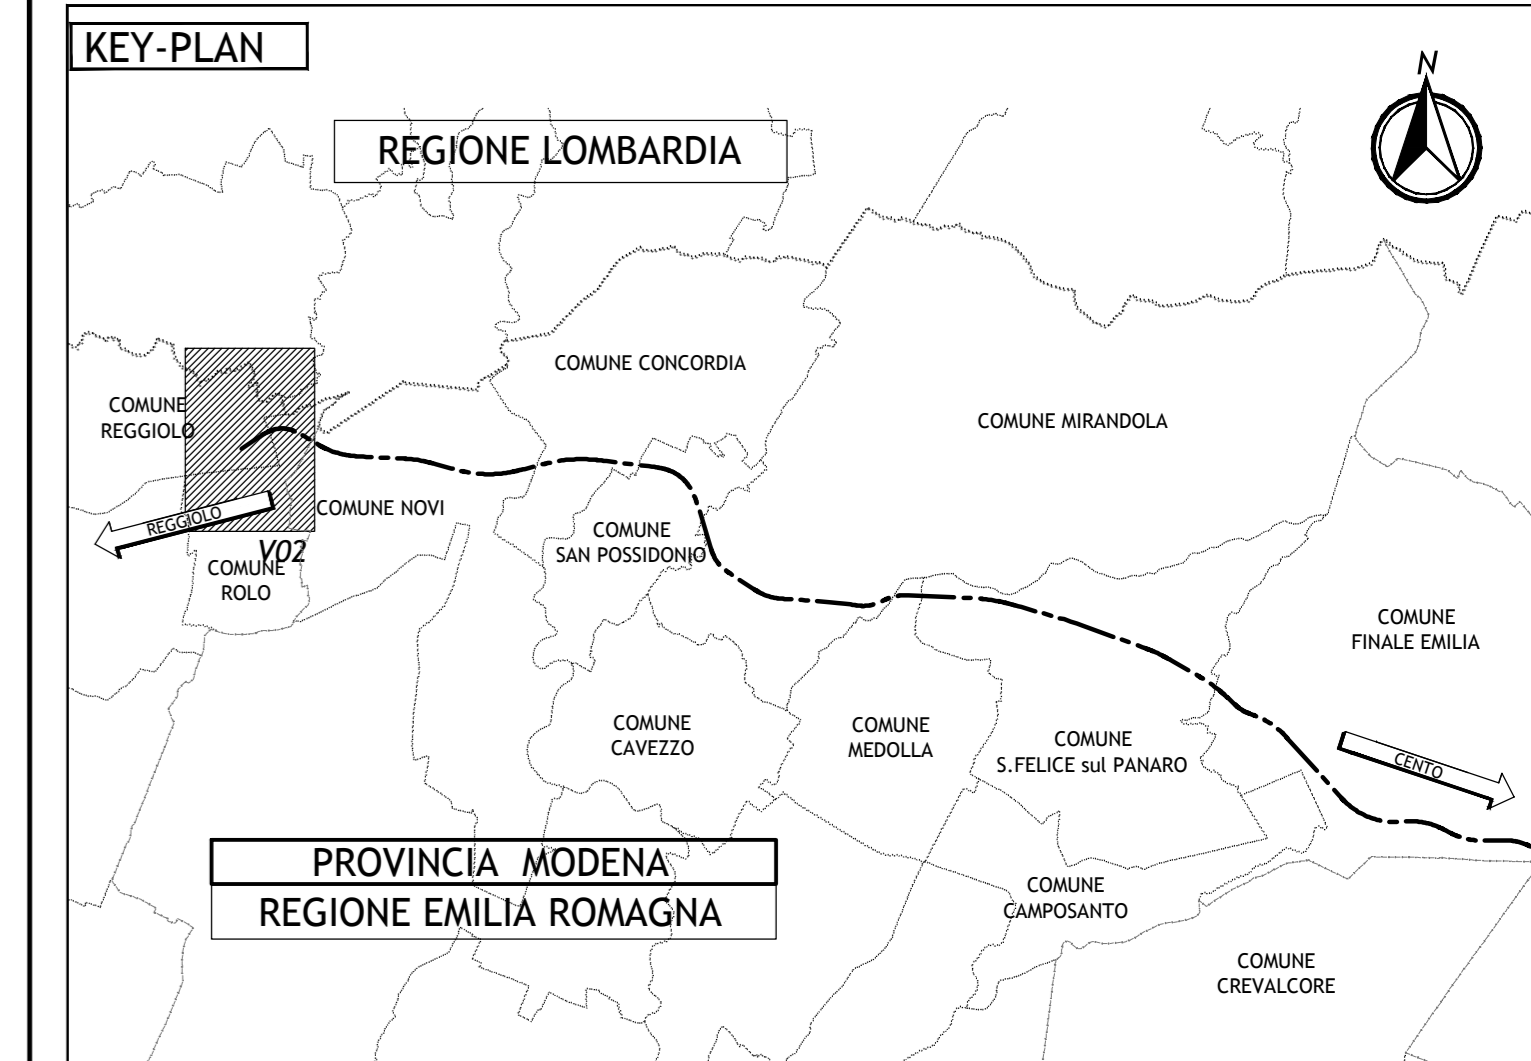

LEGENDA

- ELABORATI DI RIFERIMENTO**
- PD_0_0000_0000_GE_KT_01 - ELENCO NORMATIVE DI RIFERIMENTO
 - PD_0_0000_0000_GE_KT_02 - VITA UTILE E CLASSI D'USO DELLE OPERE
 - PD_0_V02_VST02_0_SD_ST_01 - SEZIONI TIPO STRADE PODERALI PER SOTTOVIA E CAVALCATA
 - PD_0_V02_VST02_0_IM_PZ_01 - IMPIANTO SCARFORCO
 - PD_0_V02_VST02_0_IM_PZ_02 - IMPIANTO DI SOLLEVAMENTO
 - PD_0_V02_VST02_0_OM_TP_01 - SOTTOVIA PODERALI - IMPERMEABILIZZAZIONE
 - PD_0_V02_VST02_0_OM_TP_02 - IMPIANTO DI SOLLEVAMENTO SOTTOVIA PODERALI - BOTTOLE DI CHIUSURA E SCALE DI ACCESSO
 - PD_0_V02_VST02_0_SD_TP_01 - POLIFORA IMPIANTI AUTOSTRADALI IN CORRISPONDENZA SOTTOVIA PODERALI
 - PD_0_V02_VST02_0_OM_TP_01 - PARTICOLARI IDRAULICI
 - PD_0_V02_VST02_0_OM_TP_02 - SOTTOVIA E MURI - PARAPETTI
 - PD_0_V02_VCS02_0_SD_PT_01 - PLANIMETRIA STATO DI FATTO E DI TRACCIAMENTO
 - PD_0_V02_VCS02_0_SD_PZ_01 - PLANIMETRIA DI PROGETTO
 - PD_0_V02_VST02_0_OM_CA_01 - MANUFATTO SCATOLARE E MURI ANDATORI - PIANTE
 - PD_0_V02_VST02_0_OM_CA_02 - MANUFATTO SCATOLARE E MURI ANDATORI - SEZIONI
 - PD_0_V02_VST02_0_OM_CA_03 - MANUFATTO SCATOLARE E MURI ANDATORI - PARTICOLARI
 - PD_0_V02_VST02_0_OM_CA_04 - CONCIO IMPIANTO DI SOLLEVAMENTO - PIANTE E SEZIONI
 - PD_0_V02_VST02_0_OM_PZ_01 - OPERE PROVVISORIALI
 - PD_0_V02_VCS02_0_SD_RT_01 - RELAZIONE TECNICA DESCRITTIVA DEL TRACCIATO
 - PD_0_V02_VCS02_0_SD_RI_01 - RELAZIONE IDRAULICA
 - PD_0_V02_VST02_0_OM_RC_01 - RELAZIONE DI CALCOLO

NOTE

- TUTTE LE QUOTE SONO ESPRESSE IN METRI
- TUTTE LE QUOTE ALTIMETRICHE SONO ESPRESSE IN METRI s.l.m.
- TUTTI GLI ANGOLI SONO ESPRESSE IN GRADI SESSAGESIMALI

IL CONCEDENTE: Regione Emilia-Romagna

IL CONCESSIONARIO: ARCA AUTOSTRADA REGIONALE CISPADANA

AUTOSTRADA REGIONALE CISPADANA DAL CASELLO DI REGGIOLO-ROLO SULLA A22 AL CASELLO DI FERRARA SUD SULLA A13

CODICE C.U.P. E81808000000099

PROGETTO DEFINITIVO

ASSE AUTOSTRADALE (COMPRESIVO DEGLI INTERVENTI LOCALI DI COLLEGAMENTO VIARIO AL SISTEMA AUTOSTRADALE)

PROGETTAZIONE STRADALE

VIABILITA' INTERFERITA

V02 - SOTTOVIA PODERALE ALLA PK 0+472

PROFILO LONGITUDINALE

IL PROGETTISTA: Alpina s.p.a. Dott. Ing. Marco Bonfanti

RESPONSABILE INTEGRAZIONE PRESTAZIONI SPECIALISTICHE: Ing. Emilio Salsi

IL CONCESSIONARIO: Autostada Regionale Cispadana S.p.A. IL PRESIDENTE: Giovanni Pizzani

G									
F									
E									
D									
C									
B									
A	17.04.2012	EMISSIONE		Ing. Magagnoli	Ing. Bonfanti	Ing. Salsi			
IDENTIFICAZIONE ELABORATO		DESCRIZIONE	REDAZIONE	CONTROLLI		APPROVAZIONE			
NUM. PROJ.	FOG.	FOG.	FOG.	FOG.	FOG.	FOG.	FOG.	FOG.	FOG.
151011	0	V02	V02	V02	V02	V02	V02	V02	V02
SCALA: 1:500/50									DATA: 17.04.2012