



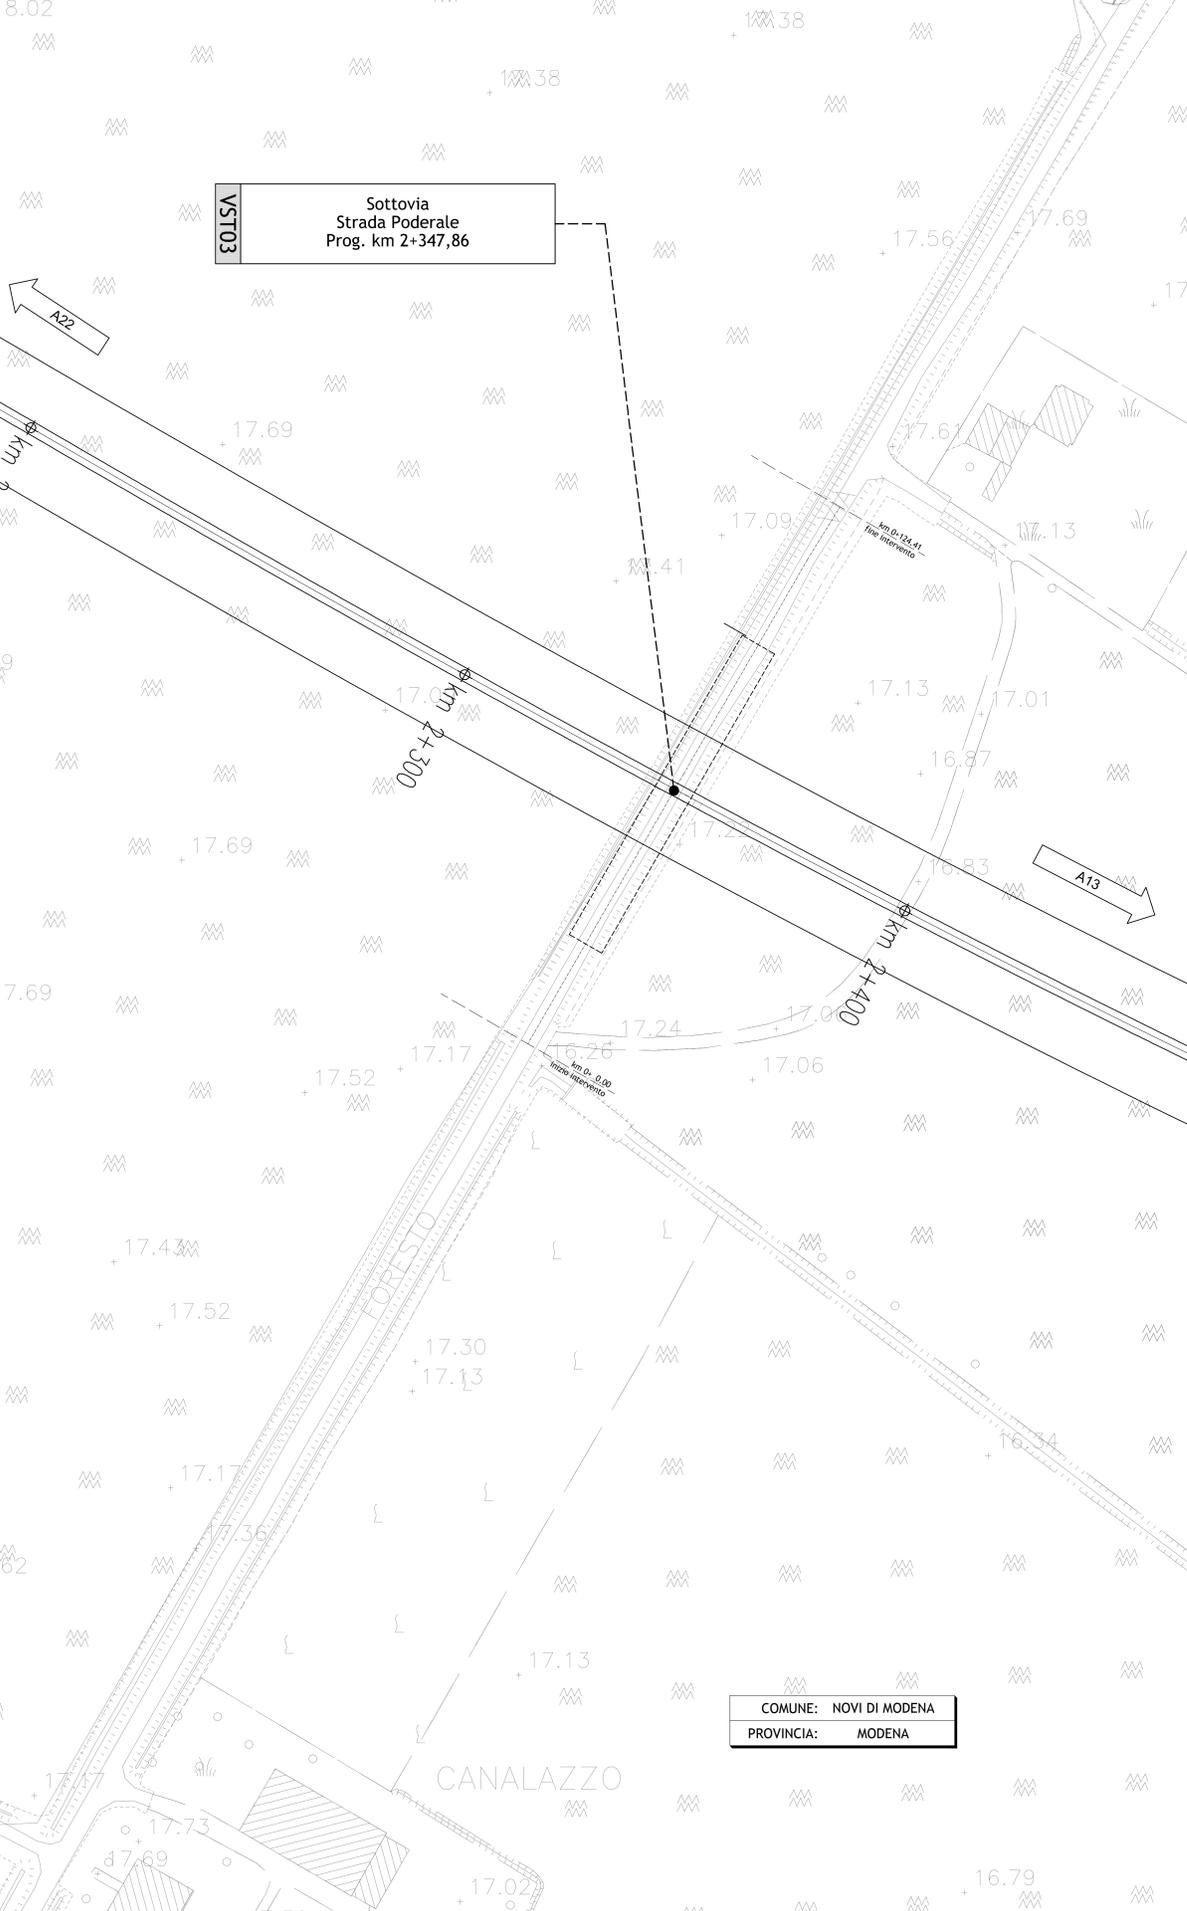

PLANIMETRIA STATO DI FATTO
scala 1:500

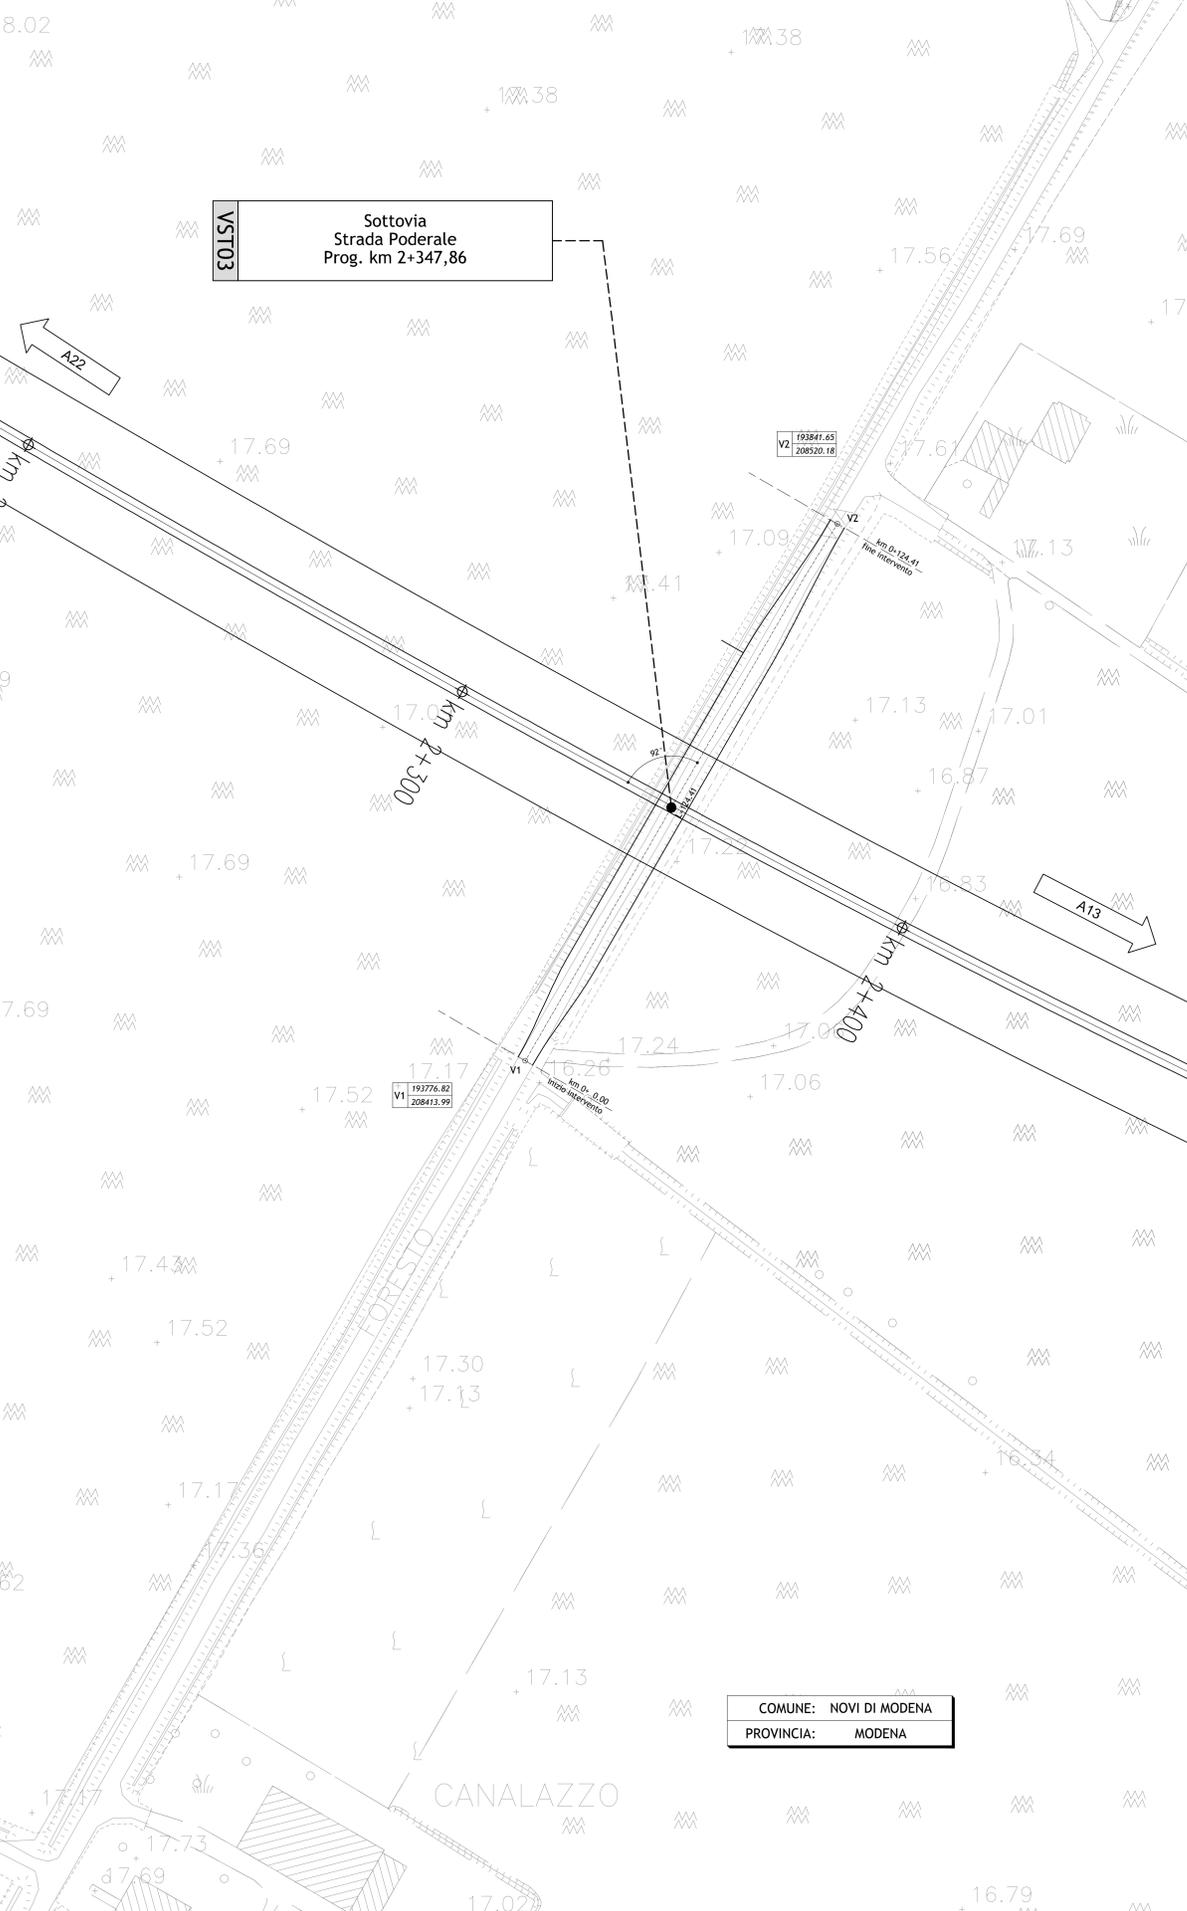


PLANIMETRIA DI TRACCIAMENTO
scala 1:500




COMUNE: NOVI DI MODENA
PROVINCIA: MODENA

COMUNE: NOVI DI MODENA
PROVINCIA: MODENA

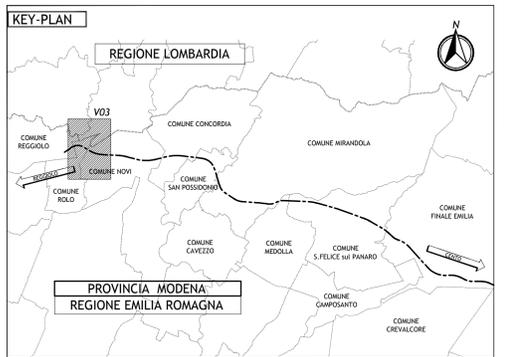

LEGENDA

Strada asfaltata	Edificio di culto
Strada secondaria, campestre	Tracciato
Sentiero	Scarpato
Trattura	Fossa - inghiotto
Azze binario	Torrente - Fiume
Muro	Albero
Muro di sostegno	Simbolo vigneto
Recinzione	Simbolo frutteto
Edificio industriale	Siepe
Baracca	Limite di cultura
Tettoia - Pensilina	Curva di livello Secondaria
Edificio in costruzione	Curva di livello Diretrice

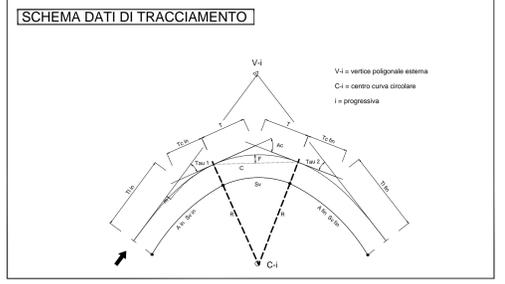

- ELABORATI DI RIFERIMENTO
- PD_0_0000_0000_GE_KT_01 - ELENCO NORMATIVE DI RIFERIMENTO
 - PD_0_0000_0000_GE_KT_02 - VITA UTILE E CLASSI D'USO DELLE OPERE
 - PD_0_V00_VST00_0_SD_ST_01 - SEZIONI TIPO STRADE PODERALI PER SOTTOVIA E CAVALCATA
 - PD_0_V00_VST00_0_OM_TP_01 - SOTTOVIA PODERALI - IMPERMEABILIZZAZIONE
 - PD_0_V00_VST00_0_SD_TP_01 - POLIFORA IMPIANTI AUTOSTRADALI IN CORRISPONDENZA SOTTOVIA PODERALI
 - PD_0_V00_VST00_0_SD_PC_01 - PARTICOLARI IDRAULICI
 - PD_0_V00_VST00_0_OM_TP_07 - SOTTOVIA E MURI - PARAPETTI
 - PD_0_V03_VC503_0_SD_PZ_01 - PLANIMETRIA DI PROGETTO
 - PD_0_V03_VC503_0_SD_FL_01 - PROFILO LONGITUDINALE
 - PD_0_V03_VST03_0_OM_CA_01 - MANUFATTO SCATOLARE - PIANTE E SEZIONI
 - PD_0_V03_VST03_0_OM_CA_02 - MANUFATTO SCATOLARE - SEZIONI TRASVERSALI
 - PD_0_V03_VC503_0_SD_RT_01 - RELAZIONE TECNICA DESCRITTIVA DEL TRACCIATO ED IDRAULICA
 - PD_0_V03_VST03_0_OM_RC_01 - RELAZIONE DI CALCOLO

NOTE

- TUTTE LE QUOTE SONO ESPRESSE IN METRI
- TUTTE LE QUOTE ALTIMETRICHE SONO ESPRESSE IN METRI s.l.m.
- TUTTI GLI ANGOLI SONO ESPRESI IN GRADI SESSAGESIMALI

IL CONCESSIONARIO
ARC AUTOSTRADA REGIONALE CISPADANA

IL CONCESSIONARIO
Regione Emilia-Romagna

AUTOSTRADA REGIONALE CISPADANA DAL CASELLO DI REGGIOLO-ROLO SULLA A22 AL CASELLO DI FERRARA SUD SULLA A13
CODICE C.U.P. E8180800000009

PROGETTO DEFINITIVO

ASSE AUTOSTRADALE (COMPRESIVO DEGLI INTERVENTI LOCALI DI COLLEGAMENTO VIARIO AL SISTEMA AUTOSTRADALE)
PROGETTAZIONE STRADALE
VIABILITA' INTERFERITA
V03 - SOTTOVIA PODERALE ALLA PK 2+348
PLANIMETRIA STATO DI FATTO E DI TRACCIAMENTO

IL PROGETTISTA
Alpina
Dott. Ing. Marco Bonfanti
Officina Ingegneria di Modena

RESPONSABILE INTEGRAZIONE PRESTAZIONI SPECIALISTICHE
Ing. Emilio Salsi
Albo Ing. Regione Emilia-Romagna n° 945

IL CONCESSIONARIO
Autosole Regionale
Cesareo S.p.A.
IL PRESIDENTE
Giovanni Pizzani

17.04.2012 EMISSIONE
Ing. Magagnoli, Ing. Bonfanti, Ing. Salsi

IDENTIFICAZIONE ELABORATO
MAGGIO 2012
scala 1:500