
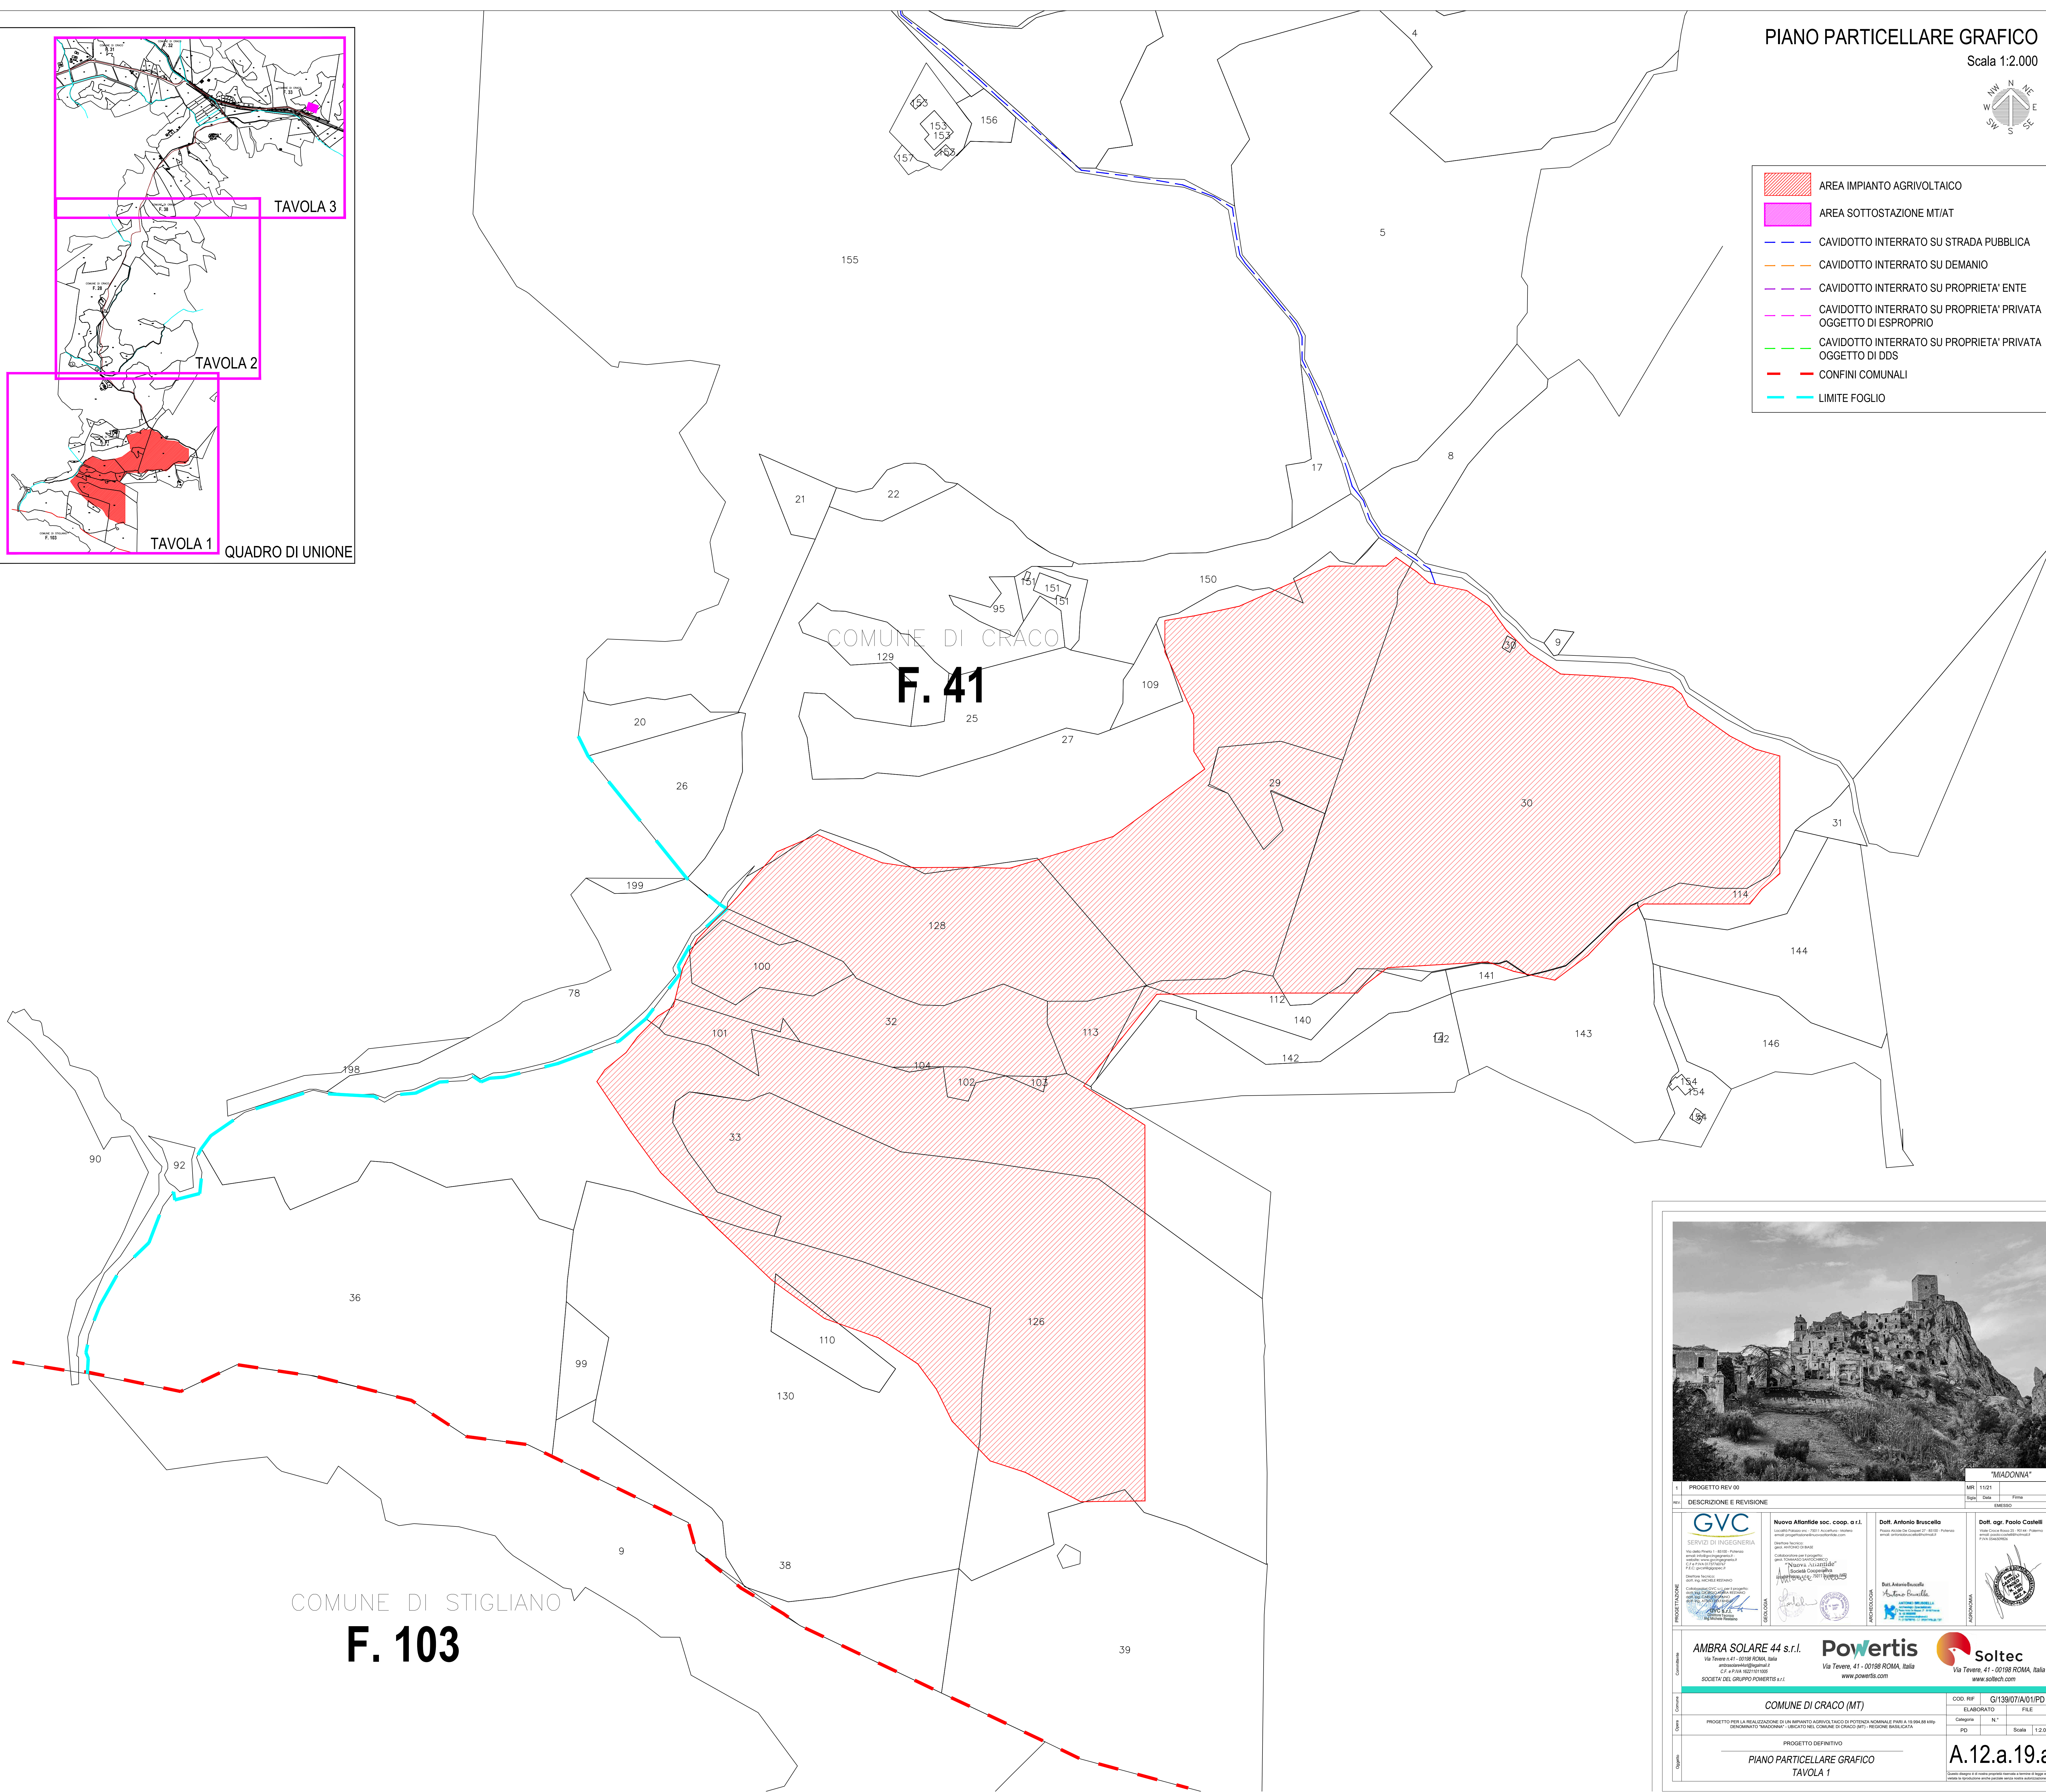


- AREA IMPIANTO AGRIVOLTAICO
- AREA SOTTOSTAZIONE MT/AT
- CAVIDOTTO INTERRATO SU STRADA PUBBLICA
- CAVIDOTTO INTERRATO SU DEMANIO
- CAVIDOTTO INTERRATO SU PROPRIETA' ENTE
- CAVIDOTTO INTERRATO SU PROPRIETA' PRIVATA OGGETTO DI ESPROPRIO
- CAVIDOTTO INTERRATO SU PROPRIETA' PRIVATA OGGETTO DI DDS
- CONFINI COMUNALI
- LIMITE FOGLIO

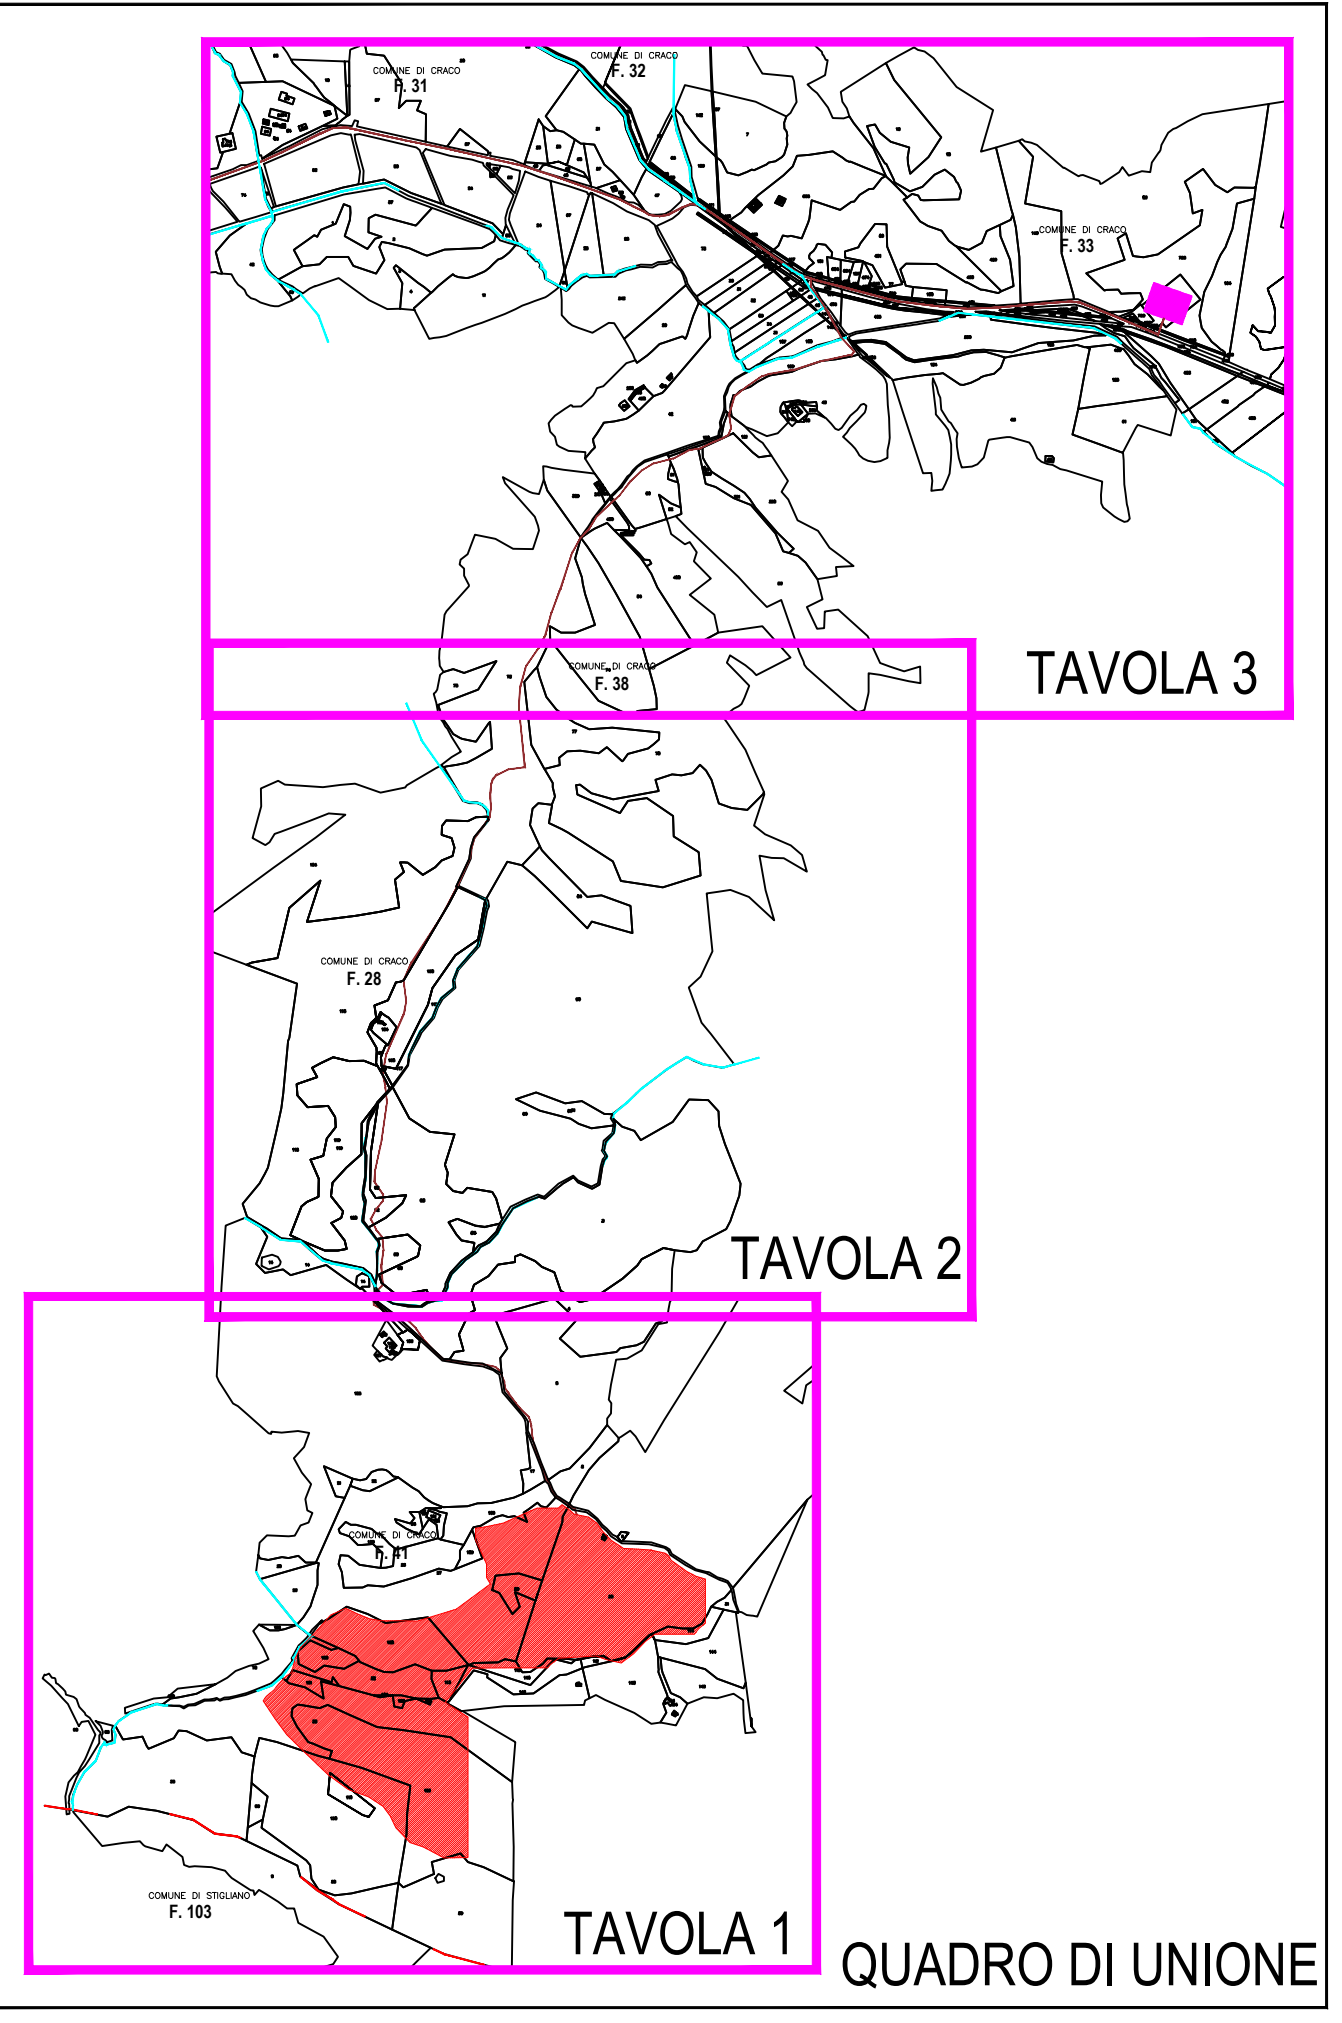

COMUNE DI CRACO

F. 41

COMUNE DI STIGLIANO

F. 103



PROGETTO REV 00		MR	1/201	Firma
DESCRIZIONE E REVISIONE		Supp.	Data	Firma
EMESSO				
 GVC SERVIZI DI INGEGNERIA <small>Via... Tel... P.IVA...</small>	<small>Nuova Atlantide soc. coop. s.r.l.</small> <small>... ..</small>	<small>Dott. Antonio Bruscello</small> <small>... ..</small>	<small>Dott. ogr. Paolo Castelli</small> <small>... ..</small>	
 AMBRA SOLARE 44 s.r.l. Powertis Soltec <small>Via Tevere n.41 - 00198 ROMA, Italia</small> <small>Via Tevere, 41 - 00198 ROMA, Italia</small> <small>Via Tevere, 41 - 00198 ROMA, Italia</small>				
COMUNE DI CRACO (MT)		COD. RIF.	G/139/07A/01/PD	
PROGETTO PER LA REALIZZAZIONE DI UN IMPIANTO AGRIVOLTAICO DI POTENZA NOMINALE PARI A 100 KW AC IN UN ESISTENTE "MADONNA" - UBICATO NEL COMUNE DI CRACO (MT) - REGIONE BASILICATA		ELABORATO	FILE	
PROGETTO DEFINITIVO		Campato	N°	
PIANO PARTICELLARE GRAFICO TAVOLA 1		PD	Scala 1:2.000	
A.12.a.19.a		<small>Questo disegno è di esclusiva proprietà intellettuale di Soltec e può essere riprodotto solo con autorizzazione scritta di Soltec.</small>		