Firmato digitalmente da
Pablo Miguel Otin Pintado
CN = Pablo Miguel Otin Pintado
C = IT

SEZIONI TRASVERSALI CORRENTI

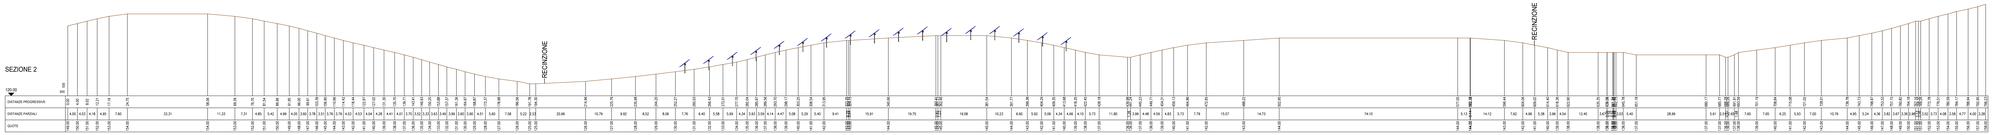

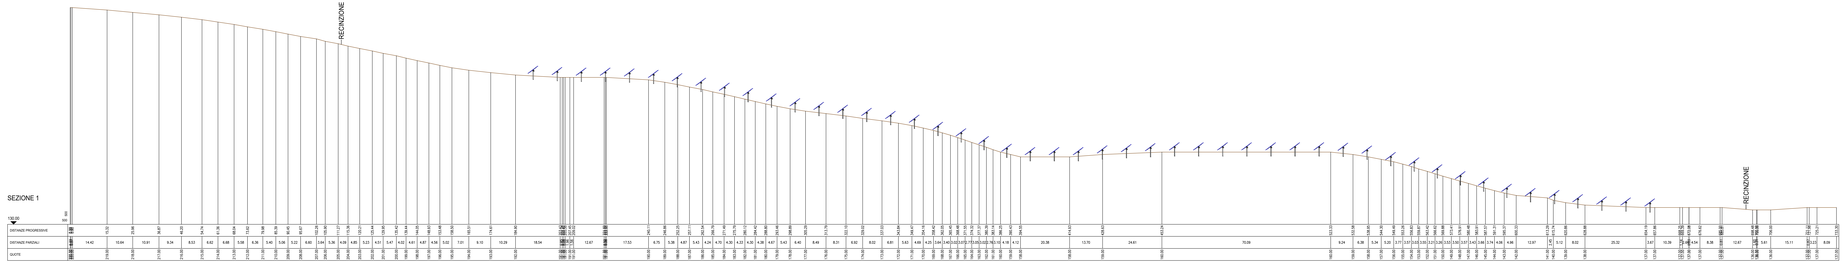

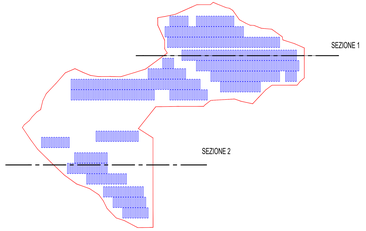

SCALA METRICA
1cm = 5m

0 10 25 50 100

SCALA 1:500

"MADONNA"

PROGETTO REG 00

DATA	FASE
Mag. 2022	D.T. Mag.
Mag. 2022	D.E. Mag.

N°	DESCRIZIONE E REVISIONE
1	PROGETTO DEFINITIVO
2	PROGETTO ESECUTIVO
3	PRIMA REVISIONE
4	SECONDA REVISIONE

GVC GREEN VALUE CONSULTING
Via Nazionale n. 243 - 00184 Roma
Tel. 06 87774211 - 06 87774217
Fax 06 87774200
www.greenvalueconsulting.it
info@greenvalueconsulting.it
info.pec@pec.greenvalueconsulting.it

Nuova Idrotrifoglio soc. coop. a r.l.
Sede legale: Via C. Colombo, 127/A
00147 Roma
Tel. 06 5415 1450
pec: nuovaidrotrifoglio@legalmail.it
Direzione Amministrativa:
Via Ostiense, 131/L
Palazzo Cinecittà
00154 Roma
C.F. / P.I. 14710991002

Dott. Antonio Bruscetti
Dottore Agronomo
Via Ostiense, 131/L
00154 Roma
Tel. 06 51960511
Cell. 348 7911414
pec: antonio.bruscetti@conafpec.it

Dott.ssa Paola Cudilelli
Dottore Agronomo
Via Ostiense, 131/L
00154 Roma
Cell. 328 4163811
pec: paola.cudilelli@conafpec.it

AMBRA SOLARE 44 s.r.l.
Via Tiziano n.01 - 20145 MILANO (MI)
amministrazione@pec.ambrasolare44.it
ACQUIRENTE UNICO
SOCIETÀ DEL GRUPPO FERROVIE S.p.A.

Powertis
Via Tevere, 41 - 00198 ROMA, Italia
www.powertis.com

Soltec
Via Tevere, 41 - 00198 ROMA, Italia
www.soltecir.com

COMUNE DI CIRACO (MT)

CODIF. RIF.	G13BS73A001-PD
Codice Elaborato	Foglio
A.12.b.4	N/A
Rev.	Scala
00	1:500

PROGETTO FOTOVOLTAICO A TERRA DENOMINATO "MADONNA" DI POTENZA NOMINALE PARI A 19.999,200 MW, DA REALIZZARSI IN AGRO DI CIRACO (MT), PROVINCIA DI MATERA

PROGETTO DEFINITIVO

SEZIONI TRASVERSALI CORRENTI: IN NUMERO E SCALA ADEGUATI COMUNQUE NON INFERIORI A 1:200

A.12.b.4

Questo documento è proprietà esclusiva di Soltec Italia S.r.l. Vietata la riproduzione e la divulgazione a terzi senza autorizzazione scritta.

Firmato digitalmente da
MICHELE RESTAINO
C = IT