Firmato digitalmente da
Pablo Miguel Otin Pintado
CN = Pablo Miguel Otin Pintado
C = IT

FASCIA MITIGAZIONE PERIMETRALE CON SIEPE
SCALA 1:50

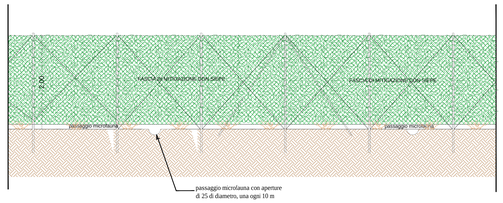

CANCELLO INGRESSO E FASCIA MITIGAZIONE
SCALA 1:50

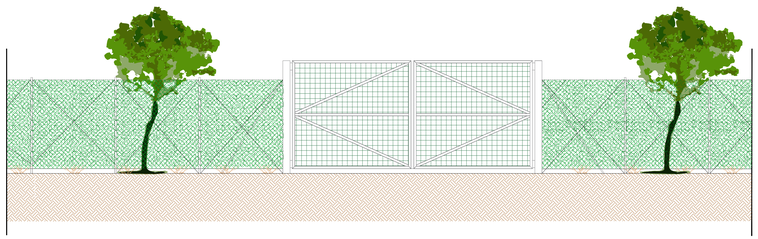

PARTICOLARI MITIGAZIONE PERIMETRALE E COLTIVAZIONI AGRONOMICHE

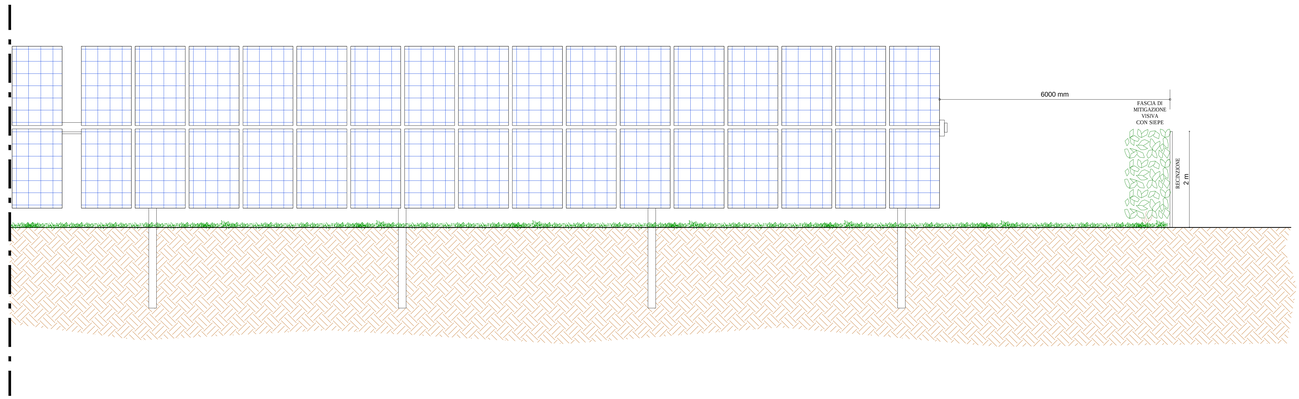

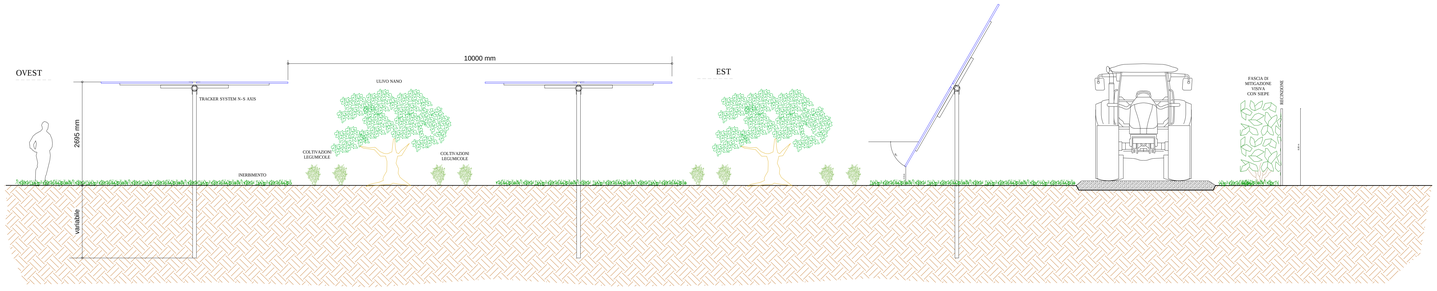

SEZIONE TIPO STRADA INTERNA - RECINZIONE - ILLUMINAZIONE E VIDEOSROVEGLIANZA

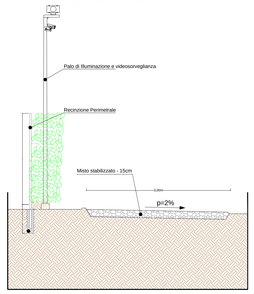

RECINZIONE TIPO CAMPI AGRIVOLTAICI
scala 1:50

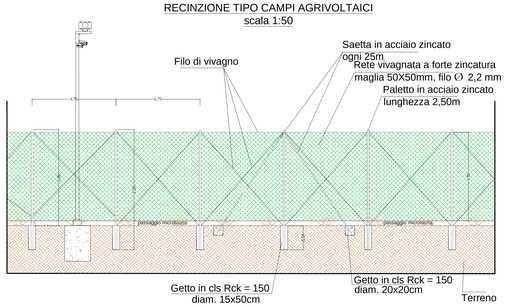

Profilo paletto in acciaio

Profilo saetta

Particolare rete

CANCELLO CAMPI AGRIVOLTAICI E FASCIA DI MITIGAZIONE PERIMETRALE
scala 1:50

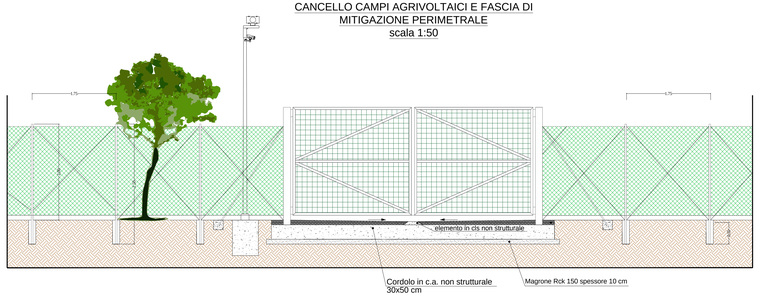

PALO DI ILLUMINAZIONE E VIDEOSORVEGLIANZA
SCALA 1:25

RECINZIONE TIPO SOTTOSTAZIONE
scala 1:50

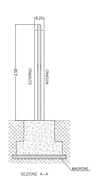

CANCELLO TIPO SOTTOSTAZIONE
scala 1:50

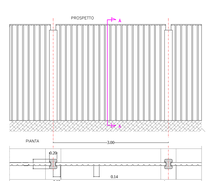

SCHEMA TIPO CANCELLO CAMPI AGRIVOLTAICI IN ACCIAIO ZINCATO
Scala 1:50

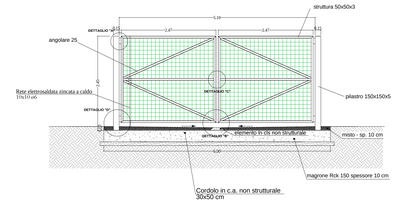

DETTAGLI COSTRUTTIVI CANCELLO
Scala 1:10

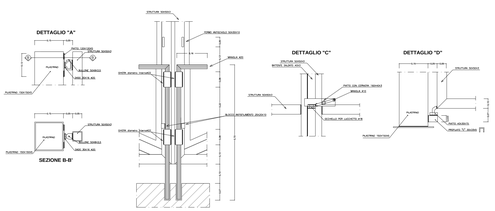

"MADONNA"

Rev	DESCRIZIONE E REVISIONE	MES. 11/21	
		Ogtto	Data / Firma
1	PROGETTO REV 00	EMESSO	

PROGETTAZIONE: GVC SERVIZI DI INGEGNERIA — Via della Pineta 2, 45100 - Rovigo (RO) — Cell. 3356 6... — C.F. e P.IVA 01727760427 — P.E.C. gvc@legalmail.it — Direttore Tecnico: Ing. Michele Restaino — Collaboratore: Ing. Luca Pavanello

GEOLOGIA: Nuova Atlantide soc. coop. a r.l. — Laureti Tonino ec. - TEC. Ausiliario - Ambito — email: progettazione@nuovaatlantide.com — Direttore Tecnico: geol. ANTONIO DI BISIA — Collaboratore: geol. TOMMASO LAURETI BELLO

ARCHEOLOGIA: Dott. Antonio Bruscella — Piazza Duomo 36, Lanciano (CH) 66034 — email: a.antoniobruscella@hotmail.it — Dott.ssa Antonia Bruscella — ARTICOLO 95 DEL REGOLAMENTO 2017/1129 — ARTICOLO 25 DEL D.LGS. 50/2016 — D.M. 154 del 22/08/2017

AGRONOMIA: Dott. agr. Paolo Castelli — Viale Cesare Battisti 23, 66100 - Pescara — email: p.castelli@hotmail.it — P.IVA 02420280692

Committente: *AMBRA SOLARE 44 s.r.l.* — Via Tevere n.41 - 00198 ROMA, Italia — amministrazione@legalmail.it — C.F. e P.IVA 16213151005 — SOCIETÀ DEL GRUPPO POWERTIS S.r.l.

Powertis — Via Tevere, 41 - 00198 ROMA, Italia — www.powertis.com

Soltec — Via Tevere, 41 - 00198 ROMA, Italia — www.soltech.com

Comune: *COMUNE DI CRACO (MT)*

Opera: PROGETTO PER LA REALIZZAZIONE DI UN IMPIANTO AGRIVOLTAICO DI POTENZA NOMINALE PARI A 19.994,88 kWp DENOMINATO "MADONNA" - UBICATO NEL COMUNE DI CRACO (MT) - REGIONE BASILICATA

Oggetto: PROGETTO DEFINITIVO — *DISEGNI ARCHITETTONICI RECINZIONI TIPO*

COD. RIF	G/139/07/A/01/PD
ELABORATO	FILE
Categoria	N.°
PD	Scala: - - - - - -

A.12.c.2

Questo disegno è di nostra proprietà tramite a termine di legge e non si vieta la riproduzione anche parziale senza nostra autorizzazione scritta

Firmato digitalmente da
MICHELE RESTAINO
C = IT