


LEGENDA:

- CONDOTTE**
- Acquedotto di progetto
 - Diramazione di progetto
 - Acquedotto Montescuro Ovest
 - Acquedotto Garcia
 - Acquedotto Bresciana

SIMBOLI IDRAULICI

- Partitore in pressione
- Partitore in pressione
- Serbatoio
- Manufatto di consegna
- Potabilizzatore
- Direzione Flusso
- Centrale di sollevamento

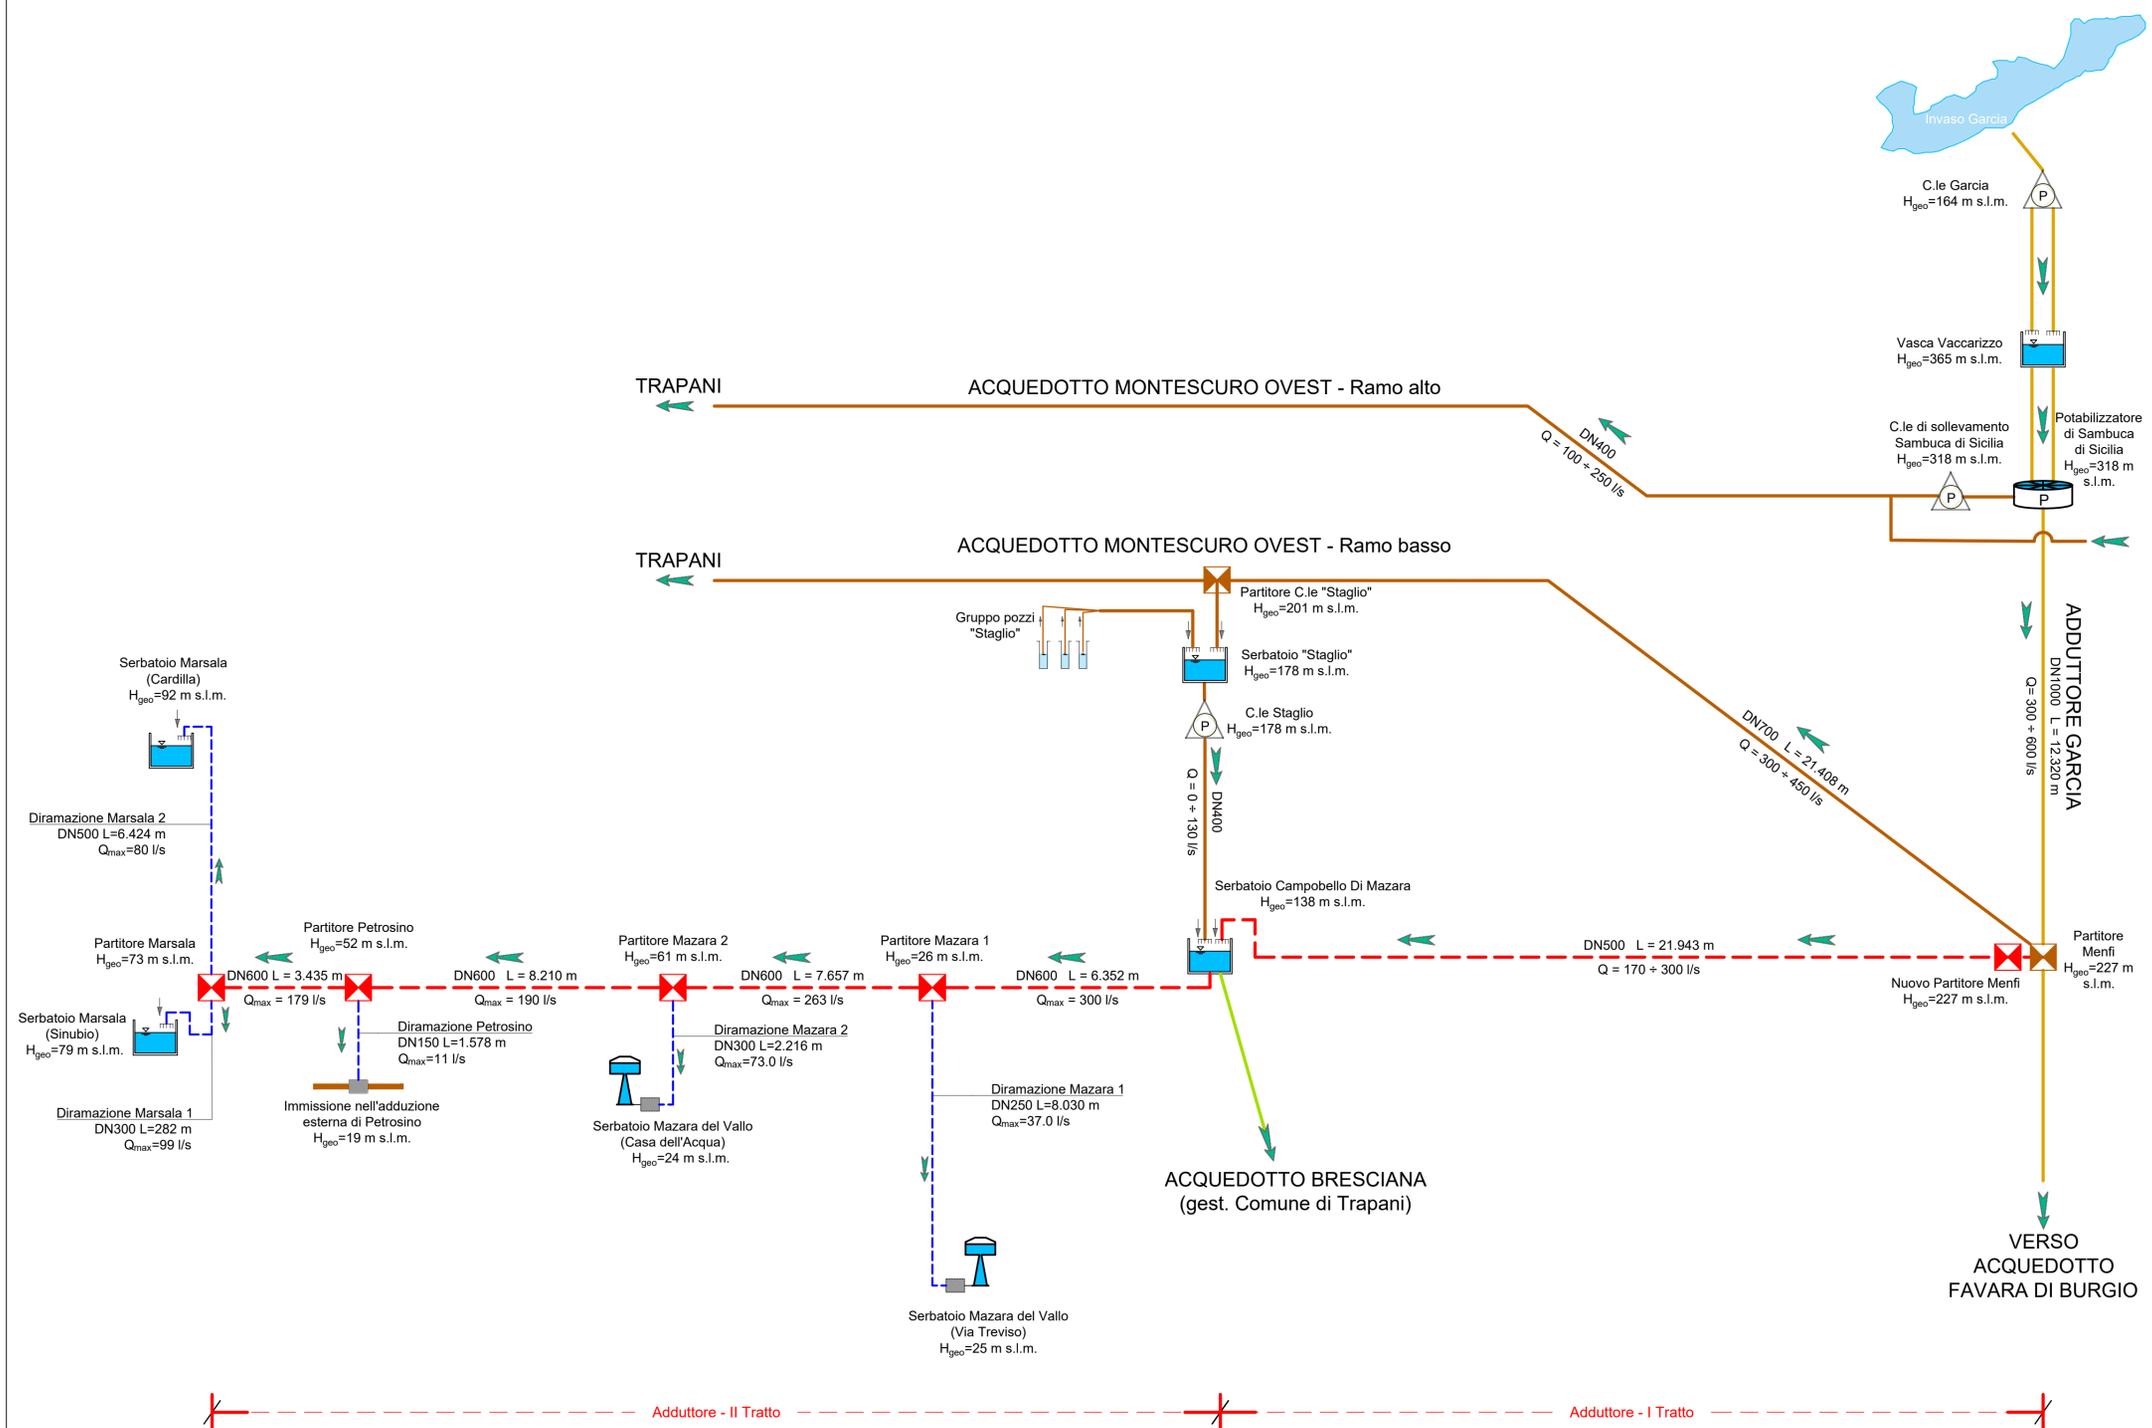

Interventi per il potenziamento del sistema idrico della Sicilia sud - occidentale

Adduzione da Montescuro ovest per Mazara, Petrosino, Marsala



CUP: C21B21012820001
PNRR-M2C4-I4.1-A2-53

PROGETTO DEFINITIVO

Elaborato		Classe 2	
SCHEMA IDRAULICO ACQUEDOTTO		ELABORATI GRAFICI GENERALI	
		N. Tavola	
		2.1.2	
		Formato	
		A1	
		Scala	
		1:100.000	

SUPPORTO ALLA PROGETTAZIONE			
Ing. Mauro Benfante Ing. Enzo Lupo	Ing. Vincenzo Sferruzza Geom. Antonino Reina	Ing. Giovanni Filoramo Ing. Ugo Ventimiglia	Ing. Giovanni D'Angelo WECONS Ingegneria s.r.l.

IL PROGETTISTA: Ing. Massimo Burrano (Ordine degli Ingegneri della Provincia di Palermo n°5851)	IL RUP: Ing. Enrico Spada (Ordine degli Ingegneri della Provincia di Palermo n°2440)
---	--