




PLANIMETRIA STATO DI FATTO 1:1000



PLANIMETRIA DI PROGETTO SCALA 1:1000

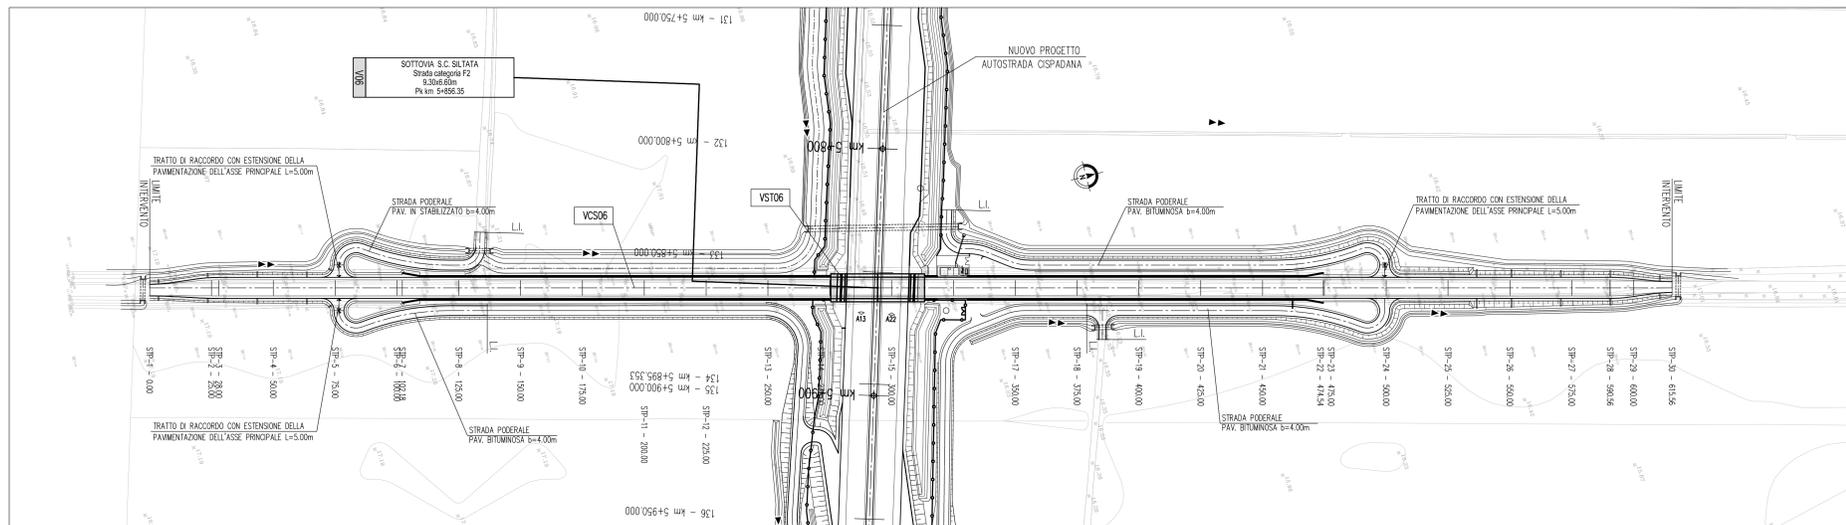

PLANIMETRIA DI TRACCIAMENTO SCALA 1:1000

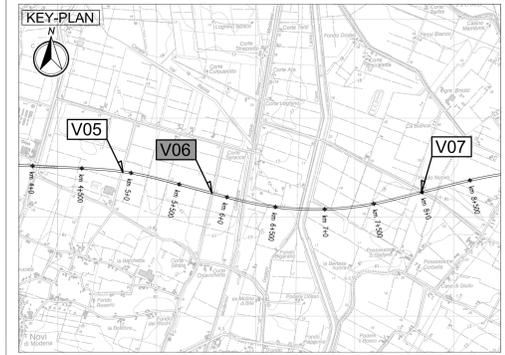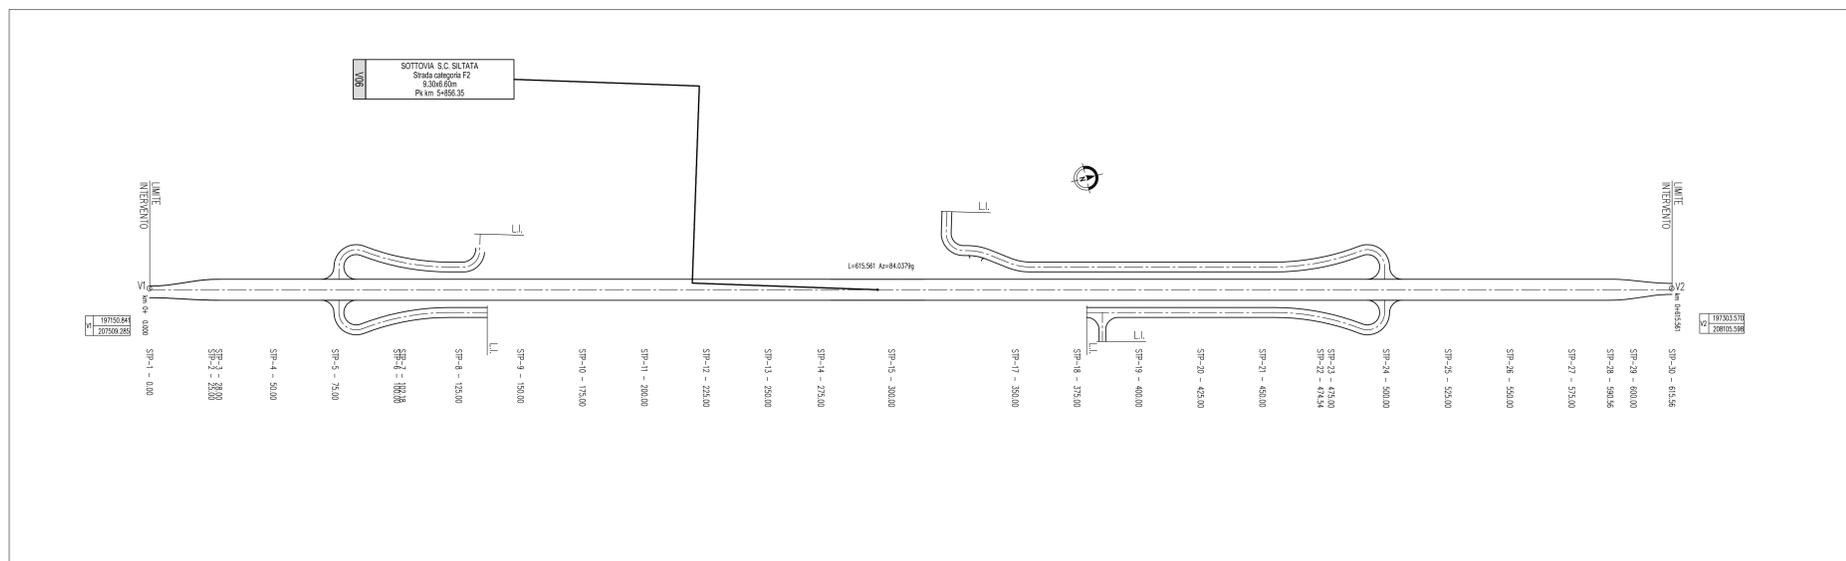

**LEGENDA**

- LI — LIMITE INTERVENTO
- ← → SVILUPPO VIABILITA' MINORE
- VERTICE PLANIMETRICO

**ELABORATI DI RIFERIMENTO**

PD\_0\_000\_0000\_0\_GE\_KT\_01 - ELENCO NORMATIVE DI RIFERIMENTO  
 PD\_0\_000\_0000\_0\_GE\_KT\_02 - VITA UTLILE E CLASSI DI USO DELLE OPERE  
 PD\_0\_V06\_08T00\_0\_OM\_ST\_01 - SEZIONI TIPO - VIABILITA' CATEGORIA F2, Tavola 1/2  
 PD\_0\_V06\_08T00\_0\_OM\_ST\_02 - SEZIONI TIPO - VIABILITA' CATEGORIA F2, Tavola 2/2  
 PD\_0\_V06\_08T00\_0\_OM\_TP\_04 - SOTTOVIA - PIAZZOLA IMPIANTO DI SOLLEVAMENTO

**CARATTERISTICHE DEI MATERIALI**

PER CARATTERISTICHE DEI MATERIALI VEDERE ELABORATO:  
 PD\_0\_000\_0000\_0\_GE\_TB\_01 - TABELLA MATERIALI E CLASSI DI ESPOSIZIONE CALCESTRUZZO

**NOTE**

- \_TUTTE LE MISURE SONO ESPRESSE IN CENTIMETRI
- \_TUTTE LE QUOTE ALTIMETRICHE SONO ESPRESSE IN METRI s.l.m.
- \_TUTTI GLI ANGOLI SONO ESPRESSE IN GRADI SESSADECIMALI
- \_TUTTE LE PROGRESSIVE SONO ESPRESSE IN CHILOMETRI
- \_TUTTE LE COORDINATE SONO ESPRESSE IN METRI

<p>IL CONCESSIONARIO</p> <p><b>Regione Emilia-Romagna</b></p>	<p>IL CONCESSIONARIO</p> <p><b>ARC</b> AUTOSTRADA REGIONALE CISPADANA</p>															
<p><b>AUTOSTRADA REGIONALE CISPADANA</b>                  DAL CASELLO DI REGGIOLO-ROLO SULLA A22                  AL CASELLO DI FERRARA SUD SULLA A13                  CODICE C.U.P. E8180800000009</p>																
<p><b>PROGETTO DEFINITIVO</b></p>																
<p>ASSE AUTOSTRADALE (COMPRESIVO DEGLI INTERVENTI LOCALI DI COLLEGAMENTO VIARIO AL SISTEMA AUTOSTRADALE)</p> <p><b>PROGETTAZIONE STRADALE</b>                  VIABILITA' INTERFERITA                  V06 - SOTTOVIA S.C. SILTATA                  PLANIMETRIA DI PROGETTO, TRACCIAMENTO E STATO DI FATTO</p>																
<p>IL PROGETTISTA</p> <p>PIACENTINI INGEGNERI S.r.l.                  Ing. Luca Piacentini                  Alba Ing. Bologna n° 4152</p>	<p>RESPONSABILE INTEGRAZIONE PRESTAZIONI SPECIALISTICHE</p> <p>Ing. Emilio Salsi                  Alba Ing. Reggio Emilia n° 945</p>	<p>IL CONCESSIONARIO</p> <p>Autosole Regionali Casadone S.p.A.                  &amp; PRESSIONI QUINERO PISTARI</p>														
<p>17.04.2012 Emissione</p>		<p>Manfredini Piacentini Salsi</p>														
<table border="1" style="width: 100%; border-collapse: collapse;"> <tr> <th>REV.</th> <th>DATA</th> <th>DESCRIZIONE</th> <th>REDAZIONE</th> <th>CONTROLLO</th> <th>APPROVAZIONE</th> </tr> <tr> <td> </td> <td> </td> <td> </td> <td> </td> <td> </td> <td> </td> </tr> </table>		REV.	DATA	DESCRIZIONE	REDAZIONE	CONTROLLO	APPROVAZIONE							<p>17.04.2012</p>		
REV.	DATA	DESCRIZIONE	REDAZIONE	CONTROLLO	APPROVAZIONE											
<p>IDENTIFICAZIONE ELABORATO</p> <table border="1" style="width: 100%; border-collapse: collapse;"> <tr> <td>NUM. PROG.</td> <td>REV.</td> <td>DATA</td> <td>DESCRIZIONE</td> <td>REDAZIONE</td> <td>CONTROLLO</td> <td>APPROVAZIONE</td> </tr> <tr> <td>1578</td> <td>0</td> <td>17/04</td> <td>V06</td> <td>VCS06</td> <td>SP</td> <td>PI</td> </tr> </table>		NUM. PROG.	REV.	DATA	DESCRIZIONE	REDAZIONE	CONTROLLO	APPROVAZIONE	1578	0	17/04	V06	VCS06	SP	PI	<p>17.04.2012</p>
NUM. PROG.	REV.	DATA	DESCRIZIONE	REDAZIONE	CONTROLLO	APPROVAZIONE										
1578	0	17/04	V06	VCS06	SP	PI										
<p>1:1000</p>		<p>1:1000</p>														