PROFILO STP SANTO STEFANO

SEZIONE STP-25

PROGRESSIVA 450.00

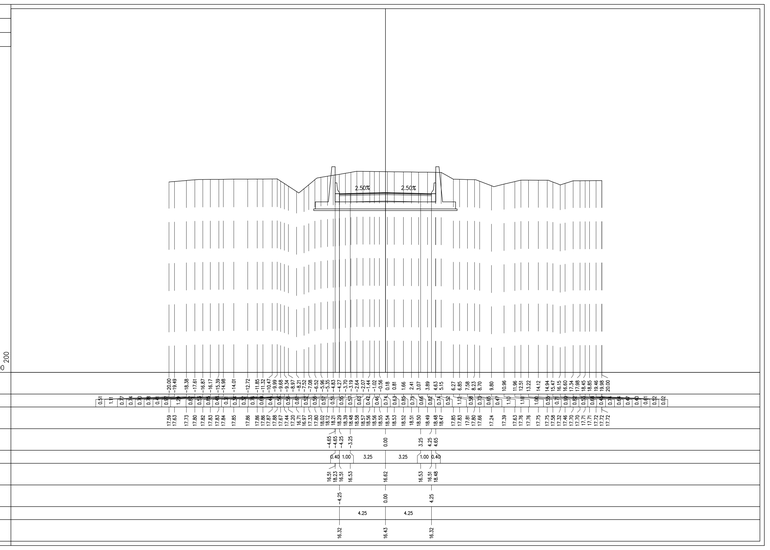

PROGRESSIVE TERRENO

PARZIALI TERRENO

QUOTE TERRENO

PROGRESSIVE PROGETTO

PARZIALI PROGETTO 0.40 1.00 3.25 3.25 1.00 0.40

QUOTE PROGETTO

PROGRESSIVE RILEVATO

PARZIALI RILEVATO 4.25 4.25

QUOTE RILEVATO

PROFILO STP SANTO STEFANO

SEZIONE STP-28

PROGRESSIVA 504.95

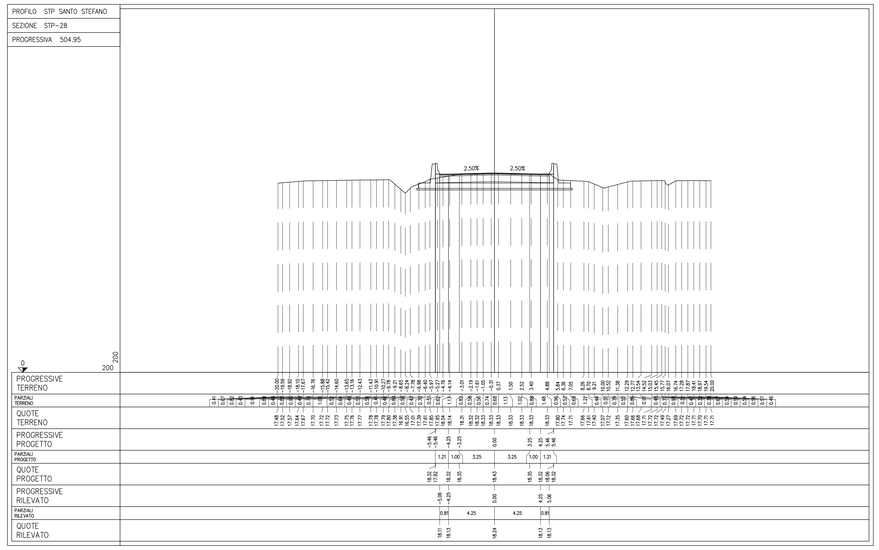

PROGRESSIVE TERRENO

PARZIALI TERRENO

QUOTE TERRENO

PROGRESSIVE PROGETTO

PARZIALI PROGETTO 1.21 1.00 3.25 3.25 1.00 1.21

QUOTE PROGETTO

PROGRESSIVE RILEVATO

PARZIALI RILEVATO 0.81 4.25 4.25 0.81

QUOTE RILEVATO

PROFILO STP SANTO STEFANO

SEZIONE STP-26

PROGRESSIVA 475.00

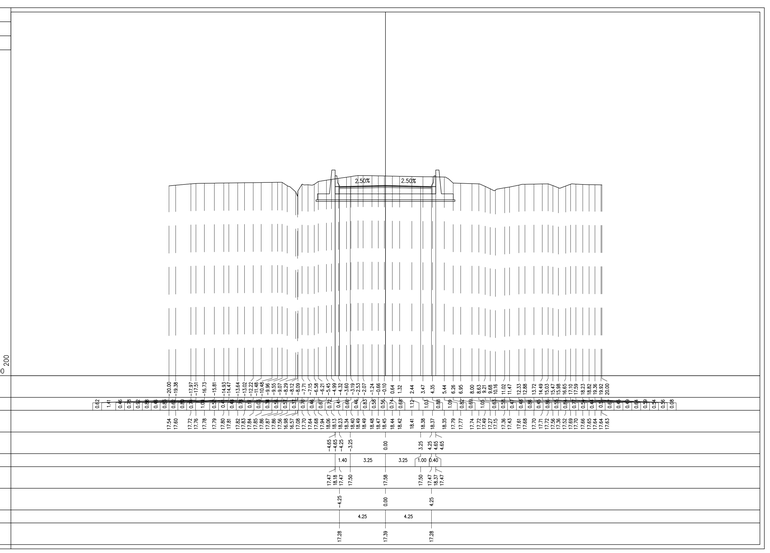

PROGRESSIVE TERRENO

PARZIALI TERRENO

QUOTE TERRENO

PROGRESSIVE PROGETTO

PARZIALI PROGETTO 1.40 3.25 3.25 1.00 0.40

QUOTE PROGETTO

PROGRESSIVE RILEVATO

PARZIALI RILEVATO 4.25 4.25

QUOTE RILEVATO

PROFILO STP SANTO STEFANO

SEZIONE STP-29

PROGRESSIVA 525.00

BASE	
C1	0.92 mq.
VEGETALE	
D1	0.71 mq.
D2	0.99 mq.
Totale:	1.70 mq.
FONDAZIONE	
H1	6.73 mq.
RILEVATO	
RI1	0.03 mq.
SCAVO	
SC1	0.38 mq.
USURA	
a1	8.68 mi.
BINDER	
b1	8.88 mi.
BONIFICA	
bb1	3.40 mi.
bb2	4.29 mi.
Totale:	7.69 mi.
COMPATTAZIONE	
co1	4.34 mi.
DEMOLIZIONE SOVRASTRUTTURA	
de1	4.34 mi.
INERBIMENTO	
i1	5.13 mi.
i2	2.51 mi.
Totale:	7.64 mi.
SCOTICO DUNA	
sd1	3.71 mi.
SCOTICO RILEVATO	
sr1	3.40 mi.
sr2	4.29 mi.
Totale:	7.69 mi.

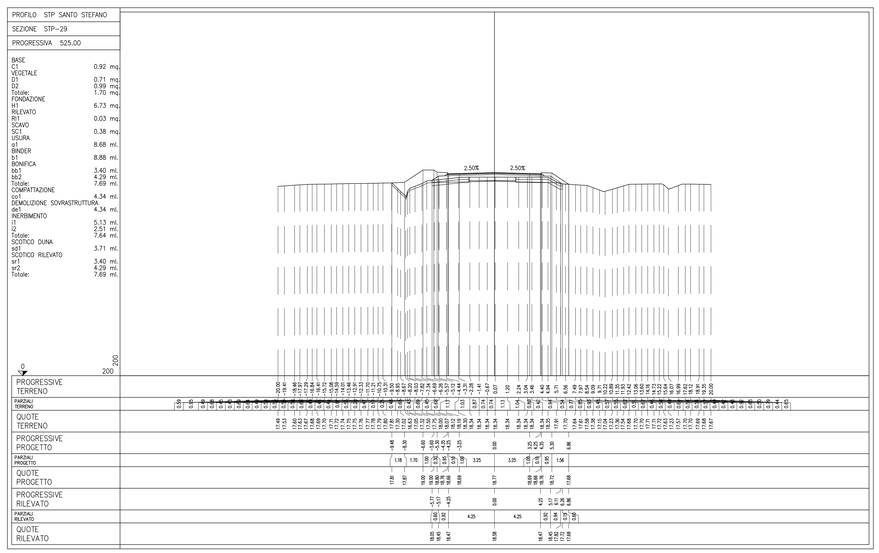

PROGRESSIVE TERRENO

PARZIALI TERRENO

QUOTE TERRENO

PROGRESSIVE PROGETTO

PARZIALI PROGETTO 1.18 1.70 1.00 1.00 1.00 1.00 3.25 3.25 1.00 1.00 1.00 1.00 1.56

QUOTE PROGETTO

PROGRESSIVE RILEVATO

PARZIALI RILEVATO 0.68 0.92 4.25 4.25 0.92 0.68

QUOTE RILEVATO

PROFILO STP SANTO STEFANO

SEZIONE STP-27

PROGRESSIVA 500.00

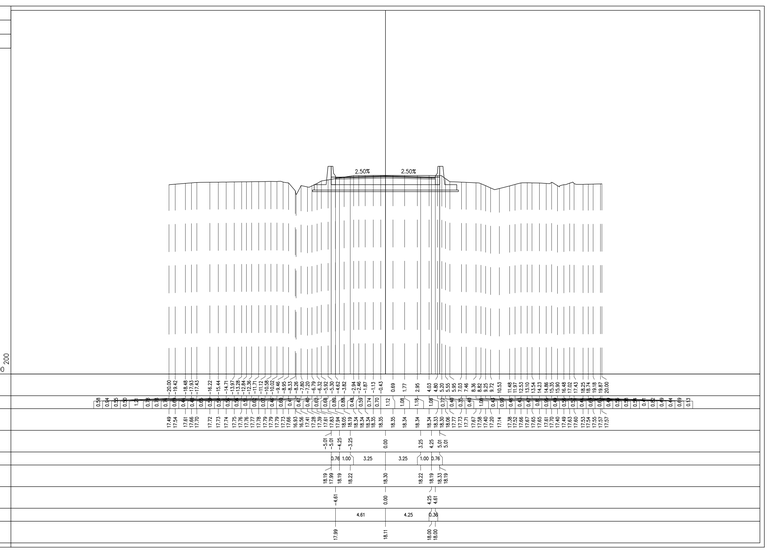

PROGRESSIVE TERRENO

PARZIALI TERRENO

QUOTE TERRENO

PROGRESSIVE PROGETTO

PARZIALI PROGETTO 0.76 1.00 3.25 3.25 1.00 0.76

QUOTE PROGETTO

PROGRESSIVE RILEVATO

PARZIALI RILEVATO 4.61 4.25 0.39

QUOTE RILEVATO

PROFILO STP SANTO STEFANO

SEZIONE STP-30

PROGRESSIVA 550.00

BASE	
C1	0.90 mq.
VEGETALE	
D1	3.83 mq.
D2	0.84 mq.
Totale:	4.67 mq.
FONDAZIONE	
H1	6.80 mq.
RILEVATO	
RI1	0.59 mq.
RI2	0.04 mq.
RI3	0.62 mq.
Totale:	1.25 mq.
USURA	
a1	8.68 mi.
BINDER	
b1	8.88 mi.
BONIFICA	
bb3	5.72 mi.
bb4	4.77 mi.
Totale:	10.49 mi.
COMPATTAZIONE	
co1	4.37 mi.
DEMOLIZIONE SOVRASTRUTTURA	
de1	4.35 mi.
INERBIMENTO	
i1	5.03 mi.
i2	2.84 mi.
Totale:	7.87 mi.
SCOTICO DUNA	
sd1	1.16 mi.
SCOTICO RILEVATO	
sr1	5.72 mi.
sr2	4.77 mi.
Totale:	10.49 mi.

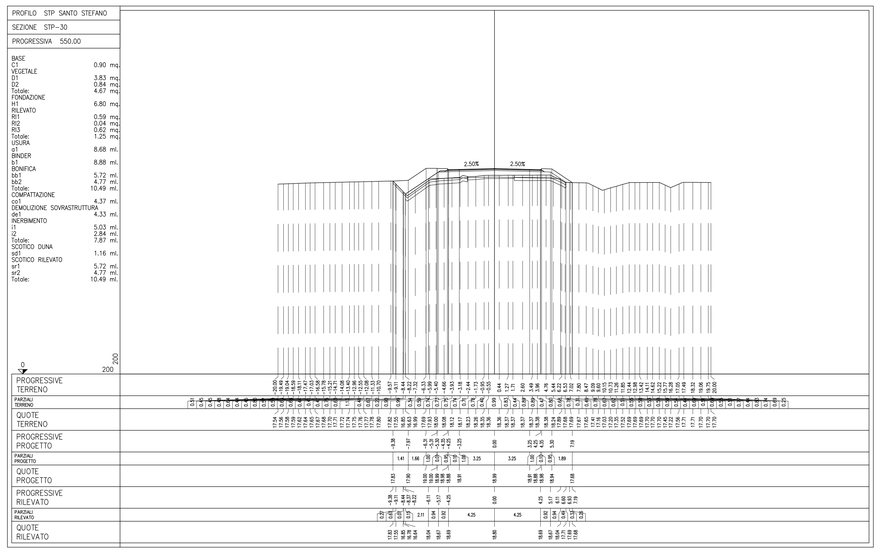

PROGRESSIVE TERRENO

PARZIALI TERRENO

QUOTE TERRENO

PROGRESSIVE PROGETTO

PARZIALI PROGETTO 1.41 1.66 1.00 1.00 1.00 1.00 3.25 3.25 1.00 1.00 1.00 1.00 1.89

QUOTE PROGETTO

PROGRESSIVE RILEVATO

PARZIALI RILEVATO 0.20 0.48 0.13 2.11 0.92 0.68 4.25 4.25 0.92 0.68 0.39 0.39

QUOTE RILEVATO

KEY-PLAN

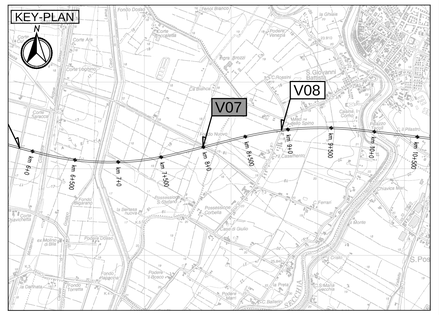

LEGENDA

ELABORATI DI RIFERIMENTO

PD_0_000_00000_0_GE_KT_01 - ELENCO NORMATIVE DI RIFERIMENTO
PD_0_000_00000_0_GE_KT_02 - VITA UTILE E CLASSI D'USO DELLE OPERE
PD_0_V00_0ST00_0_OM_ST_01 - SEZIONI TIPO - VIABILITA' CATEGORIA F2. Tavola 1/2
PD_0_V00_0ST00_0_OM_ST_02 - SEZIONI TIPO - VIABILITA' CATEGORIA F2. Tavola 2/2
PD_0_V00_VST00_0_OM_TP_04 - SOTTOVIA - PIAZZOLA IMPIANTO DI SOLLEVAMENTO

CARATTERISTICHE DEI MATERIALI

PER CARATTERISTICHE DEI MATERIALI VEDERE ELABORATO :
PD_0_000_00000_0_GE_TB_01 - TABELLA MATERIALI E CLASSI DI ESPOSIZIONE CALCESTRUZZO

NOTE

IL CONCEDENTE

Regione Emilia-Romagna

IL CONCESSIONARIO

ARC AUTOSTRADA REGIONALE CISPADANA

AUTOSTRADA REGIONALE CISPADANA

DAL CASELLO DI REGGIOLO-ROLO SULLA A22 AL CASELLO DI FERRARA SUD SULLA A13

CODICE C.U.P. EB18080000060009

PROGETTO DEFINITIVO

ASSE AUTOSTRADALE (COMPRENSIVO DEGLI INTERVENTI LOCALI DI COLLEGAMENTO VIARIO AL SISTEMA AUTOSTRADALE)

PROGETTAZIONE STRADALE

VIABILITA' INTERFERITA

V07 - SOTTOVIA VIA SANTO STEFANO

SEZIONI TRASVERSALI. TAVOLA 5/6

IL PROGETTISTA

PIACENTINI INGEGNERI S.r.l.
Ing. Luca Piacentini
Albo Ing. Bologna n° 4152

RESPONSABILE INTEGRAZIONE PRESTAZIONI SPECIALISTICHE

Ing. Emilio Salsi
Albo Ing. Reggio Emilia n° 945

IL CONCESSIONARIO

Autostrada Regionale Cispadana S.p.A.
IL PRESIDENTE
Giovanni Paltrinieri

REV.	DATA	DESCRIZIONE	REDAZIONE	CONTROLLO	APPROVAZIONE
G					
F					
E					
D					
C					
B					
A	17.04.2012	Emissione	Manfredini	Piacentini	Salsi

IDENTIFICAZIONE ELABORATO

NUM. PROG.	FASE	LOTTO	GRUPPO	CODICE OPERA WBS	TRATTO OPERA	AMBITO	TIPO ELABORATO	PROGRESSIVO	REV.
16	02	PD	0	V07	VCS07	0	SD	SZ	05	A

DATA: MAGGIO 2012

SCALA: 1:200

IL PRESENTE DISEGNO NON PUO' ESSERE COPIATO, RIPRODOTTO O ALTRIMENTI PUBBLICATO, IN TUTTO O IN PARTE, SENZA IL CONSENSO SCRITTO DEL CONCEDENTE. OGNI UTILIZZO NON AUTORIZZATO SARA' PERSEGUITO A NORMA DI LEGGE.
THIS DOCUMENT MAY NOT BE COPIED, REPRODUCED OR PUBLISHED, EITHER IN PART OR IN ITS ENTIRETY, WITHOUT THE WRITTEN PERMISSION OF ARCESS CONCESSIONAIRE. UNAUTHORIZED USE WILL BE PROSECUTED BY LAW.