


PLANIMETRIA DEVIAZIONE STRADALE PROVVISORIA SCALA 1:1000

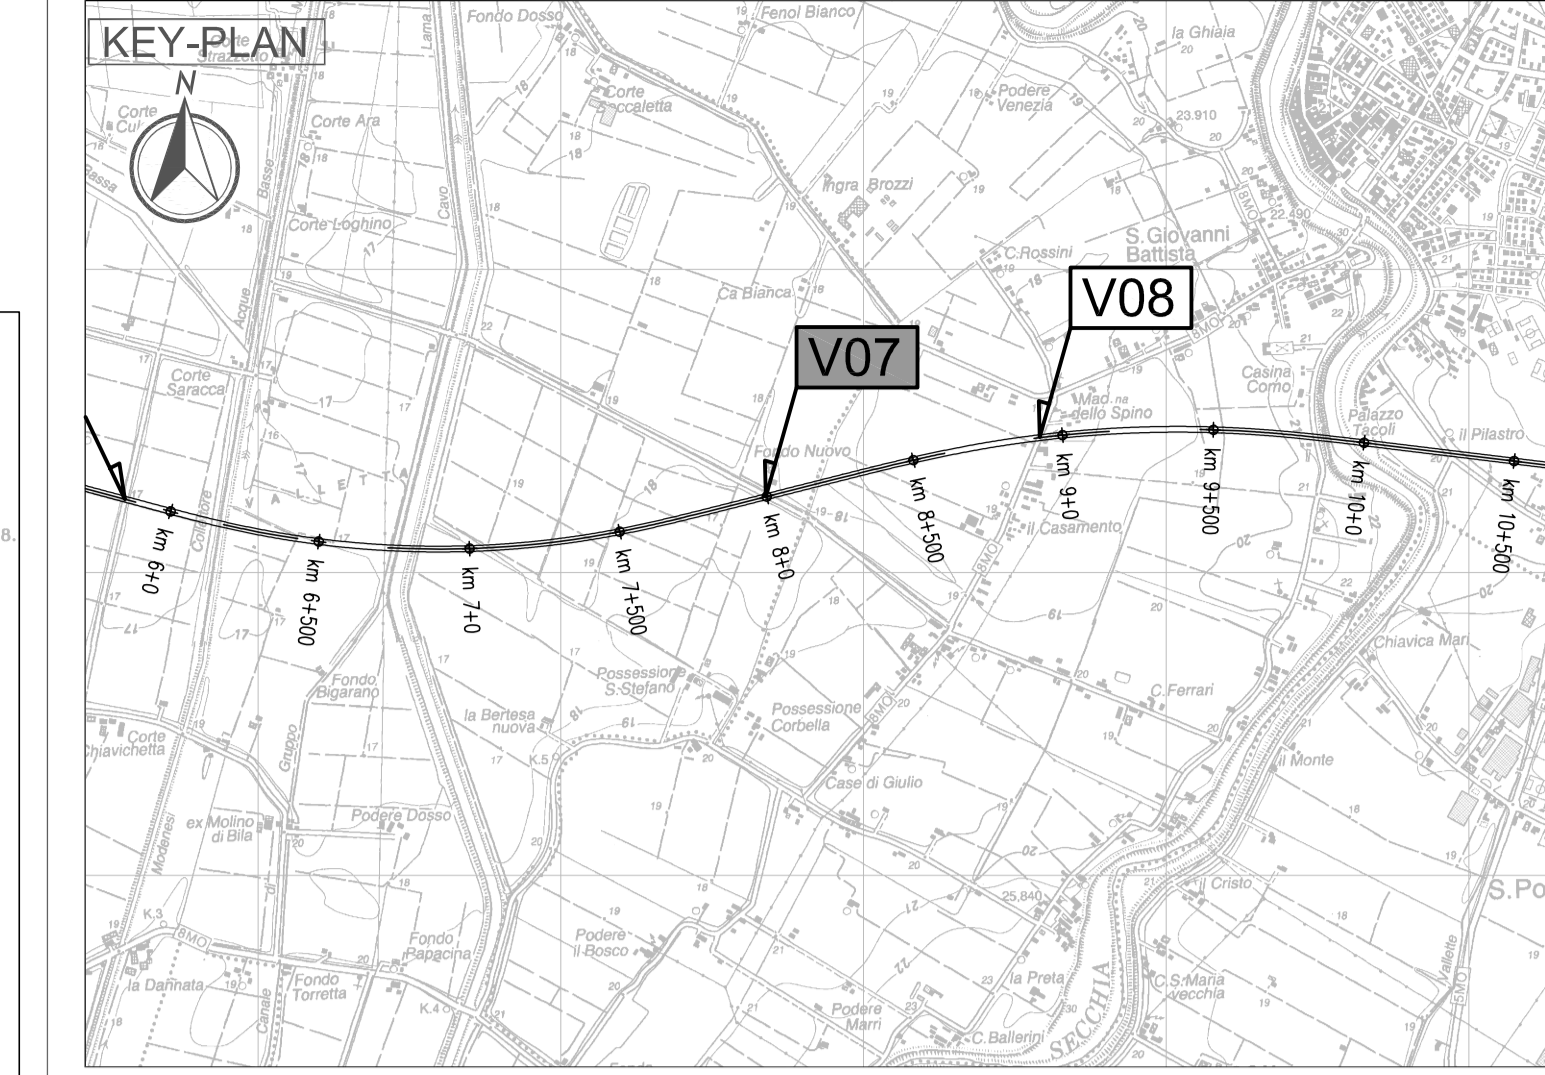

LEGENDA
 DEVIAZIONE PROVVISORIA

ELABORATI DI RIFERIMENTO

PD_0_000_0000_0_GE_KT_01 - ELENCO NORMATIVE DI RIFERIMENTO
 PD_0_000_0000_0_GE_KT_02 - VITA UTLI E CLASSI DI USO DELLE OPERE
 PD_0_V00_05T00_0_CM_ST_01 - SEZIONI TIPO - VIABILITA' CATEGORIA F2, Tavola 1/2
 PD_0_V00_05T00_0_CM_ST_02 - SEZIONI TIPO - VIABILITA' CATEGORIA F2, Tavola 2/2
 PD_0_V00_VST00_0_CM_TP_04 - SOTTOVIA - PIAZZOLA IMPIANTO DI SOLEVAMENTO

CARATTERISTICHE DEI MATERIALI

PER CARATTERISTICHE DEI MATERIALI VEDERE ELABORATO:
 PD_0_000_0000_0_GE_TB_01 - TABELLA MATERIALI E CLASSI DI ESPOSIZIONE CALCESTRUZZO

NOTE

IL CONCESSIONARIO
 Regione Emilia-Romagna

IL CONCESSIONARIO
 ARC AUTOSTRADA REGIONALE CISPADANA

AUTOSTRADA REGIONALE CISPADANA
 DAL CASELLO DI REGGIOLO-ROLO SULLA A22
 AL CASELLO DI FERRARA SUD SULLA A13
 CODICE C.U.P. E81B08000000009

PROGETTO DEFINITIVO
 ASSE AUTOSTRADALE (COMPRESIVO DEGLI INTERVENTI LOCALI DI COLLEGAMENTO VIARIO AL SISTEMA AUTOSTRADALE)
 PROGETTAZIONE STRADALE
 VIABILITA' INTERFERITA
 V07 - SOTTOVIA S.C. SANTO STEFANO
 DEVIAZIONI PROVVISORIE E FASI DI REALIZZAZIONE



IL PROGETTISTA
 Piacentini Ingegneri S.r.l.
 Ing. Luca Piacentini
 Albo Ing. Bologna n° 4152

RESPONSABILE INTEGRAZIONE PRESTAZIONI SPECIALISTICHE
 Ing. Emilio Salsi
 Albo Ing. Reggio Emilia n° 945

IL CONCESSIONARIO
 Autostada Regionale Cispadana S.p.A.
 & consorzio
 Quattro Piazze


REVISIONI

REV.	DATA	DESCRIZIONE	REDAZIONE	CONTROLLIO	APPROVAZIONE
A	17.04.2012	Emissione	Manfredini	Piacentini	Salsi

IDENTIFICAZIONE ELABORATO

N. PROG.	DATA	TIPO	GRUPPO	COSE OPERA	TIPO OPERA	TIPO ELABORATO	PROIEZIONE	SCALA	APPROVAZIONE
16003	0	V07	VCS07	0	SD	FC	01	A	MAGGIO 2012

SCALA: varie

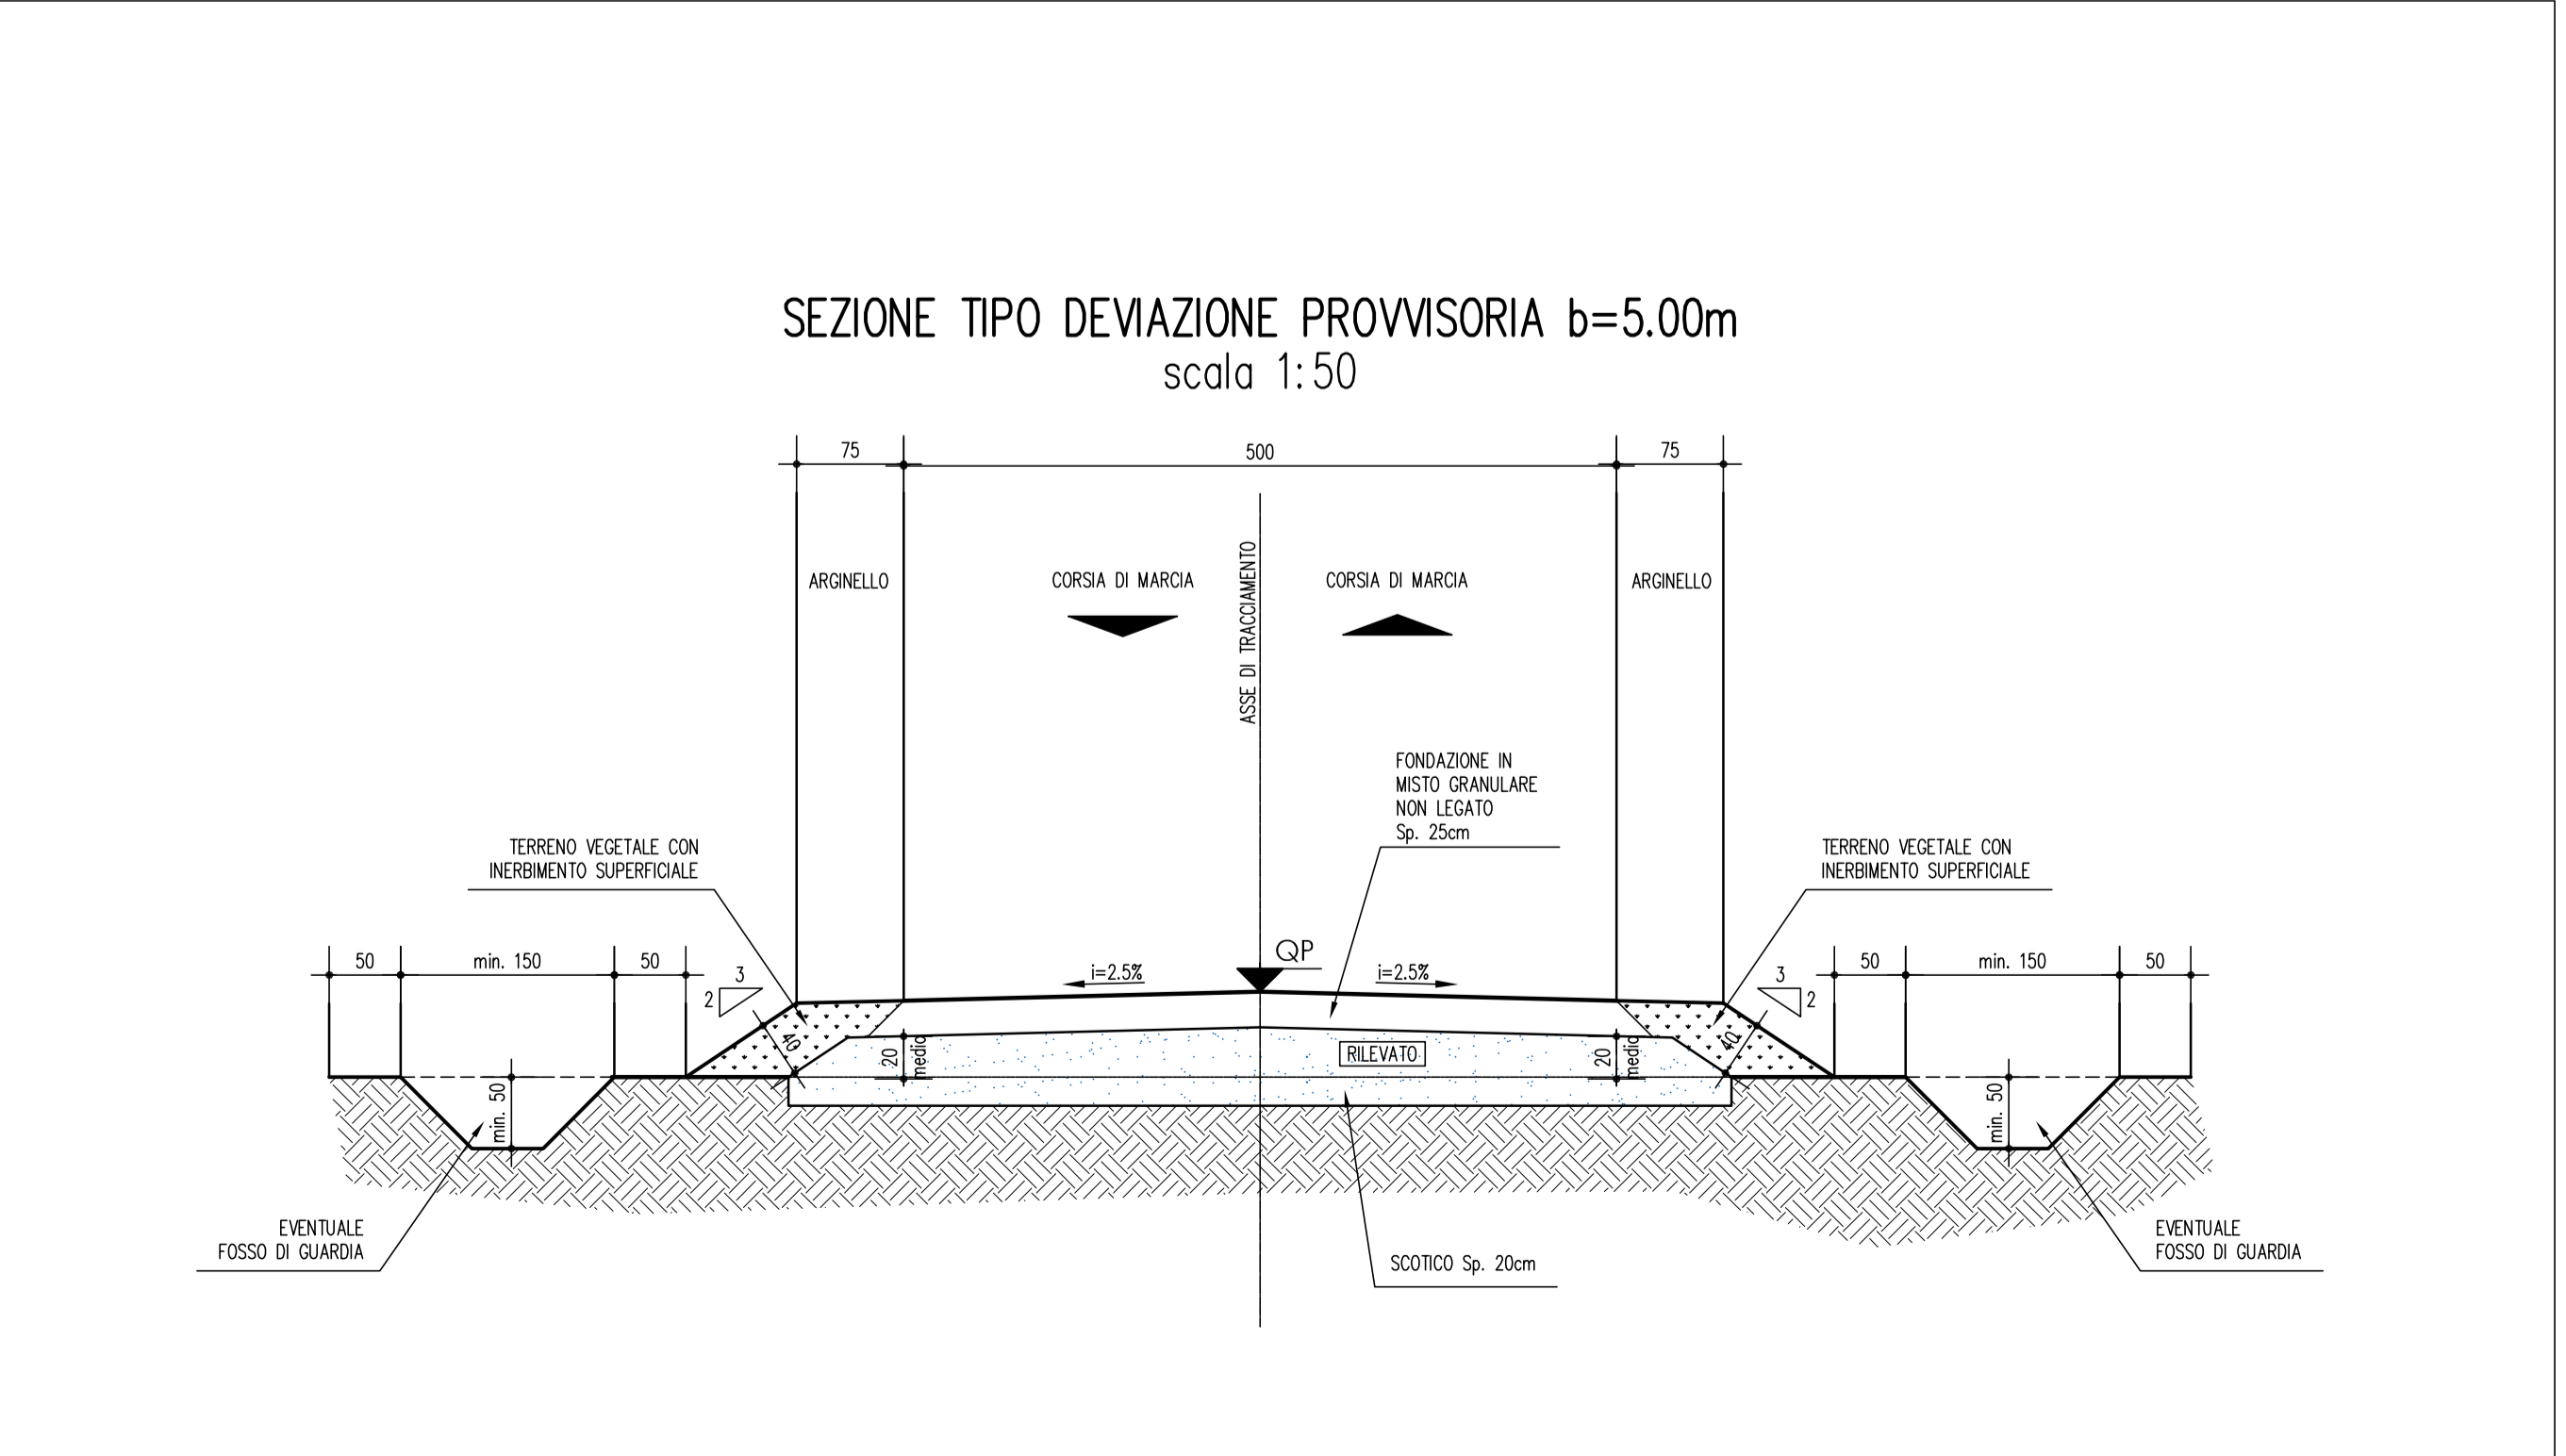

ENTE_PROP_STRADA

Lavori di	
Ordinanza	
Impresa	
Titolo	
Ricepito	
Tel.	

ENTE_PROP_STRADA

Lavori di	
Ordinanza	
Impresa	
Titolo	
Ricepito	
Tel.	

