




PLANIMETRIA DI INQUADRAMENTO SCALA 1:500

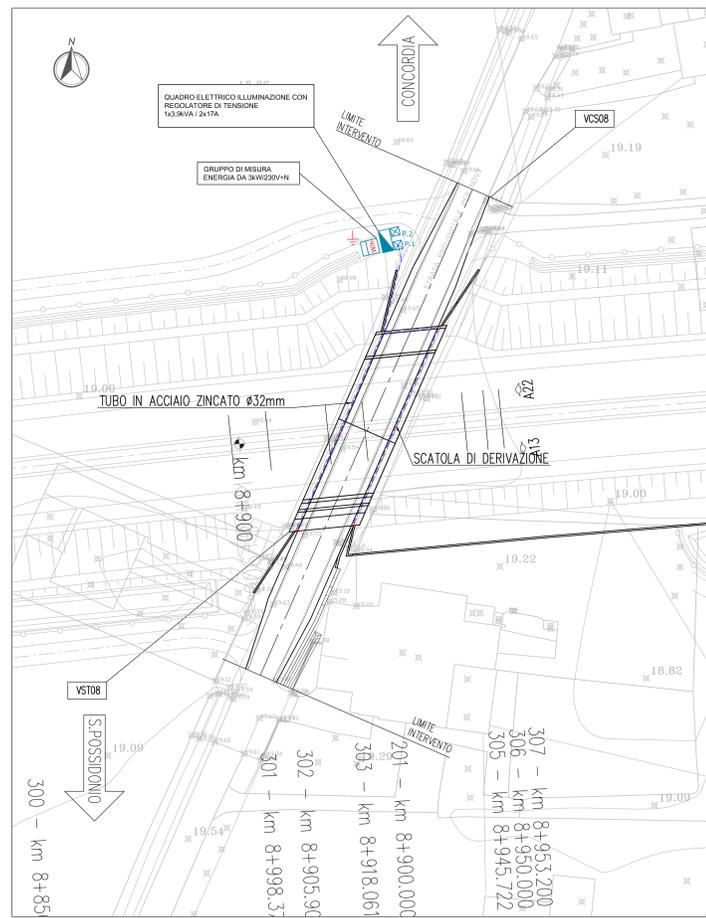


POZZETTO IMPIANTI ELETTRICI

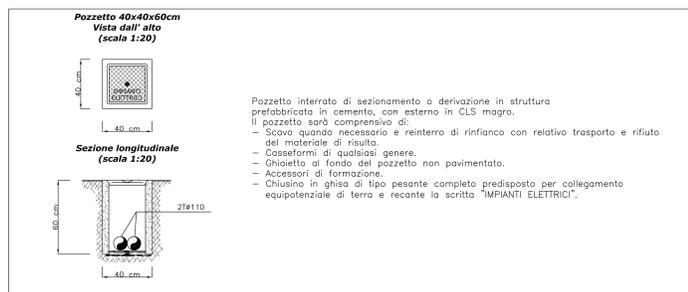


PARTICOLARE CAVIDOTTO INTERRATO

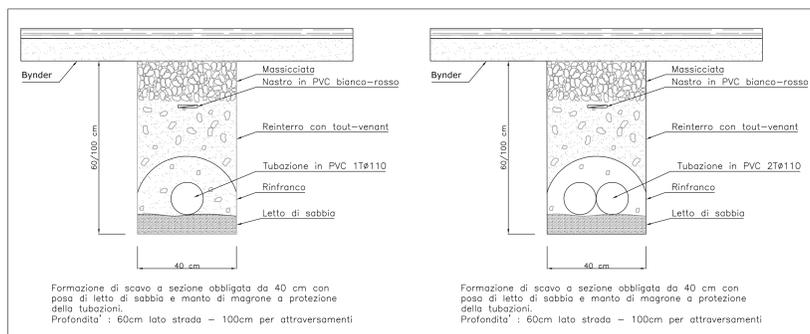


DISPOSIZIONE CORPI ILLUMINANTI SOTTOPASSO SCALA 1:100

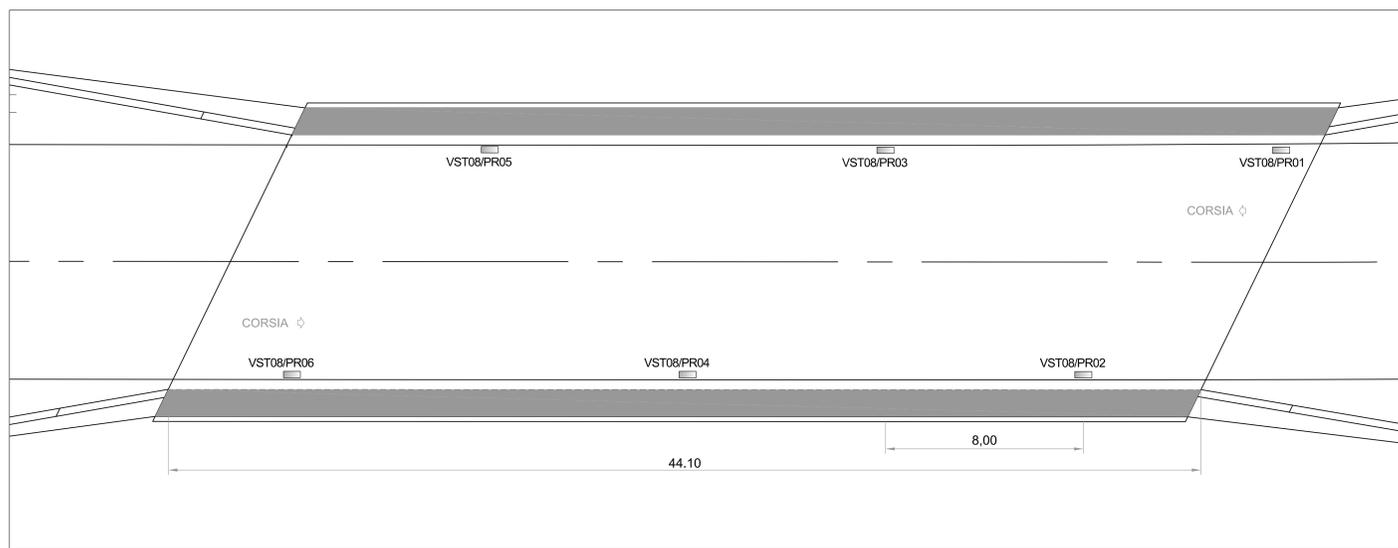


SEZIONE TRASVERSALE SOTTOPASSO SCALA 1:50

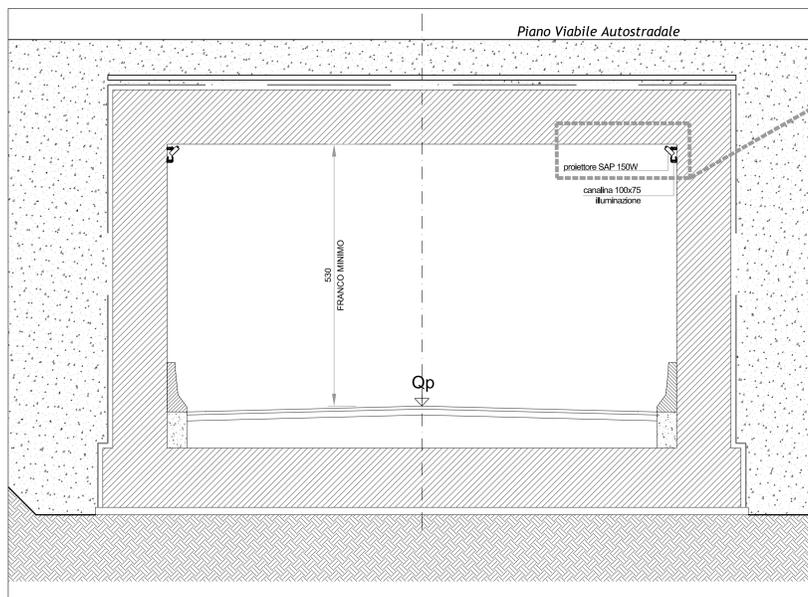



DETTAGLIO STAFFAGGIO

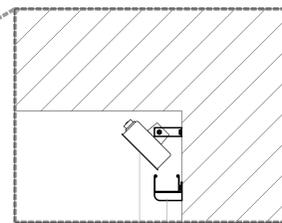

PARTICOLARE ATTACCO CORPI ILLUMINANTI

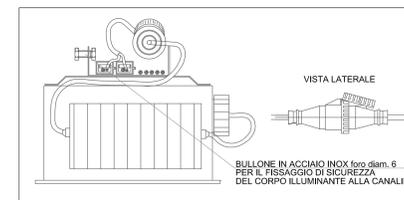

PARTICOLARE QUADRO ELETTRICO ILLUMINAZIONE SCALA 1:20

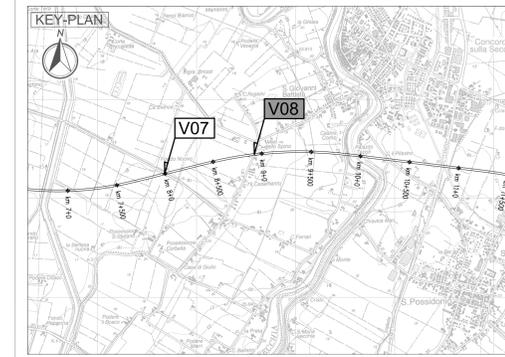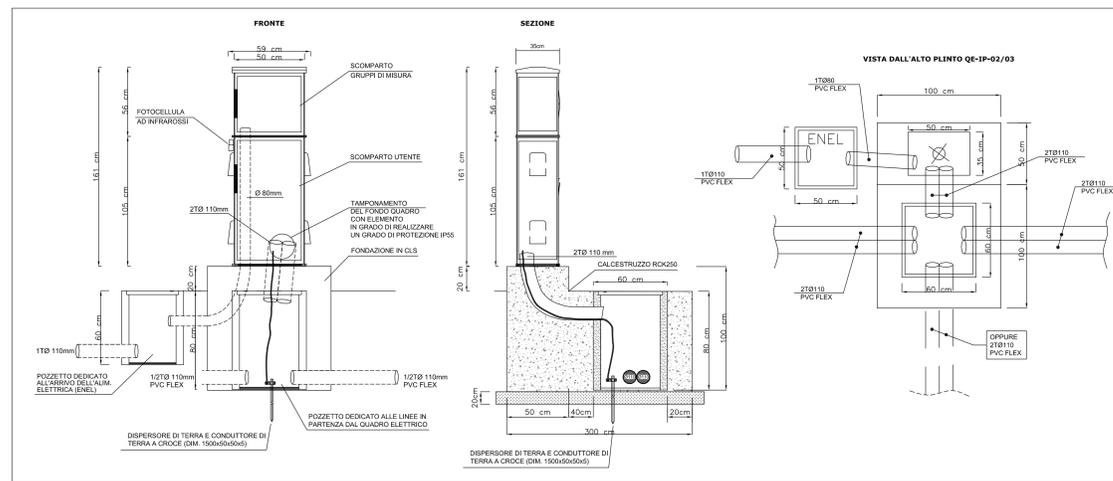

IL CONCESSIONARIO: Regione Emilia-Romagna

IL CONCESSIONARIO: ARC AUTOSTRADA REGIONALE CISPADANA

AUTOSTRADA REGIONALE CISPADANA
DAL CASELLO DI REGGIOLO-ROLO SULLA A22
AL CASELLO DI FERRARA SUD SULLA A13

CODICE C.U.P. E8180800000009

PROGETTO DEFINITIVO

ASSE AUTOSTRADALE (COMPRESIVO DEGLI INTERVENTI LOCALI DI COLLEGAMENTO VIARIO AL SISTEMA AUTOSTRADALE)

PROGETTAZIONE STRADALE
VIABILITA' INTERFERITA
V08 - SOTTOVIA S.P. n.8 DI MIRANDOLA
IMPIANTI - PLANIMETRIA E DETTAGLI

IL PROGETTISTA: Piacentini Ingegneri S.r.l. (Ing. Luca Piacentini)

RESPONSABILE INTEGRAZIONE PRESTAZIONI SPECIALISTICHE: Ing. Emilio Salsi

IL CONCESSIONARIO: Autostada Regionale Cispadana S.p.A.

G									
F									
E									
D									
C									
B									
A	17.04.2012	Emissione							
REV.	DATA	DESCRIZIONE	PROGETTISTA	REDAZIONE	CONTRULLO	APPROVAZIONE			
IDENTIFICAZIONE ELABORATO									
1610	V08	VCS08	0	SD	PD	01	A	MAGGIO 2012	VARIE