




SEZIONE A-A - RAMPA NORD
Scala 1:50

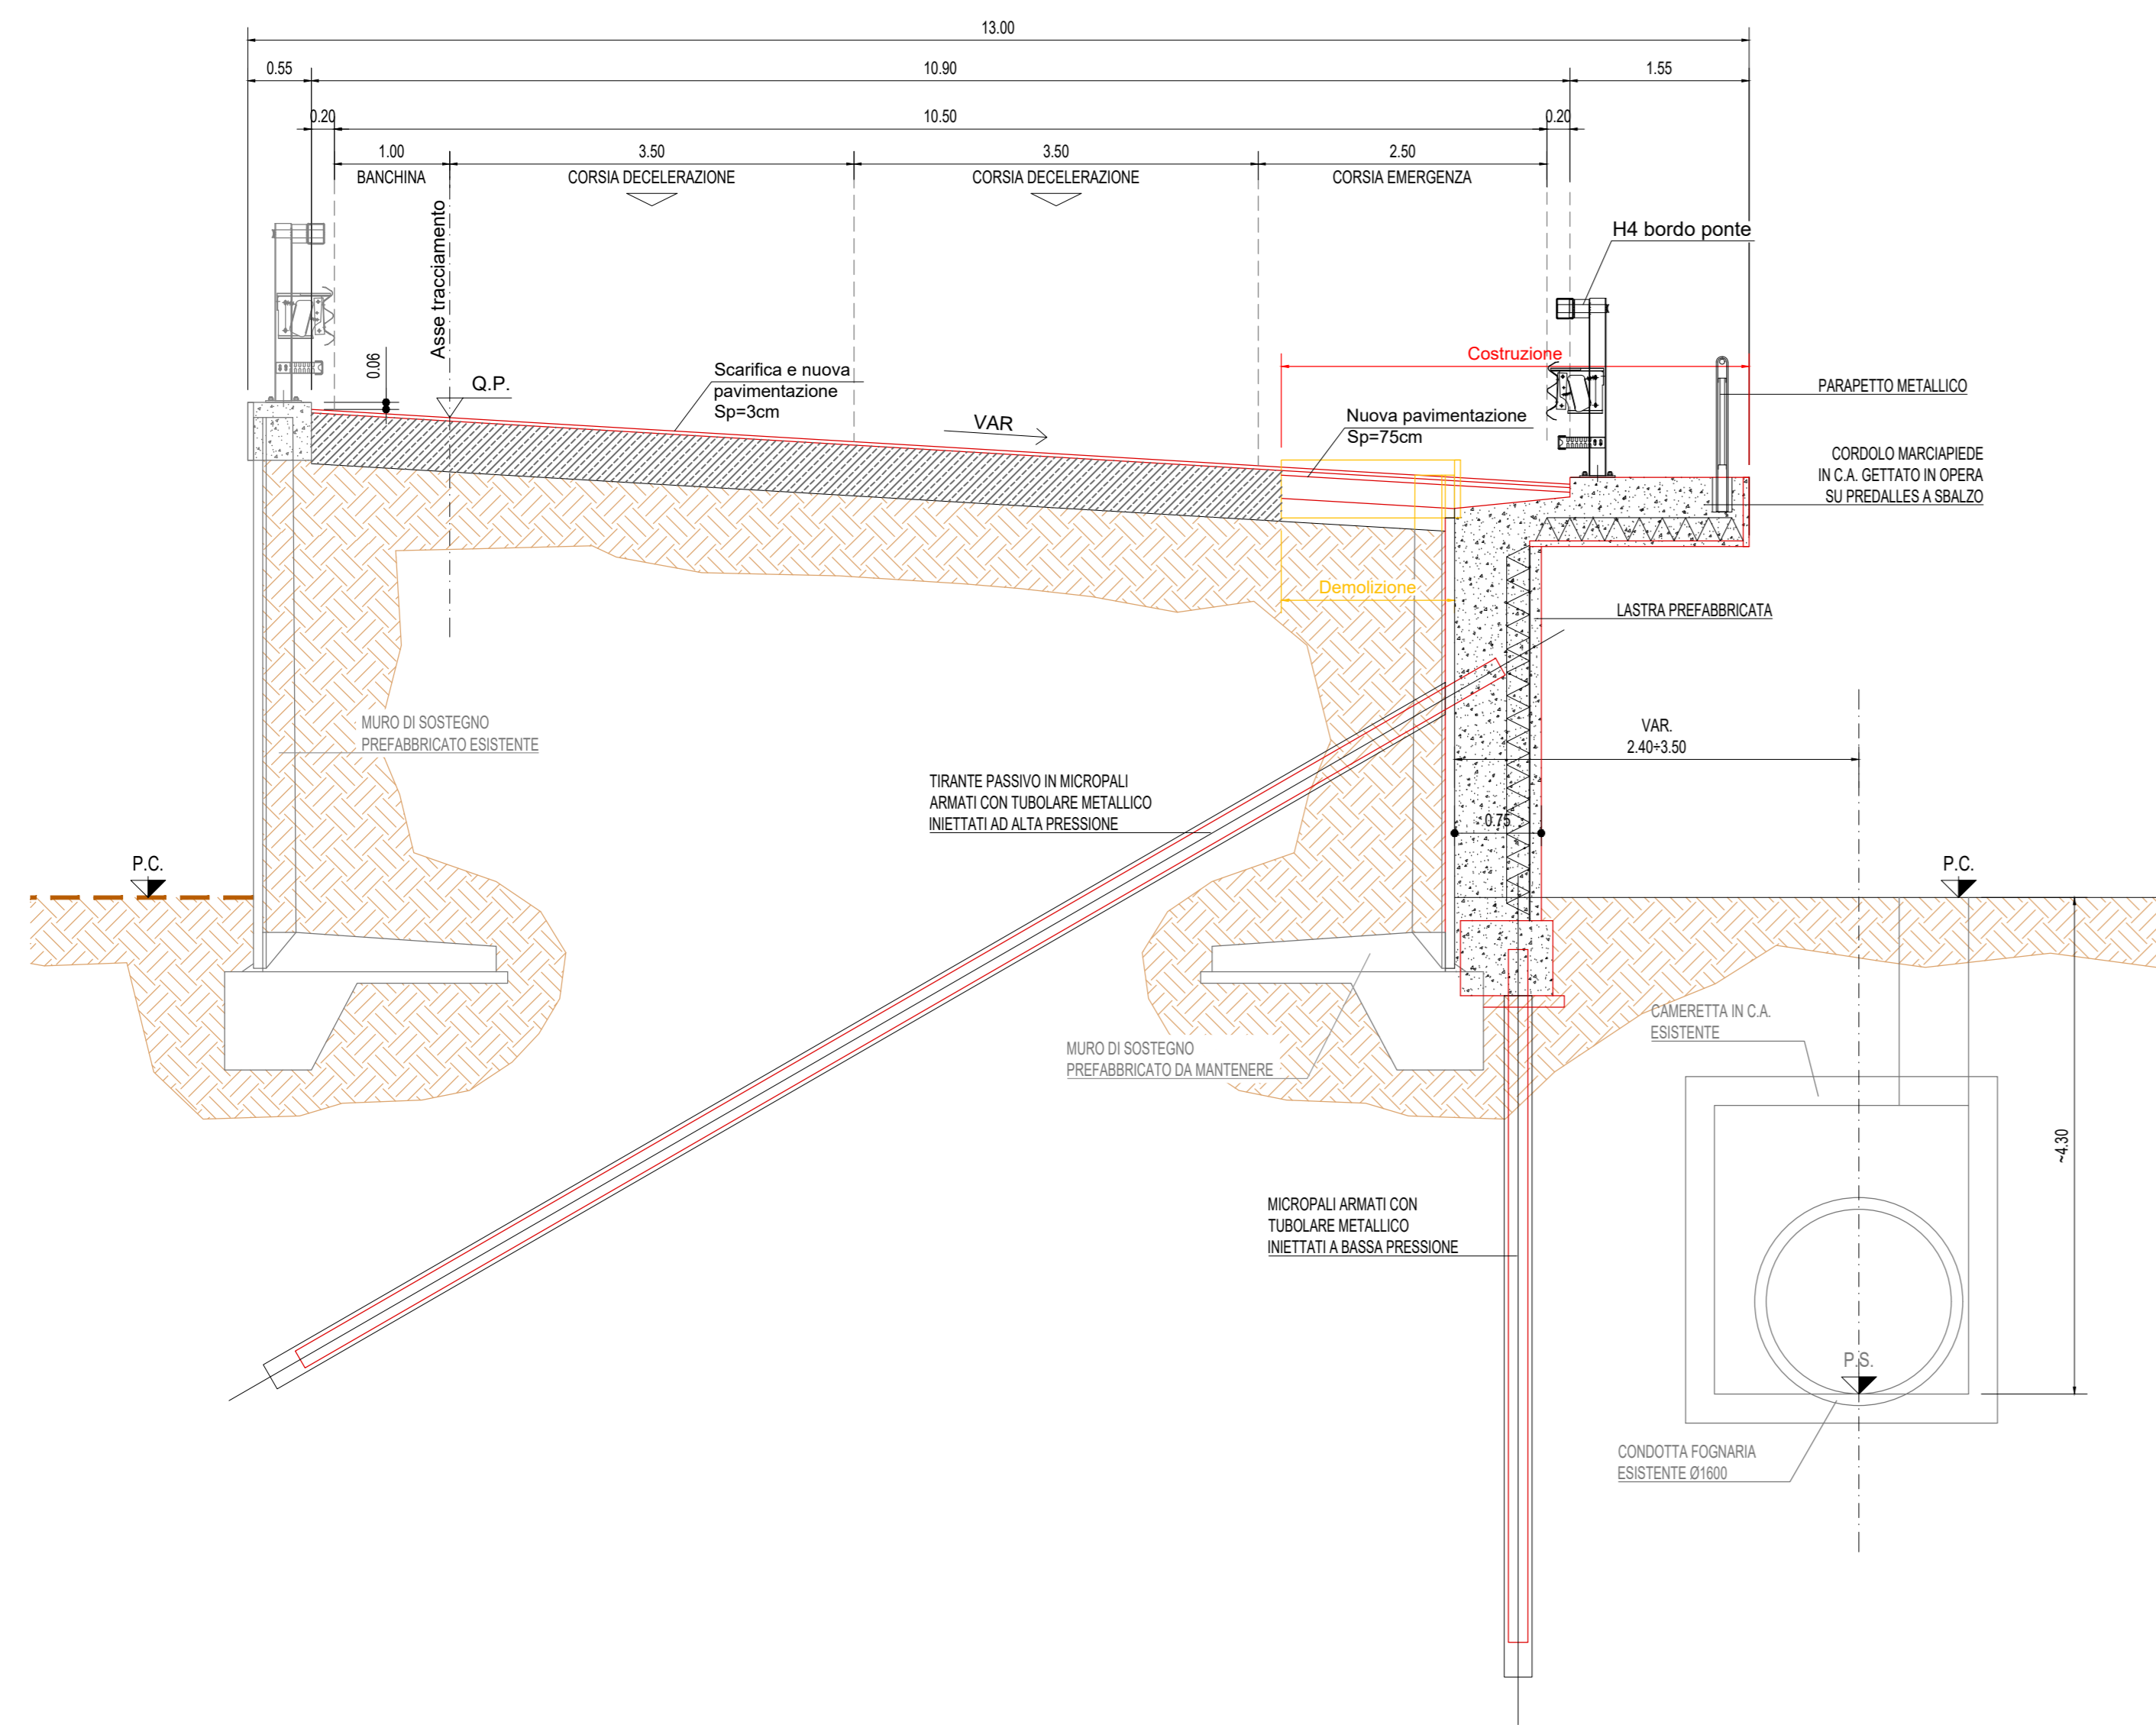






SEZIONE D-D - VIADOTTO AUTOSTRADA A52
Scala 1:50

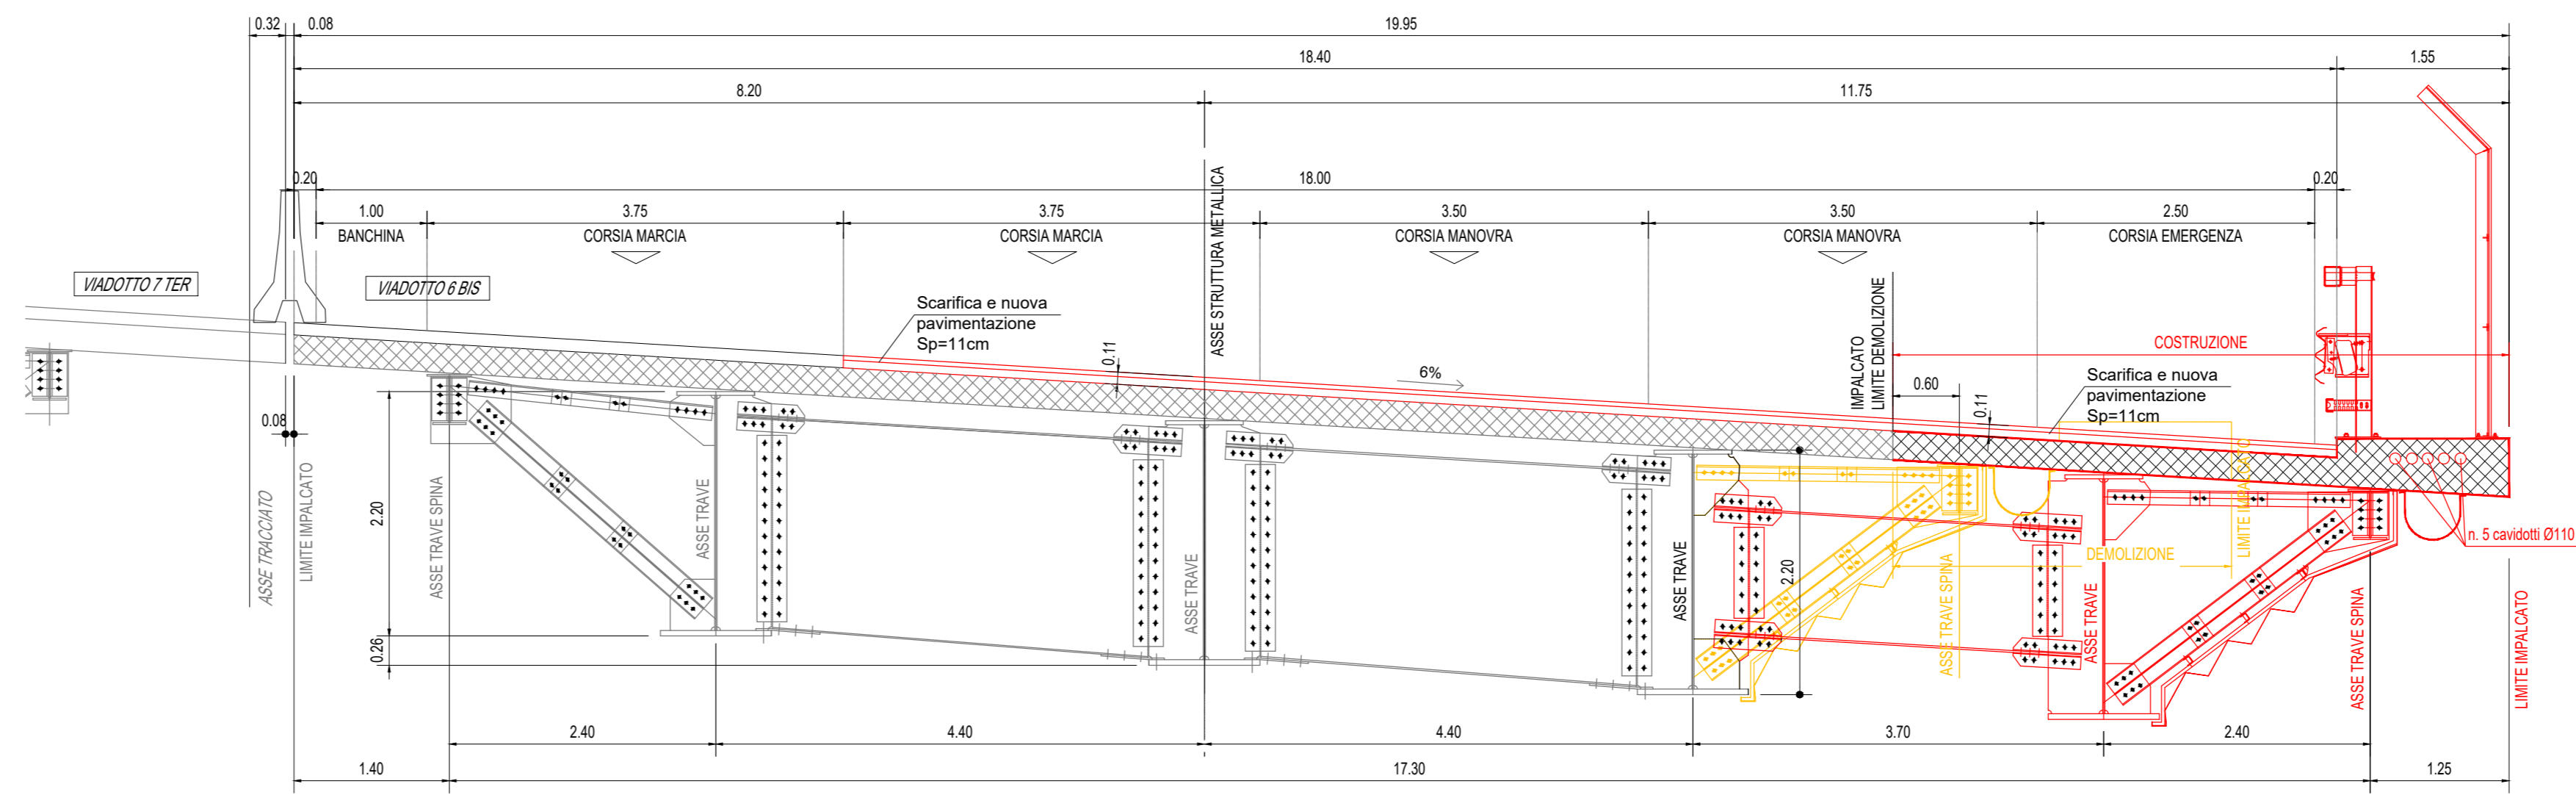

SEZIONE C-C - RAMPA SUD
Scala 1:50

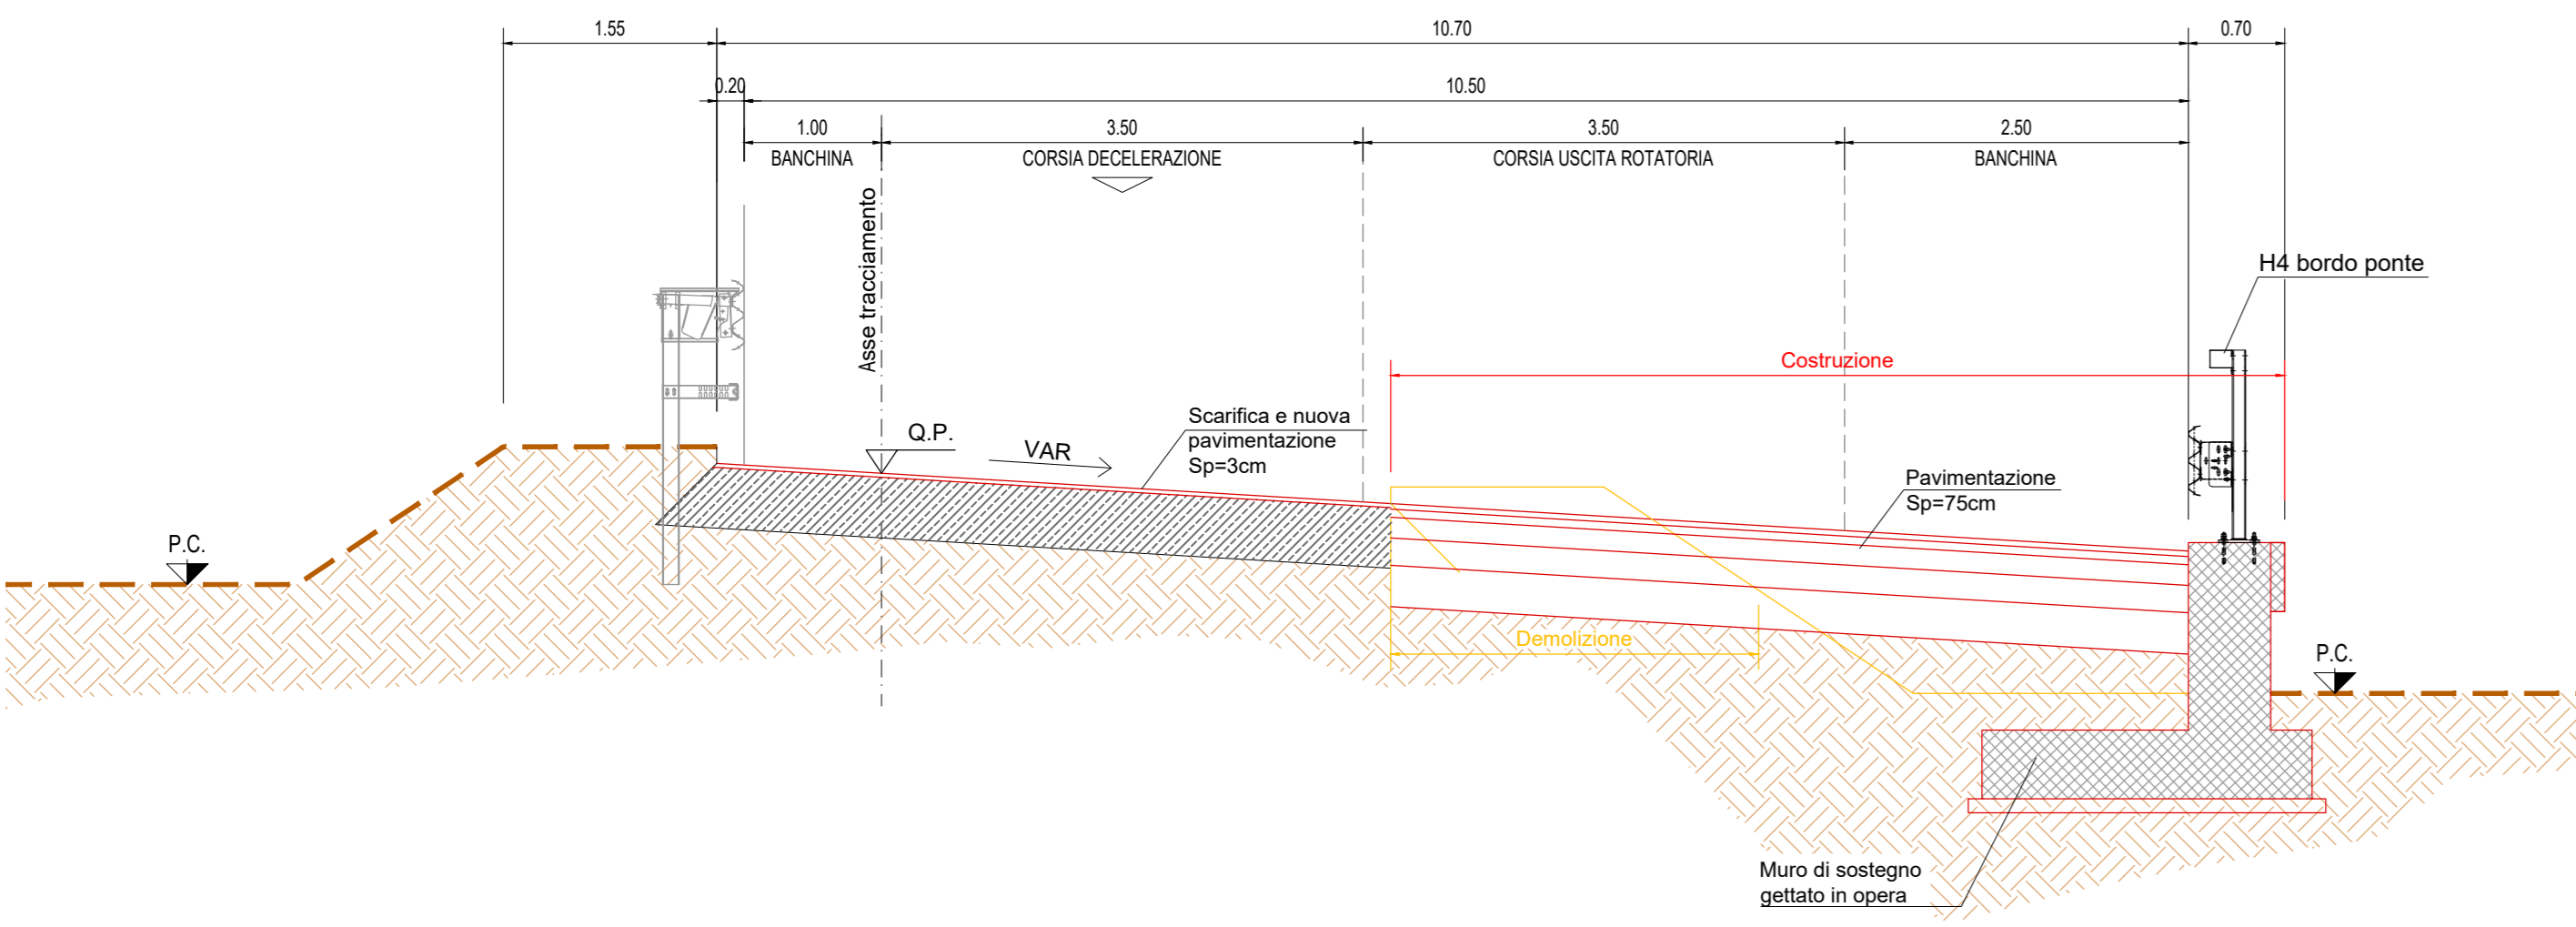

SEZIONE B-B - ROTATORIA ESISTENTE
Scala 1:100

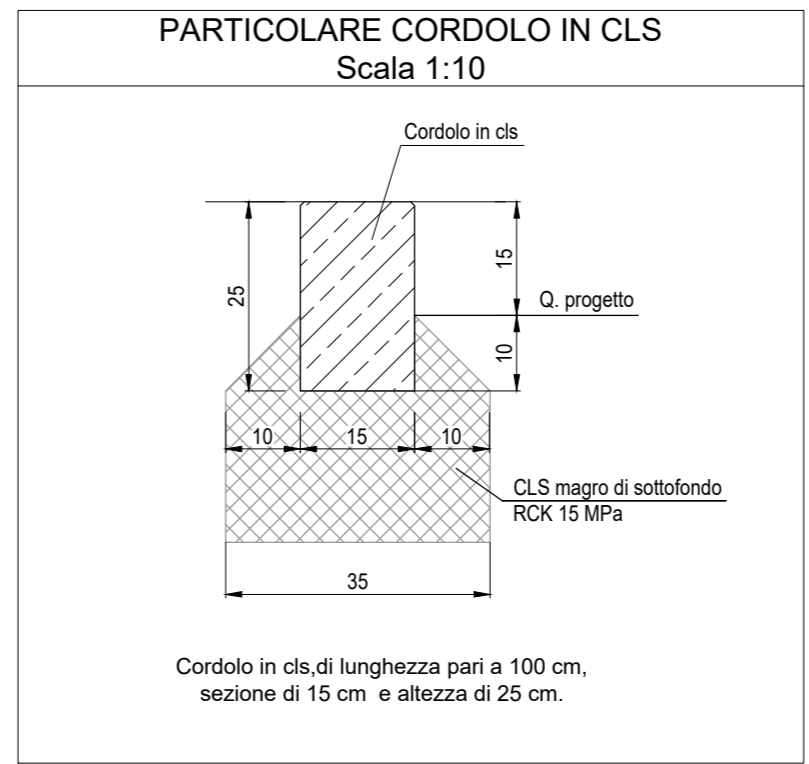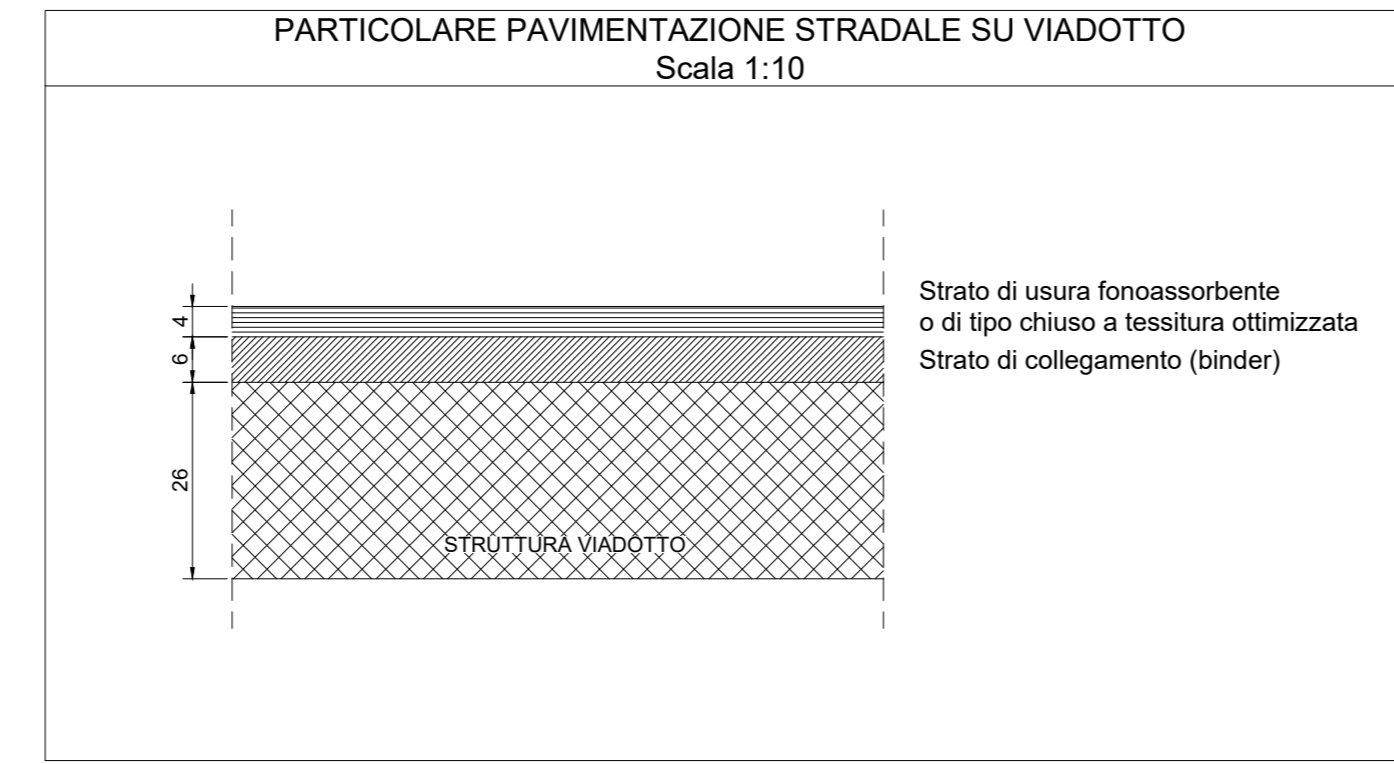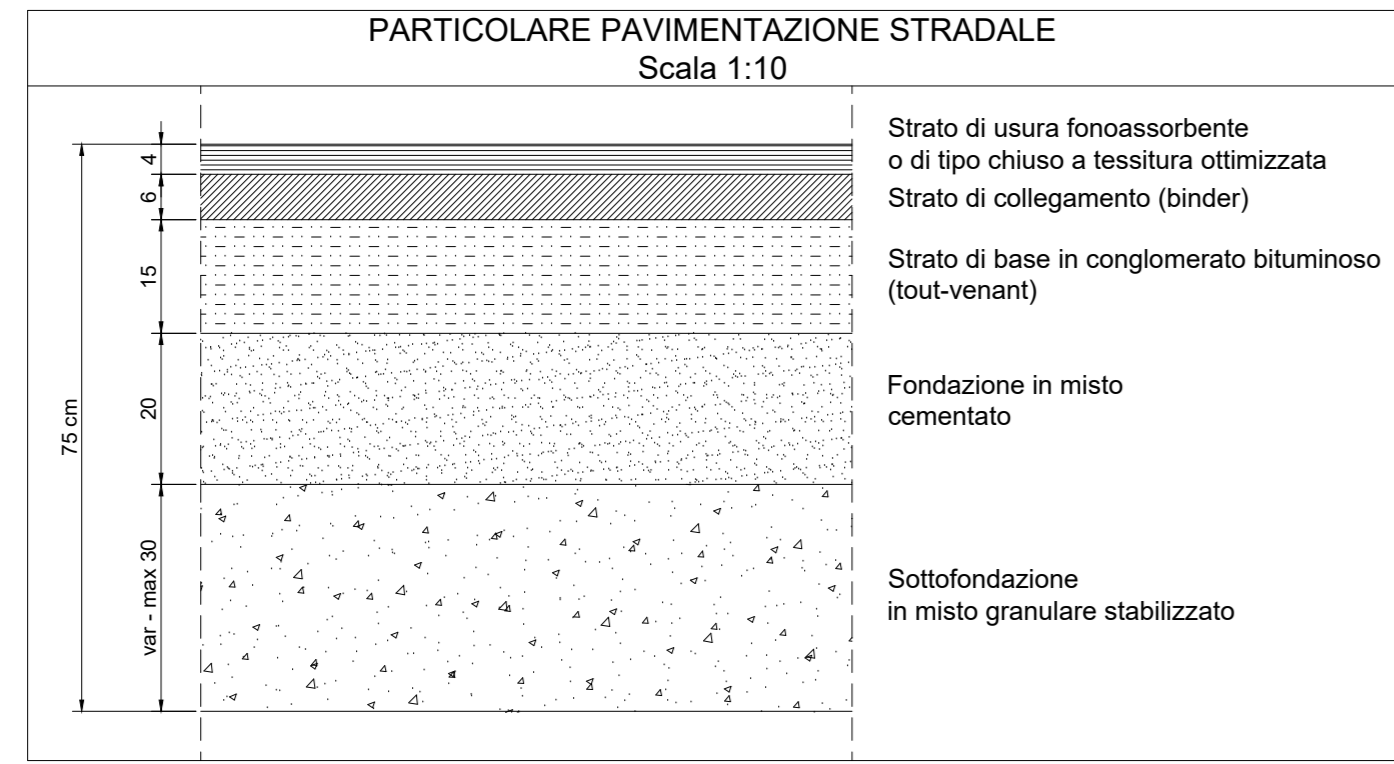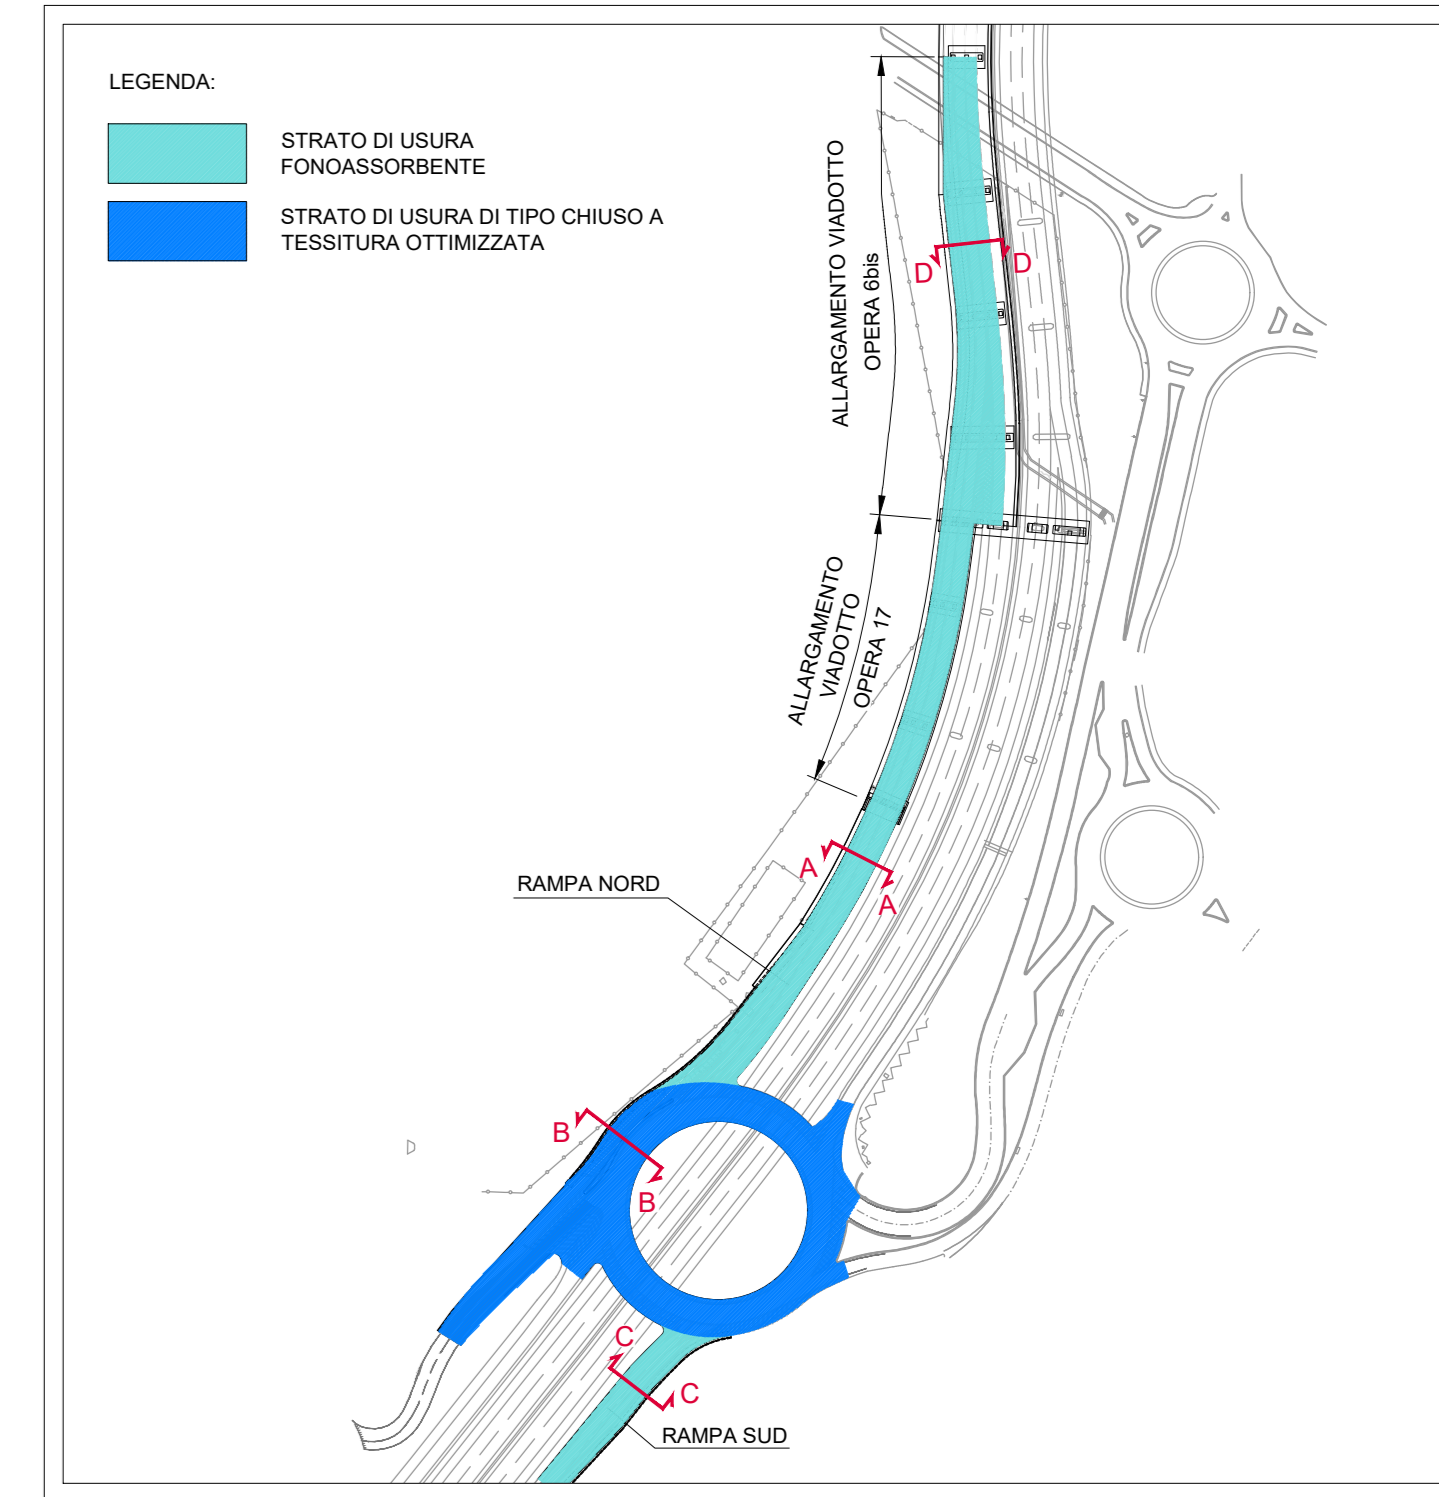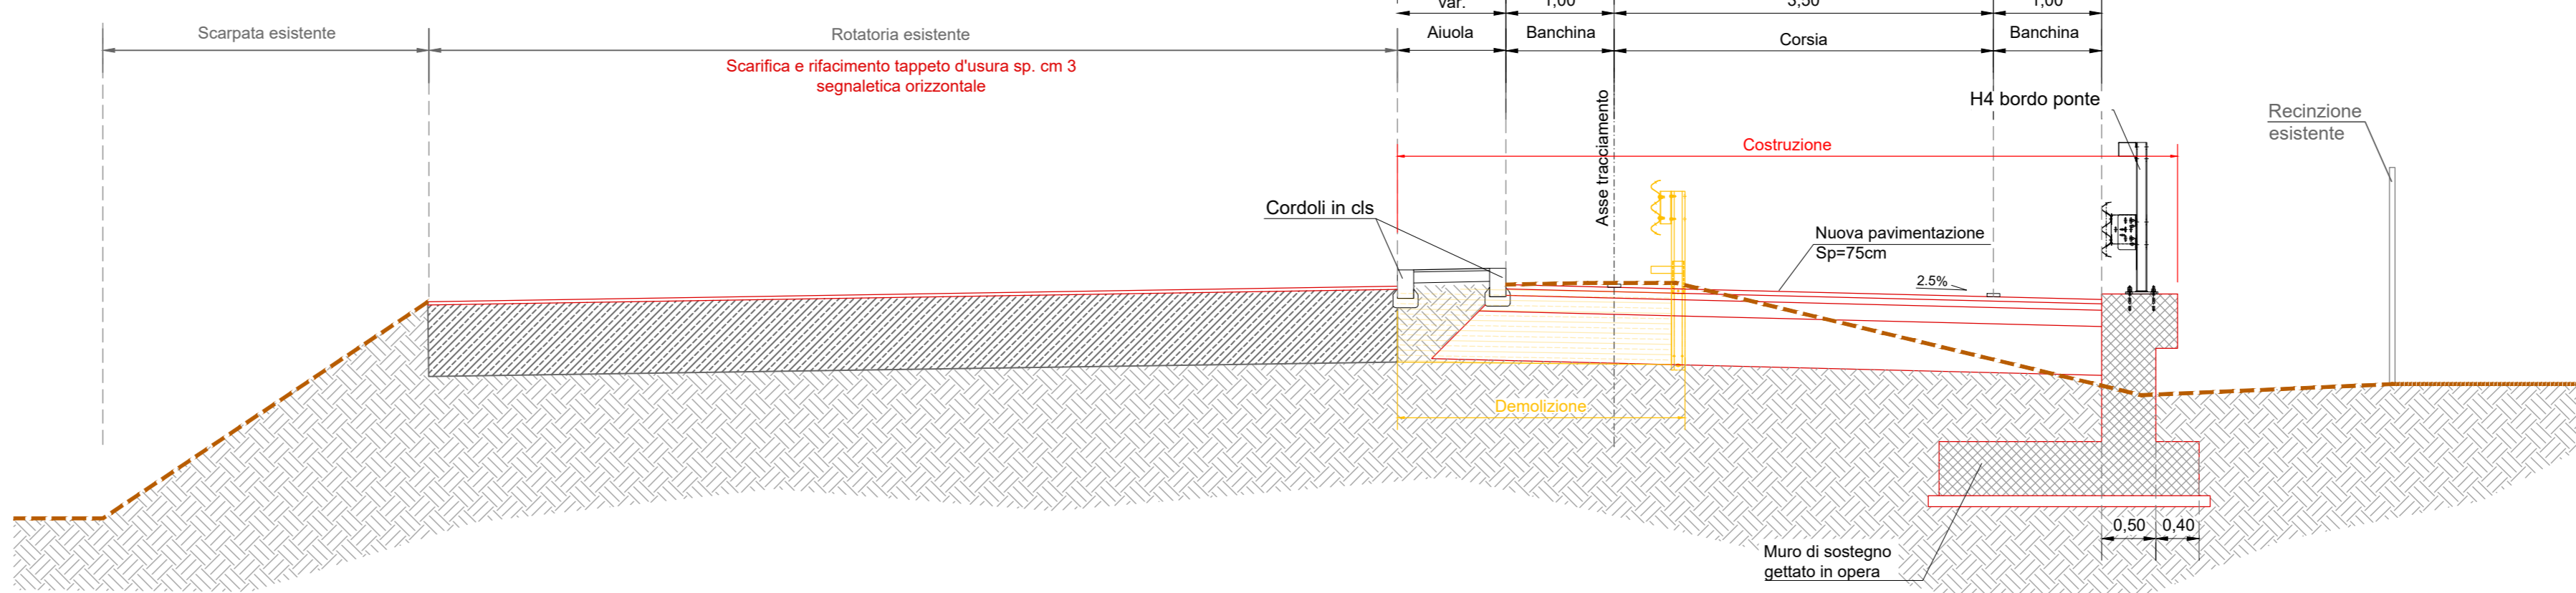

COMMITTENTE
arexpo S.p.A.
Via Cernaia, 171 - 20157 Milano
Ufficio Funzione: via Cernaia, 171 - 20157 Milano
Codice Fiscale: 04464530961
www.arexpo.it

CONCESSIONARIO
Lendlease S.r.l.
Via Salaria, 100 - 00197 Roma
www.lendlease.com/it

PROGETTO
17/06/2022
PROTOCOLLO PER ENTI

PROGETTO
POTENZIAMENTO RAMPE DIRETTE A52 SVINCOLO MAZZO DI RHO
Progetto di fattibilità tecnica ed economica

PROGETTAZIONE
per Lendlease S.r.l.

COLLABORAZIONE ALLA PROGETTAZIONE:
arexpo S.p.A.
Via Cernaia, 171 - 20157 Milano
Ufficio Funzione: via Cernaia, 171 - 20157 Milano
Codice Fiscale: 04464530961
www.arexpo.it

SCALA
Scale varie

DIMENSIONI
A1

DISEGNO N°
drawing n°

COMPENSAZIONE
Commessa L.176/2002 Fase C.d. Opera Progettata