




PIANTA IMPALCATO scala (1:200)

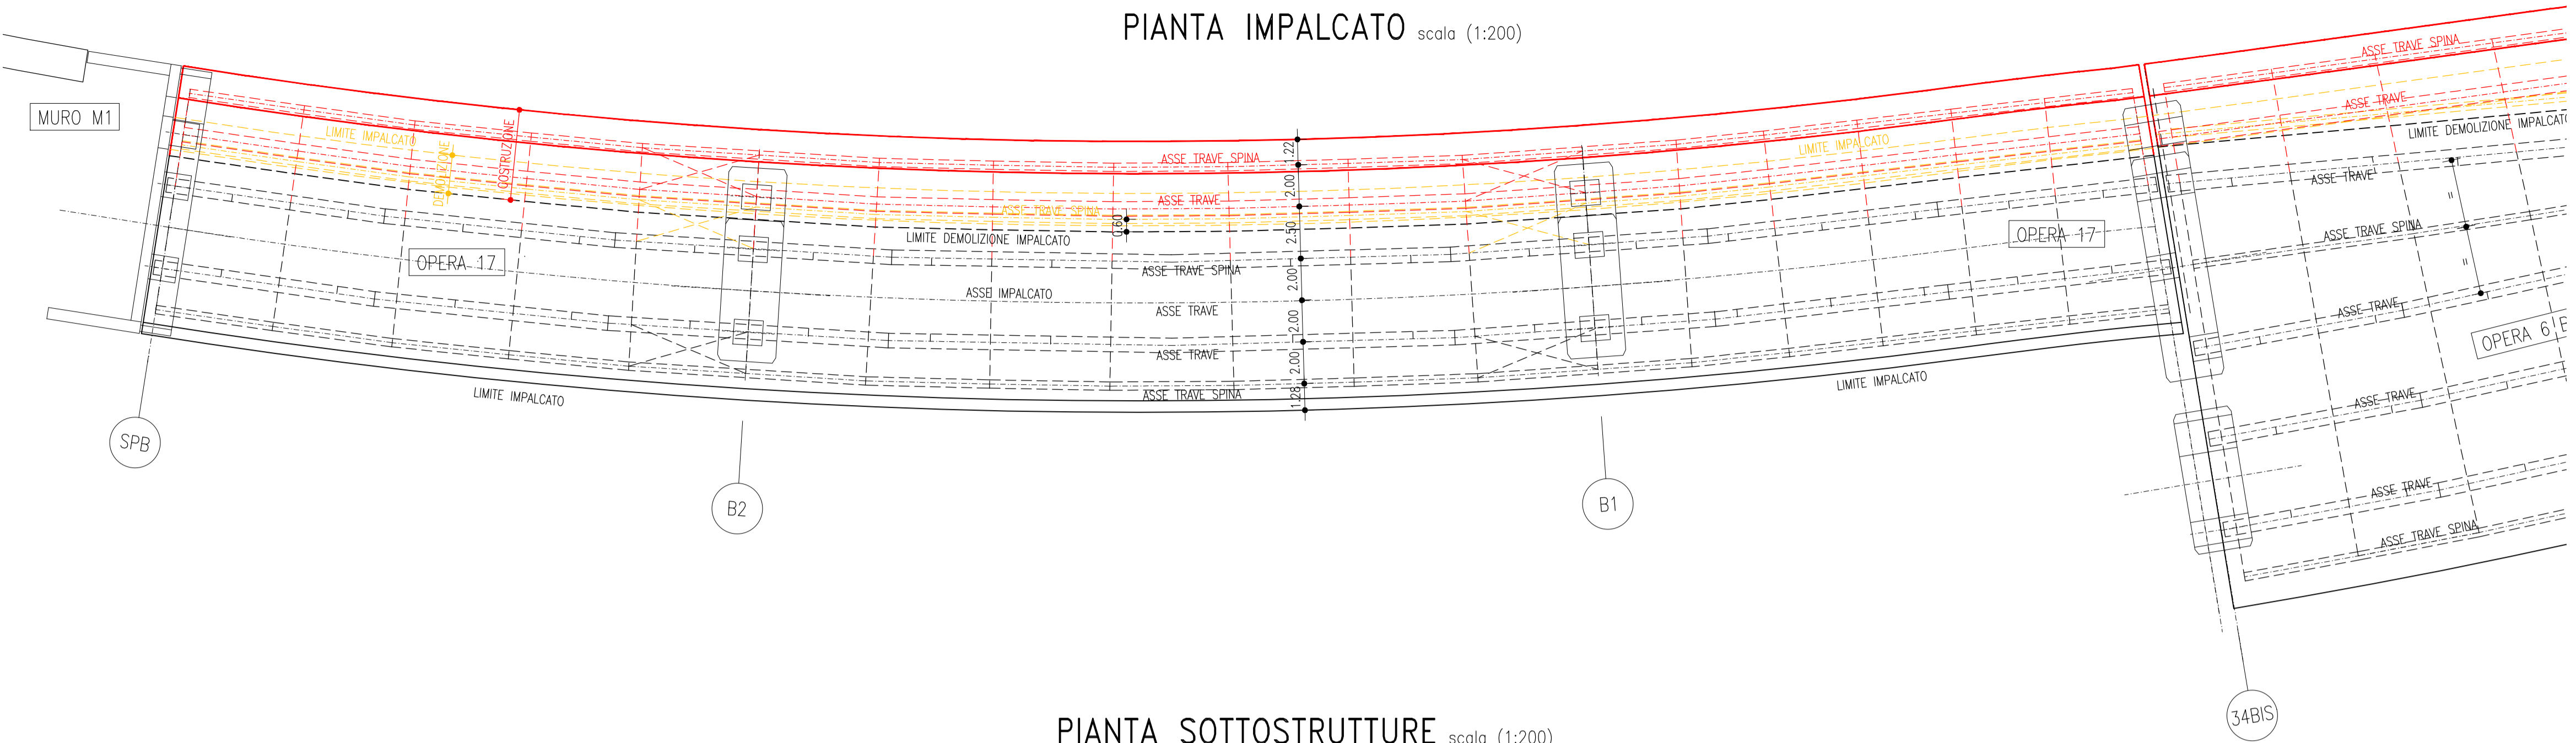


PIANTA SOTTOSTRUTTURE scala (1:200)

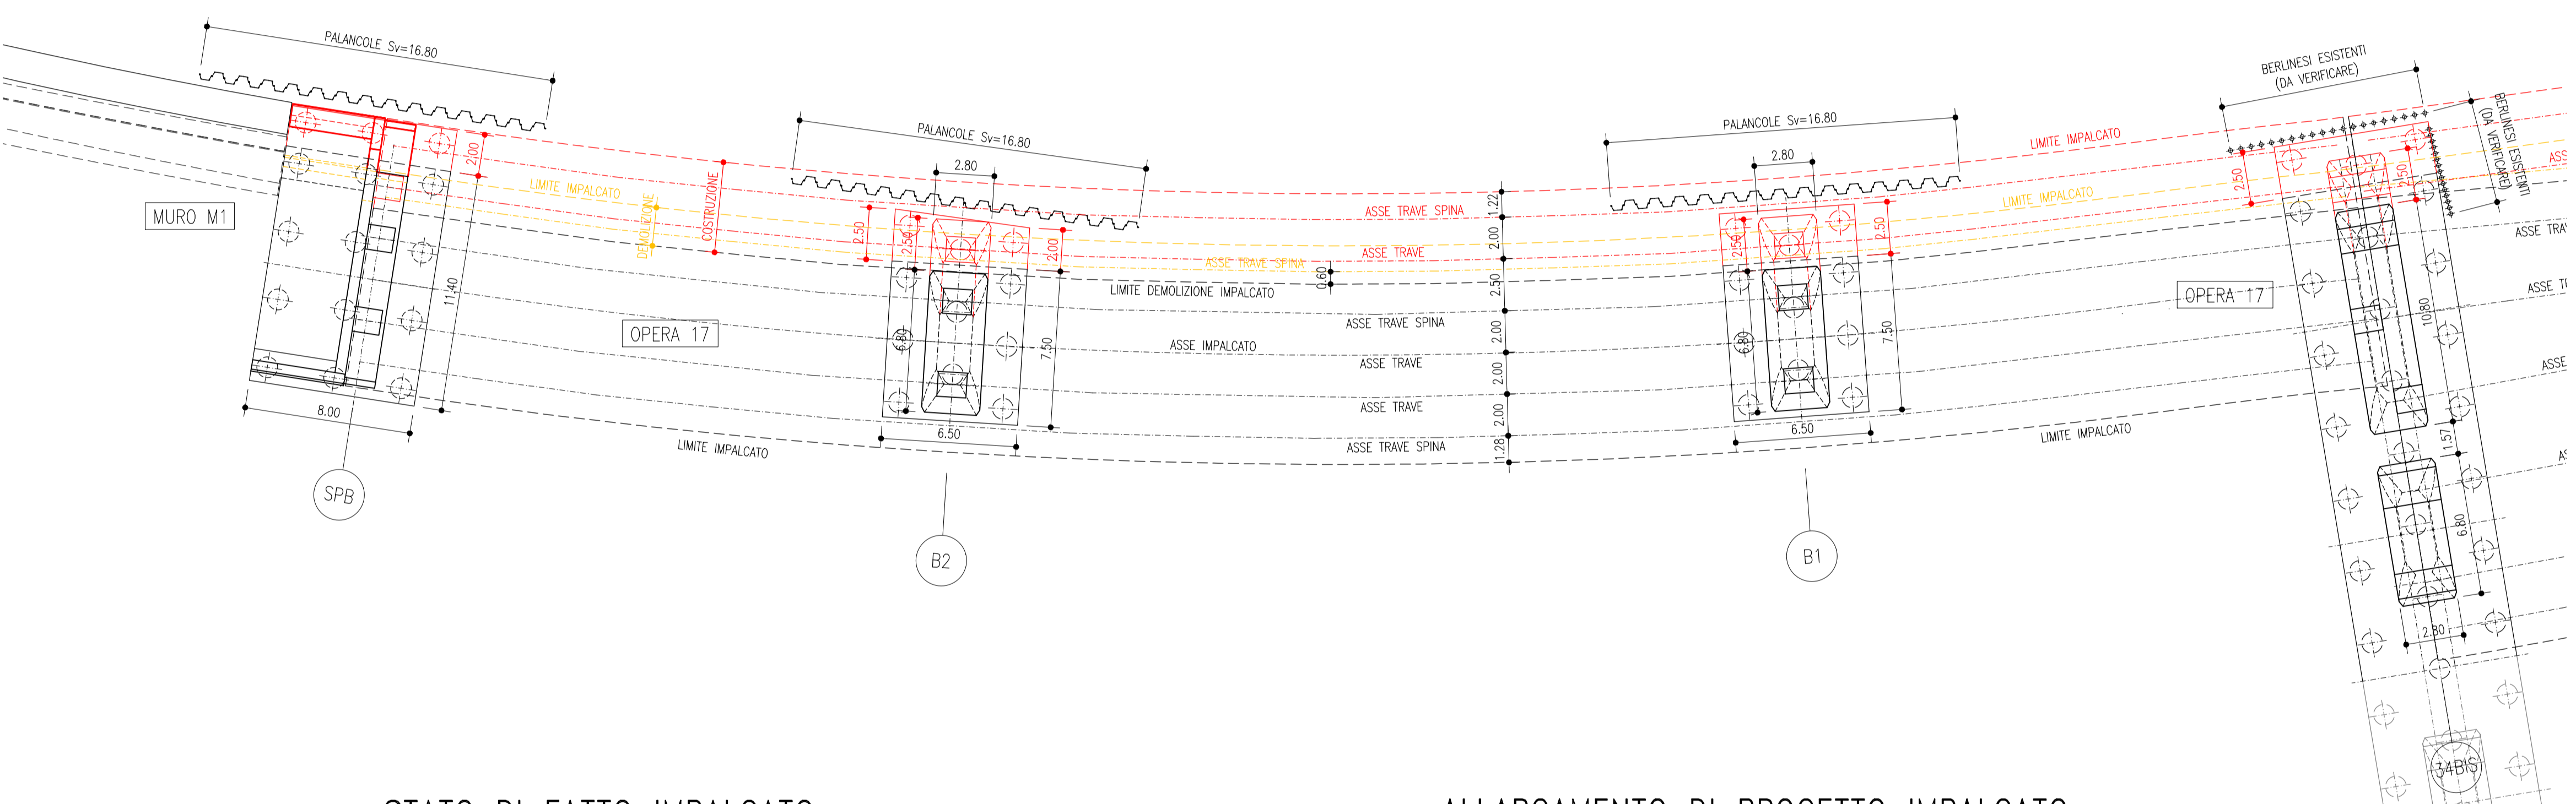


STATO DI FATTO IMPALCATO scala (1:50)

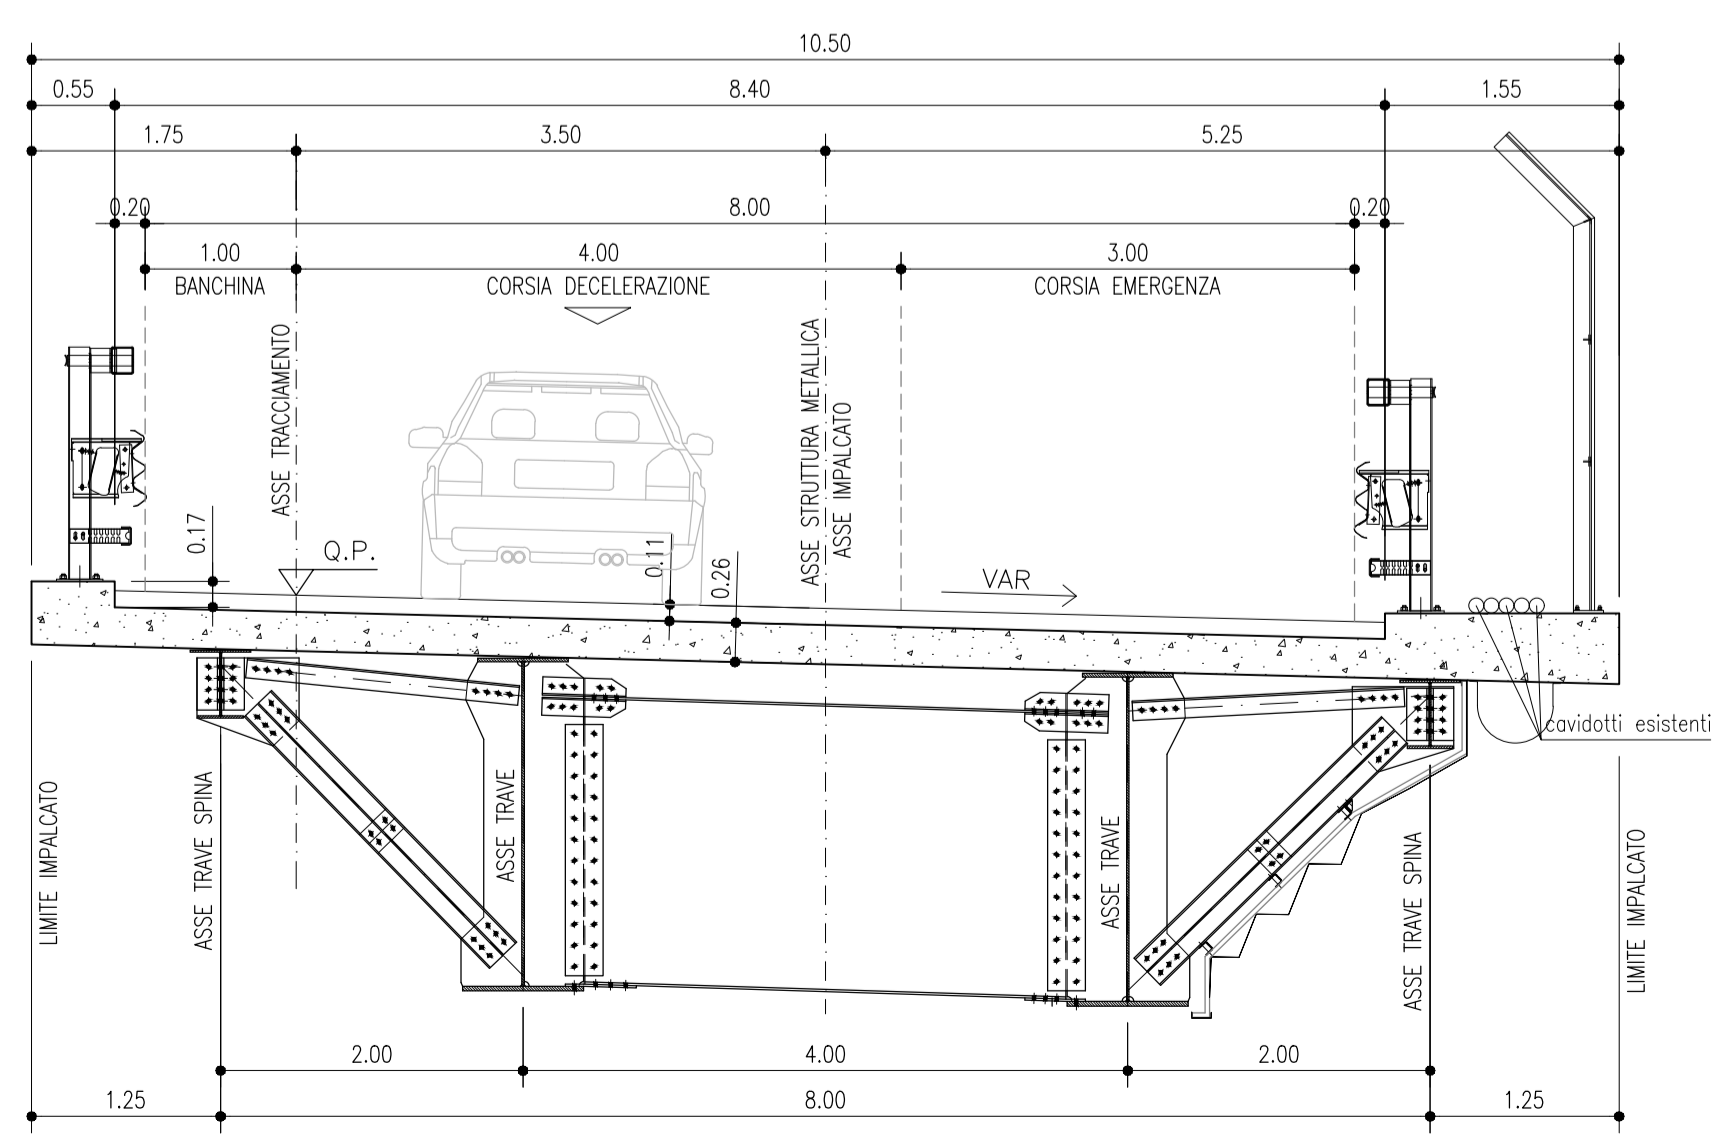

ALLARGAMENTO DI PROGETTO IMPALCATO scala (1:50)

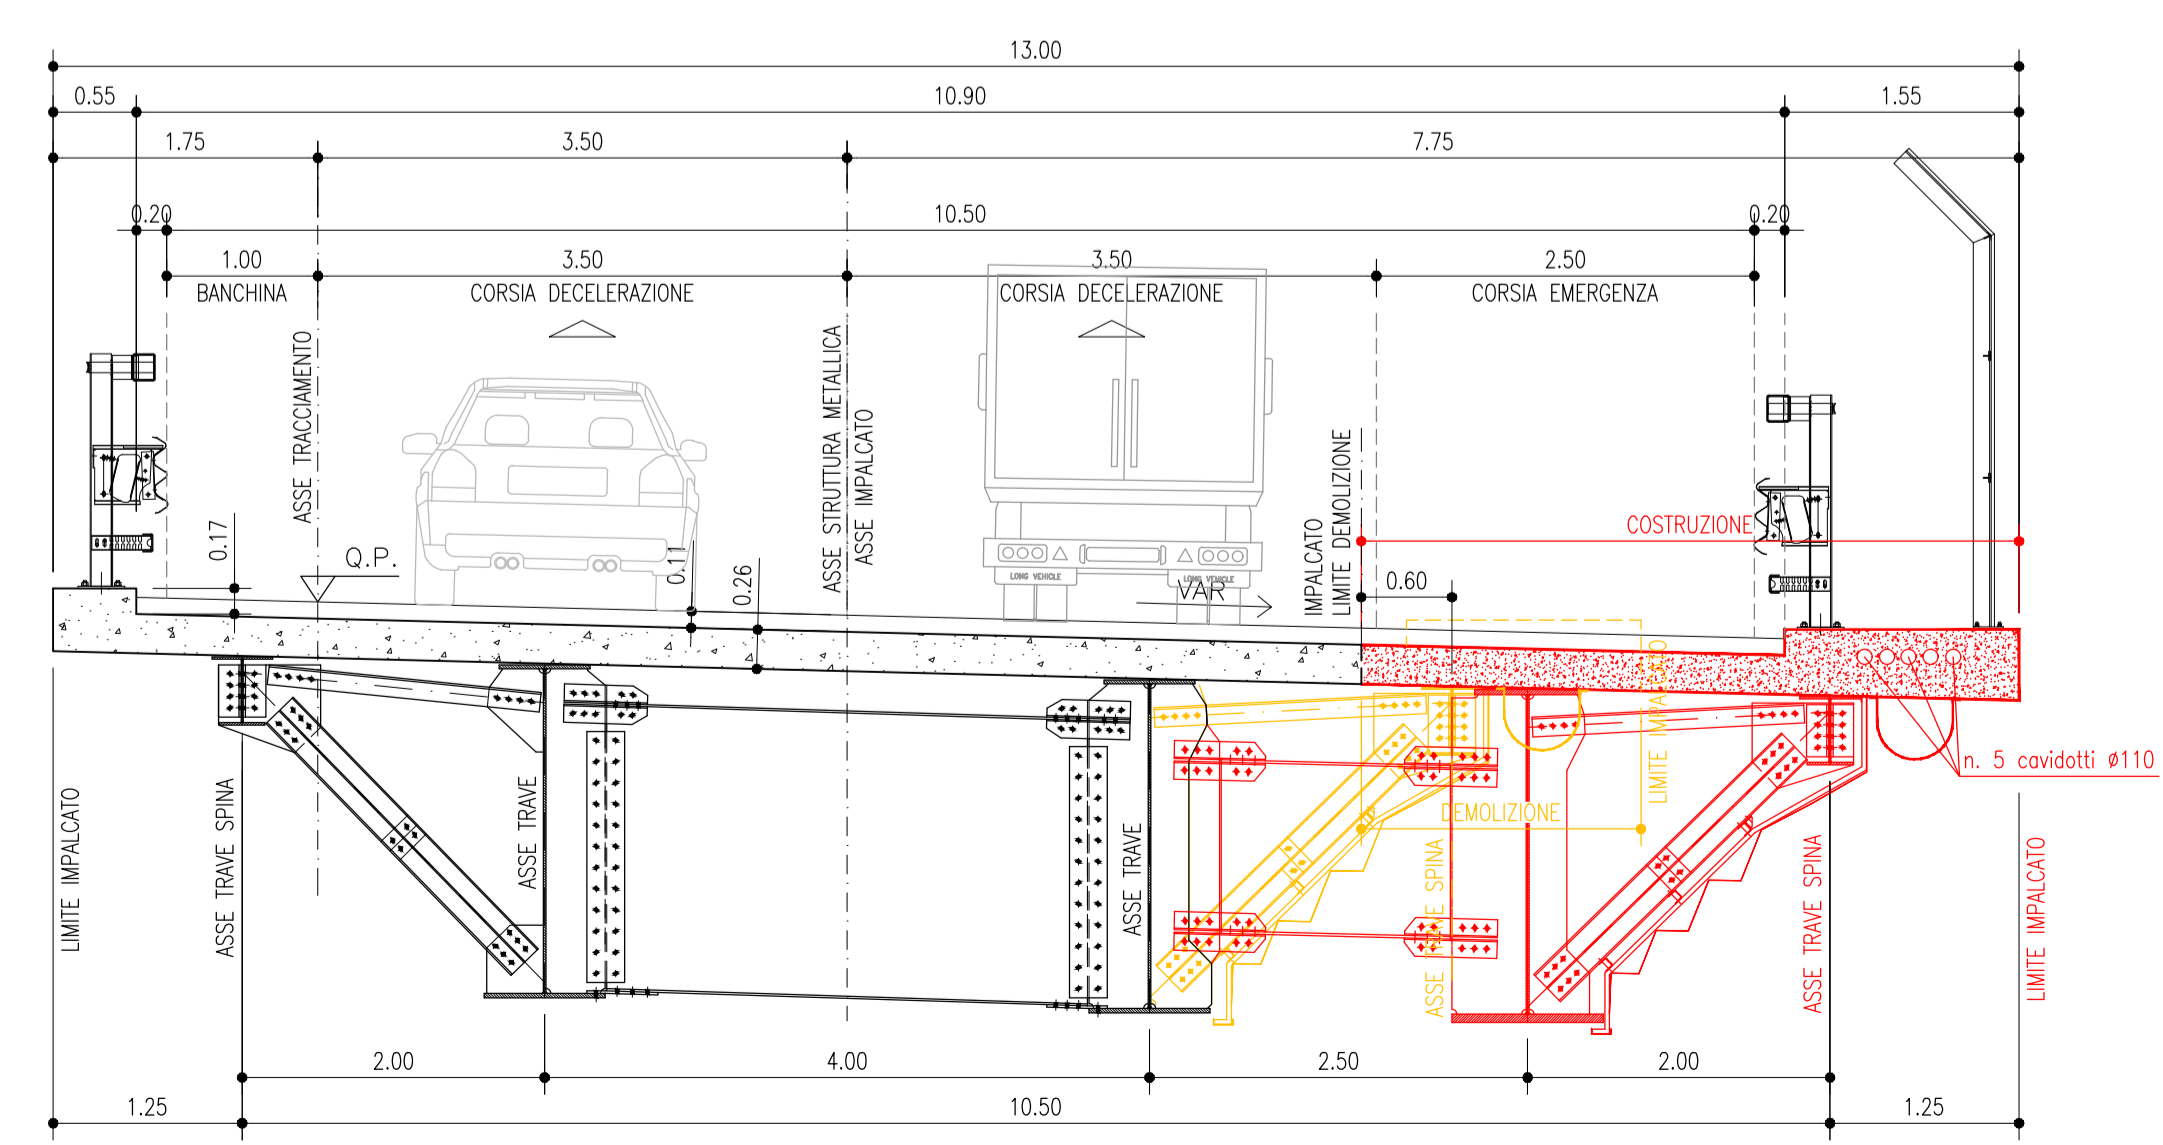

PIANTA CHIAVE scala (1:2000)

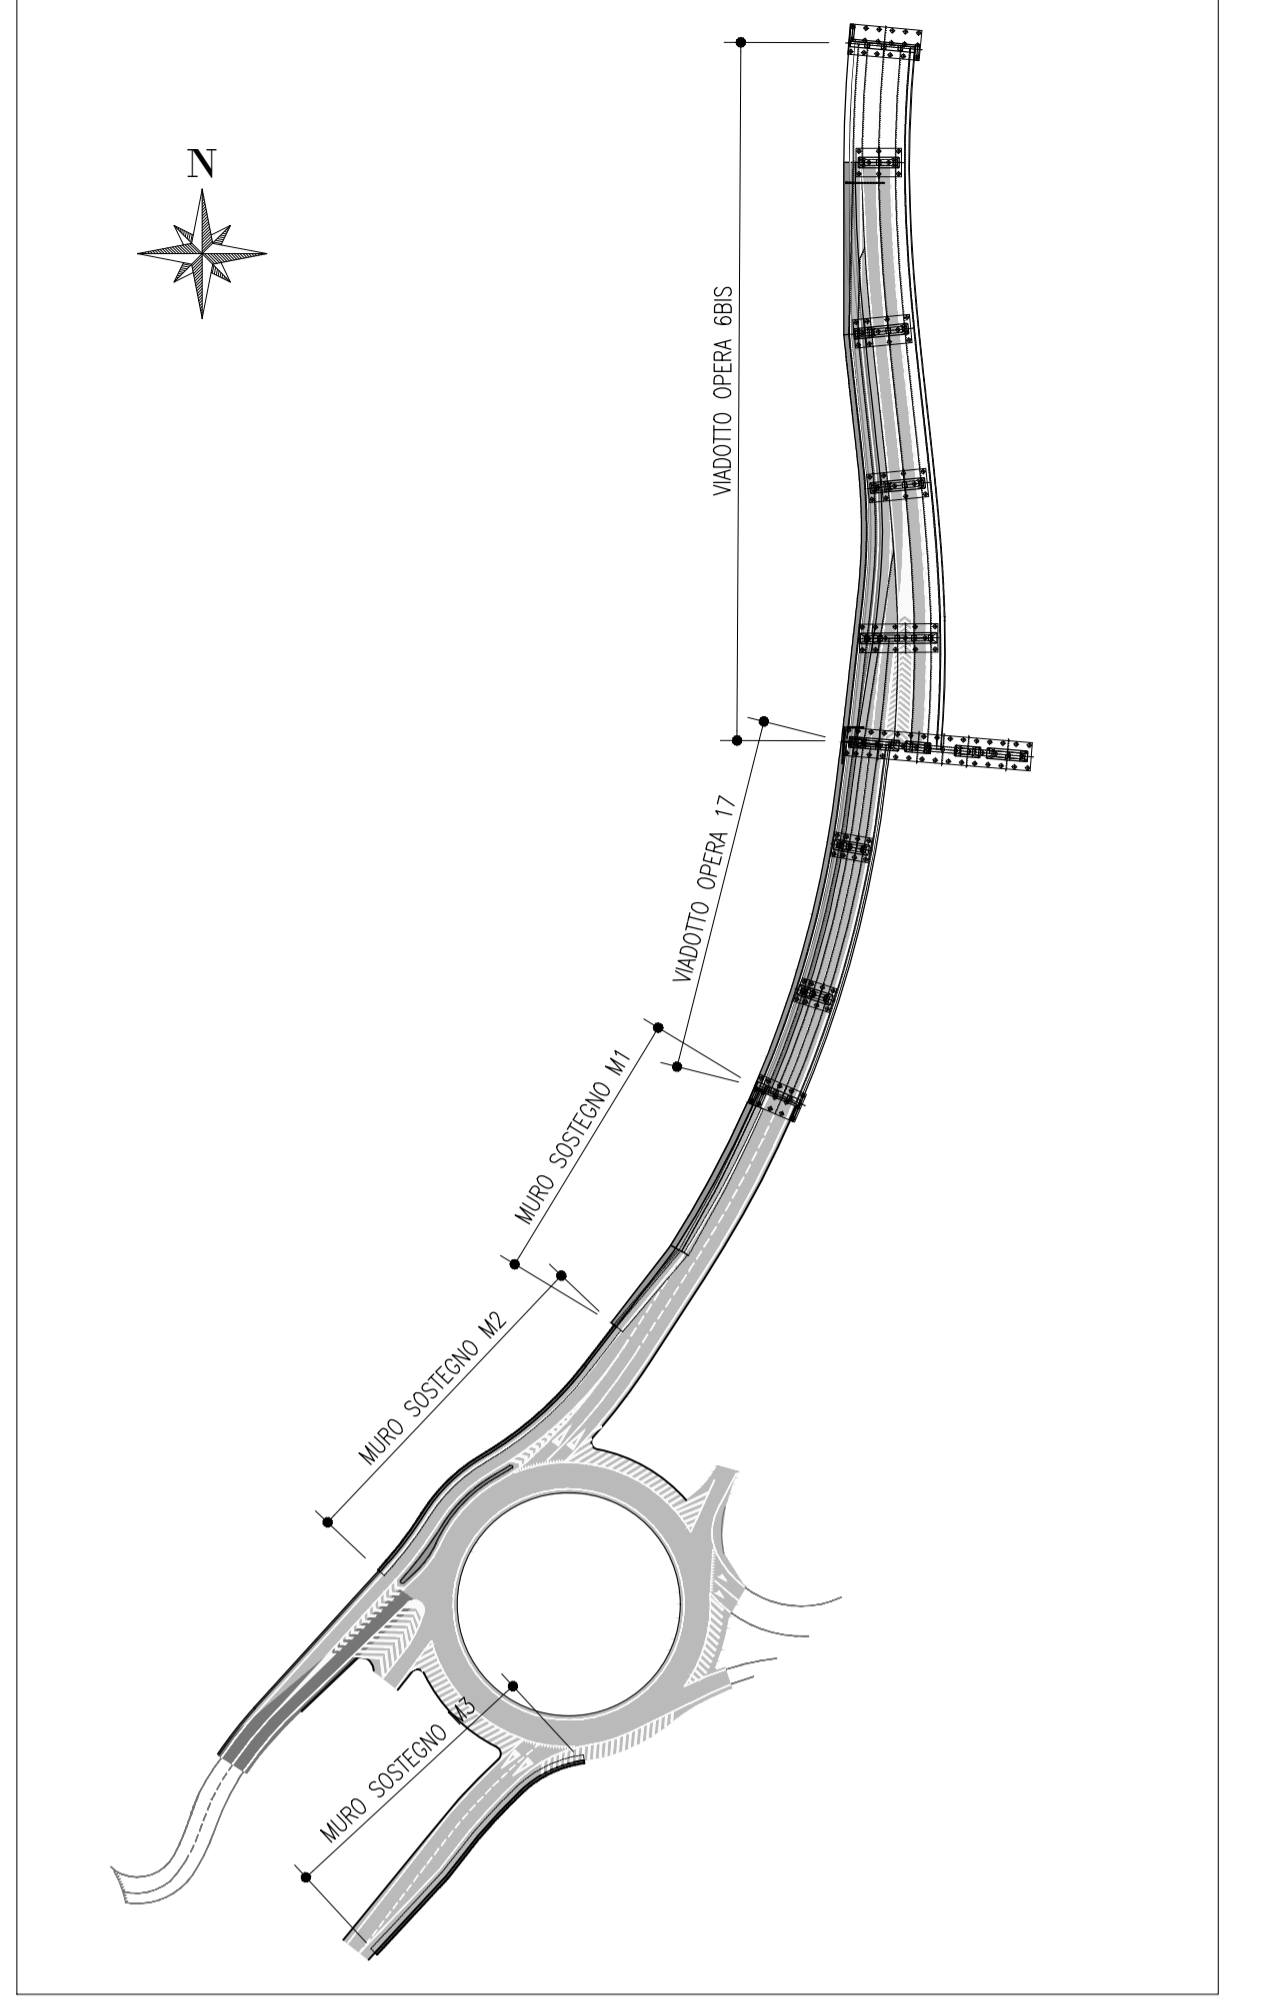

COMMITTENTE

Arexpo S.p.A.
 sede legale ed uffici: via Cristina Belgiojoso, 171 - 20157 Milano
 ufficio Funzionale: via Cristina Belgiojoso, 171 - 20157 Milano
 codice fiscale/partita IVA: 07468440964
 www.arexpo.it

RAFFRESCANTE DI AREXPO:
 Igor De Biasio

RESPONSABILE DEL COORDINAMENTO CON IL P.R.:
 Arch. Daniela De Pascalis
 Ordine degli Architetti Pianificatori
 Paesaggisti e Conservatori della Provincia di Milano
 n° 11214

CONCESSIONARIO

Lendlease S.r.l.
 sede legale ed uffici: via della Moscova, 3 - 20121 Milano
 http://www.lendlease.com/it

LEGALE RAPPRESENTANTE:
 Andrea Ruckstuhl

PROGETTO **POTENZIAMENTO RAMPE DIRETTE A52 SVINCOLO MAZZO DI RHO**
Progetto di fattibilità tecnica ed economica

TITOLO DEL DISEGNO **ELABORATI GRAFICI**
name of drawing **Viadotto rampa di svincolo di sezioni tipologiche**

PROGETTAZIONE per Lendlease S.r.l.:

COLLABORAZIONE ALLA PROGETTAZIONE:

SCALA **Varie**

Sostituisce **DIMENSIONI** **DISEGNO N°**
Sostituito da: **size** **drawing n°**

Commissa Letto Fase Cat. Opera Progressivo **E.11**
 Foglio