


SEGNALETICA 1:1000

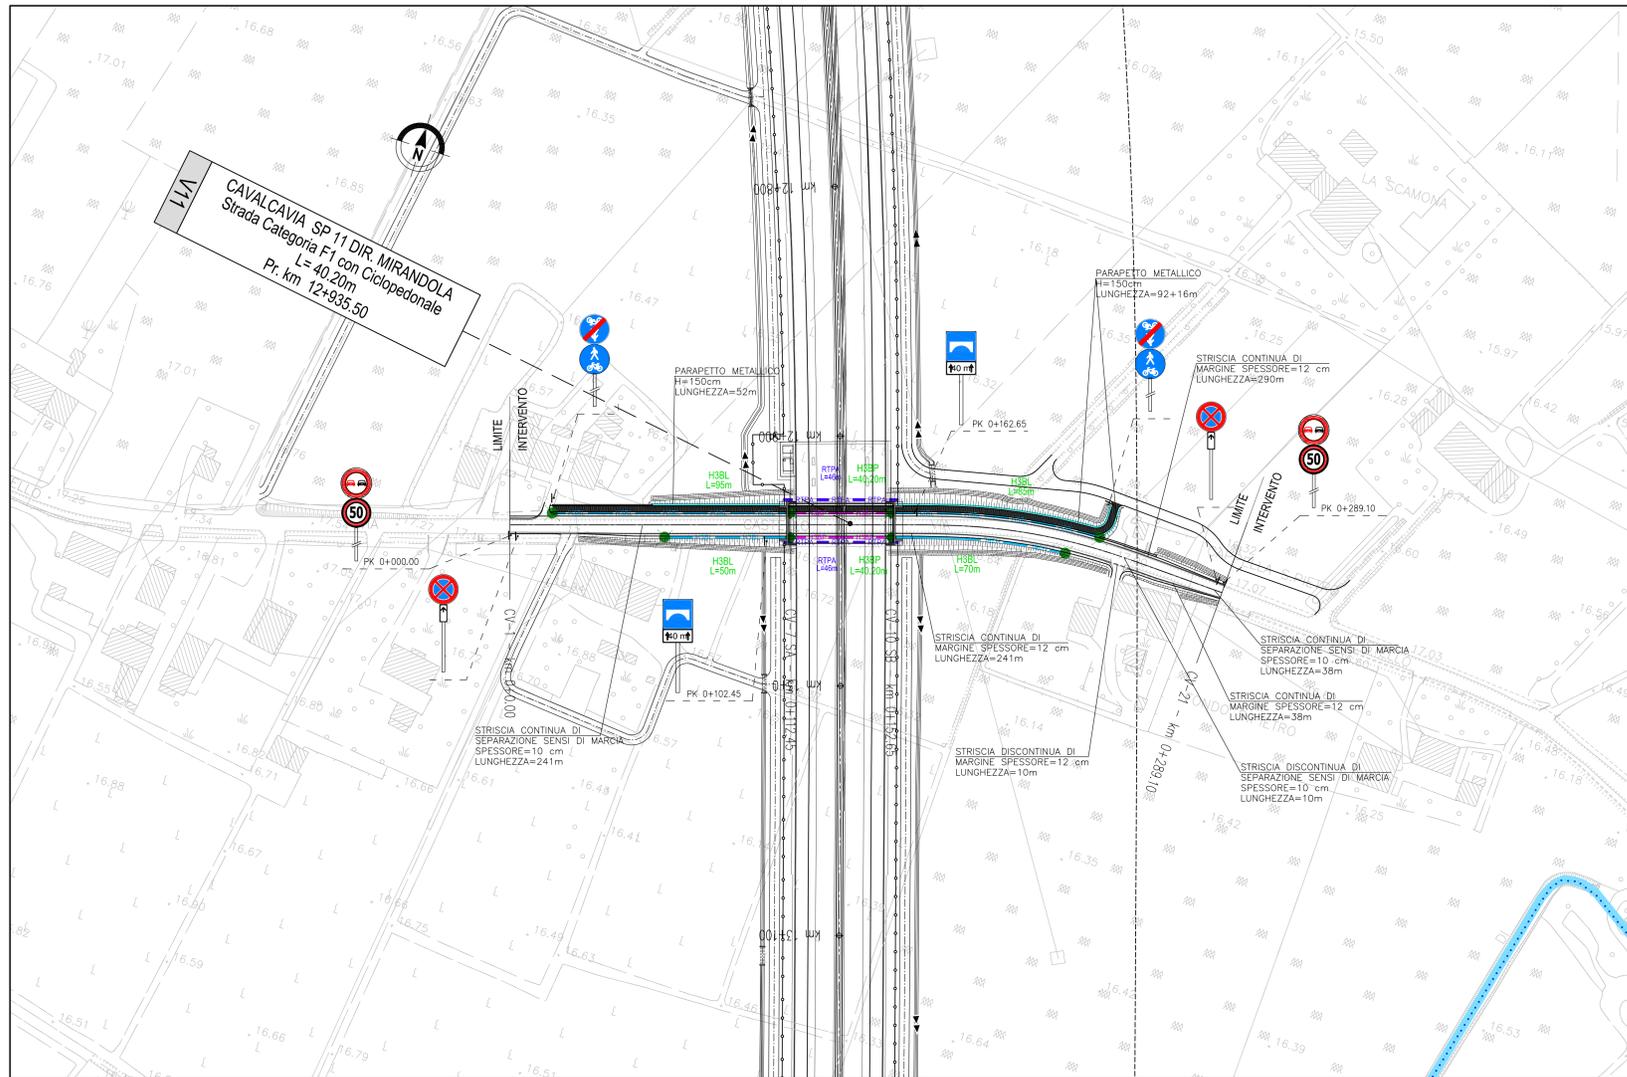

SCHEMI POSA IN OPERA DELLA SEGNALETICA VERTICALE  
Scala 1:50


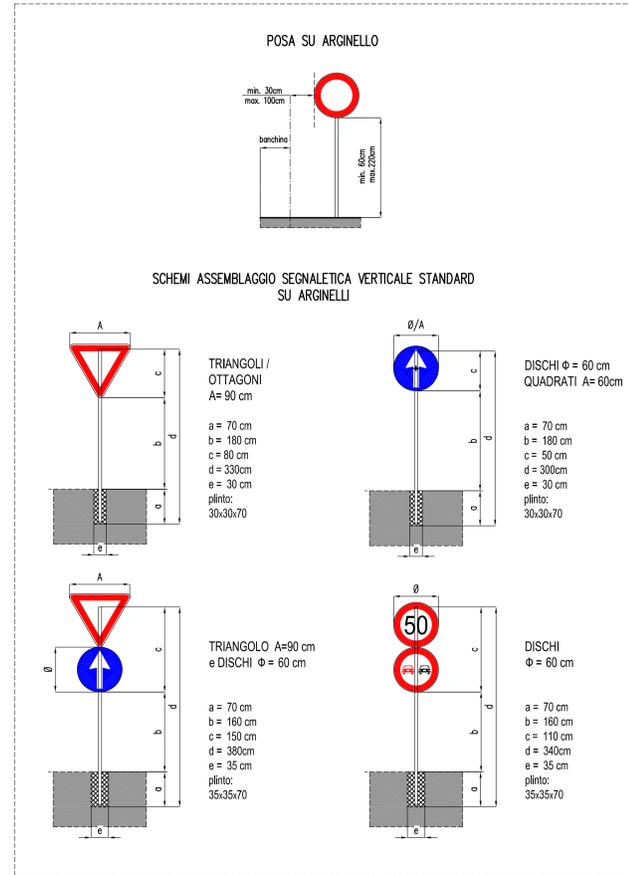


TABELLA STRISCE LONGITUDINALI  
(Art.138 del Regolamento del C.A.S., Titolo II, Capo II)

STRISCE DI CORSA E DI SEPARAZIONE DEI SENSI DI MARCIA:	LARGHEZZA: 15 cm AUTOSTRADE (CATEGORIA A) E STRADE EXTRAURBANE PRINCIPALI (CATEGORIA B) 12 cm STRADE EXTRAURBANE SECONDARIE (CATEGORIA C) E URBANE DI SORRIMENTO (CATEGORIE D-E) 20 cm STRADE LOCALI (CATEGORIA F)
STRISCE DI MARGINE:	LARGHEZZA: 25 cm AUTOSTRADE (CATEGORIA A) E STRADE EXTRAURBANE PRINCIPALI (CATEGORIA B) 15 cm STRADE EXTRAURBANE SECONDARIE (CATEGORIA C) E URBANE DI SORRIMENTO (CATEGORIE D-E) 12 cm STRADE LOCALI (CATEGORIA F)
STRISCE DI DELIMITAZIONE STALLI DI SOSTA:	LARGHEZZA: 12 cm

N.REF.	TIPOLOGIA	TRATTO/INTERVALLO	AMBITO DI APPLICAZIONE
1	---	4,5 / 7,5	Per separazione dei sensi di marcia e delle corsie di marcia (50/60 km/h)
2	---	3,0 / 4,5	Per separazione dei sensi di marcia e delle corsie di marcia (V < 50 km/h)
3	---	3,0 / 3,0	Per separazione dei sensi di marcia delle corsie di marcia V<50 km/h e in galleria
4	---	4,5 / 1,5	Per strisce di previsione all'avvicinamento di una striscia continua
5	---	3,0 / 3,0	Per delimitare le corsie di accelerazione e decelerazione
6	---	1,0 / 1,0	Per strisce di margine, per interruzione di linea continua in corrispondenza di accessi laterali o di passi carrai
7	---	1,0 / 1,5	Per strisce di guida sulle intersezioni
8	---	4,5 / 3,0	Per strisce di separazione delle corsie reversibili
9	---		CONTINUA
10	---		COPPIA
11	---		COPPIA DOPPIA

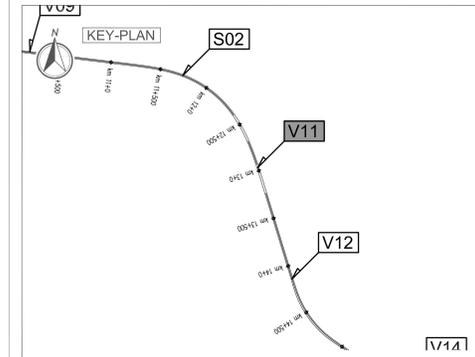

**LEGENDA**

LI --- LIMITE INTERVENTO

**LEGENDA SIMBOLI SEGNALETICA ORIZZONTALE**

STOP ISCRIZIONE DI STOP (Fig. II 41/1-10) Art. 148

RAFFRESCATORI OTTICI (Fig. II 42/1 Art. 179)

**LEGENDA BARRIERE DI SICUREZZA**

BARRIERA METALLICA CLASSE "H" L=40/50 DA BORDO PONTE

BARRIERA METALLICA CLASSE "H" L=40/50 DA BORDO LATERALE

DATI SVILUPPO BARRIERE

TERMINALI DI AVVIO E FINE IMPIANTO

ELEMENTI DI TRANSIZIONE PER CONTINUITA' STRUTTURALE TRA DIVERSE BARRIERE

RETE DI PROTEZIONE (RTPA L=50m) DATI SVILUPPO RETE DI PROTEZIONE

**ELABORATI DI RIFERIMENTO**

PD\_0\_000\_0000\_0\_GE\_KT\_01 - ELENCO NORMATIVE DI RIFERIMENTO

PD\_0\_000\_0000\_0\_GE\_KT\_02 - VITA UTILE E CLASSI D'USO DELLE OPERE

PD\_0\_V11\_VCS11\_0\_SD\_P1\_01 - PLANIMETRIA DI PROGETTO, TRACCIAMENTO E STATO DI FATTO

**CARATTERISTICHE DEI MATERIALI**

PER CARATTERISTICHE DEI MATERIALI VEDERE ELABORATO: PD\_0\_000\_0000\_0\_GE\_TB\_01 - TABELLA MATERIALI E CLASSI DI ESPOSIZIONE CALCESTRUZZO

SEGNALETICA ORIZZONTALE COSTITUITA DA STRISCE FRANGIRIFLESSI ESEGuite CON VERNICE A SOLVENTE PREMISCELATA CON PERLINE DI VETRO. CARATTERISTICHE FOTOMETRICHE, COLORIMETRICHE E DI RESISTENZA AL DERAPAMENTO, DOVRANNO ESSERE CONFORMI ALLE PRESCRIZIONI GENERALI PREVISTE DALLA NORMA UNI EN 1436/08 ED A QUANTO RIPORTATO NELLE NORME TECNICHE DEL CAPITOLATO.

PANNELLI SEGNALETICA VERTICALE COSTITUITI DA LAMIERA ALLUMINIO 2010 o 3010 INTERAMENTE ROVESTITI CON PELLICOLA FRANGIRIFLESSO DI CLASSE 1+2 A SECONDA DI QUANTO INDICATO NELLE ELABORAZIONI PROGETTUALI. INSTALLATI SU SUPPORTI IN ACCIAIO ZINCATO A CALDO. TUTTI I MATERIALI IMPIEGATI DOVRANNO ESSERE CONFORMI ALLE PRESCRIZIONI GENERALI PREVISTE NELLE NORME TECNICHE DEL CAPITOLATO SPECIALE DI APPALTO.

**NOTE**

LA SEGNALETICA VERTICALE E' DI FORMATO "NORMALE" (Art. 80 Regolamento C. e s.) REALIZZATA CON PELLICOLA FRANGIRIFLESSO A NORMALE EFFICIENZA (CLASSE 1) AD ECCEZIONE DEI CARTELLI FIG. II 36 ART. 106 - FIG. II 37 ART. 107 - FIG. II 38 ART. 108 - FIG. II 39 ART. 108 - FIG. II 40 ART. 109 - FIG. II 41 ART. 109 - FIG. II 42 ART. 109 - FIG. II 43 ART. 109 - FIG. II 44 ART. 110 - FIG. II 45 ART. 110 - FIG. II 46 ART. 110 - FIG. II 747 ART. 110 - FIG