





FASE 1 – REALIZZAZIONE DEVAZIONE PROVVISORIA scala 1:1000

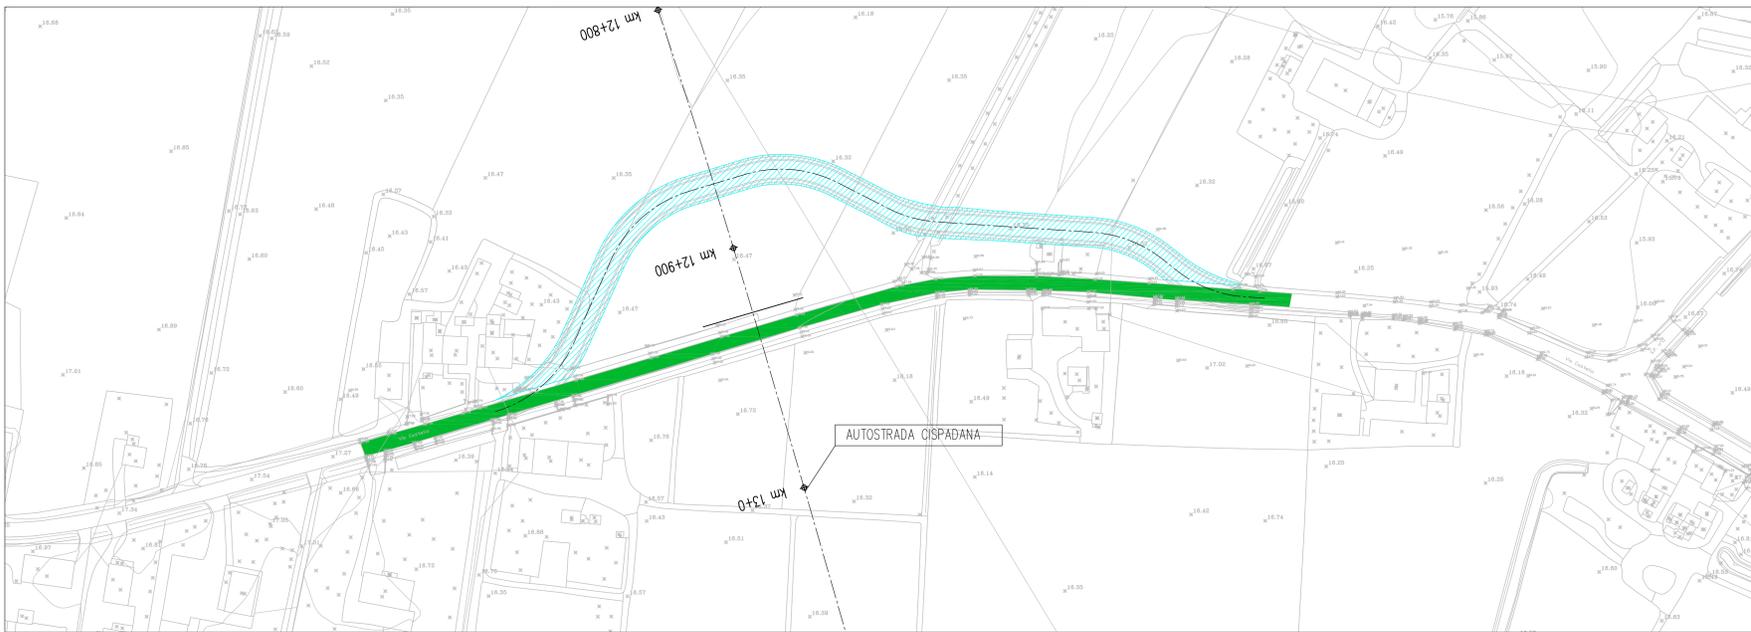

FASE 2 – REALIZZAZIONE RILEVATI E OPERE DI PROGETTO scala 1:1000

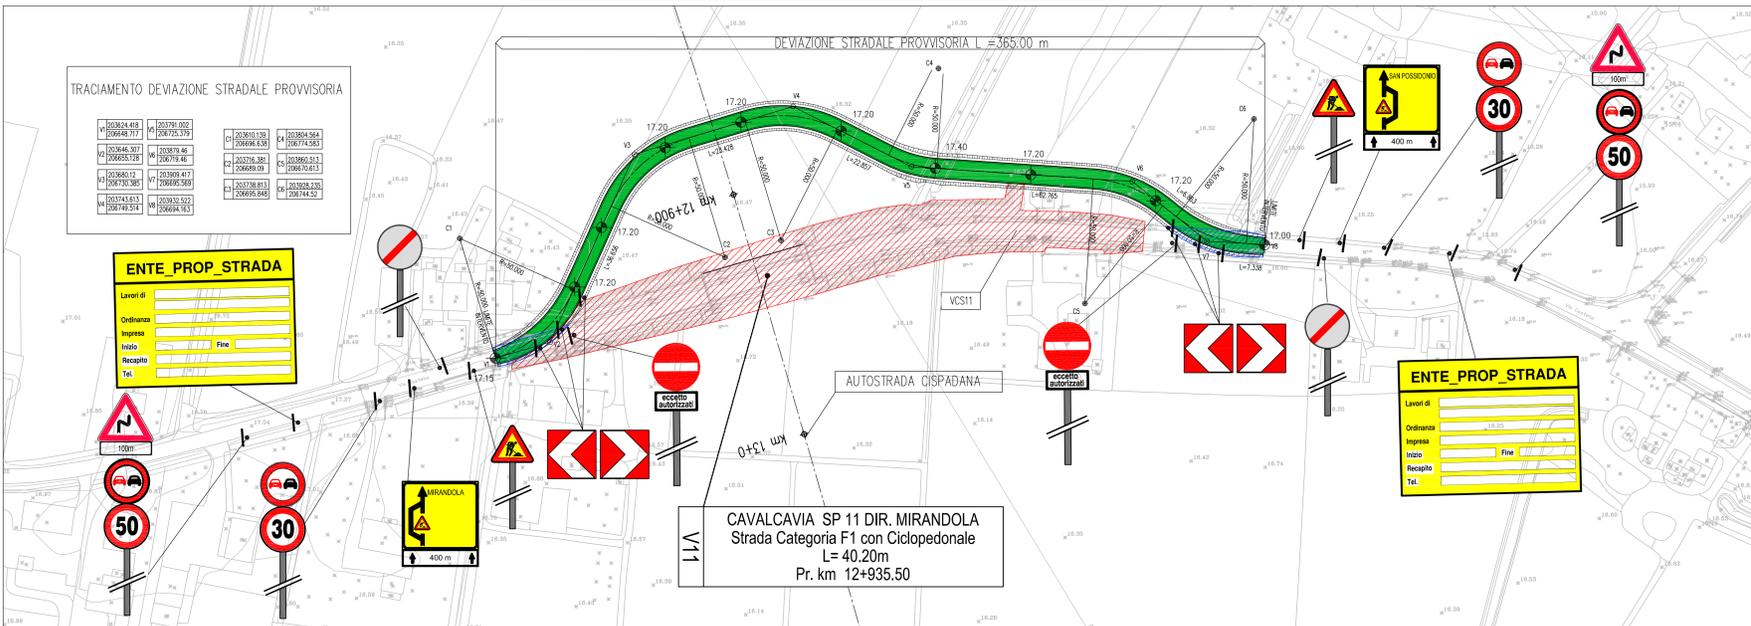

FASE 3 – DEMOLIZIONE DEVAZIONE PRVVISORIA E COMPLETAMENTO LAVORAZIONI RAMPE E VIABILITA' DI PROGETTO scala 1:1000

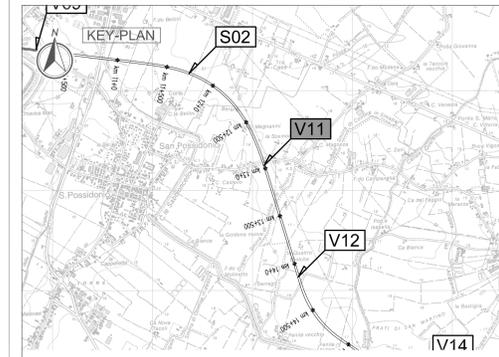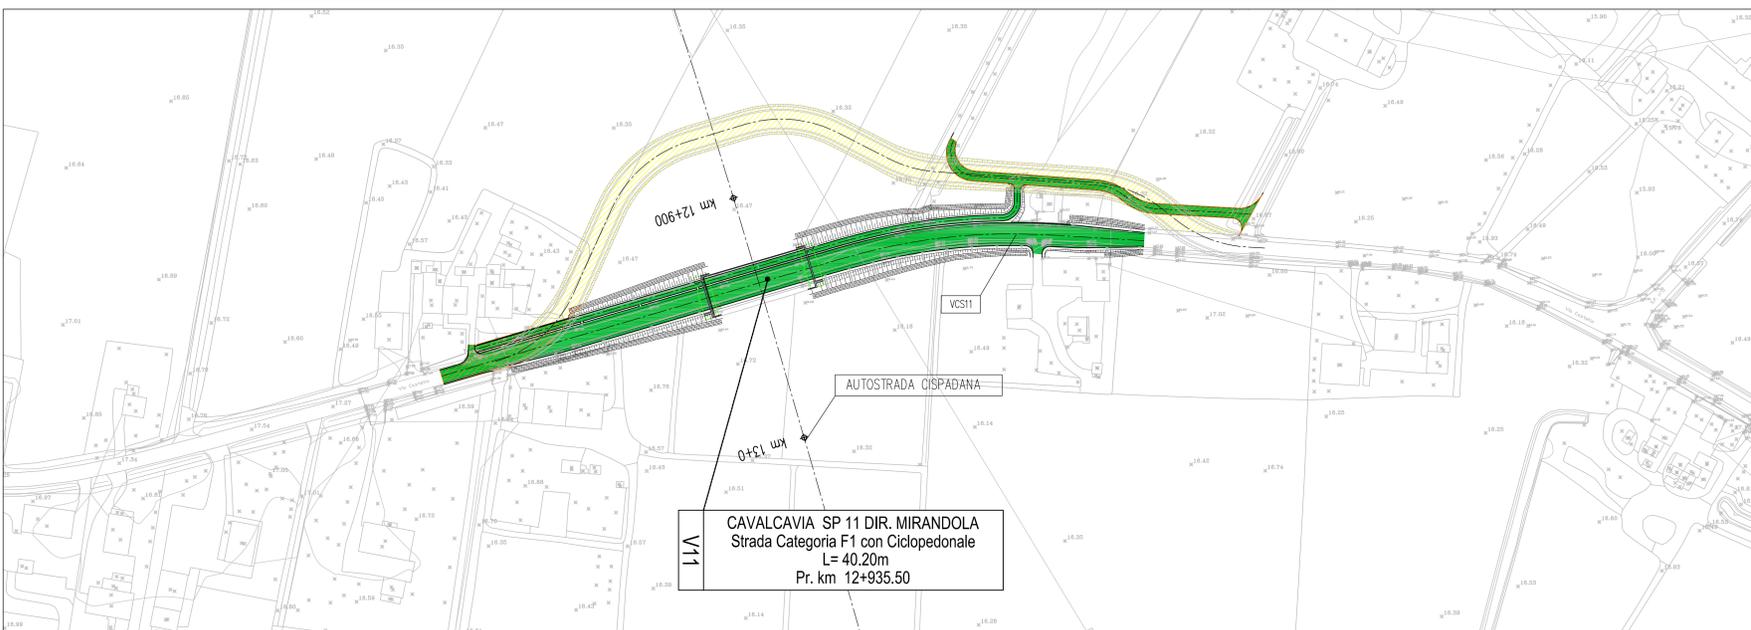

LEGENDA

- TRAFFICO NELLE VARIE FASI
- REALIZZAZIONE DEVAZIONE STRADALE PROVVISORIA
- REALIZZAZIONE RAMPE E OPERE DI PROGETTO NON INTERFERENTI CON TRAFFICO
- LAVORAZIONI IN PRESENZA DI TRAFFICO
- COMPLETAMENTO RAMPE E VIABILITA' DI PROGETTO IN PRESENZA DI TRAFFICO
- DEMOLIZIONI
- QUOTA DI PROGETTO DEVAZIONE PROVVISORIA

ELABORATI DI RIFERIMENTO


PD_0_000_0000_0_GE_KT_01 - ELENCO NORMATIVE DI RIFERIMENTO
 PD_0_000_0000_0_GE_KT_02 - VITA UTILE E CLASSI D'USO DELLE OPERE
 PD_0_V11_VCS11_0_SD_P1_01 - PLANIMETRIA DI PROGETTO, TRACCIAMENTO E STATO DI FATTO
 PD_0_V11_VCS11_0_SD_P1_01 - PROFILO LONGITUDINALE E DIAGRAMMA DI VISUALE LIBERA E DI VELOCITA'
 PD_0_V11_VCS11_0_SD_S2_01 - SEZIONI TRASVERSALI TAVOLA 144
 PD_0_V11_VCS11_0_SD_S2_02 - SEZIONI TRASVERSALI TAVOLA 214
 PD_0_V11_VCS11_0_SD_S2_03 - SEZIONI TRASVERSALI TAVOLA 314
 PD_0_V11_VCS11_0_SD_S2_04 - SEZIONI TRASVERSALI TAVOLA 414
 PD_0_V11_VCS11_0_SD_CA_01 - MURI DI SOSTEGNO - DISEGNO D'INSIEME

CARATTERISTICHE DEI MATERIALI

PER CARATTERISTICHE DEI MATERIALI VEDERE ELABORATO:
 PD_0_000_0000_0_GE_TB_01 - TABELLA MATERIALI E CLASSI DI ESPOSIZIONE CALCESTRUZZO

NOTE

- TUTTE LE MISURE SONO ESPRESSE IN METRI
- TUTTE LE QUOTE ALTIMETRICHE SONO ESPRESSE IN METRI s.l.m.
- TUTTI GLI ANGOLI SONO ESPRESSE IN GRADI CENTESIMALI
- TUTTE LE PROGRESSIVE SONO ESPRESSE IN CHILOMETRI
- TUTTE LE COORDINATE SONO ESPRESSE IN METRI

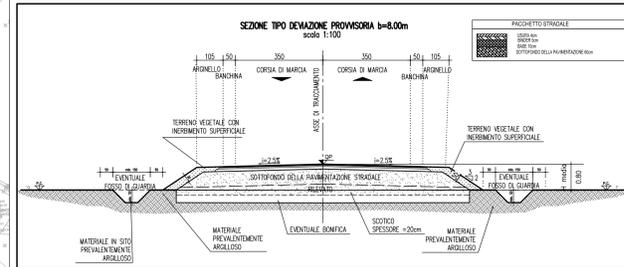

IL CONCEDENTE: Regione Emilia-Romagna

IL CONCESSIONARIO: ARC AUTOSTRADA REGIONALE CISPADANA

AUTOSTRADA REGIONALE CISPADANA DAL CASELLO DI REGGIOLO-ROLO SULLA A22 AL CASELLO DI FERRARA SUD SULLA A13

CODICE C.U.P. E81808000600009

PROGETTO DEFINITIVO

ASSE AUTOSTRADALE (COMPRESIVO DEGLI INTERVENTI LOCALI DI COLLEGAMENTO VIARIO AL SISTEMA AUTOSTRADALE)

PROGETTAZIONI STRADALE
 VIABILITA' INTERFERITA
 V11 - CAVALCAVIA SP 11 DIREZIONE MIRANDOLA
 DEVAZIONI PROVVISORIE E FASI DI REALIZZAZIONE

IL PROGETTISTA: PIACENTINI INGEGNERI S.r.l. Ing. Luca Piacentini, Albo Ing. Bologna n° 4152

RESPONSABILE INTEGRAZIONE PRESTAZIONI SPECIALISTICHE: Ing. Emilio Salsi, Albo Ing. Reggio Emilia n° 545

IL CONCESSIONARIO: Autoreda Regionale Cispadana S.p.A. IL PRESIDENTE: Giovanni Pizzani

REVISIONE: Fantoni, Piacentini Salsi

DATA: 17/04/2012

EMISSIONE

IDENTIFICAZIONE ELABORATO

| NO. PROSP. | FASE | DATA | GRUPPO | DESCRIZIONE | REDAZIONE | APPROVAZIONE |
|------------|------|------|--------|-----------------------|-----------|------------------|
| 1 | 0 | 0 | V11 | DEVAZIONE PROVVISORIA | Fantoni | Piacentini Salsi |

SCALE: 1:1000