

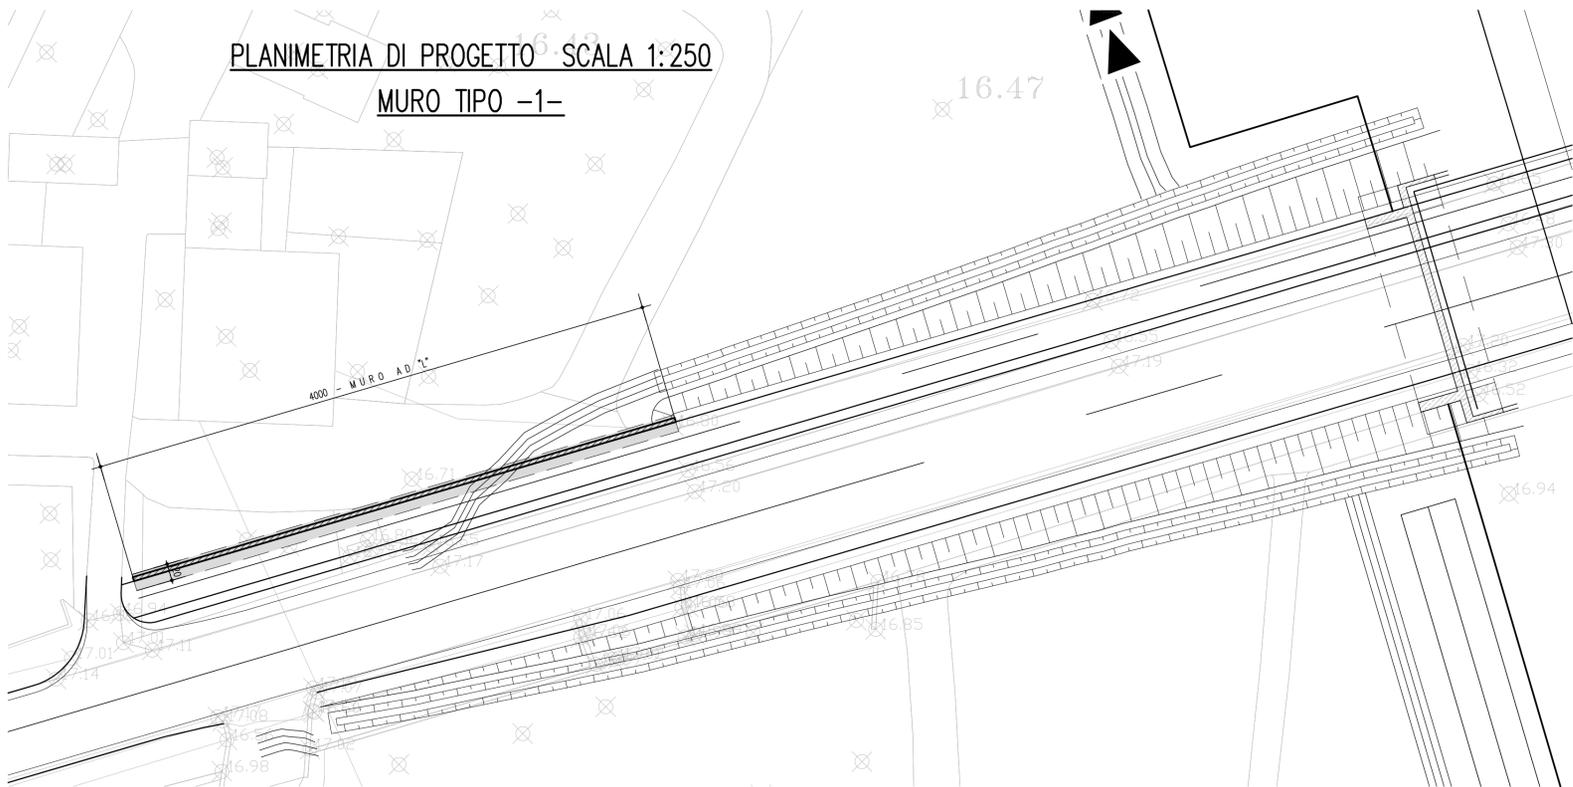


PLANIMETRIA DI PROGETTO SCALA 1:250

MURO TIPO -1-

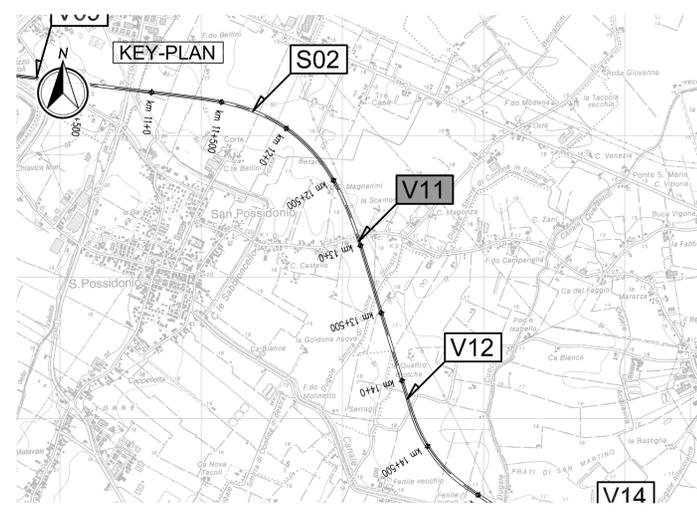

MURO TIPO -1-  
CARPENTERIA SCALA 1:25

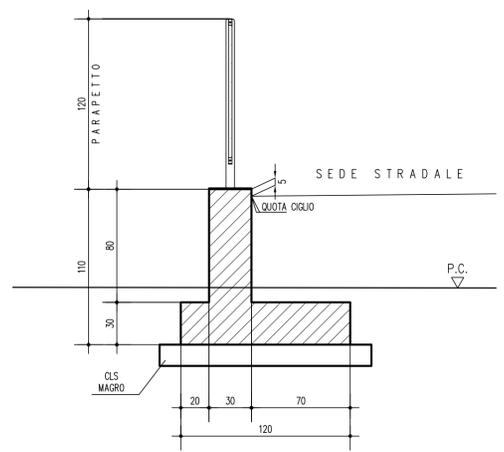


**ELABORATI DI RIFERIMENTO**  
 PD\_0\_000\_00000\_0\_GE\_KT\_01 - ELENCO NORMATIVE DI RIFERIMENTO  
 PD\_0\_000\_00000\_0\_GE\_KT\_02 - VITA UTILE E CLASSI D'USO DELLE OPERE  
 PD\_0\_V11\_VCS11\_0\_SD\_P1\_01 - PLANIMETRIA DI PROGETTO, TRACCIAMENTO E STATO DI FATTO  
 PD\_0\_V11\_VCS11\_0\_SD\_F1\_01 - PROFILO LONGITUDINALE E DIAGRAMMA DI VISUALE LIBERA E DI VELOCITA'  
 PD\_0\_V11\_VCS11\_0\_SD\_SZ\_01 - SEZIONI TRASVERSALI. TAVOLA 1/4  
 PD\_0\_V11\_VCS11\_0\_SD\_SZ\_02 - SEZIONI TRASVERSALI. TAVOLA 2/4  
 PD\_0\_V11\_VCS11\_0\_SD\_SZ\_03 - SEZIONI TRASVERSALI. TAVOLA 3/4  
 PD\_0\_V11\_VCS11\_0\_SD\_SZ\_04 - SEZIONI TRASVERSALI. TAVOLA 4/4

**CARATTERISTICHE DEI MATERIALI**  
 PER CARATTERISTICHE DEI MATERIALI VEDERE ELABORATO:  
 PD\_0\_000\_00000\_0\_GE\_TB\_01 - TABELLA MATERIALI E CLASSI DI ESPOSIZIONE CALCESTRUZZO


**NOTE**  
 \_TUTTE LE MISURE SONO ESPRESSE IN CENTIMETRI  
 \_TUTTE LE QUOTE ALTIMETRICHE SONO ESPRESSE IN METRI s.l.m.  
 \_TUTTI GLI ANGOLI SONO ESPRESSE IN GRADI SESSADECIMALI  
 \_TUTTE LE PROGRESSIVE SONO ESPRESSE IN CHILOMETRI  
 \_TUTTE LE COORDINATE SONO ESPRESSE IN METRI

PLANIMETRIA DI PROGETTO SCALA 1:250

MURO TIPO -2-

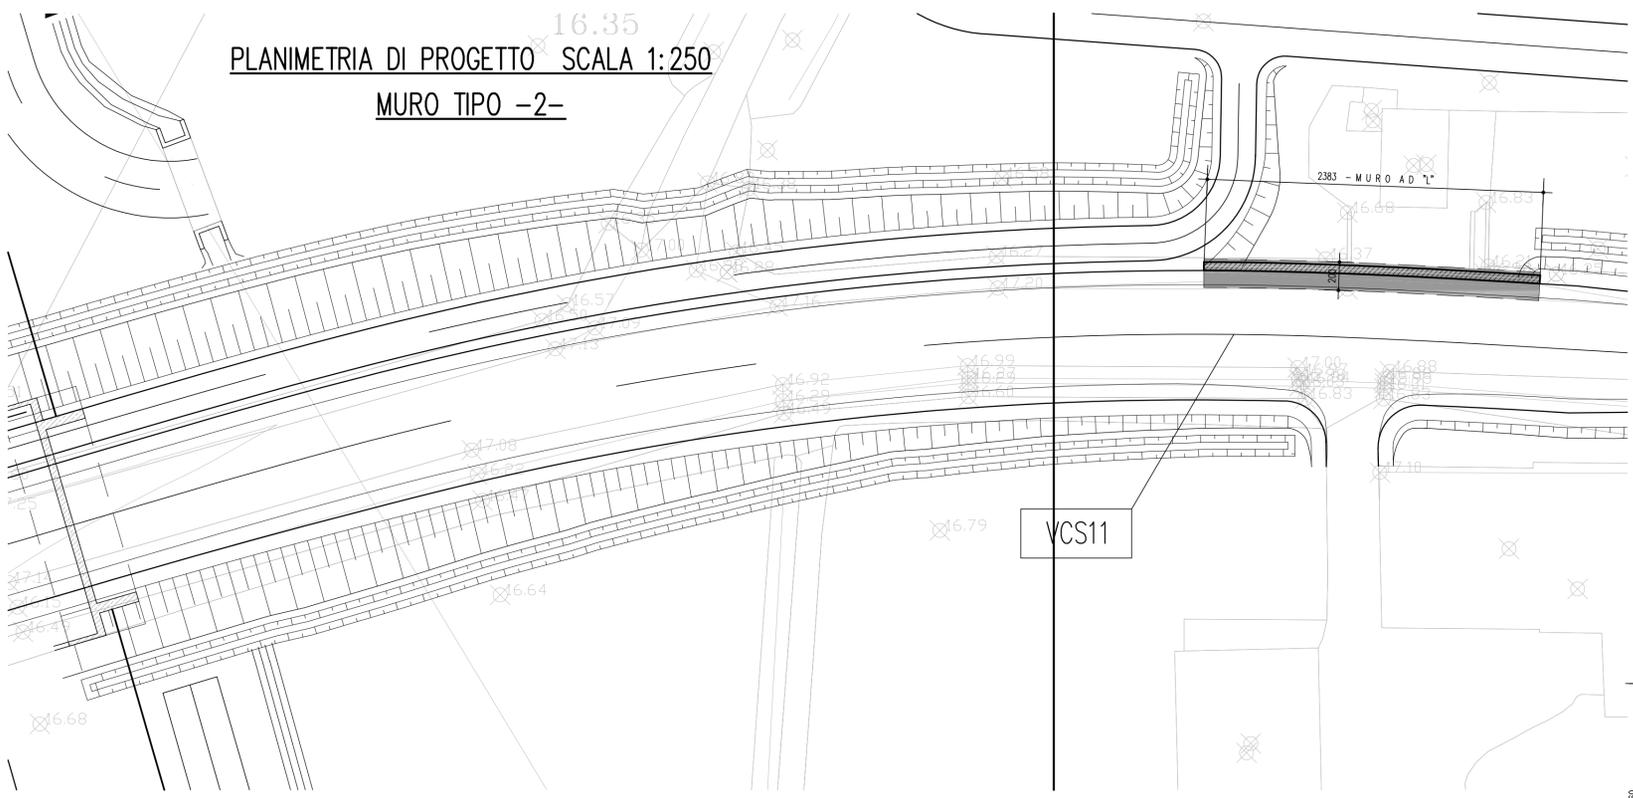

MURO TIPO -2-  
CARPENTERIA SCALA 1:25

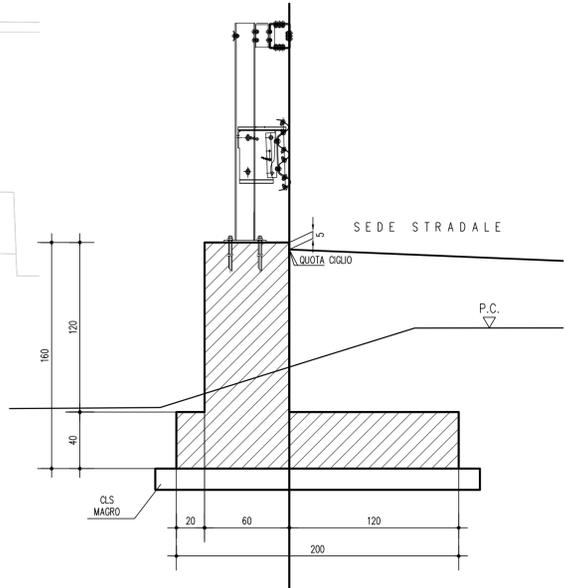

IL CONCEDENTE: Regione Emilia-Romagna

IL CONCESSIONARIO: ARC AUTOSTRADA REGIONALE CISPADANA

**AUTOSTRADA REGIONALE CISPADANA**  
 DAL CASELLO DI REGGIOLO-ROLO SULLA A22  
 AL CASELLO DI FERRARA SUD SULLA A13  
 CODICE C.U.P. E81B0800060009

**PROGETTO DEFINITIVO**

ASSE AUTOSTRADALE (COMPRESIVO DEGLI INTERVENTI LOCALI DI COLLEGAMENTO VIARIO AL SISTEMA AUTOSTRADALE)

PROGETTAZIONE STRADALE  
 VIABILITA' INTERFERITA  
 V11 - CAVALCAVIA SP 11 DIREZIONE MIRANDOLA  
 MURI DI SOSTEGNO - DISEGNO D'INSIEME

IL PROGETTISTA: PIACENTINI INGEGNERI S.r.l.  
 Ing. Luca Piacentini  
 Albo Ing. Bologna n° 4152

RESPONSABILE INTEGRAZIONE PRESTAZIONI SPECIALISTICHE: Ing. Emilio Salsi  
 Albo Ing. Reggio Emilia n° 945

IL CONCESSIONARIO: Autostrada Regionale Cispadana S.p.A.  
 IL PRESIDENTE: Graziano Patruzzini

Stampa: *Patruzzini*

G					
F					
E					
D					
C					
B					
A	17.04.2012	Emissione		Alianelli	Piacentini Salsi
REV.	DATA	DESCRIZIONE	REDAZIONE	CONTROLLO	APPROVAZIONE
IDENTIFICAZIONE ELABORATO					
NUM. PROSP.	GRUPPO	CODICE OPERA	TRATTO OPERA	ANNO	TIPO ELABORATO
1636	PD	0	V11	VCS11	0
DATA: MAGGIO 2012					
SCALA: varie					