

PROSPETTO

scala 1:200

25.00

97.00

47.00

25.00


STALCIO PLANIMETRICO

scala 1:200

PLANIMETRIA D'INQUADRAMENTO

scala 1:200

KEY PLAN

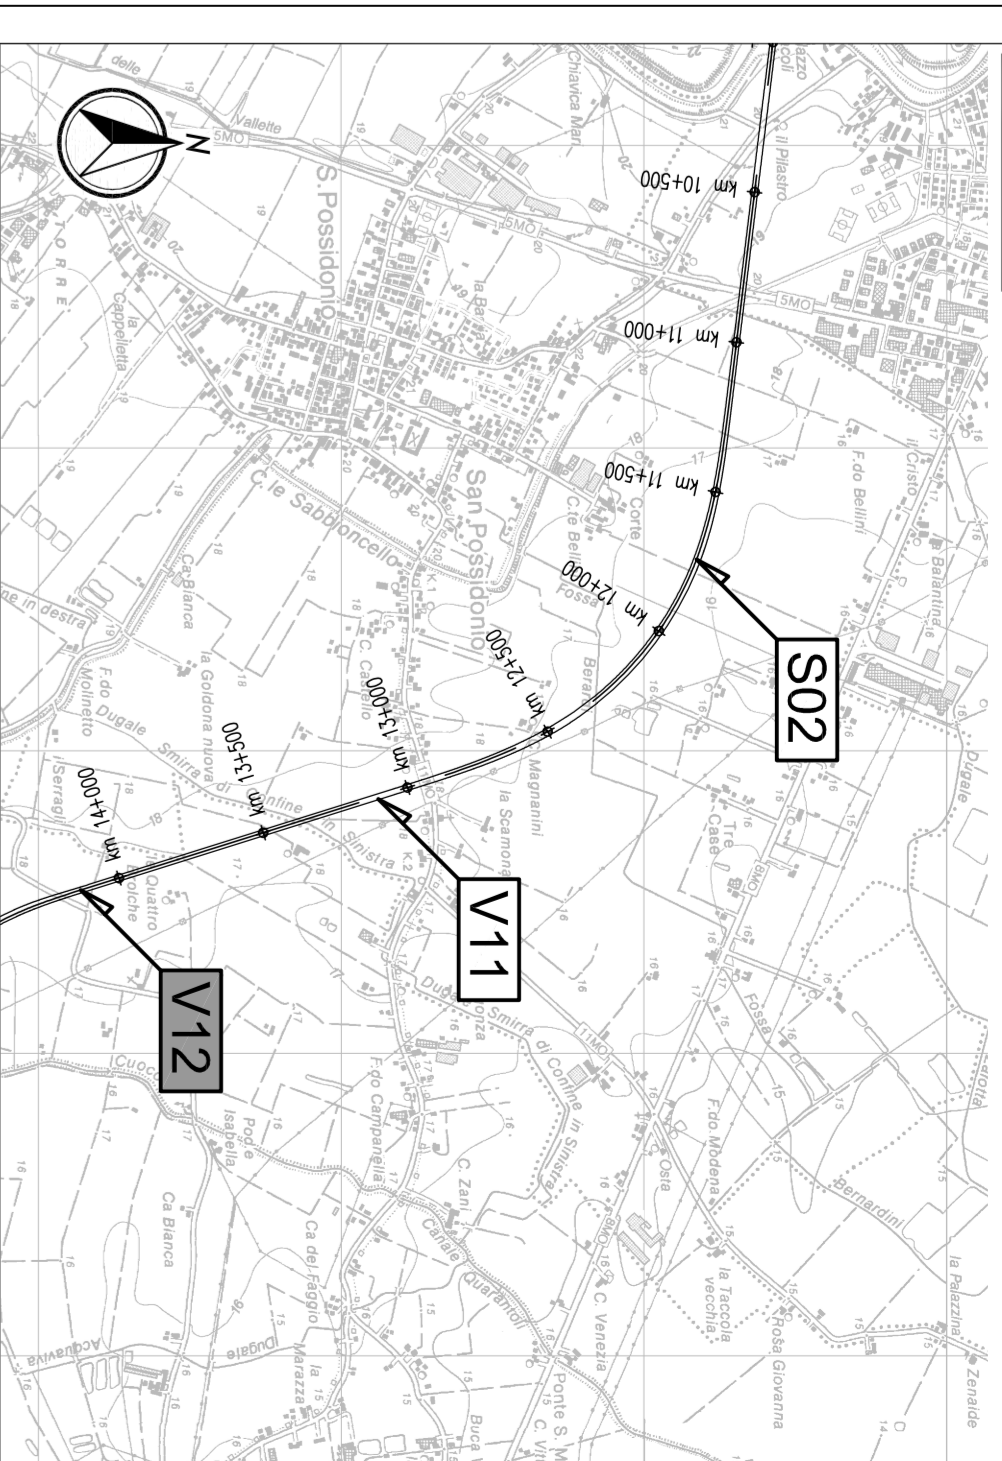

LEGENDA

ELABORATI DI RIFERIMENTO

CARATTERISTICHE DEI MATERIALI

NOTE

REGIONE Emilia-Romagna

ARCI

AUTOSTRADA REGIONALE CISPADANA  
DAL CASELLO DI REGGIOLO-SUD SULLA A22  
AL CASELLO DI FERRARA-SUD SULLA A13

PROGETTO DEFINITIVO

ASSE AUTOSTRADALE (COMPENSIVO DEGLI INTERVENTI LOCALI  
DI COLLEGAMENTO VIARIO AL SISTEMA AUTOSTRADALE)

VIALE INTERFERIA  
VIALE INTERFERIA  
V12 - CANALCINA VIA DEI PACATI  
INQUADRAMENTO DELL'OPERA E PROSPETTO

A	17/04/2012	ELABORAZIONE	SCALONZI	LIBERELLI DE FENIZIO	SCALESI	19/04/MAGGIO 2012
B						
C						
D						
E						
F						
G						