

**CARATTERISTICHE DEI MATERIALI**

**NOTE**

IL CONCESSIONARIO  
**ARC** AUTOSTRADA REGIONALE CISPADANA


IL CONCESSIONARIO  
**Regione Emilia-Romagna**

**AUTOSTRADA REGIONALE CISPADANA**  
 DAL CASELLO DI REGGIOLO-ROLO SULLA A22  
 AL CASELLO DI FERRARA SUD SULLA A13  
 CODICE C.U.P. E81B0800060009

**PROGETTO DEFINITIVO**

**ASSE AUTOSTRADALE (COMPRESIVO DEGLI INTERVENTI LOCALI DI COLLEGAMENTO VIARIO AL SISTEMA AUTOSTRADALE)**

PROGETTAZIONE STRADALE  
 VIABILITA' INTERFERITA  
 V12 - CAVALCAVIA VIA DEI PRATI  
 PLANIMETRIA SEGNALETICA STRADALE

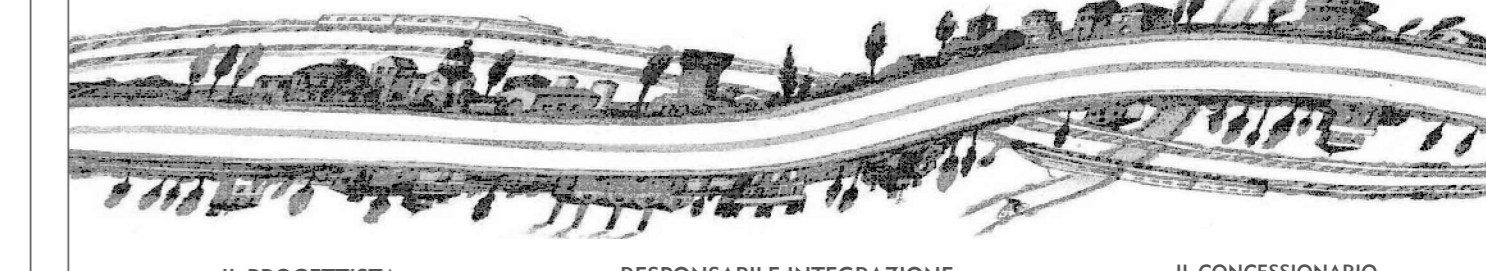

IL PROGETTISTA  
 Ing. Antonio De Fazio  
 Albo Ing. Bologna n° 3696

RESPONSABILE INTEGRAZIONE PRESTAZIONI SPECIALISTICHE  
 Ing. Emilio Salsi  
 Albo Ing. Reggio Emilia n° 945

IL CONCESSIONARIO  
 Autostrada Regionale Cispadana S.p.A.  
 IL PRESIDENTE  
 Cristiano Pattuzzi

G									
F									
E									
D									
C									
B									
A	17.04.2012	EMISSIONE						LUCARELLI DE FAZIO	SALSI
REV.	DATA	DESCRIZIONE						REDAZIONE	CONTROLLO
IDENTIFICAZIONE ELABORATO		GRUPPO		CODICE OPERA		TIPO ELABORATO		PROGRESSIVO	
N. PROZ. 1656		V12		VCS12		SD		03	
DATA: MAGGIO 2012		SCALA: 1:2000							

**SEGNALETICA ORIZZONTALE ASSE PRINCIPALE - STRADA TIPO F2**

Striscia laterale sinistra spessore 15 cm

Striscia di mezzzeria spessore 12 cm

Striscia laterale destra spessore 15 cm

scala di stampa 1:1