


No. SEZIONI	1	2	3	4	5	6	7	8	9	10	11	12	13
DISTANZE PROGRESSIVE	0,000	16,513	23,777	30,537	40,507	62,483	83,037	95,437	99,885	135,560	176,871	207,721	271,119
DISTANZE PARZIALI		16,513	7,264	6,760	10,400	21,106	20,994	10,400	5,648	36,475	41,311	30,251	9,998
QUOTE TERRENO	17,106	16,481	16,482	16,516	16,509	16,611	16,624	16,617	16,604	16,475	16,466	16,345	16,777
QUOTE PROGETTO	17,246	16,991	17,013	17,046	17,098	17,200	17,098	17,046	17,018	16,826	16,718	16,390	16,800
ETOMETRICHE	0												
AND. PLAN.	L=16,51		R=25,00 L=7,26		L=75,31		L=36,47 R=25,00 L=30,25		L=41,31		R=25,00 L=10,00		
AND. CIGLI													

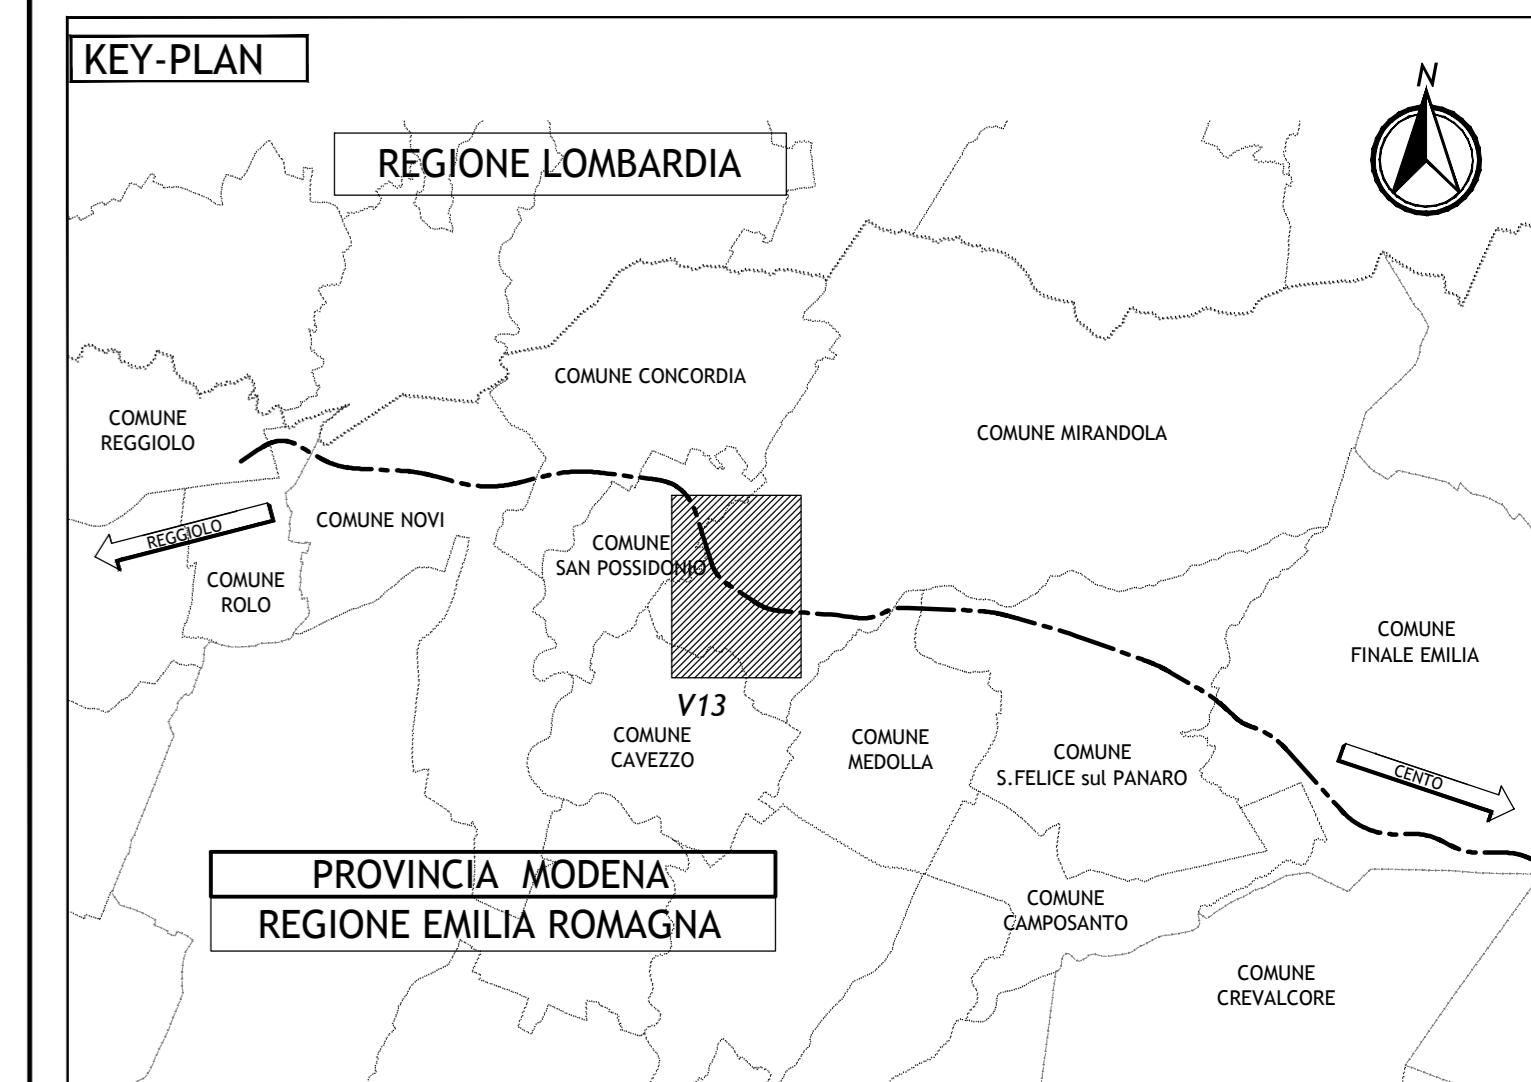

**LEGENDA**

**ELABORATI DI RIFERIMENTO**

- PD\_0\_0000\_0000\_GE\_KT\_01 - ELENCO NORMATIVE DI RIFERIMENTO
- PD\_0\_0000\_0000\_GE\_KT\_02 - VITA UTILE E CLASSI D'USO DELLE OPERE
- PD\_0\_V00\_VST00\_0\_SD\_ST\_01 - SEZIONI TIPO STRADE PODERALI PER SOTTOVIA E CAVALCATA
- PD\_0\_V00\_VST00\_0\_DM\_TP\_01 - SOTTOVIA PODERALI - IMPERMEABILIZZAZIONE
- PD\_0\_V00\_VST00\_0\_SD\_TP\_01 - POLIFORA IMPIANTI AUTOSTRADALI IN CORRISPONDENZA SOTTOVIA PODERALI
- PD\_0\_V00\_VST00\_0\_SD\_PC\_01 - PARTICOLARI IDRAULICI
- PD\_0\_V00\_VST00\_0\_DM\_TP\_07 - SOTTOVIA E MURI - PARAPETTI
- PD\_0\_V13\_VCS13\_0\_SD\_PT\_01 - PLANIMETRIA STATO DI FATTO E DI TRACCIAMENTO
- PD\_0\_V13\_VCS13\_0\_SD\_PZ\_01 - PLANIMETRIA DI PROGETTO
- PD\_0\_V13\_VST10\_0\_DM\_CA\_01 - MANUFATTO SCATOLARE - PIANTE E SEZIONI
- PD\_0\_V13\_VST10\_0\_DM\_CA\_02 - MANUFATTO SCATOLARE - SEZIONI TRASVERSALI
- PD\_0\_V13\_VCS13\_0\_SD\_RT\_01 - RELAZIONE TECNICA DESCRITTIVA DEL TRACCIATO ED IDRAULICA
- PD\_0\_V13\_VST10\_0\_DM\_RC\_01 - RELAZIONE DI CALCOLO

**NOTE**

- TUTTE LE QUOTE SONO ESPRESSE IN METRI
- TUTTE LE QUOTE ALTIMETRICHE SONO ESPRESSE IN METRI s.l.m.
- TUTTI GLI ANGOLI SONO ESPRESI IN GRADI SESSAGESIMALI

IL CONCEDENTE: Regione Emilia-Romagna

IL CONCESSIONARIO: ARCA AUTOSTRADA REGIONALE CISPADANA

### AUTOSTRADA REGIONALE CISPADANA DAL CASELLO DI REGGIOLO-ROLO SULLA A22 AL CASELLO DI FERRARA SUD SULLA A13

CODICE C.U.P. E81B0800060009

**PROGETTO DEFINITIVO**

ASSE AUTOSTRADALE (COMPRESIVO DEGLI INTERVENTI LOCALI DI COLLEGAMENTO VIARIO AL SISTEMA AUTOSTRADALE)  
PROGETTAZIONE STRADALE

VIABILITA' INTERFERITA  
V13 - SOTTOVIA PODERALE ALLA PK 15+265  
PROFILO LONGITUDINALE

IL PROGETTISTA: Alpiqa

RESPONSABILE INTEGRAZIONE PRESTAZIONI SPECIALISTICHE: Ing. Emilio Salsi

IL CONCESSIONARIO: ARCA

G													
F													
E													
D													
C													
B													
A	17.04.2012	EMISSIONE								Ing. Magagnoli	Ing. Bonfanti	Ing. Salsi	
IDENTIFICAZIONE ELABORATO													
NO. PROSP.	FILE	DATA	DATA	DATA	DATA	DATA	DATA	DATA	DATA	DATA	DATA	DATA	DATA
1	0	17/13	17/13	17/13	17/13	17/13	17/13	17/13	17/13	17/13	17/13	17/13	17/13
MAGGIO 2012													SCALA 1:500/50