




PLANIMETRIA STATO DI FATTO 1:1000

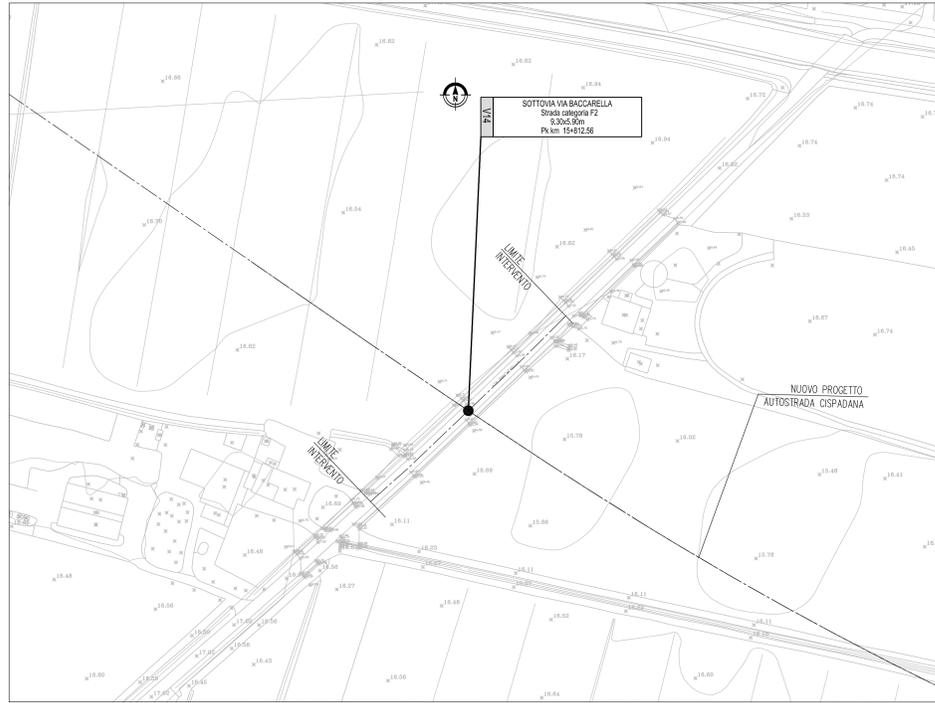


PLANIMETRIA DI TRACCIAMENTO SCALA 1:1000

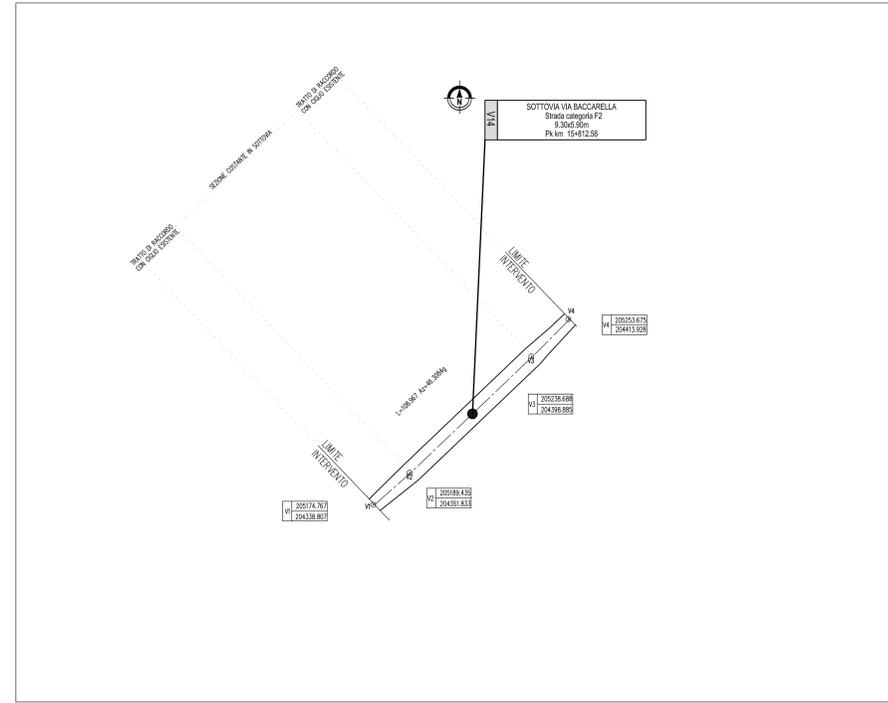


PLANIMETRIA DI PROGETTO SCALA 1:1000

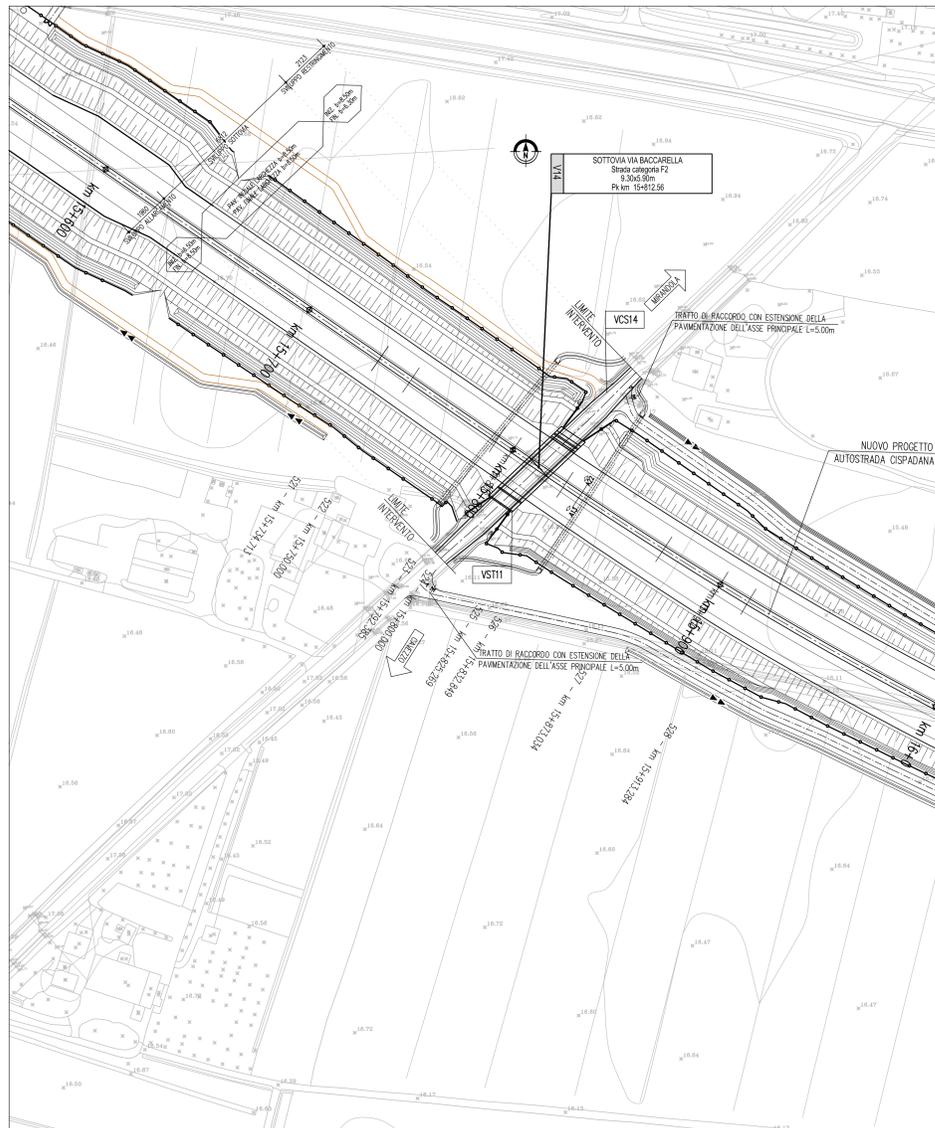


SEGNALETICA DI PROGETTO SCALA 1:1000

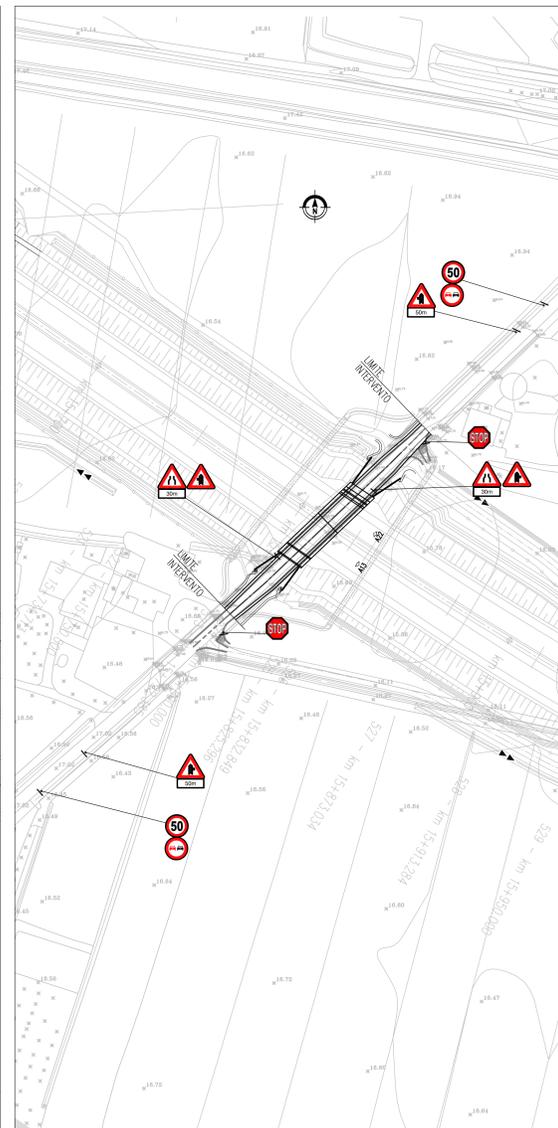



SEZIONE STRADALE TIPO 1:50

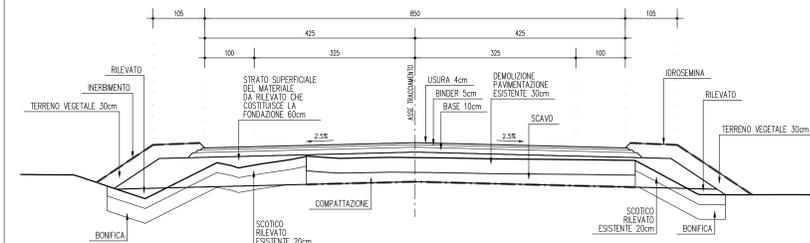

SEZIONE STRADALE TIPO CON MOVIMENTAZIONE MATERIALI 1:50

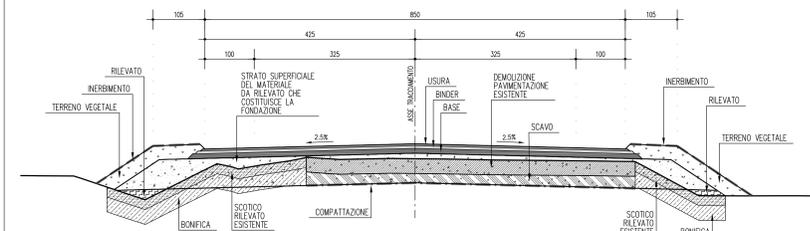

SEZIONE TRASVERSALE SOTTOVIA 1:50

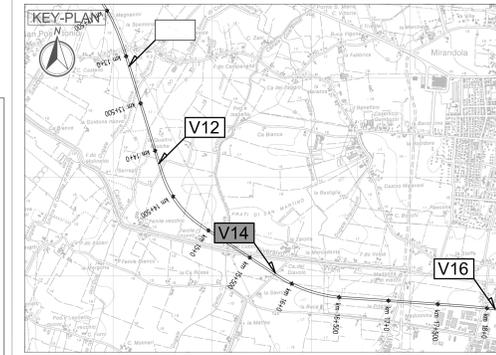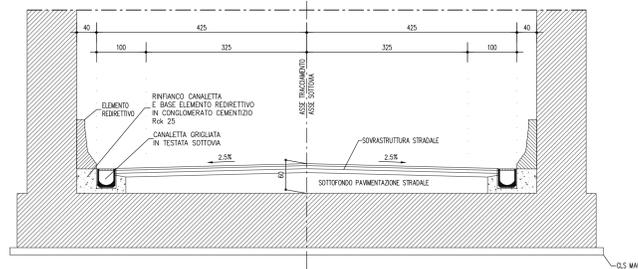

LEGENDA

- LIMITE INTERVENTO
- ← SVILUPPO VIABILITA' MINORE
- VERTICE PLANIMETRICO

ELABORATI DI RIFERIMENTO

PD_0_000_0000_0_GE_KT_01 - ELENCO NORMATIVE DI RIFERIMENTO
 PD_0_000_0000_0_GE_KT_02 - VITA UTILE E CLASSI DI USO DELLE OPERE
 PD_0_V00_05T00_0_OM_ST_01 - SEZIONI TIPO - VIABILITA' CATEGORIA F2, Tavola 1/2
 PD_0_V00_05T00_0_OM_ST_02 - SEZIONI TIPO - VIABILITA' CATEGORIA F2, Tavola 2/2

CARATTERISTICHE DEI MATERIALI

PER CARATTERISTICHE DEI MATERIALI VEDERE ELABORATO:
 PD_0_000_0000_0_GE_TB_01 - TABELLA MATERIALI E CLASSI DI ESPOSIZIONE CALCESTRUZZO

NOTE

- _TUTTE LE MISURE SONO ESPRESSE IN CENTIMETRI
- _TUTTE LE QUOTE ALTIMETRICHE SONO ESPRESSE IN METRI s.l.m.
- _TUTTI GLI ANGOLI SONO ESPRESSE IN GRADI SESSADECIMALI
- _TUTTE LE PROGRESSIVE SONO ESPRESSE IN CHILOMETRI
- _TUTTE LE COORDINATE SONO ESPRESSE IN METRI

MOVIMENTI MATERIA

LAVORAZIONE	QUANTITA'
USURA	mq
BINDER	mq
BASE	mq
FONDAZIONE	mq
SCOTICO	mq
BONIFICA	mq
RILEVATO	mq
SCAFO	mq
COMPATTAZIONE	mq
TERRENO VEGETALE	mq
INERIMENTO	mq

IL CONCESSIONARIO
Regione Emilia-Romagna
ARC AUTOSTRADA REGIONALE CISPADANA

AUTOSTRADA REGIONALE CISPADANA DAL CASELLO DI REGGIOLO-ROLO SULLA A22 AL CASELLO DI FERRARA SUD SULLA A13
 CODICE C.U.P. E8180800000009

PROGETTO DEFINITIVO

ASSE AUTOSTRADALE (COMPRESIVO DEGLI INTERVENTI LOCALI DI COLLEGAMENTO VIARIO AL SISTEMA AUTOSTRADALE)

PROGETTAZIONE STRADALE
 VIABILITA' INTERFERITA
 V14 - SOTTOVIA VIA BACCARELLA
 PLANIMETRIA DI PROGETTO, TRACCIAMENTO E STATO DI FATTO

IL PROGETTISTA
 PIACENTINI INGEGNERI S.r.l.
 Ing. Luca Piacentini
 Albo Ing. Bologna n° 4152

RESPONSABILE INTEGRAZIONE PRESTAZIONI SPECIALISTICHE
 Ing. Emilio Salsi
 Albo Ing. Reggio Emilia n° 945

IL CONCESSIONARIO
 Autostar Regionale Casadani S.p.A.
 & INGEGNERI QUARANTINI

17.04.2012 Emissione
 17.04.2012 Emissione

IDENTIFICAZIONE ELABORATO
 DATA: 17.04.2012
 DESCRIZIONE: EMISSIONE
 REDAZIONE: Manfredini Piacentini Salsi
 APPROVAZIONE: APPROVAZIONE

SCALE: 1:1000