

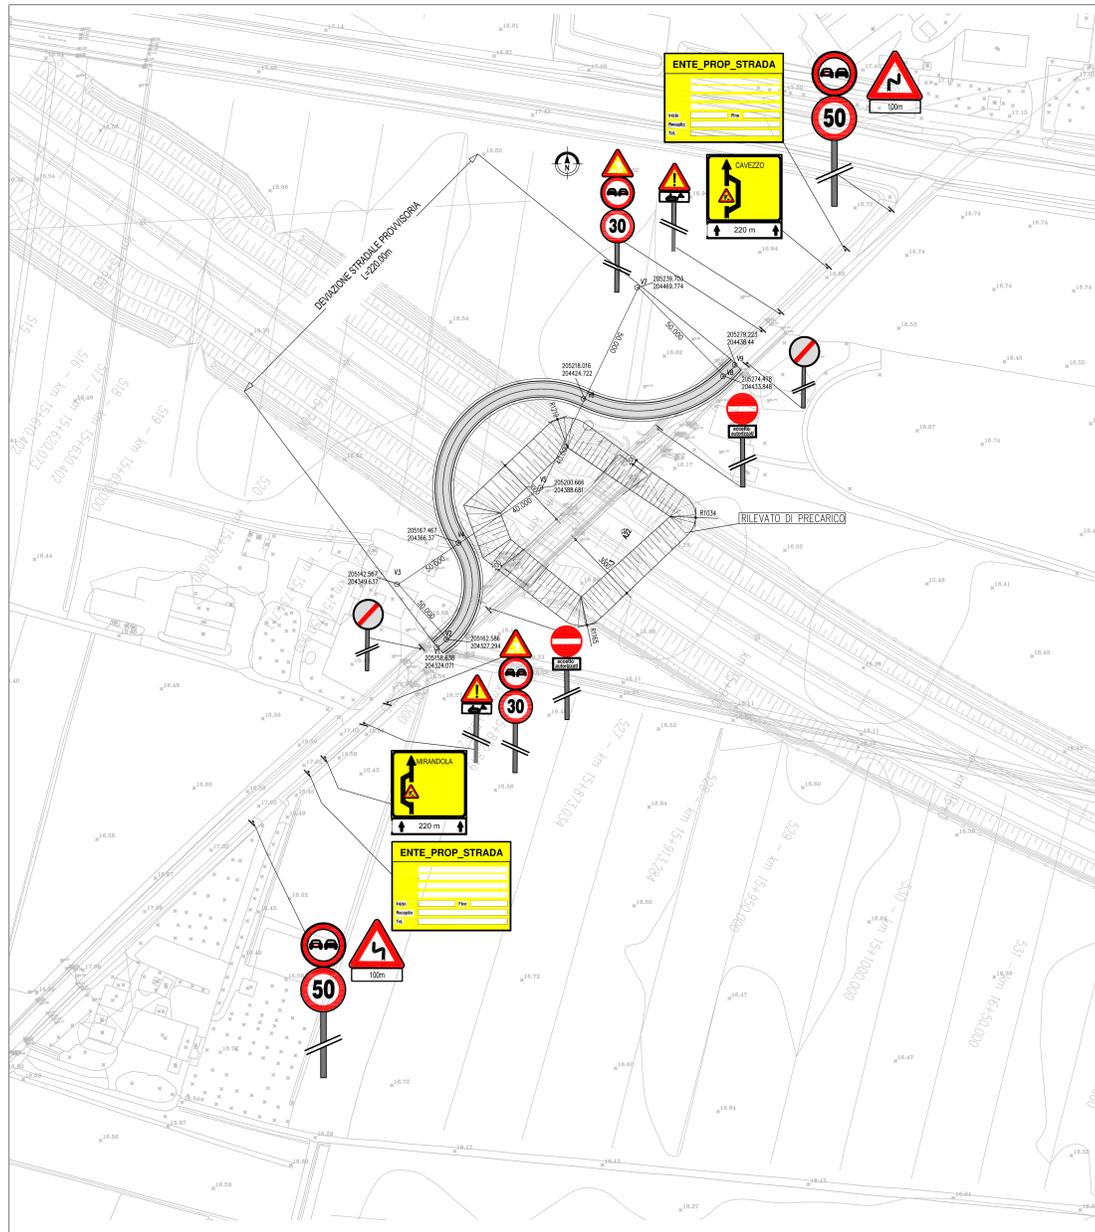




PLANIMETRIA DI PROGETTO E TRACCIAMENTO DEVIAZIONE STRADALE PROVVISORIA SCALA 1:1000

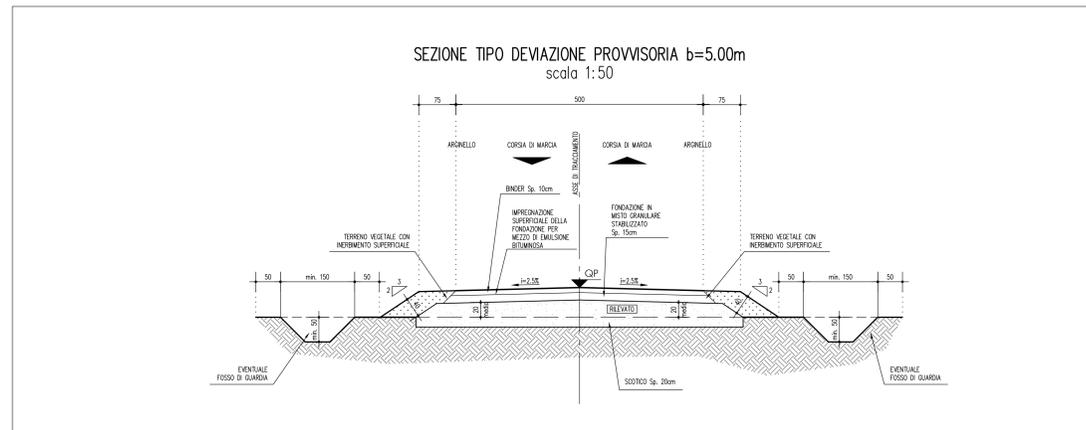

PLANIMETRIA DI PROGETTO PRECARICO SCALA 1:500

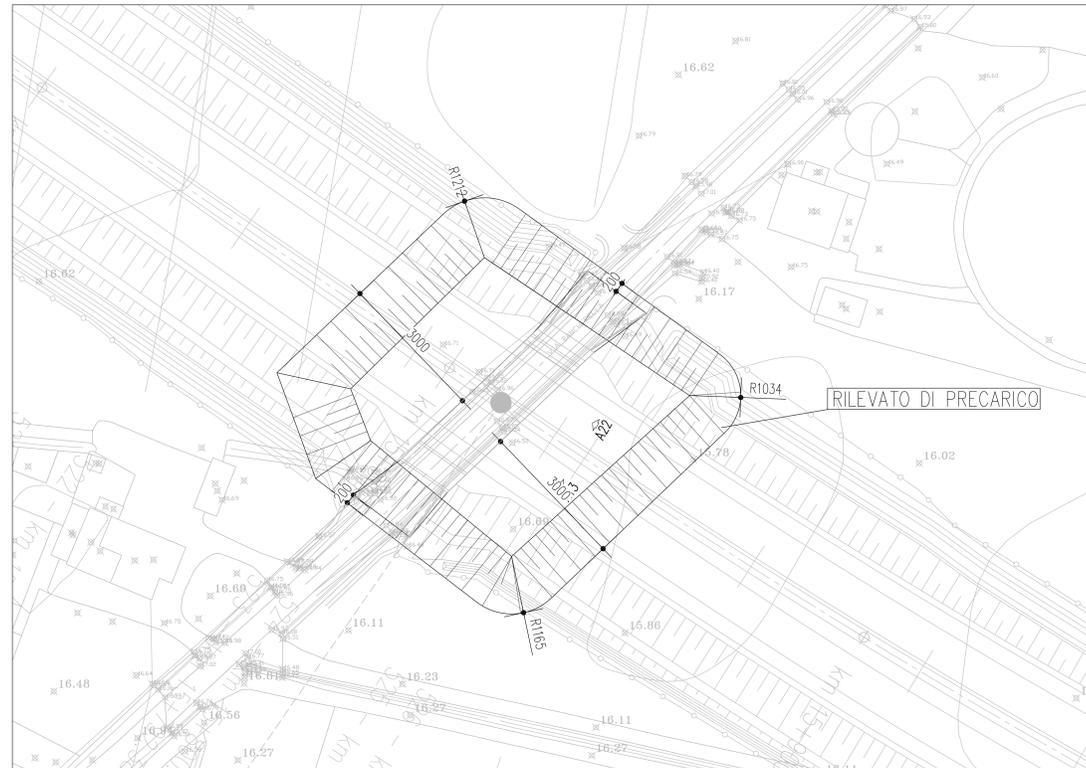

SEZIONE TIPO DI PRECARICO SCALA 1:100

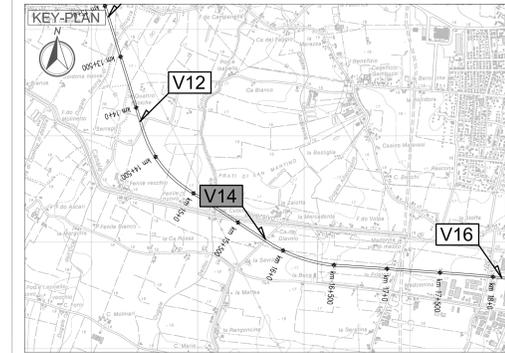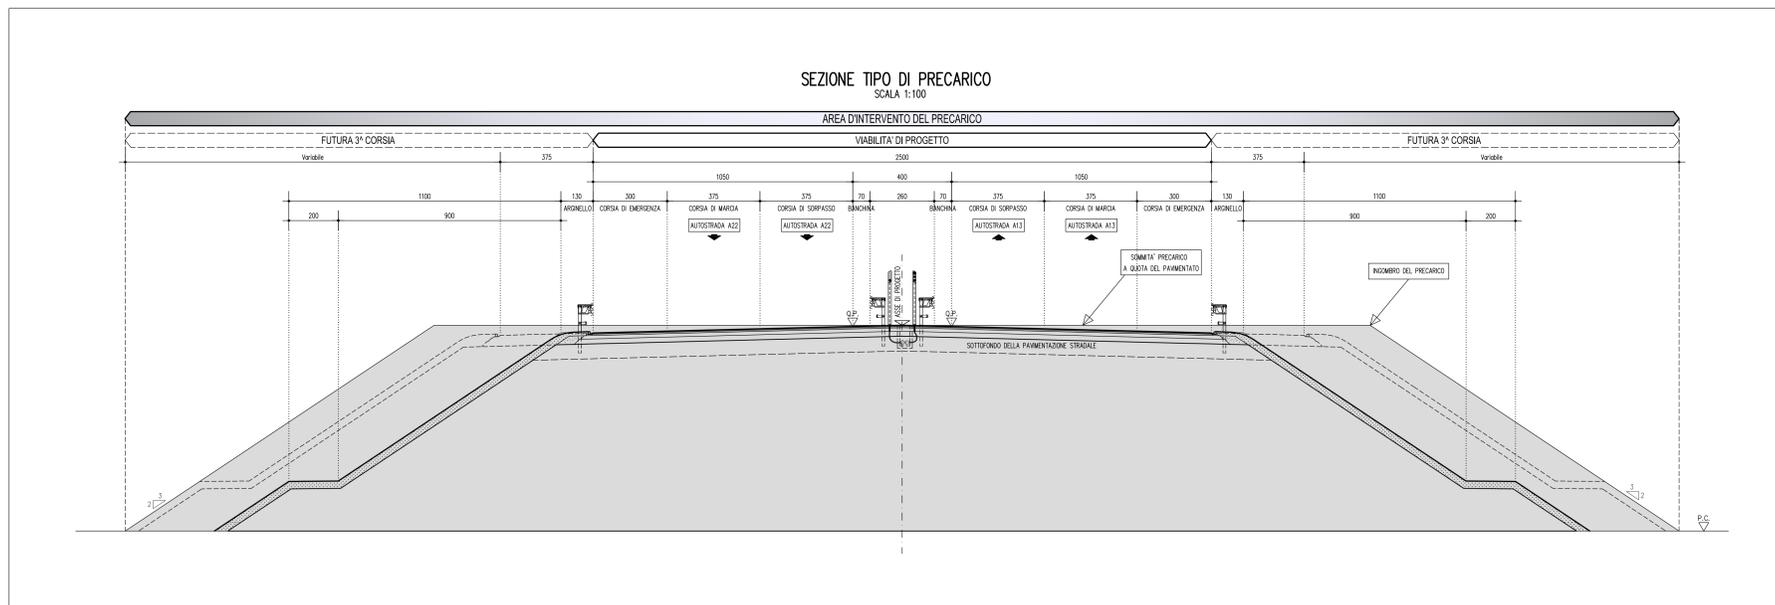

LEGENDA

- DEVIAZIONE STRADALE PROVVISORIA
- VERTICE PLANIMETRICO

ELABORATI DI RIFERIMENTO

PD_0_000_0000_0_GE_KT_01 - ELENCO NORMATIVE DI RIFERIMENTO
 PD_0_000_0000_0_GE_KT_02 - VITA UTILE E CLASSI DI USO DELLE OPERE
 PD_0_V00_05T00_0_OM_ST_01 - SEZIONI TIPO - VIABILITA' CATEGORIA F2, Tavola 1/2
 PD_0_V00_05T00_0_OM_ST_02 - SEZIONI TIPO - VIABILITA' CATEGORIA F2, Tavola 2/2

CARATTERISTICHE DEI MATERIALI

PER CARATTERISTICHE DEI MATERIALI VEDERE ELABORATO:
 PD_0_000_0000_0_GE_TB_01 - TABELLA MATERIALI E CLASSI DI ESPOSIZIONE CALCESTRUZZO

NOTE

- TUTTE LE MISURE SONO ESPRESSE IN CENTIMETRI
- TUTTE LE QUOTE ALTIMETRICHE SONO ESPRESSE IN METRI s.l.m.
- TUTTI GLI ANGOLI SONO ESPRESSE IN GRADI SESSADECIMALI
- TUTTE LE PROGRESSIVE SONO ESPRESSE IN CHILOMETRI
- TUTTE LE COORDINATE SONO ESPRESSE IN METRI

IL CONCESSIONARIO

Regione Emilia-Romagna

IL CONCESSIONARIO

ARC
 AUTOSTRADA
 REGIONALE
 CISPADANA

AUTOSTRADA REGIONALE CISPADANA
 DAL CASELLO DI REGGIOLO-ROLO SULLA A22
 AL CASELLO DI FERRARA SUD SULLA A13

PROGETTO DEFINITIVO

ASSE AUTOSTRADALE (COMPRESIVO DEGLI INTERVENTI LOCALI DI COLLEGAMENTO VIARIO AL SISTEMA AUTOSTRADALE)

PROGETTAZIONE STRADALE
 VIABILITA' INTERFERITA
 V14 - SOTTOVIA VIA BACCARELLA
 DEVIAZIONI PROVVISORIE E FASI DI REALIZZAZIONE



IL PROGETTISTA
 PIACENTINI INGEGNERI S.r.l.
 Ing. Luca Piacentini
 Albo Ing. Bologna n° 4152

RESPONSABILE INTEGRAZIONE
 PRESTAZIONI SPECIALISTICHE
 Ing. Emilio Salsi
 Albo Ing. Reggio Emilia n° 945

IL CONCESSIONARIO
 Autostada Regionale
 Cispadana S.p.A.
 & PRECEDENTI
 QUINERO PISTARI

G									
F									
E									
D									
C									
B									
A	17.04.2012	Emissione							
REV.	DATA	DESCRIZIONE	REDAZIONE	CONTROVERE	APPROVAZIONE				
IDENTIFICAZIONE ELABORATO	DATA	DESCRIZIONE	REDAZIONE	CONTROVERE	APPROVAZIONE				
1/1	17.04.2012	PROGETTO DEFINITIVO	Manfredini	Piacentini	Salsi				
1/1	17.04.2012	PROGETTO DEFINITIVO	Manfredini	Piacentini	Salsi				

1:500 MAGGIO 2012
 VARIE