


**COROGRAFIA**  
 Base carta: Carta Tecnica Regionale 1:10.000  
 Scala 1 : 20.000

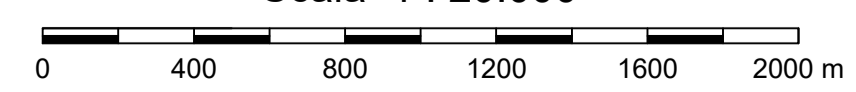


**LEGENDA**

Simbologia	Descrizione delle opere
	VIABILITA' INTERESSATA DAL PASSAGGIO DEI MEZZI D'OPERA: STRADA ASFALTATA. STRADE NON OGGETTO DI INTERVENTI
	ADEGUAMENTO DELLA VIABILITA' ESISTENTE STERRATA INTERESSATA DAL PASSAGGIO DEI MEZZI D'OPERA DA MANTENERE AL TERMINE DEI LAVORI
	VIABILITA' STERRATA ESISTENTE INTERESSATA DAL PASSAGGIO DEI MEZZI D'OPERA PER LA POSA DEL CAVIDOTTO
	VIABILITA' STERRATA ESISTENTE INTERESSATA DAL PASSAGGIO DEI MEZZI D'OPERA PER LA POSA DEL CAVIDOTTO
	NUOVA VIABILITA'/ADEGUAMENTO DI QUELLA ESISTENTE ASFALTATA INTERESSATA DAL PASSAGGIO DEI MEZZI D'OPERA DA SMANTELLARE AL TERMINE DEI LAVORI
	VIABILITA' INTERESSATA DAL PASSAGGIO DEI MEZZI D'OPERA: NUOVE STRADE IN PROGETTO PER GLI AEROGENERATORI
	CONFINI COMUNALI
	PIAZZOLA AEROGENERATORE IN PROGETTO
	AREA ADIBITA AL DEPOSITO TEMPORANEO DEL MATERIALE PROVENIENTE DAGLI SCAVI DELLA FASE DI CANTIERE E CHE SARA' RIUTILIZZATO PER LA SISTEMAZIONE FINALE

**GEOREFERENZIAZIONE**

Datum: WGS84 - ETRF 2000  
 Ellissoide: WGS84  
 Proiezione: UTM (Universal Transversal Mercator)  
 Zone: 32N (6° E to 12° E)  
 Longitudine origine: 9° Est  
 Latitudine origine: 0°  
 Falso Est: 500'000.00  
 Falso Nord: 0  
 Fattore di scala: 0.9996 (0,9996 < m < 1,0004)  
 Conversione: Italgo2005 grigliato IGM

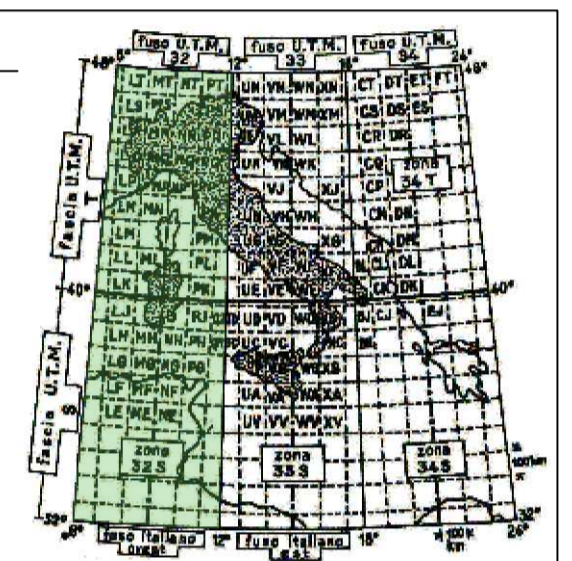

**Comune di Siurgus Donigala**

**Comune di Selegas**

**Regione Sardegna**

**NUOVO IMPIANTO PER LA PRODUZIONE DI ENERGIA DA FONTE EOLICA "PRANU NIEDDU" NEI COMUNI DI SIURGUS DONIGALA E SELEGAS (SU) PROGETTO DEFINITIVO - VER. 2**

**SIURGUS s.r.l.**  
 Via Michelangelo Buonarroti, 39  
 20145 - Milano  
 C.F. e P.IVA 11189260968  
 PEC: siurgus@pec.it

**4 - RILIEVI TOPOGRAFICI E DESCRIZIONE STATO DI FATTO**

**COROGRAFIA**

**STUDIO ROSSO**  
 INGEGNERI ASSOCIATI  
 VIA ROSSELLINO PILEA N. 11 - 10143 - TORINO  
 VIA S. MAGLIAS N. 178 - 09122 - CAGLIARI  
 TEL. +39 011 43 77 242  
 studiorosso@redgalm.it  
 info@sria.it  
 www.sria.it

dott. ing. Roberto SESENNA  
 Ordine degli Ingegneri Provinciali di Torino  
 Posizione n.85301  
 Cod. Fisc. SSN RPT 73612 0966C

dott. ing. Luca DEMURTAS  
 Ordine degli Ingegneri Provinciali di Cagliari  
 Posizione n.208  
 Cod. Fisc. DMRLCU 17E10 E441L

Coordinatore e responsabile delle attività: Dott. Ing. Giorgio Efsio DEMURTAS  
 Consulenza studi ambientali: dott. for. Piero RUBIU  
 SIATER S.r.l. VIA CASALINA 7 - 07100 - GASSIARI

DESCRIZIONE	EMISSIONE	REDDATTO
DATA	APR2022	
COD. LAVORO	5195R	ing. Fabio AMBROGIO
TIPOL. LAVORO	D	
SETTORE	G	
N. ATTIVITA'	04	
TIPOL. ELAB.	CG	
TIPOL. DOC.	T	
ID ELABORATO	01	
VERSIONE	2	

SCALA: 1:20.000