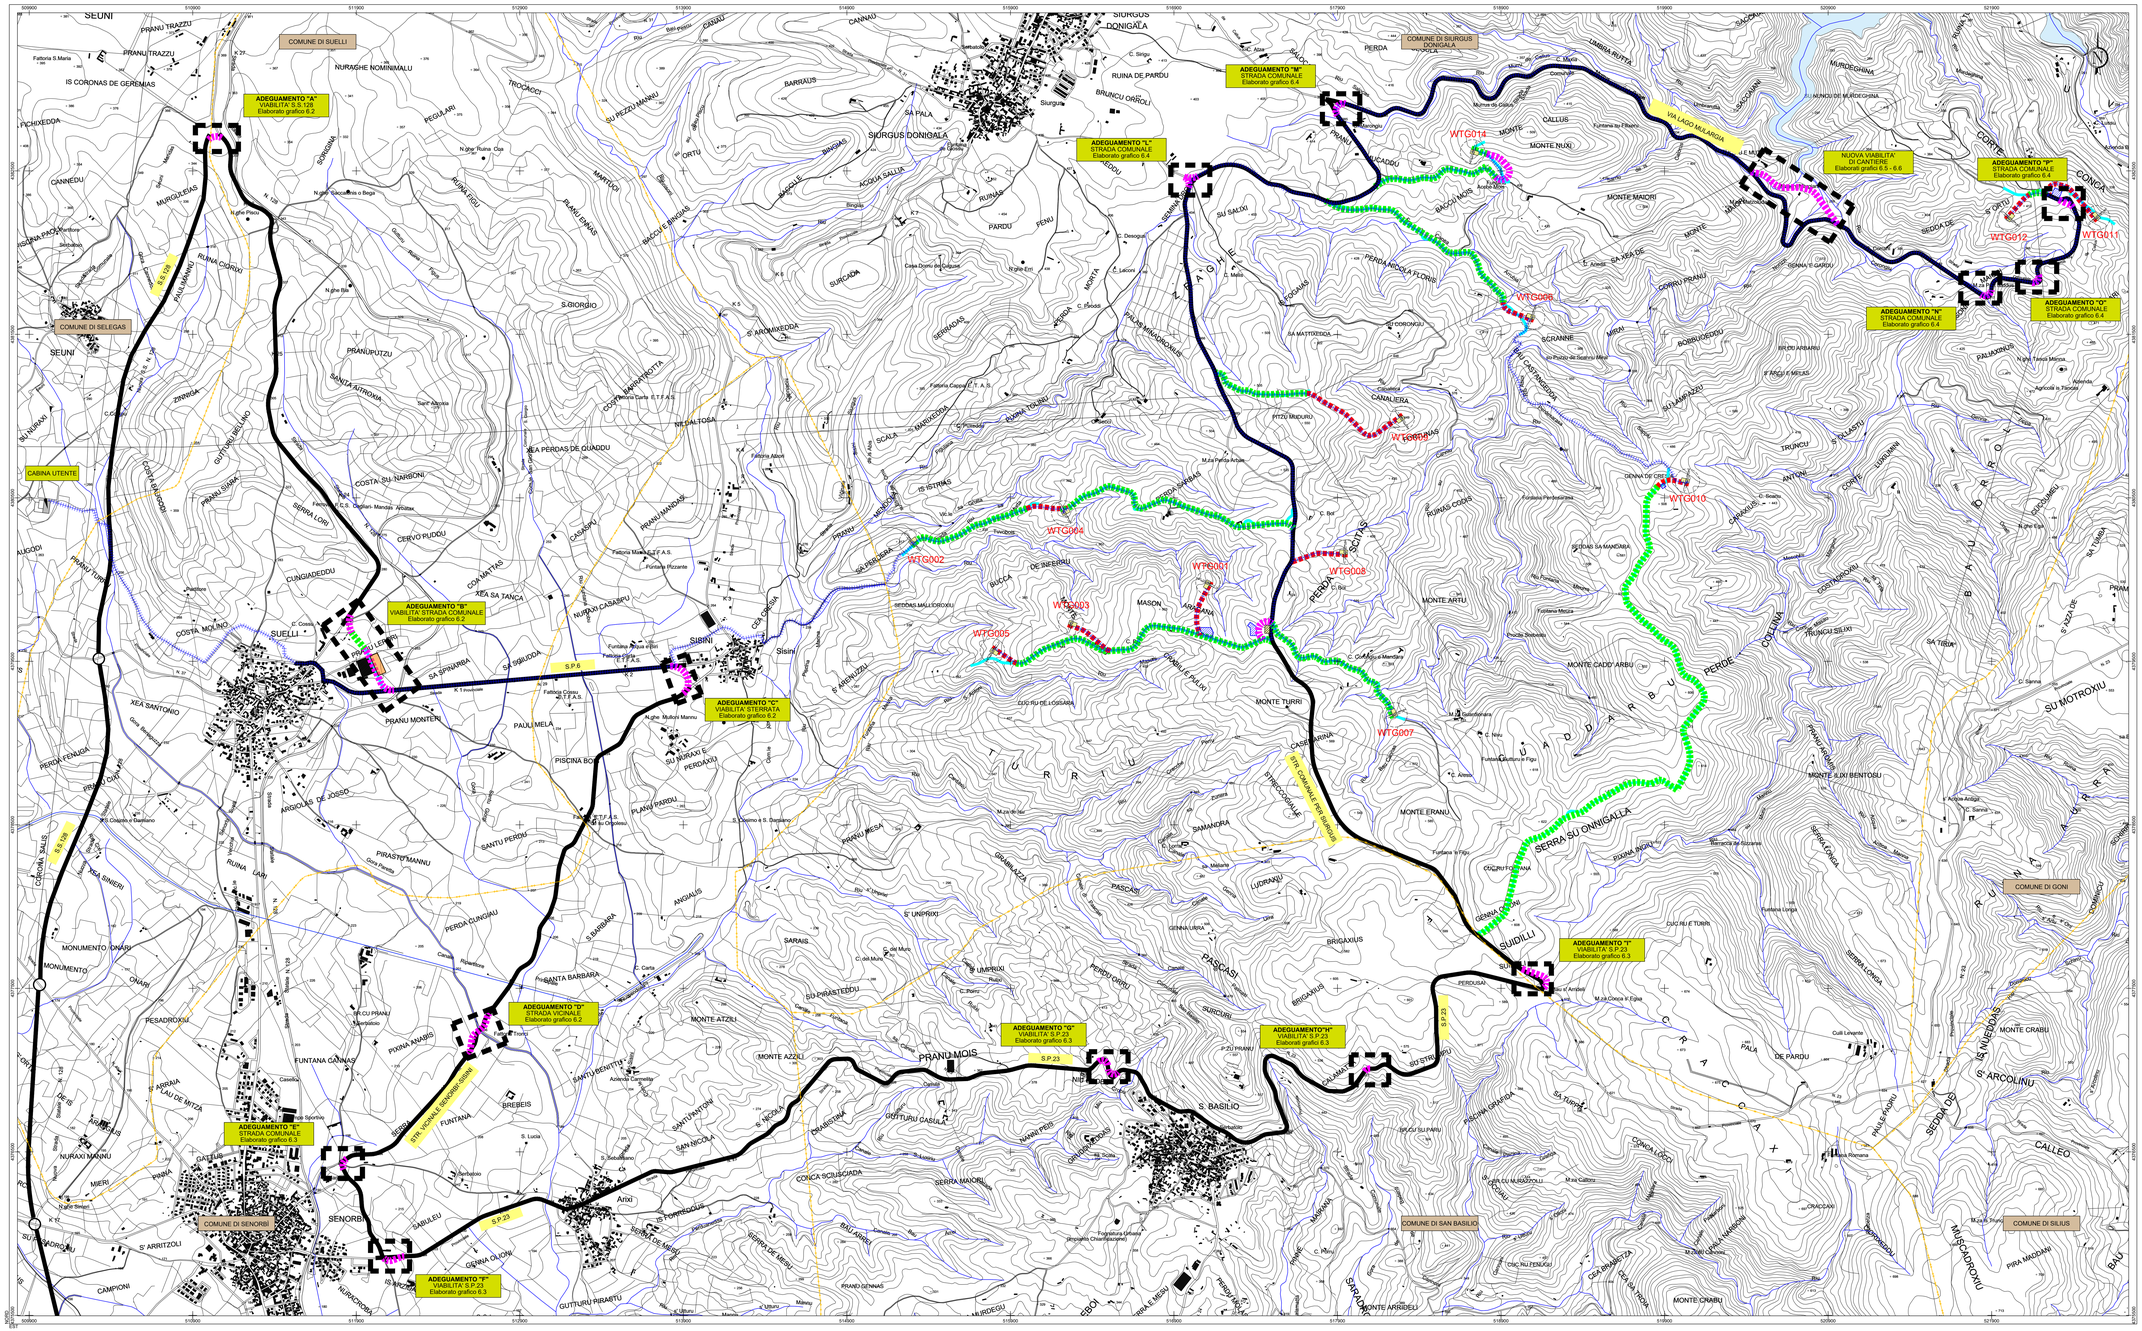

PLANIMETRIA GENERALE DEGLI INTERVENTI SULLA VIABILITÀ
Base carta: Carta Tecnica Regionale 1:10.000

Scala 1 : 10.000

0 200 400 600 800 1000 m

LEGENDA

Simbologia	Descrizione delle opere
	STRADE ASFALTATE INTERESSATE DAL PASSAGGIO DEI MEZZI D'OPERA PER LA REALIZZAZIONE DEGLI INTERVENTI IN PROGETTO
	STRADE STERRATE INTERESSATE DAL PASSAGGIO DEI MEZZI D'OPERA PER LA REALIZZAZIONE DEGLI INTERVENTI IN PROGETTO
	NUOVA VIABILITA' E ADEGUAMENTO DI QUELLA ESISTENTE ASFALTATA INTERESSATA DAL PASSAGGIO DEI MEZZI D'OPERA DA IMMETTERE AL TERMINE DEI LAVORI
	ADEGUAMENTO DELLA VIABILITA' ESISTENTE STERRATA INTERESSATA DAL PASSAGGIO DEI MEZZI D'OPERA DA MANTENERE AL TERMINE DEI LAVORI
	VIABILITA' INTERESSATA DAL PASSAGGIO DEI MEZZI D'OPERA: NUOVE STRADE IN PROGETTO PER GLI AEROGENERATORI
	CAVIDOTTO ELETTRICO DI ALLACCIO ALLA NUOVA SOTTOSTAZIONE IN PROGETTO
	CONFINI COMUNALI
	PIAZZOLA AEROGENERATORE IN PROGETTO

GEOREFERENZIAZIONE

Datum:	WGS84 - ETRF 2000
Ellissoide:	WGS84
Proiezione:	UTM (Universal Trasversal Mercator)
Zone:	32N (6° E to 12° E)
Longitudine origine:	9° Est
Latitudine origine:	0°
False Est:	500'000.00
False Nord:	0
Fattore di scala:	0.9996 (0.9996 = m = 1.0004)
Coversione:	Italgeo2005 grigliato IGM

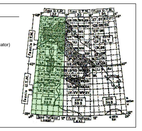

Comune di Siurgus Donigala
Comune di Selegas
Regione Sardegna

NUOVO IMPIANTO PER LA PRODUZIONE DI ENERGIA DA FONTE EOLICA "PRANU NIEDDU" NEI COMUNI DI SIURGUS DONIGALA E SELEGAS (SU)

PROGETTO DEFINITIVO - VER. 2

PROPRIETARIO

SIURGUS s.r.l.
Via Michelangelo Buonarroti, 39
20145 - Milano
C.F. e P.IVA 11189260968
PEC: siurgus@pec.it

OGGETTO

6 - ADEGUAMENTO VIABILITÀ ESISTENTE

PLANIMETRIA GENERALE DEGLI INTERVENTI SULLA VIABILITÀ ESISTENTE DI ACCESSO AL PARCO EOLICO

TIMBRI E FIRME

SPIA S.r.l.
STUDIO ROSSO INGEGNERI ASSOCIATI
Via Bologna n. 148 - 10153 - TORINO
VIA ELMAS,26 TEL. 070 - 20121 - CAGLIARI
TEL. +39 011 40 73 240
info@studiorossoingegneri.it
ssi@pec.it
www.ssi.to

dott. ing. Roberto SESENNA
Ordine degli Ingegneri Provincia di Torino
n. 4789J
Cod. Fisc. SSN RRT 72B21 D 086C

dott. ing. Luca DEMURTAS
Ordine degli Ingegneri Provincia di Cagliari
n. 4789
Cod. Fisc. DMR LCU 77E 01 B354 L

dott. ing. Fabio AMBROGIO
Ordine degli Ingegneri di Torino
Posizione n. 2236
Cod. Fisc. MBR FBA 78B05 B354H

Coordinatore e responsabile delle attività: Dott. ing. Giorgio Efisio DEMURTAS

Consulenza studi ambientali: dott. for. Piero RUBIU
SIATER S.r.l. via GASALA 7 - 07100 - SASSARI

CONSULENZA
Studio Gioed
VIA ELEMOSINA 19 - 09121 - CAGLIARI

CONTROLLO QUALITÀ

DESCRIZIONE	EMISSIONE
DATA	APR2022
CSD. LAVORO	11020R
TIPOL. LAVORO	D
SETTORE	G
N. ATTIVITA'	06
TIPOL. ELAB.	T
TIPOL. DOC.	T
ID ELABORATO	01
VERSIONE	2

REDATTO: ing. Fabio AMBROGIO

CONTROLLATO: ing. Roberto SESENNA

APPROVATO: ing. Luca DEMURTAS

SCALA: 1:10.000

ELABORATO

6.1

Copia non autorizzata © 2011 S.C.