


PLANIMETRIA DI PROGETTO - ADEGUAMENTO "A"

Base carta: Ortofoto google e Carta Tecnica Regionale 1:10.000



Scala 1 : 1.000

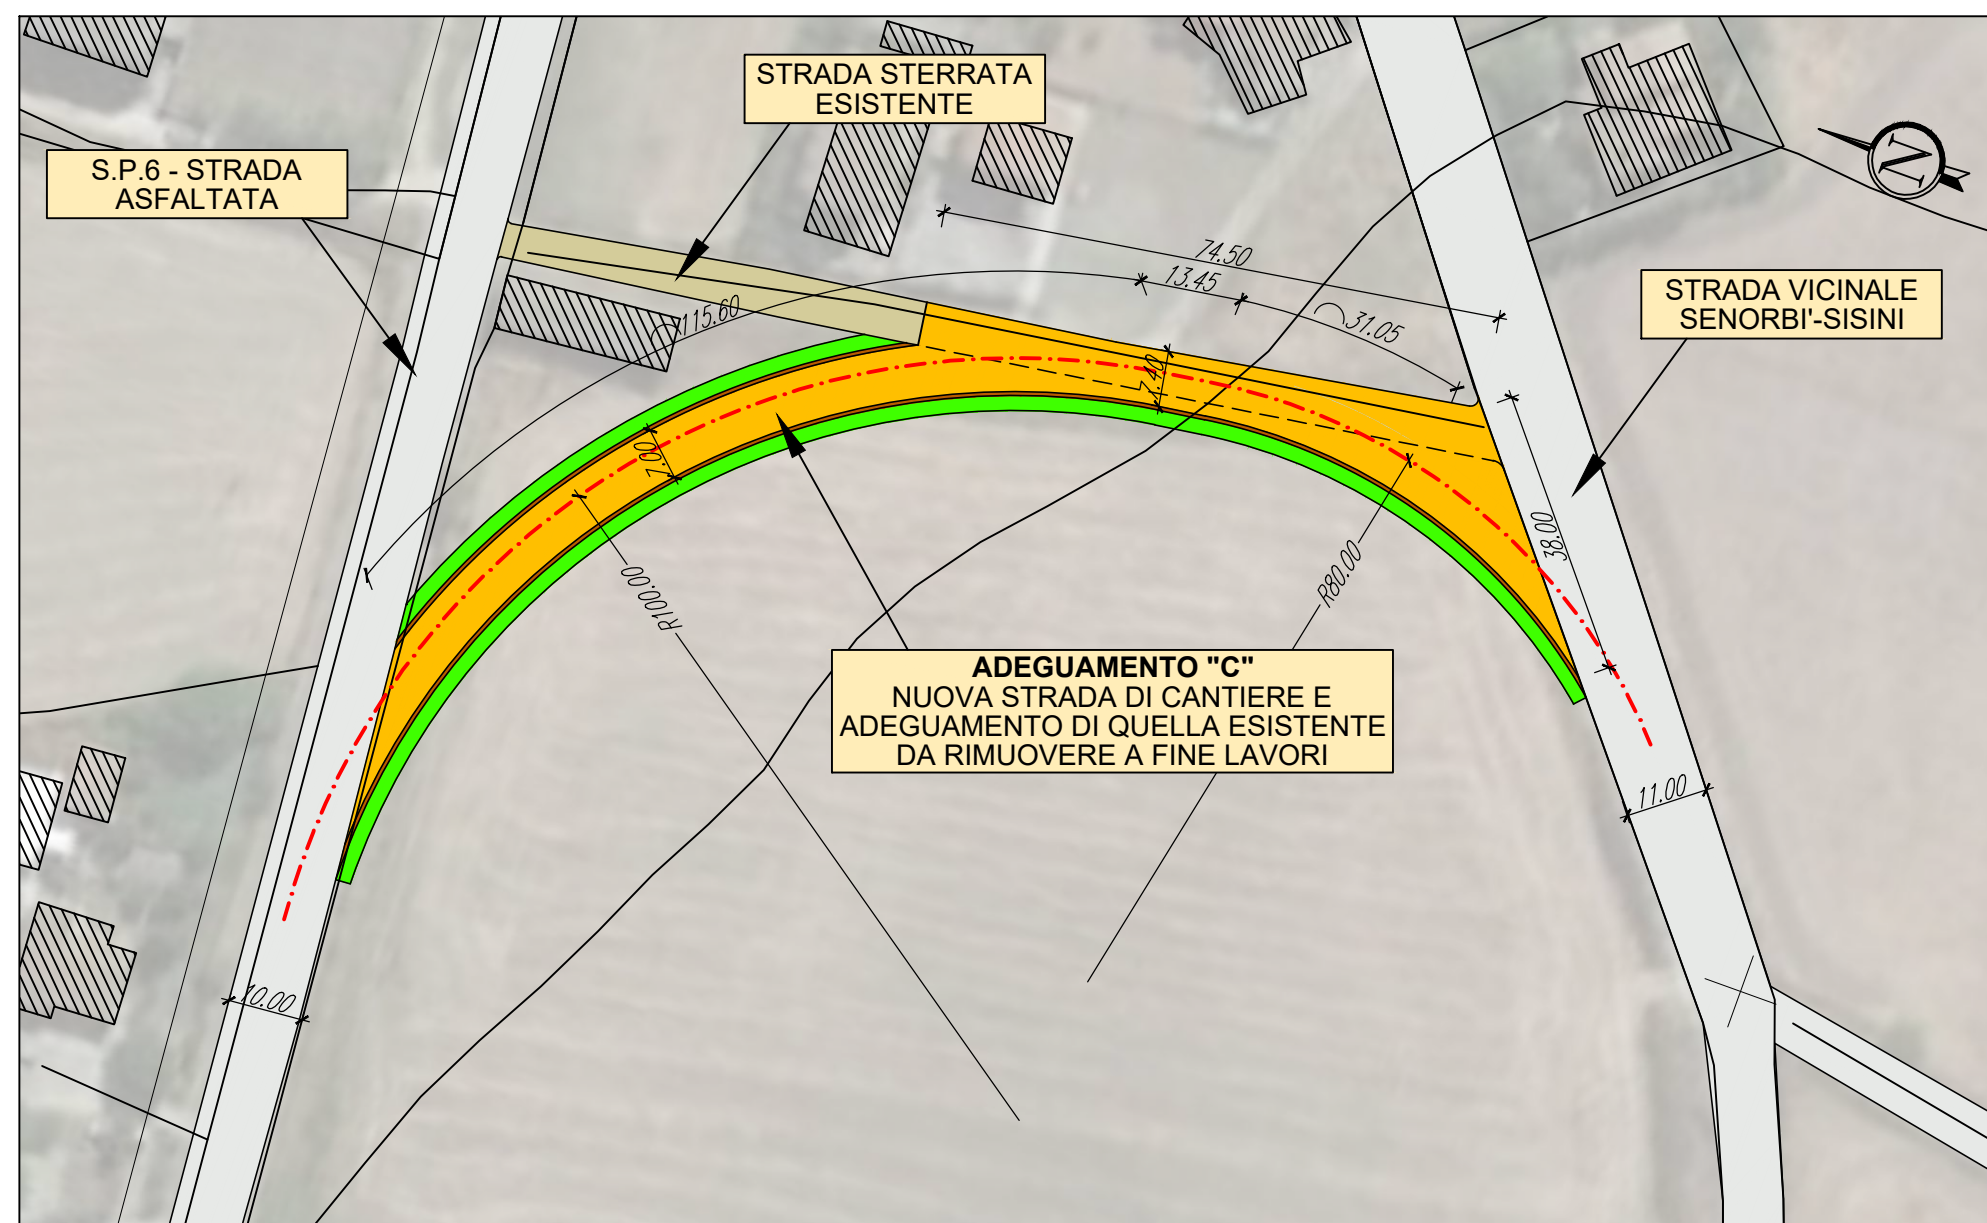

PLANIMETRIA DI PROGETTO - ADEGUAMENTO "C"

Base carta: Ortofoto google e Carta Tecnica Regionale 1:10.000


Scala 1 : 1.000

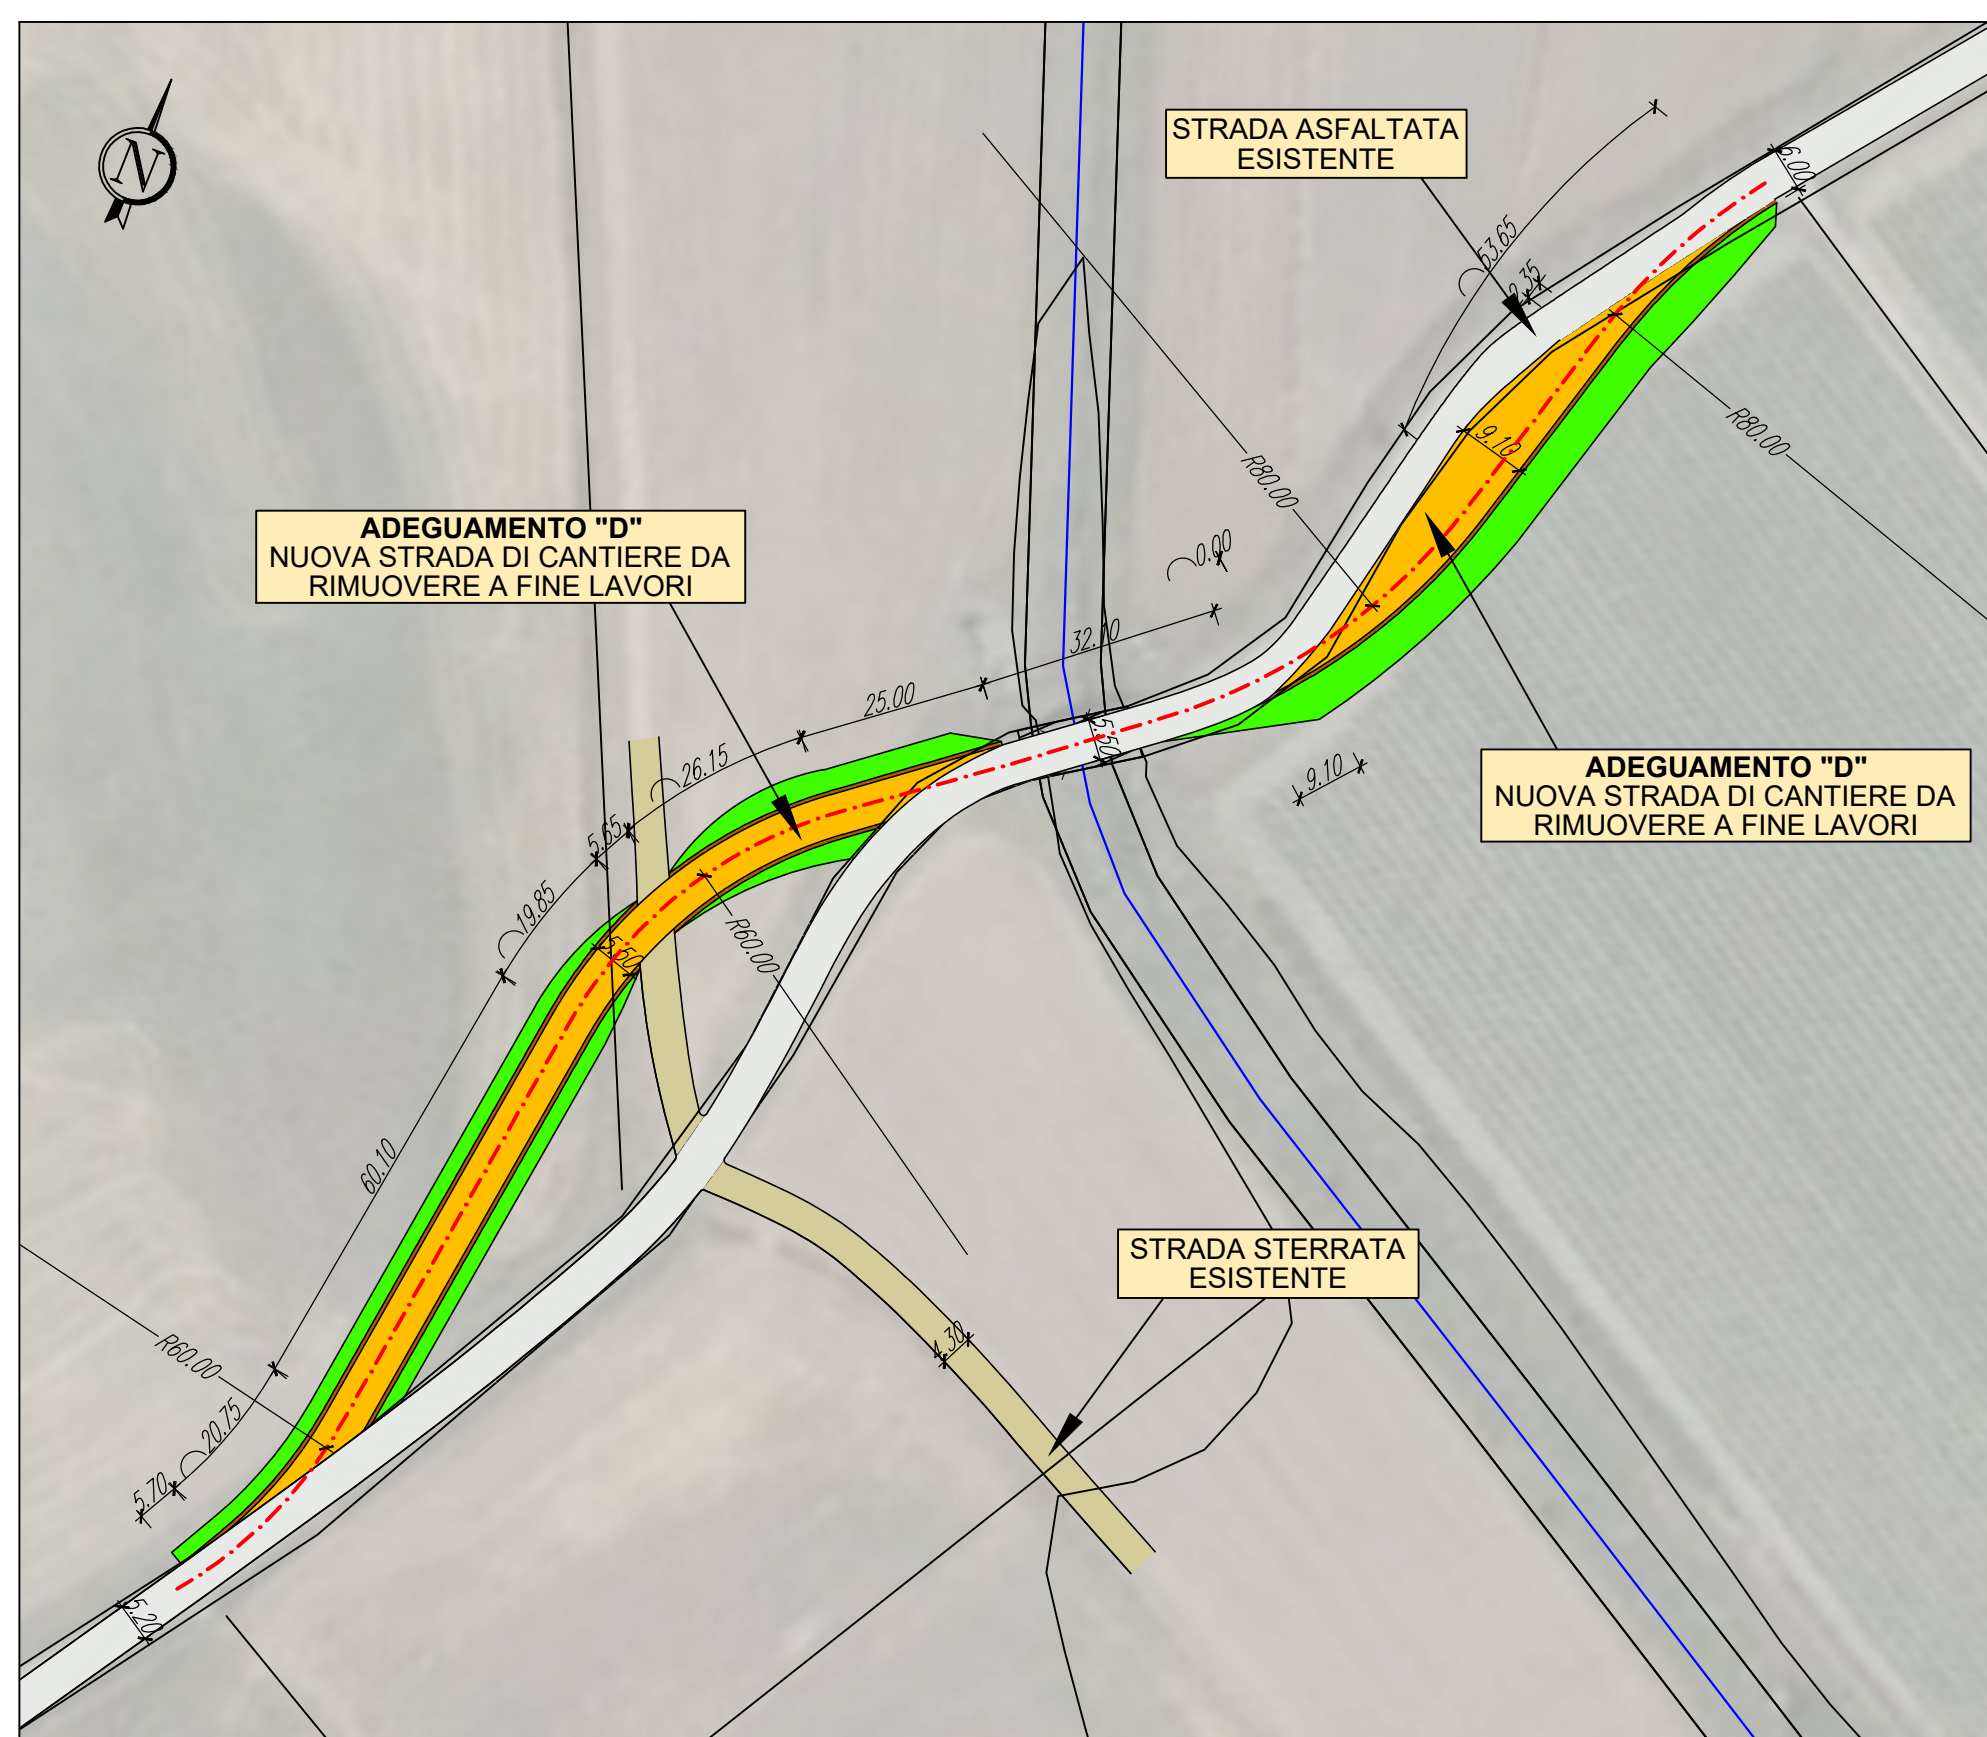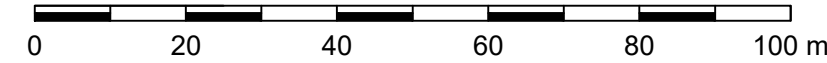

PLANIMETRIA DI PROGETTO - ADEGUAMENTO "D"

Base carta: Ortofoto google e Carta Tecnica Regionale 1:10.000


Scala 1 : 1.000

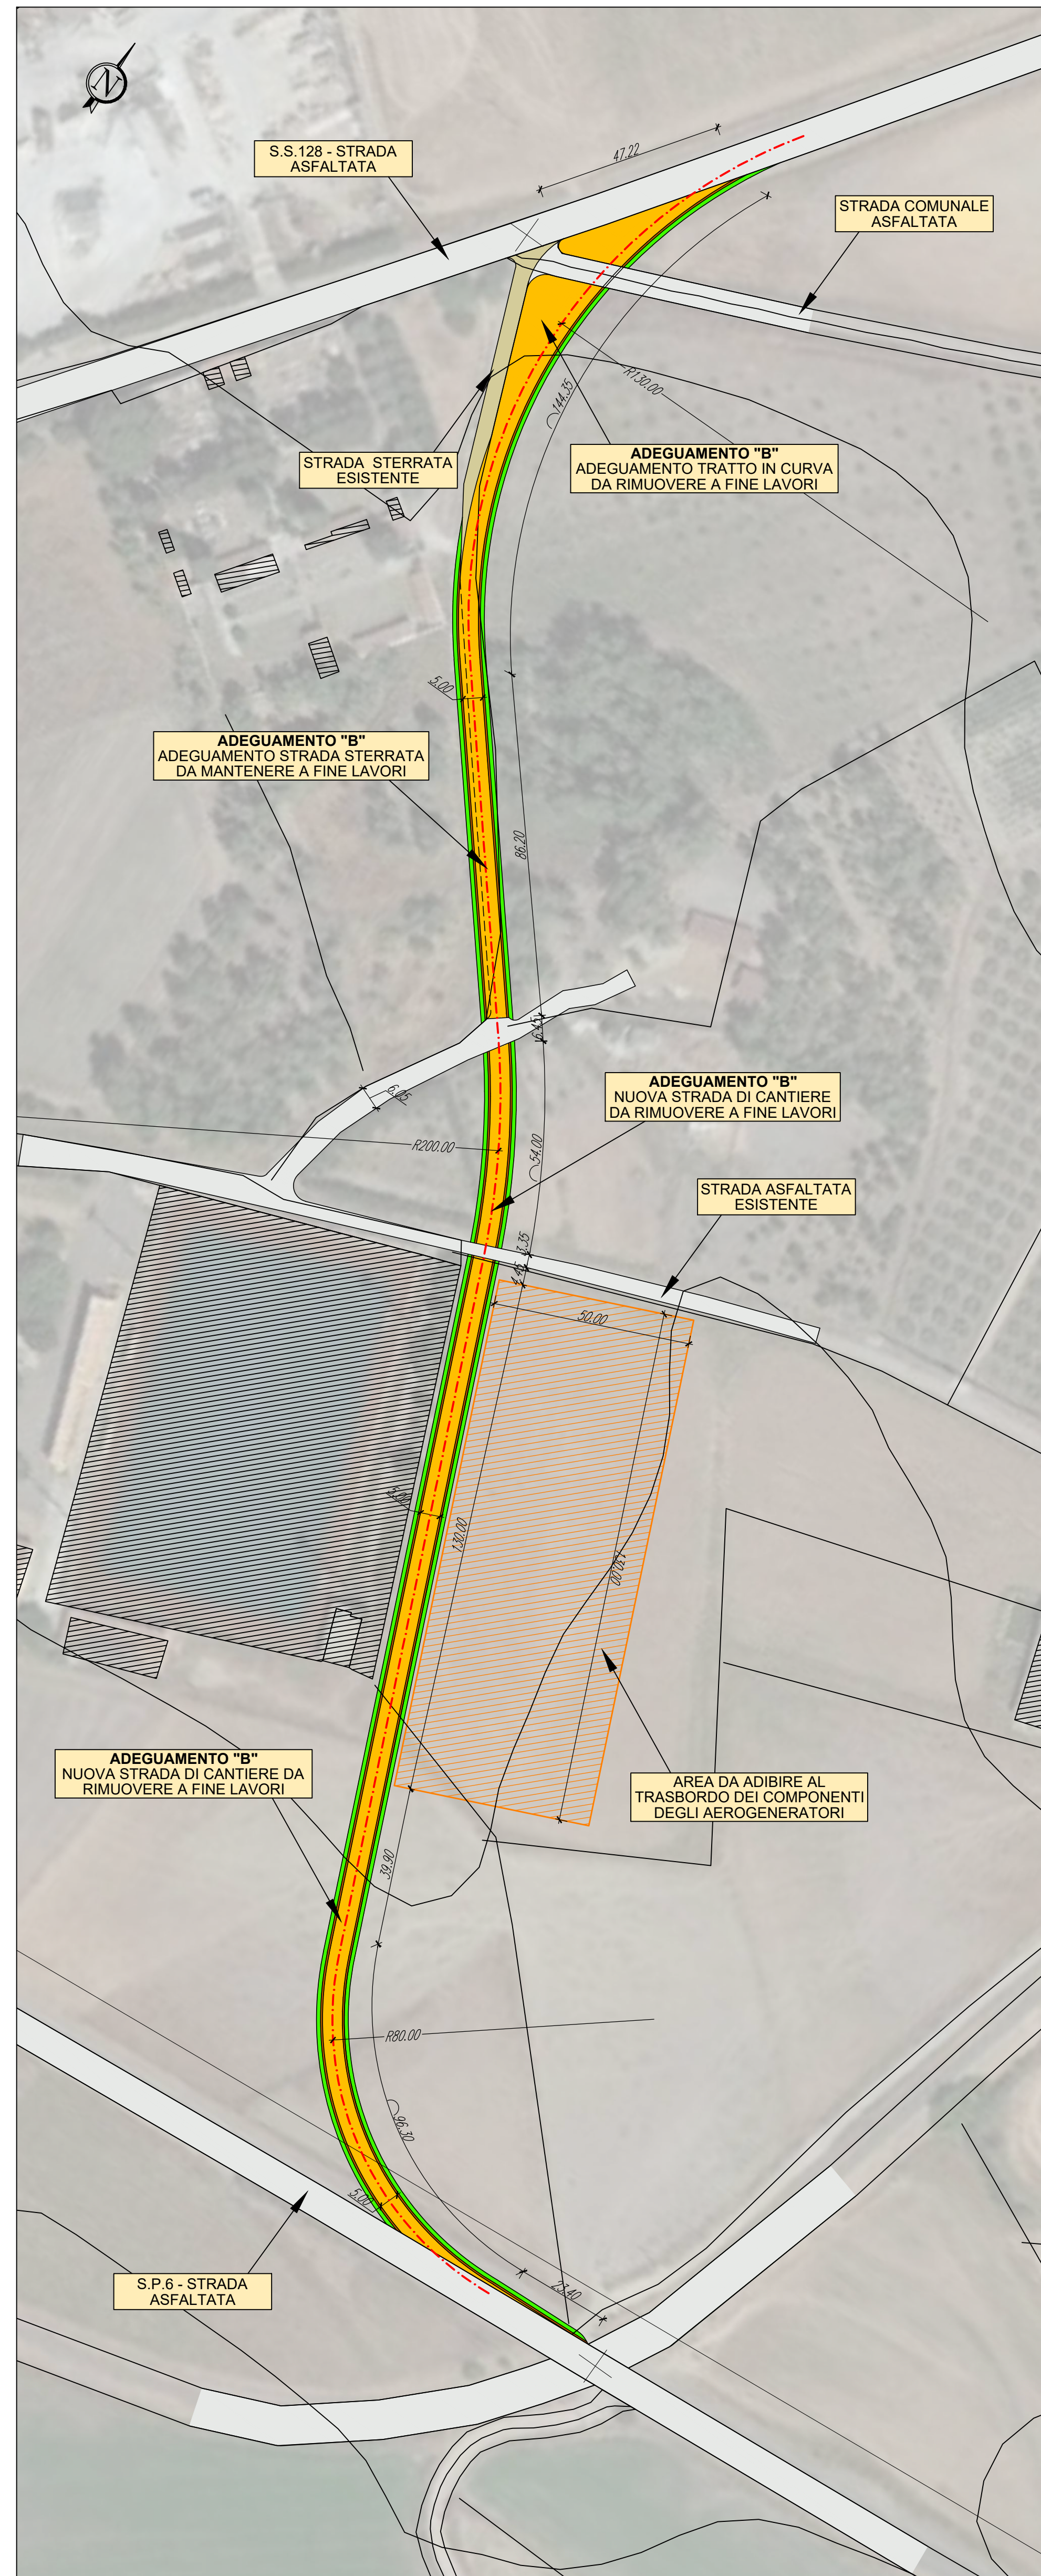

PLANIMETRIA DI PROGETTO - ADEGUAMENTO "B"

Base carta: Ortofoto google e Carta Tecnica Regionale 1:10.000


Scala 1 : 1.000

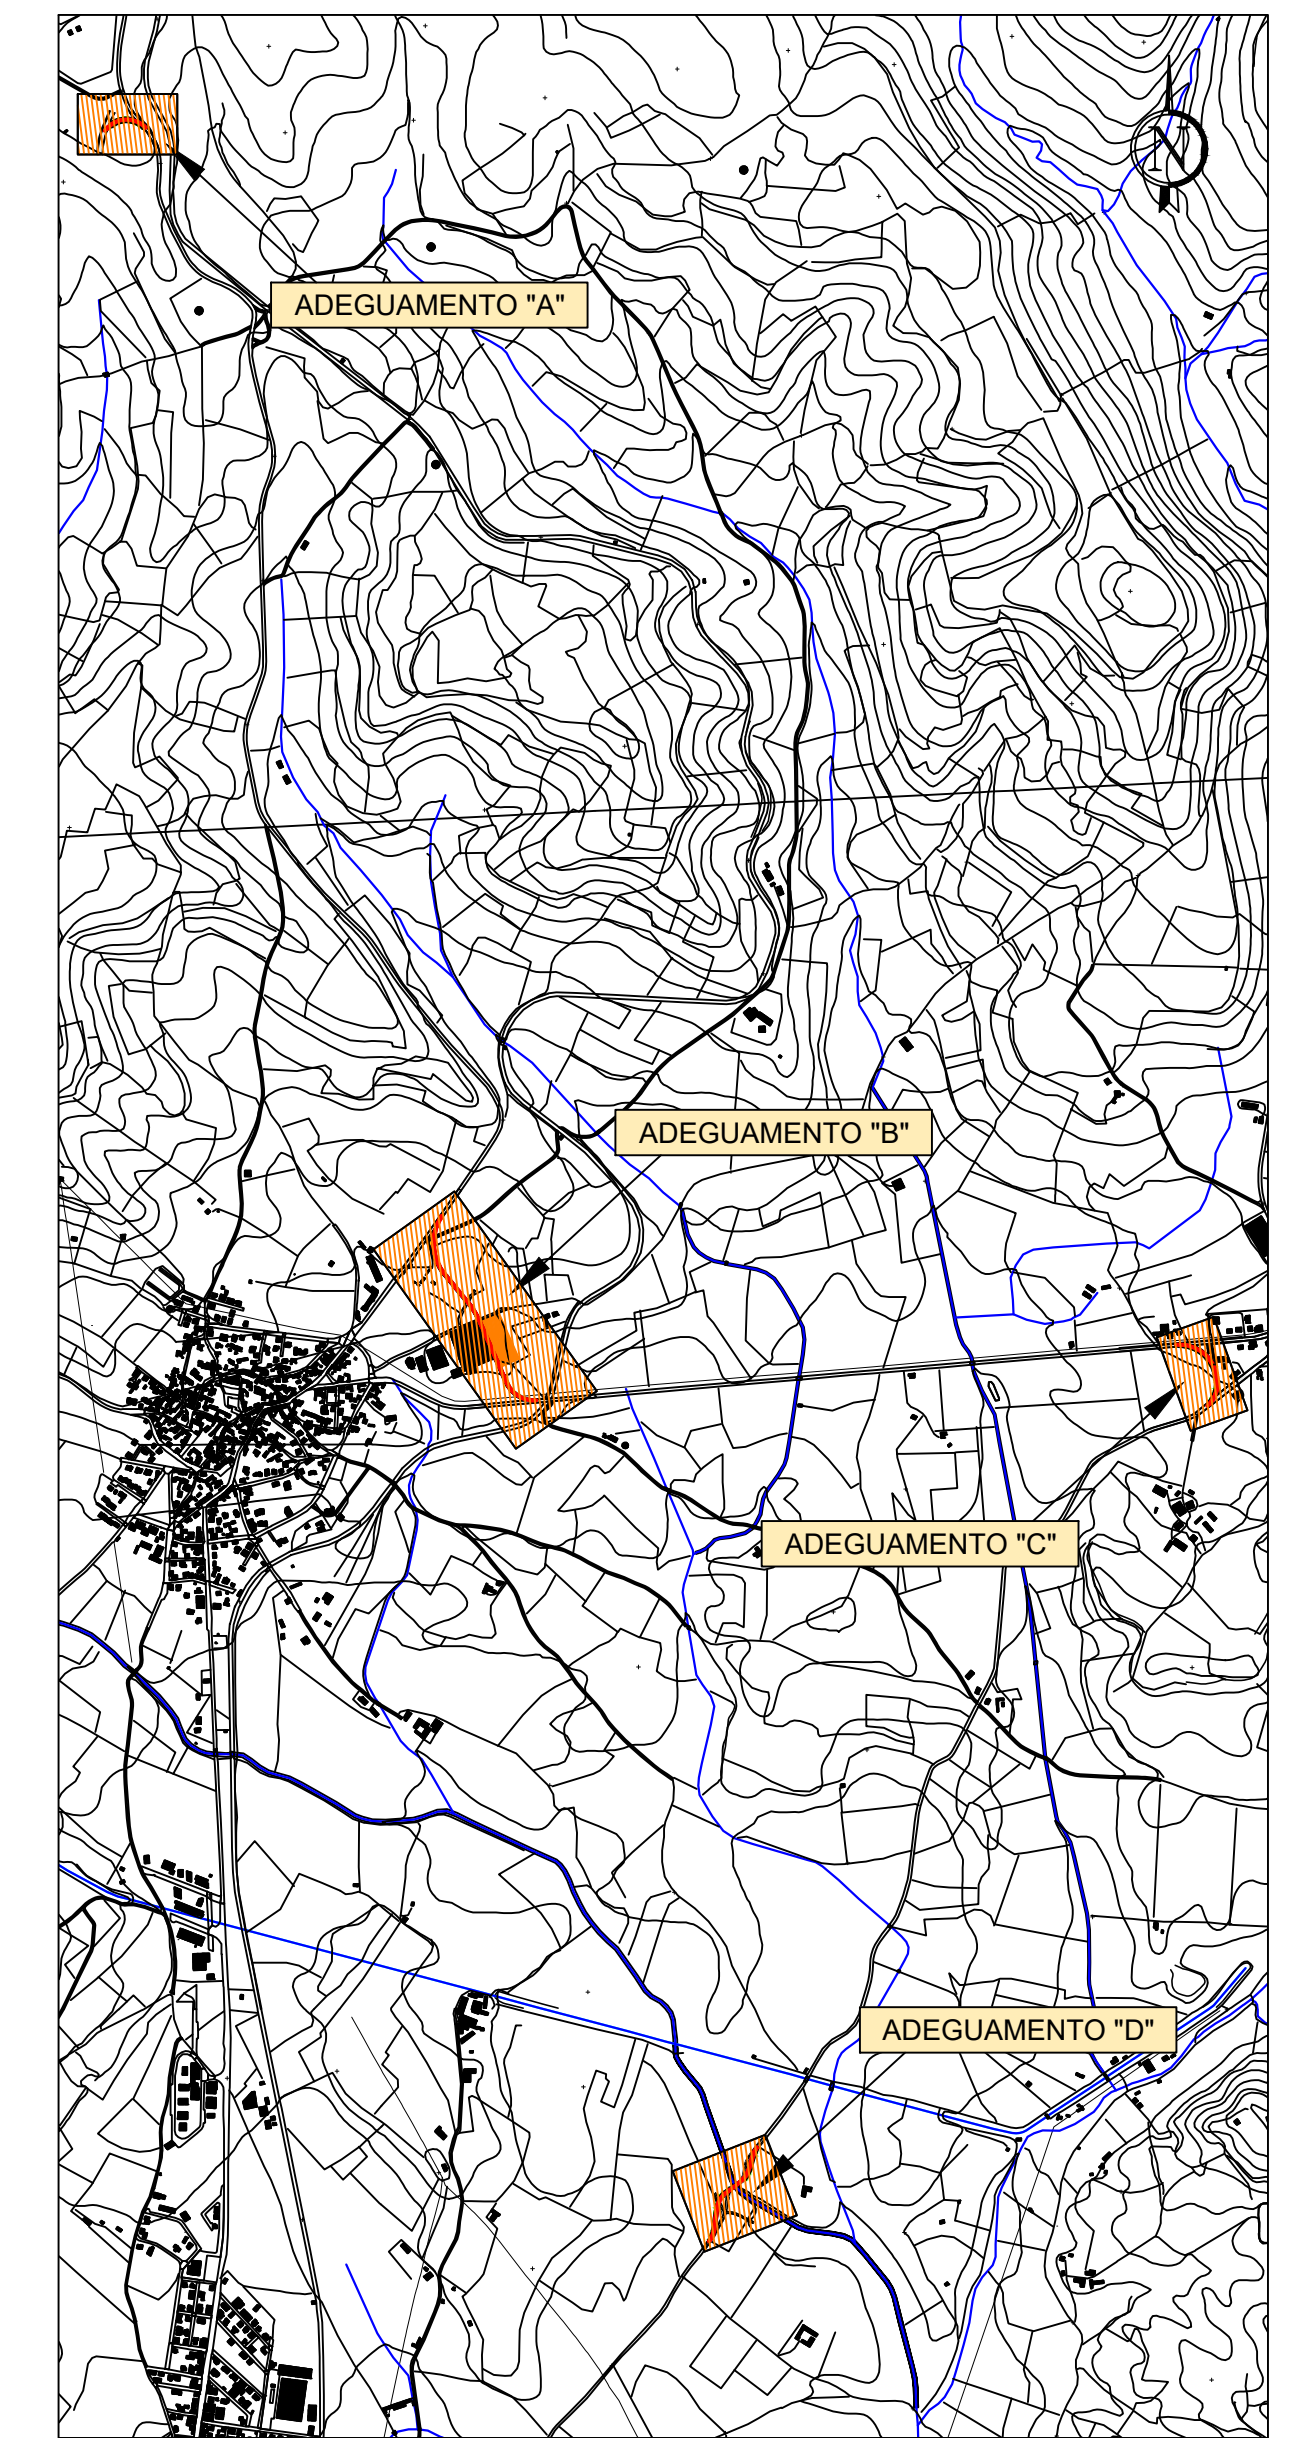

PLANIMETRIA DI INQUADRAMENTO

Base carta: Ortofoto google e Carta Tecnica Regionale 1:10.000

Scala 1 : 20.000

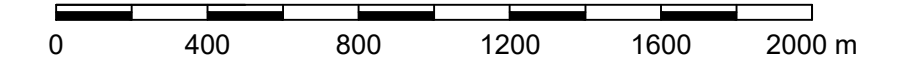

NUOVO IMPIANTO PER LA PRODUZIONE DI ENERGIA DA FONTE EOLICA "PRANU NIEDDU" NEI COMUNI DI SIURGUS DONIGALA E SELEGAS (SU)

PROGETTO DEFINITIVO - VER. 2

PROPRONENTE
SIURGUS s.r.l.
 Via Michelangelo Buonarroti, 39
 20145 - Milano
 C.F. e P.IVA 11189260968
 PEC: siurgus@pec.it

OGGETTO
6 - ADEGUAMENTO VIABILITA' ESISTENTE

ADEGUAMENTI DELLA VIABILITA' DI ACCESSO AL PARCO EOLICO: STRALCI PLANIMETRICI - TAVOLA 1

TIMBRI E FIRME
SRISA STUDIO ROSSO INGEGNERI ASSOCIATI
 VIA ROSOLINO PELLU N. 11 - 13045 - TORINO
 VIA IS MACULAS N. 118 - 09122 - CAGLIARI
 TEL. +39 011 43 37 242
 studirosso@ingmail.it
 info@srisa.it
 www.srisa.it
 dott. ing. Roberto SEENNA
 Ordine degli Ingegneri Provincia di Torino
 Professione n.0303
 Cod. Fisc. SSN RRT 72812 C85C
 dott. ing. Luca DEMURTAS
 Ordine degli Ingegneri Provincia di Cagliari
 Professione n.0302
 Cod. Fisc. DMR LCU 77E10 E441L
 dott. ing. Fabio AMBROGIO
 Ordine degli Ingegneri di Torino
 Professione n.0301
 Cod. Fisc. MBR FBA 78M03 B94K

CONSULENZA
 Coordinatore e responsabile delle attività: Dott. ing. Giorgio Efsio DEMURTAS
 Studio Gioed
 Consulenza studi ambientali: dott. for. Piero RUBIU
 SIATER S.r.l. VIA CASALE N. 7 - 07100 - SASSARI

DESCRIZIONE	EMISSIONE	REDDATTO
DATA	APR/2022	
COD. LAVORO	S19SR	ing. Fabio AMBROGIO
TIPOL. LAVORO	D	
SETTORE	G	
N. ATTIVITA'	06	
TIPOL. ELAB.	PL	ing. Roberto SEENNA
TIPOL. DOC.	T	
ID. ELABORATO	02	
VERSIONE	2	ing. Luca DEMURTAS

SCALA: 1:1.000

ELABORATO

6.2