

WTG003_VIABILITA

Sezione 1

Progressiva: 0+040.00
Scala: 1:250
Quota di Riferimento: 455.00

PROGRESSIVE TERRENO	-15.00	-13.02	-9.40	-4.44	0.00	6.01	8.70	14.56
QUOTE TERRENO	462.67	462.64	462.22	461.59	460.80	459.74	459.22	458.53
PROGRESSIVE PROGETTO			-6.27	-2.50	0.00	2.50		10.36
QUOTE PROGETTO			461.82	464.00	464.00	464.00	459.09	

WTG003_VIABILITA

Sezione 2

Progressiva: 0+080.00
Scala: 1:250
Quota di Riferimento: 450.00

PROGRESSIVE TERRENO	-15.00	-12.26	-8.72	0.00	6.69	14.02	15.00
QUOTE TERRENO	458.89	458.68	457.92	455.73	454.02	452.29	452.08
PROGRESSIVE PROGETTO			-4.18	-2.50	0.00	2.50	
QUOTE PROGETTO			456.78	457.57	457.57	457.57	451.45

WTG003_VIABILITA

Sezione 3

Progressiva: 0+120.00
Scala: 1:250
Quota di Riferimento: 445.00

PROGRESSIVE TERRENO	-14.55	-8.05	-6.95	0.00	6.20	13.83	15.00
QUOTE TERRENO	452.13	451.44	451.29	449.81	448.51	446.47	446.15
PROGRESSIVE PROGETTO			-3.65	-2.50	0.00	2.50	
QUOTE PROGETTO			450.58	451.02	451.02	448.28	

WTG003_VIABILITA

Sezione 4

Progressiva: 0+160.00
Scala: 1:250
Quota di Riferimento: 435.00

PROGRESSIVE TERRENO	-14.71	-11.37	-7.88	-4.27	-1.63	0.00	6.04	9.91	11.51	17.01	23.45	24.66	31.63	35.00
QUOTE TERRENO	446.70	446.21	445.59	445.06	444.59	444.32	442.98	442.62	442.31	441.32	440.21	439.59	438.73	438.17
PROGRESSIVE PROGETTO			-5.02	-3.75	-2.50	0.00	2.50			17.01	21.84	25.00	25.98	
QUOTE PROGETTO			445.18	443.96	444.16	444.46	444.46	444.46	442.29	440.34	439.74	439.88		

WTG003_VIABILITA

Sezione 5

Progressiva: 0+220.00
Scala: 1:250
Quota di Riferimento: 430.00

PROGRESSIVE TERRENO	-14.66	-7.27	-4.47	0.00	6.22	8.74	13.55	16.91	23.74	27.61	31.30	35.00
QUOTE TERRENO	439.91	438.59	438.09	437.30	436.22	435.90	435.01	434.43	433.32	432.69	432.13	431.65
PROGRESSIVE PROGETTO		-8.04	-3.75	-2.50	0.00	2.50		11.69	12.95	13.55		
QUOTE PROGETTO		438.72	434.48	434.68	434.68	434.68	435.01	434.43	435.01	435.01	431.30	

WTG003_VIABILITA

Sezione 6

Progressiva: 0+270.00
Scala: 1:250
Quota di Riferimento: 425.00


PROGRESSIVE TERRENO	-15.00	-12.73	-5.97	-2.04	0.00	4.39	8.66	11.26	19.35	28.48	30.04	32.60	35.00
QUOTE TERRENO	423.44	423.36	423.12	422.03	421.97	421.75	421.53	421.35	420.91	420.29	420.22	420.17	420.11
PROGRESSIVE PROGETTO			-4.38	-2.50	0.00	2.50			27.50	30.04	32.24		
QUOTE PROGETTO			422.08	423.00	423.00	423.00	423.00	423.00	423.00	420.29	420.22	420.17	420.11

WTG003_VIABILITA

Sezione 7

Progressiva: 0+295.27
Scala: 1:250
Quota di Riferimento: 425.00

PROGRESSIVE TERRENO	-15.00	-13.57	-11.62	-10.43	0.00	3.59	9.77	14.64	20.46	26.62	31.16	35.00
QUOTE TERRENO	420.21	420.22	420.21	420.21	420.21	420.23	420.10	420.06	420.01	420.02	420.00	420.19
PROGRESSIVE PROGETTO			-7.18	-16.65	-2.50	0.00	2.36	3.87			27.50	
QUOTE PROGETTO			420.21	420.57	423.00	423.00	423.00	423.00	423.00	423.00	420.17	420.19

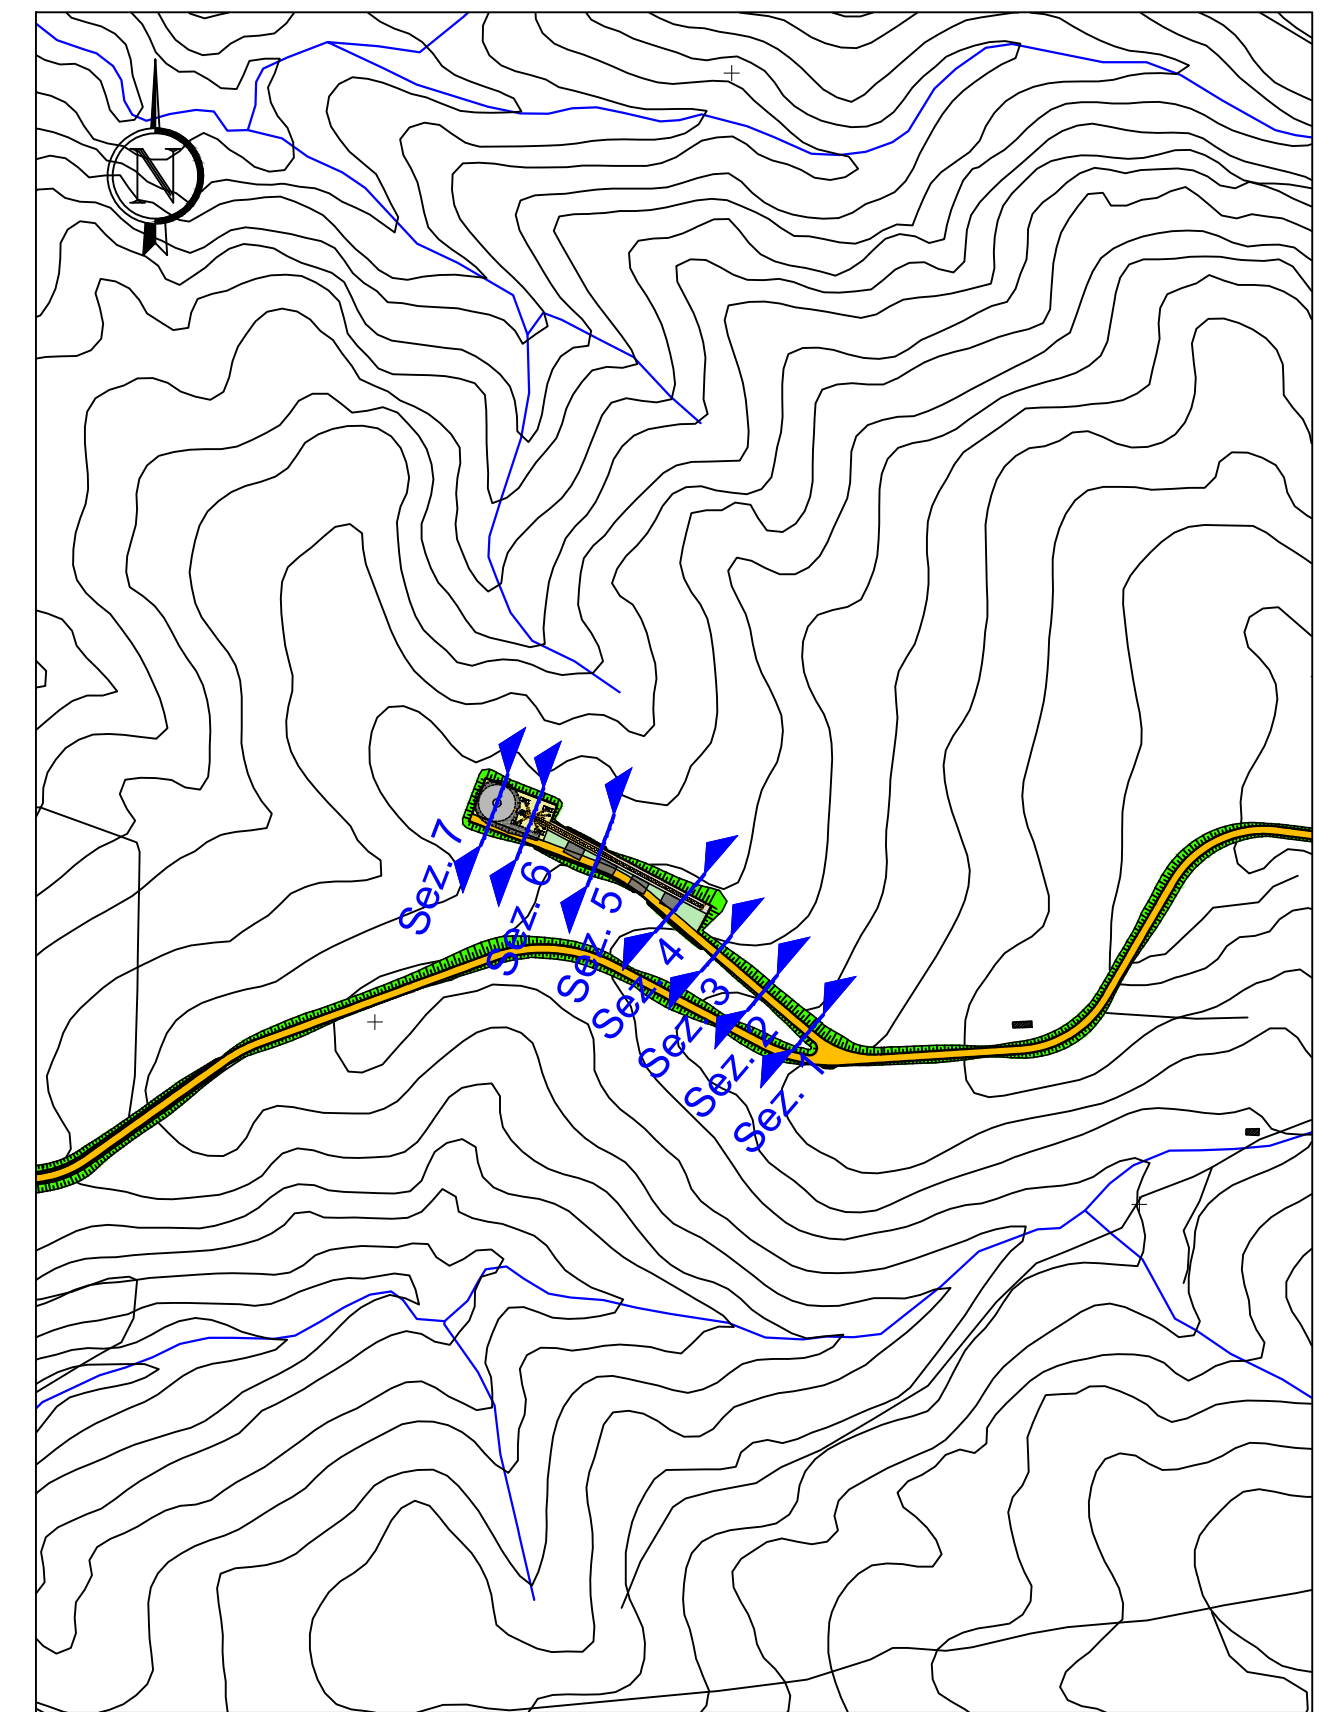

PLANIMETRIA DI INQUADRAMENTO
Scala 1:5.000

Comune di
Siurgus Donigala

Comune di
Selegas

Regione Sardegna

**NUOVO IMPIANTO PER LA PRODUZIONE DI ENERGIA DA FONTE EOLICA
"PRANU NIEDDU" NEI COMUNI DI SIURGUS DONIGALA E SELEGAS (SU)
PROGETTO DEFINITIVO - VER. 2**

PROPRONETE

SIURGUS s.r.l.
Via Michelangelo Buonarroti, 39
20145 - Milano
C.F. e P.IVA 11189260968
PEC: siurgus@pec.it

OGGETTO

TIMBRI E FIRME

**7 - PIAZZOLE DI CANTIERE E NUOVE VIABILITA'
AEROGENERATORE WTG003 - PIAZZOLA E VIABILITA':
SEZIONI DI PROGETTO**

**STUDIO ROSSO
INGEGNERI ASSOCIATI**
Via Rosolino Pilo N. 11 - 10143 - TORINO
Via S. Margherita N. 178 - 09122 - CAGLIARI
TEL. +39 011 43 77 242
studiorosso@legalmail.it
www.studiorosso.it

dot. ing. Roberto SESENA
Ordine degli Ingegneri Provincia di Torino
Posizione n.68334
Cod. Fisc. SSN RRT 75812 0265C

dot. ing. Luca DEMURTAS
Ordine degli Ingegneri Provincia di Cagliari
Posizione n.238
Cod. Fisc. DMR LCU 77E10 E441L

CONSULENZA

Coordinatore e responsabile delle attività: Dott. ing. Giorgio Efisio DEMURTAS
Consulenza studi ambientali: dott. for. Piero RUBIU
SIATER S.r.l. VIA CASULA N. 7 - 07100 - SASSARI

DESCRIZIONE	EMMISSIONE	REDAITTO
DATA	APR/2022	ing. Fabio AMBROGIO
COD. LAVORO	S19SR	CONTROLLATO
TIPOLOGIA LAVORO	D	ing. Roberto SESENA
SETTORE	G	APPROVATO
N. ATTIVITA'	01	ing. Luca DEMURTAS
TIPOLOGIA ELAB.	SZ	
TIPOLOGIA DOC.	T	
ID ELABORATO	11	
VERSIONE	2	

ELABORATO
7.11

Dritti riservati ex art. 2078 C.C. - Riproduzione e consegna a terzi solo su specifica autorizzazione.