


WTG004_VIABILITA

Sezione 1

Progressiva: 0+040.00
Scala: 1:250
Quota di Riferimento: 505.00

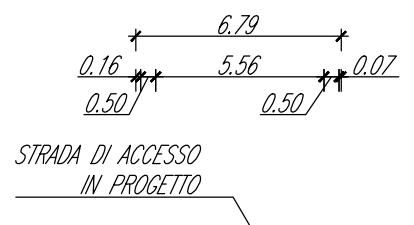


PROGRESSIVE TERRENO	-15.00	-11.01	-2.05	0.00	6.89	11.33	14.14	15.00
QUOTE TERRENO	510.00	510.00	510.00	510.00	510.00	510.00	510.00	510.00
PROGRESSIVE PROGETTO			-3.72	-3.56	0.00	2.50	3.07	
QUOTE PROGETTO			510.00	510.11	510.09	510.05	510.05	510.00

WTG004_VIABILITA

Sezione 2

Progressiva: 0+100.00
Scala: 1:250
Quota di Riferimento: 508.00

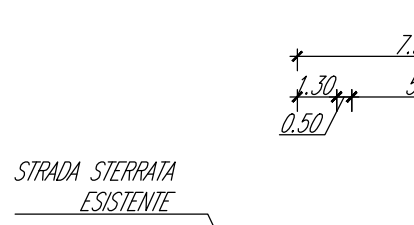


PROGRESSIVE TERRENO	-15.00	-13.48	-9.01	-7.55	-5.80	0.00	2.76	6.85	13.09	14.85
QUOTE TERRENO	512.92	512.90	512.77	512.34	512.41	512.56	512.26	512.05	511.96	511.85
PROGRESSIVE PROGETTO			-4.32	-3.75	-2.50	0.00	2.50	3.64		
QUOTE PROGETTO			512.46	511.94	512.44	512.44	512.44	512.05	512.01	511.96

WTG004_VIABILITA

Sezione 3

Progressiva: 0+200.00
Scala: 1:250
Quota di Riferimento: 505.00

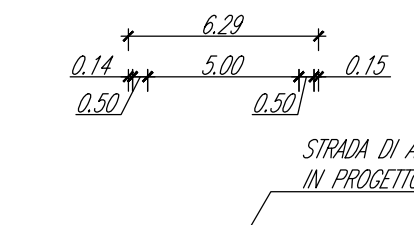


PROGRESSIVE TERRENO	-15.00	-11.01	-7.31	-1.04	0.00	2.02	3.15	4.79	12.80	12.88	15.00
QUOTE TERRENO	510.00	510.00	510.02	509.88	509.88	510.00	510.00	510.00	510.00	510.00	510.00
PROGRESSIVE PROGETTO			-3.14	-2.50	0.00	2.50	3.15				
QUOTE PROGETTO			510.01	510.11	510.11	510.11	510.11	510.01	510.00	510.00	510.00

WTG004_VIABILITA

Sezione 4

Progressiva: 0+300.00
Scala: 1:250
Quota di Riferimento: 495.00




PROGRESSIVE TERRENO	-15.00	-11.09	-6.82	-3.37	0.00	3.23	11.39	13.29	14.82
QUOTE TERRENO	493.74	490.02	490.08	490.09	490.08	490.08	490.05	490.04	490.01
PROGRESSIVE PROGETTO			-4.79	-3.75	-2.50	0.00	2.50	4.77	
QUOTE PROGETTO			490.09	490.10	490.00	490.00	490.10	490.10	490.07

WTG004_VIABILITA

Sezione 5

Progressiva: 0+400.00
Scala: 1:250
Quota di Riferimento: 485.00

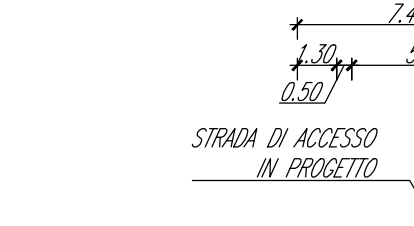


PROGRESSIVE TERRENO	-15.00	-8.71	-4.00	0.00	1.14	2.31	3.69	5.05	6.19	7.33	13.12	15.00
QUOTE TERRENO	495.58	490.00	490.00	490.00	490.00	490.00	489.86	489.66	489.66	489.01	489.01	489.01
PROGRESSIVE PROGETTO			-4.36	-3.75	-2.50	0.00	2.50	3.12				
QUOTE PROGETTO			490.00	489.44	489.44	489.44	489.44	489.88	489.88	489.01	489.01	489.01

WTG004_VIABILITA

Sezione 6

Progressiva: 0+500.00
Scala: 1:250
Quota di Riferimento: 480.00

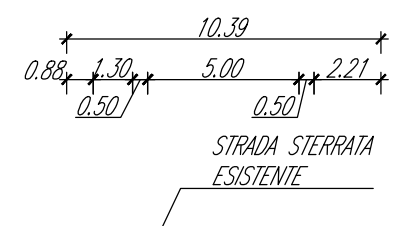


PROGRESSIVE TERRENO	-15.00	-11.11	-8.60	-4.89	-3.46	-1.96	0.00	1.10	3.14	6.14	11.65	15.00
QUOTE TERRENO	490.00	490.00	489.95	489.76	489.14	489.14	489.14	488.63	488.21	487.55	483.04	481.33
PROGRESSIVE PROGETTO				-5.18	-3.75	-2.50	0.00	2.50	5.21			
QUOTE PROGETTO				489.81	488.44	488.94	488.94	488.94	488.27	486.17	483.04	481.33

WTG004_VIABILITA

Sezione 7

Progressiva: 0+600.00
Scala: 1:250
Quota di Riferimento: 475.00

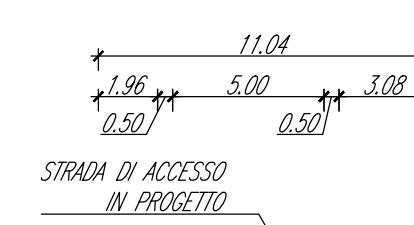


PROGRESSIVE TERRENO	-15.00	-14.52	-7.26	-4.82	-3.49	-1.50	0.00	1.70	2.15	4.68	15.00
QUOTE TERRENO	480.00	480.00	480.00	479.89	480.08	480.08	480.08	479.89	479.41	477.09	477.09
PROGRESSIVE PROGETTO			-4.96	-3.00	-2.50	0.00	2.50	6.08			
QUOTE PROGETTO			480.00	481.31	481.31	481.31	481.31	479.25	479.25	477.09	477.09

WTG004_VIABILITA

Sezione 8

Progressiva: 0+700.00
Scala: 1:250
Quota di Riferimento: 475.00

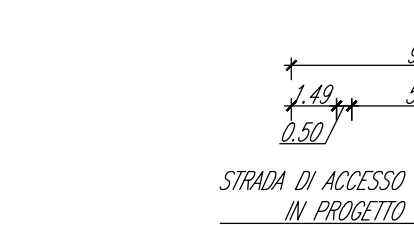


PROGRESSIVE TERRENO	-15.00	-9.55	-5.67	-4.05	-2.81	-1.57	0.00	1.20	3.94	12.15	15.00
QUOTE TERRENO	480.00	480.00	480.00	480.00	480.35	480.35	480.35	480.35	480.00	479.05	477.09
PROGRESSIVE PROGETTO			-4.49	-3.00	-2.50	0.00	1.70	2.84	4.60		
QUOTE PROGETTO			480.00	481.00	481.00	481.00	481.00	481.00	479.94	477.09	477.09


WTG004_VIABILITA

Sezione 9


Progressiva: 0+800.00
Scala: 1:250
Quota di Riferimento: 474.00

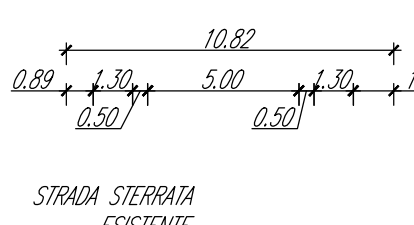


PROGRESSIVE TERRENO	-15.00	-13.91	-12.06	-5.99	-2.53	-1.50	0.00	1.50	3.14	6.99	12.51	15.00
QUOTE TERRENO	477.74	477.97	478.46	479.25	479.39	479.44	479.44	479.44	479.64	479.86	479.74	479.60
PROGRESSIVE PROGETTO				-5.19	-3.75	-2.50	0.00	2.50	5.64			
QUOTE PROGETTO				479.28	477.90	478.40	478.40	478.40	477.90	477.51	477.51	477.51

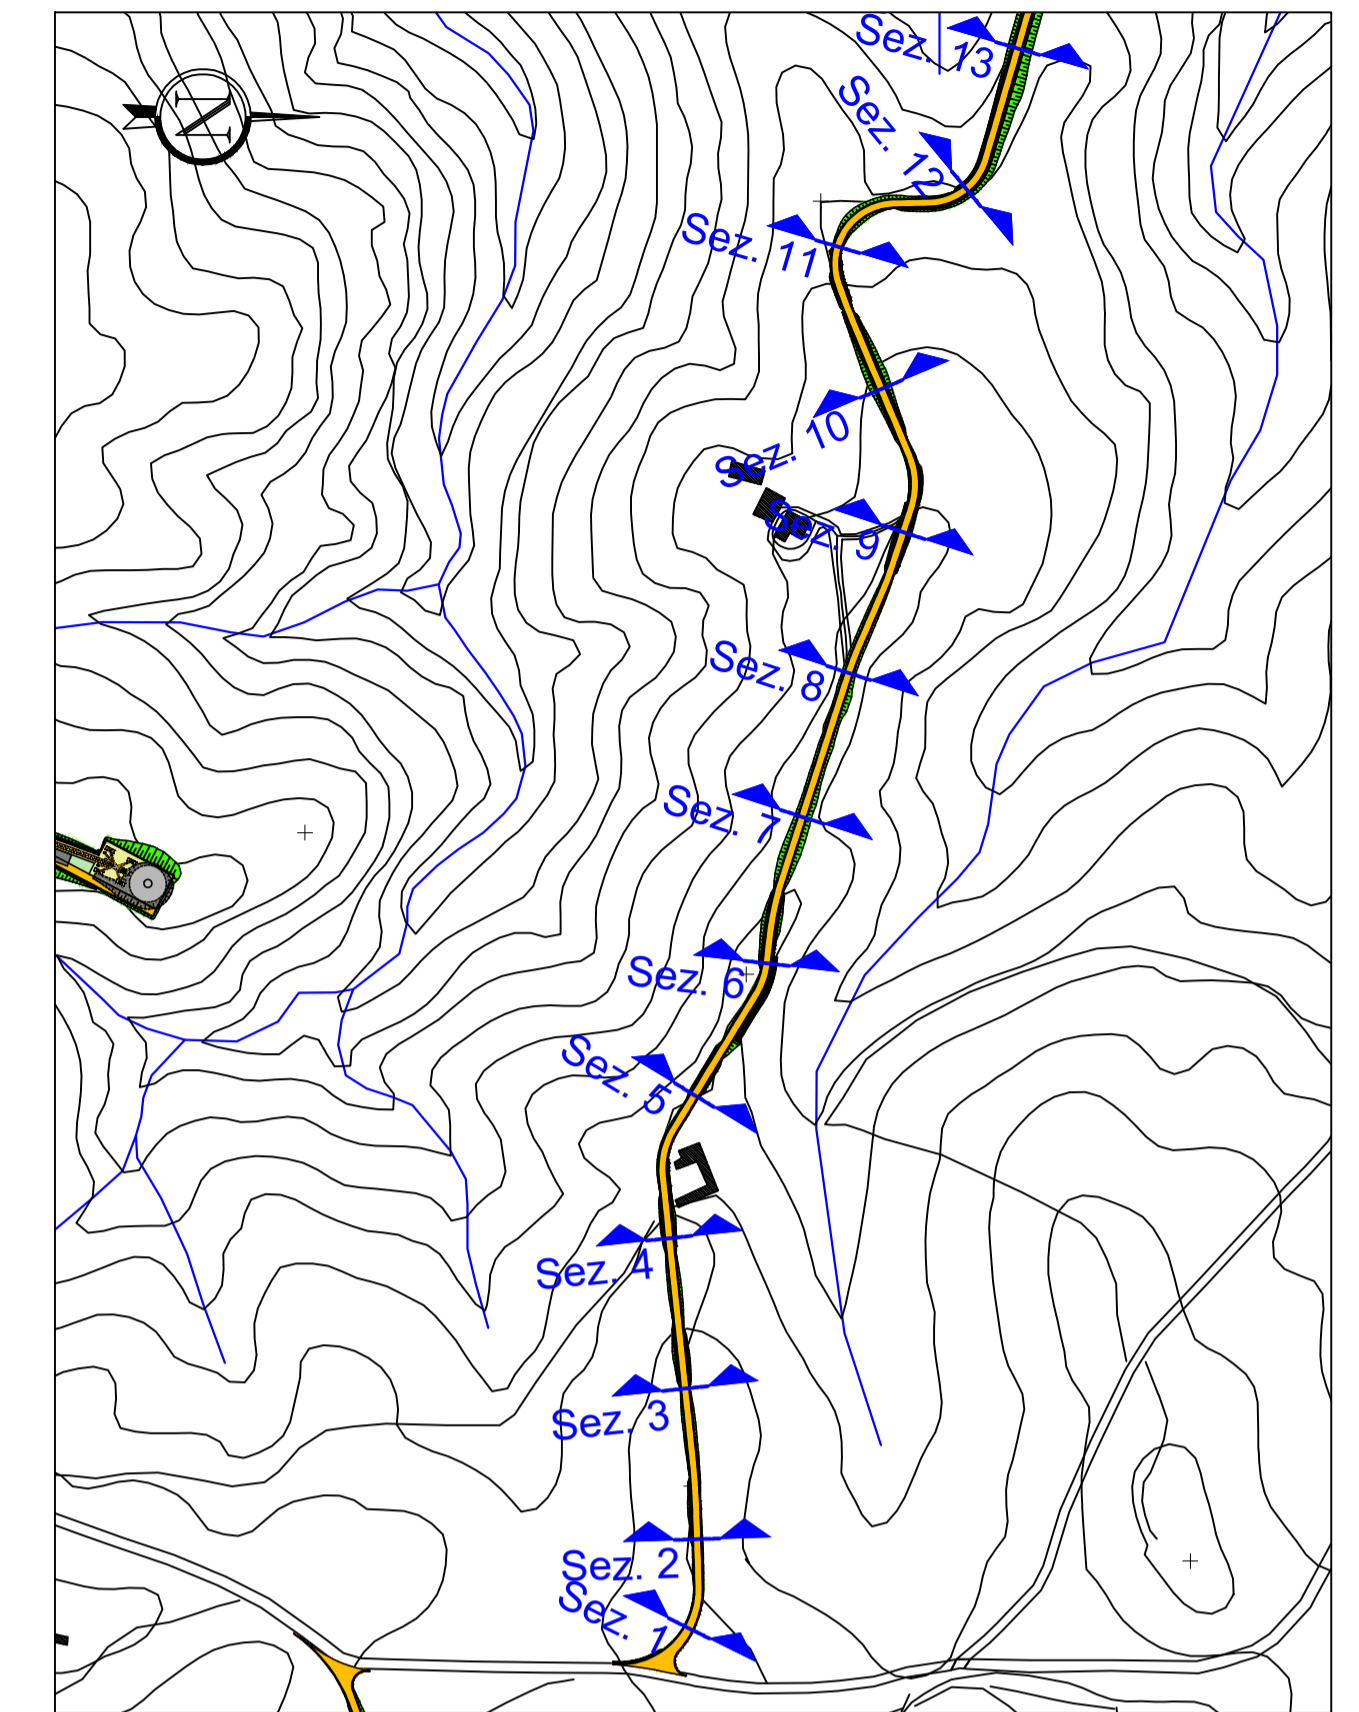

PLANIMETRIA DI INQUADRAMENTO
Scala 1:5.000



Comune di
Siurgus Donigala



Comune di
Selegas



Regione Sardegna

**NUOVO IMPIANTO PER LA PRODUZIONE DI ENERGIA DA FONTE EOLICA
"PRANU NIEDDU" NEI COMUNI DI SIURGUS DONIGALA E SELEGAS (SU)**

PROGETTO DEFINITIVO - VER. 2


PROPRONTE

SIURGUS s.r.l.
Via Michelangelo Buonarroti, 39
20145 - Milano
C.F. e P.IVA 11189260968
PEC: siurgus@pec.it

OGGETTO

7 - PIAZZOLE DI CANTIERE E NUOVE VIABILITA'
AEROGENERATORE WTG015 - PIAZZOLA E VIABILITA':
SEZIONI DI PROGETTO 1/2

TIMBRI E FIRME




STUDIO ROSSO
INGEGNERI ASSOCIATI
Via ROSOLINO PILO N. 11 - 10143 - TORINO
Via IS MARIAS N. 178 - 09122 - CAGLIARI
TEL. +39 011 43 77 042
studiorosso@legalmil.it
www.studiorosso.it

dott. ing. Roberto SESENNA
Ordine degli Ingegneri Provincia di Torino
Posizione n.6052
Cod. Fisc. SSN RRT 75812 0266C

dott. ing. Luca DEMURTAS
Ordine degli Ingegneri di Torino
Posizione n.238
Cod. Fisc. DMR LCU 77E10 E441L

CONSULENZA

Coordinatore e responsabile delle attività: Dott. ing. Giorgio Efisio DEMURTAS
Consulenza studi ambientali: dott. for. Piero RUBIUI
SIATER S.r.l. VIA CASULA N. 7 - 07100 - SASSARI



Studio Gioed
VIA IS MARRONS N. 178 - 09121 - CAGLIARI

CONTROLLO QUALITA'

DESCRIZIONE	EMISSIONE	REDAITTO
DATA	APR/2022	
COD. LAVORO	S19SR	ing. Fabio AMBROGIO
TIPOLOGIA LAVORO	D	
SETTORE	G	
N. ATTIVITA'	01	CONTROLLATO
TIPOLOGIA ELAB.	SZ	ing. Roberto SESENNA
TIPOLOGIA DOC.	T	APPROVATO
ID ELABORATO	15	ing. Luca DEMURTAS
VERSIONE	2	

SCALA: 1:250

ELABORATO
7.15

Diritti riservati ex art. 2078 c.c. - Riproduzione e consegna a terzi solo su specifica autorizzazione.