


WTG004_VIABILITA

Sezione 10


Progressiva: 0+900.00
Scala: 1:250
Quota di Riferimento: 463.00

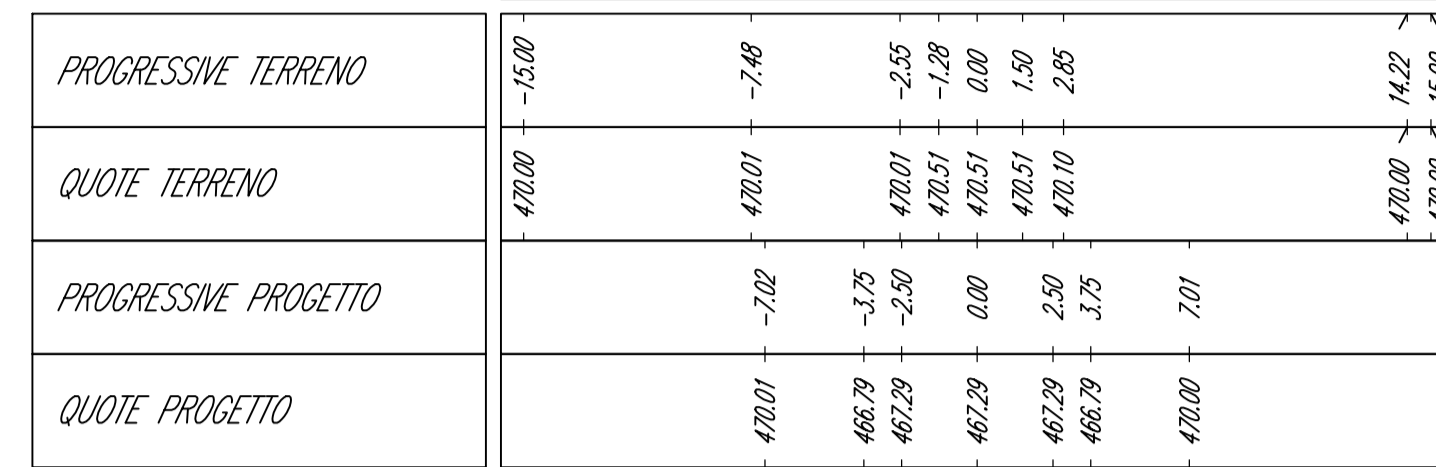

WTG004_VIABILITA

Sezione 11


Progressiva: 1+000.00
Scala: 1:250
Quota di Riferimento: 450.00

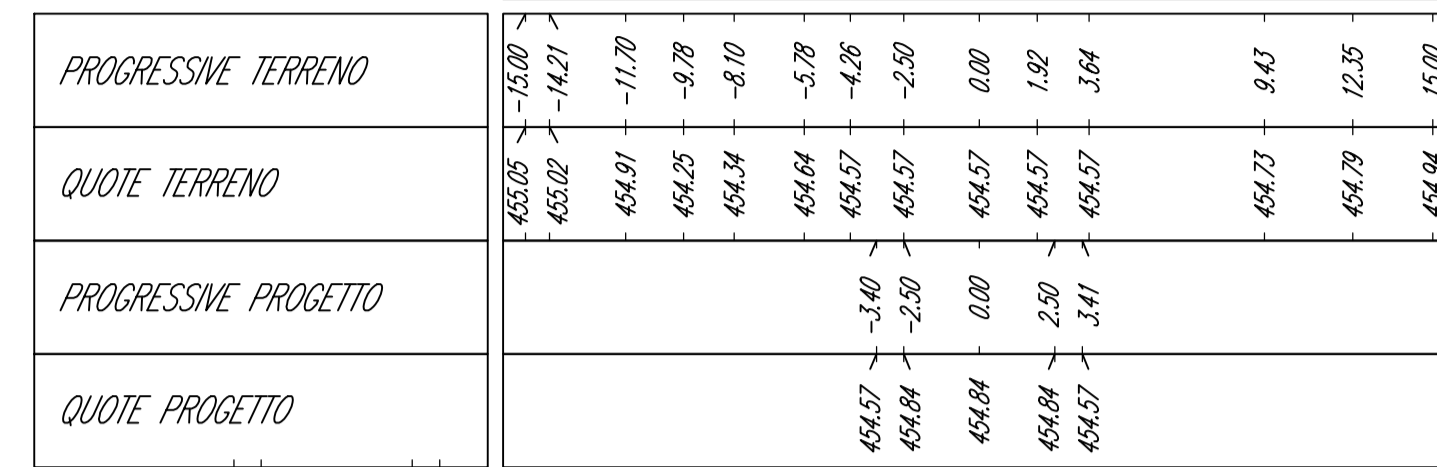

WTG004_VIABILITA

Sezione 12


Progressiva: 1+100.00
Scala: 1:250
Quota di Riferimento: 440.00

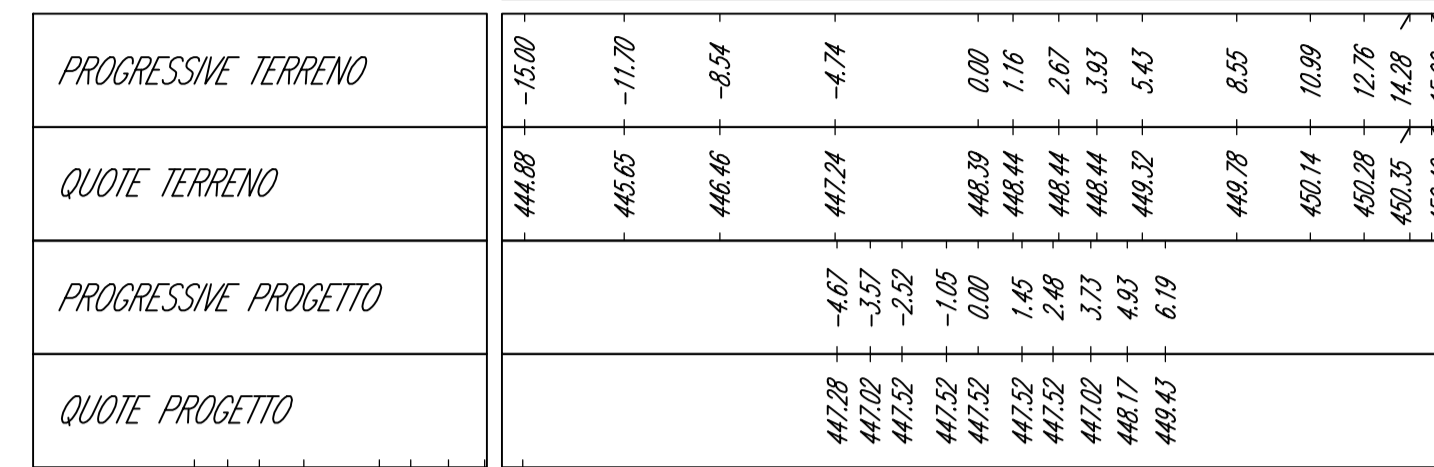

WTG004_VIABILITA

Sezione 13


Progressiva: 1+200.00
Scala: 1:250
Quota di Riferimento: 435.00

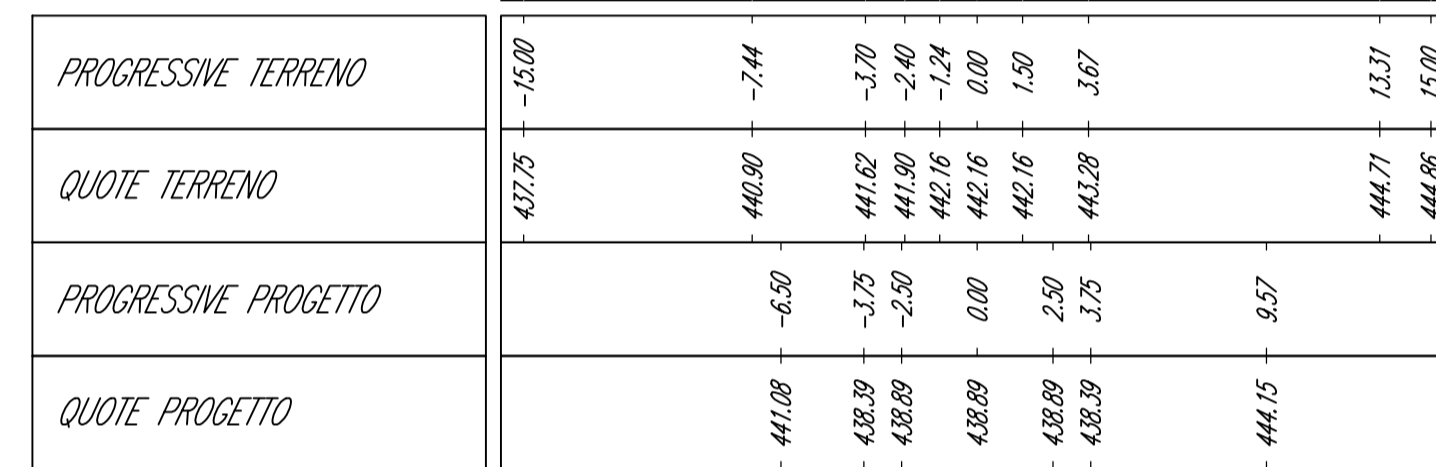

WTG004_VIABILITA

Sezione 14



Progressiva: 1+300.00
Scala: 1:250
Quota di Riferimento: 419.00

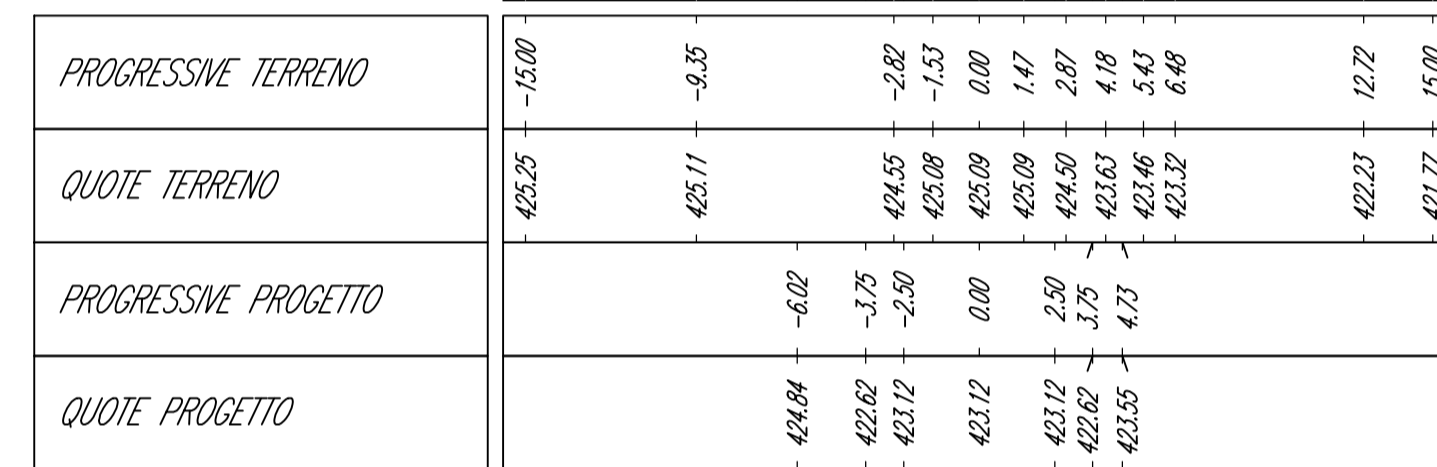

WTG004_VIABILITA

Sezione 15

Progressiva: 1+400.00
Scala: 1:250
Quota di Riferimento: 403.00

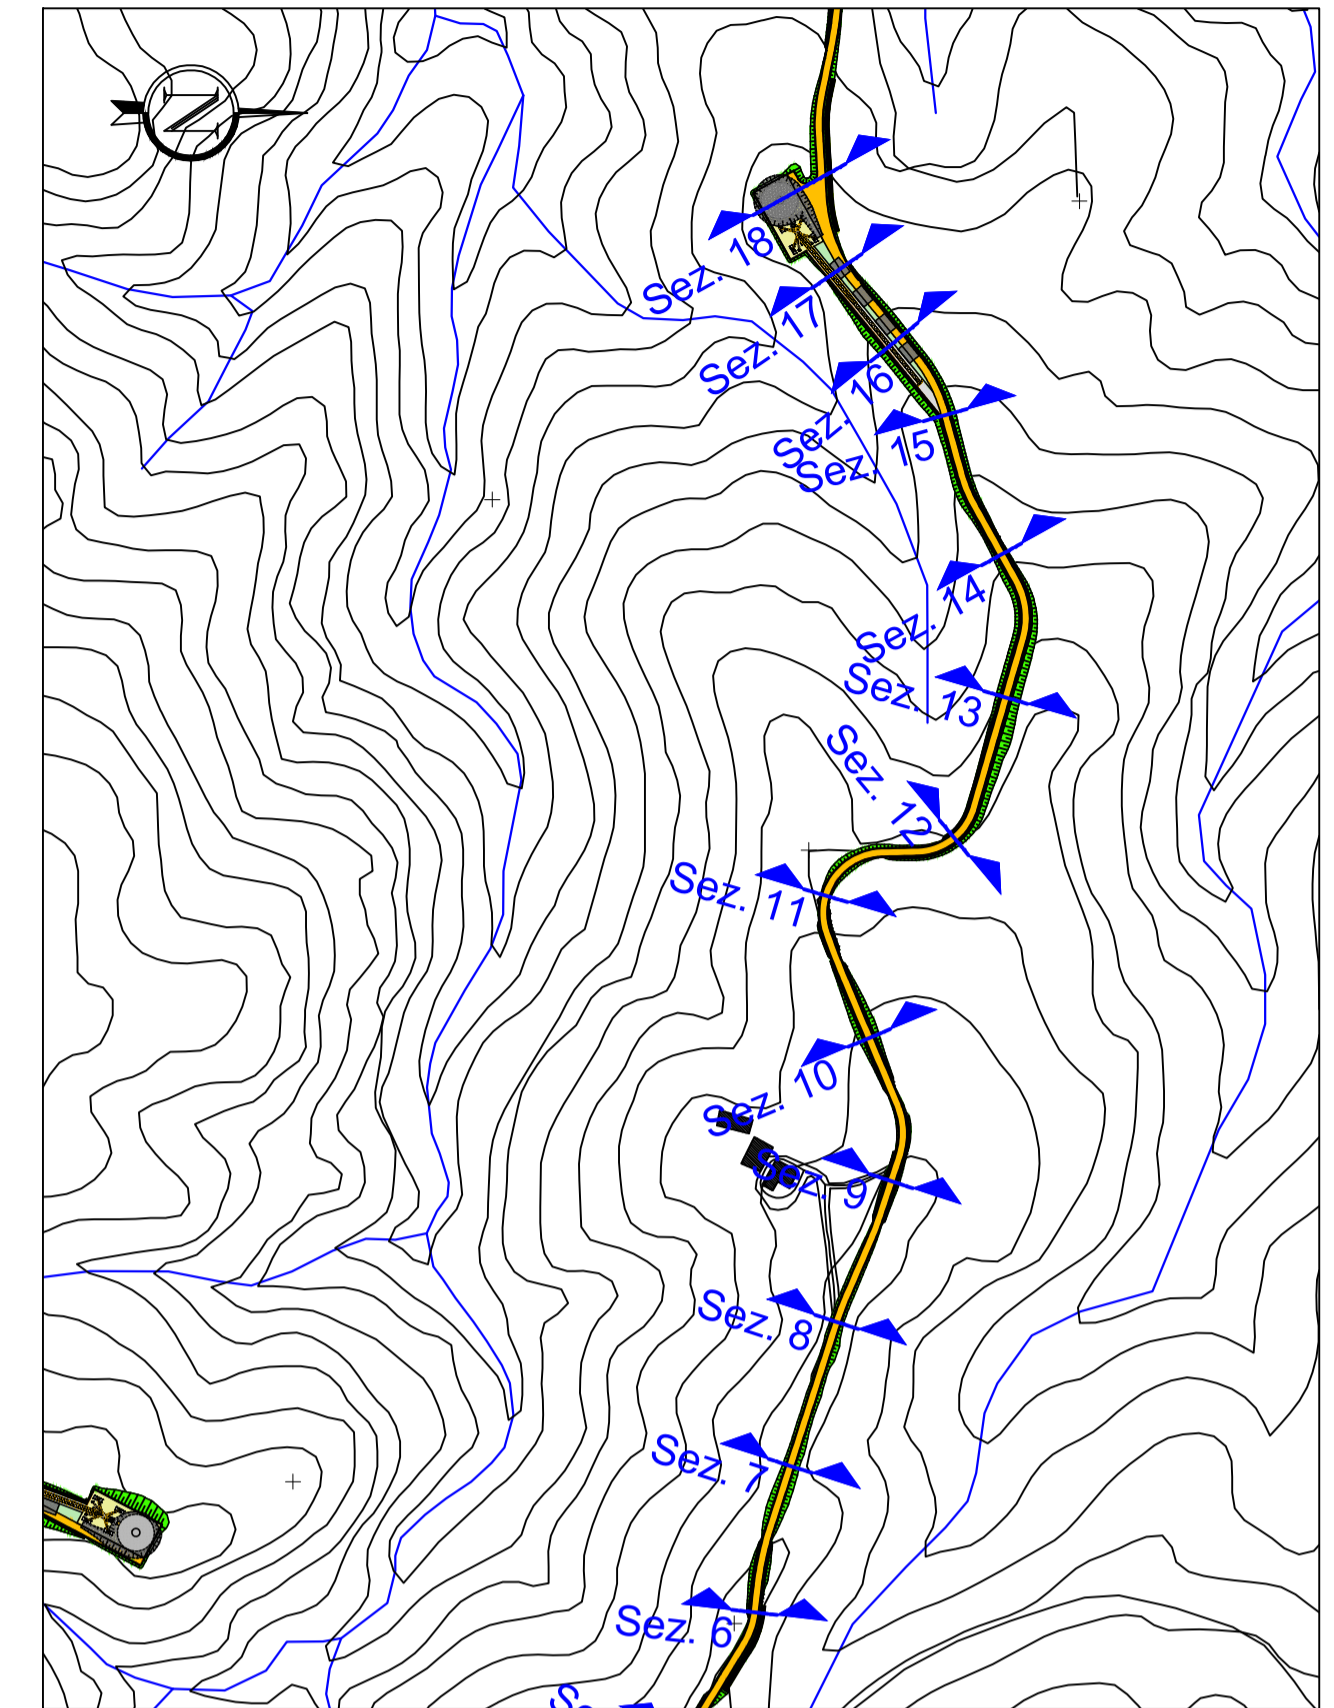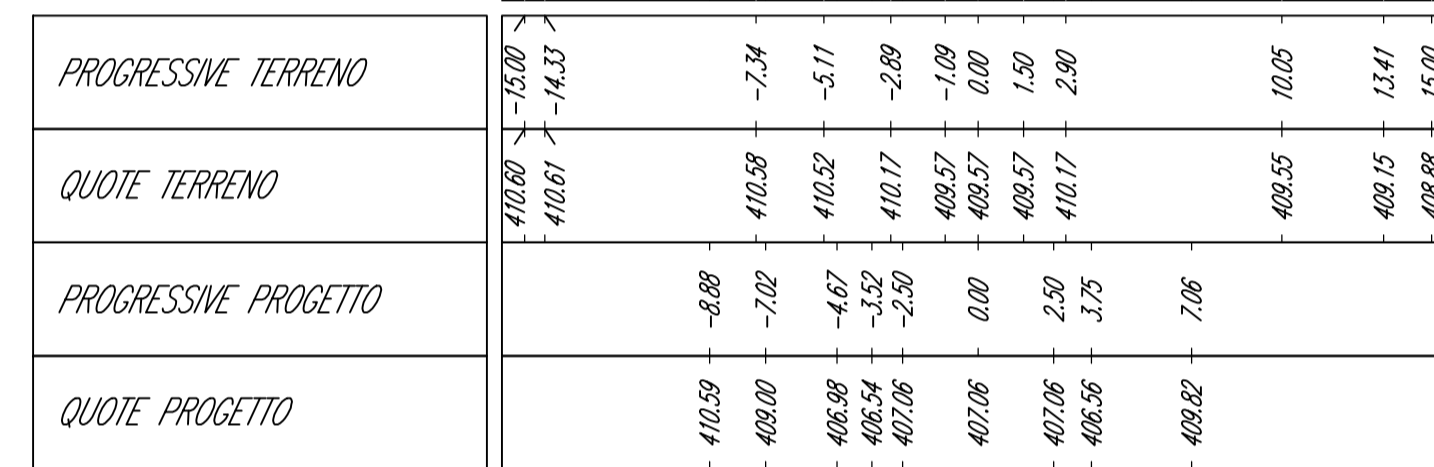


PLANIMETRIA DI INQUADRAMENTO
Scala 1:5.000

WTG004_VIABILITA

Sezione 16


Progressiva: 1+460.00
Scala: 1:250
Quota di Riferimento: 393.00

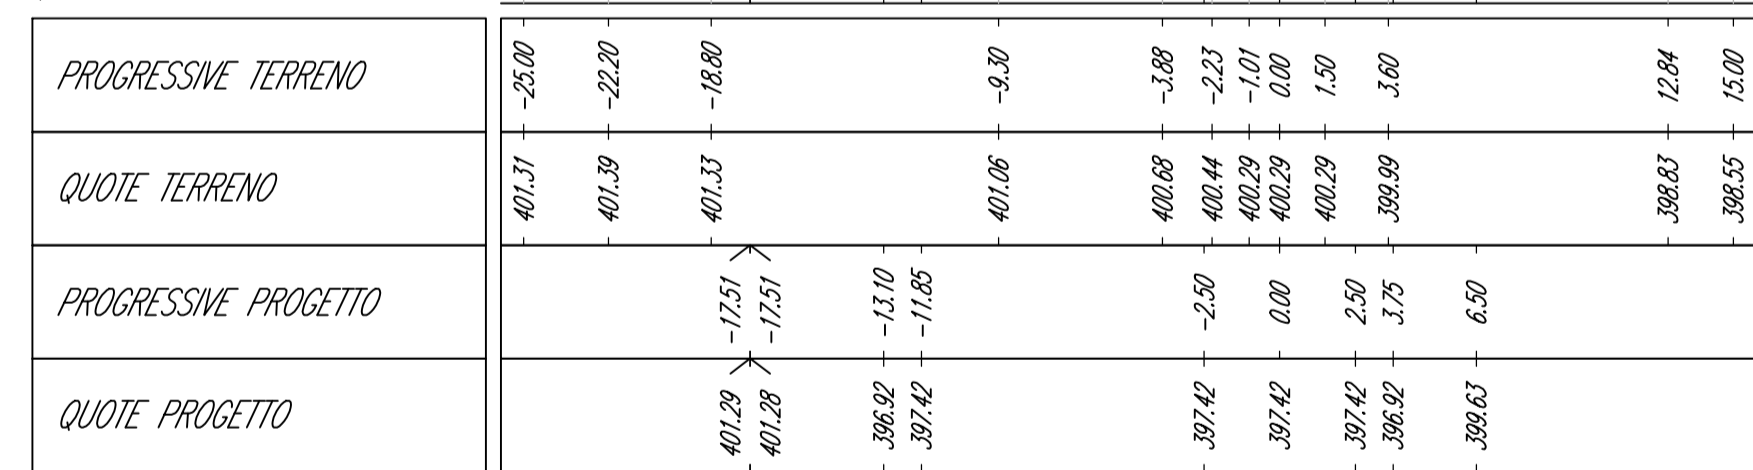

WTG004_VIABILITA

Sezione 17


Progressiva: 1+520.00
Scala: 1:250
Quota di Riferimento: 385.00

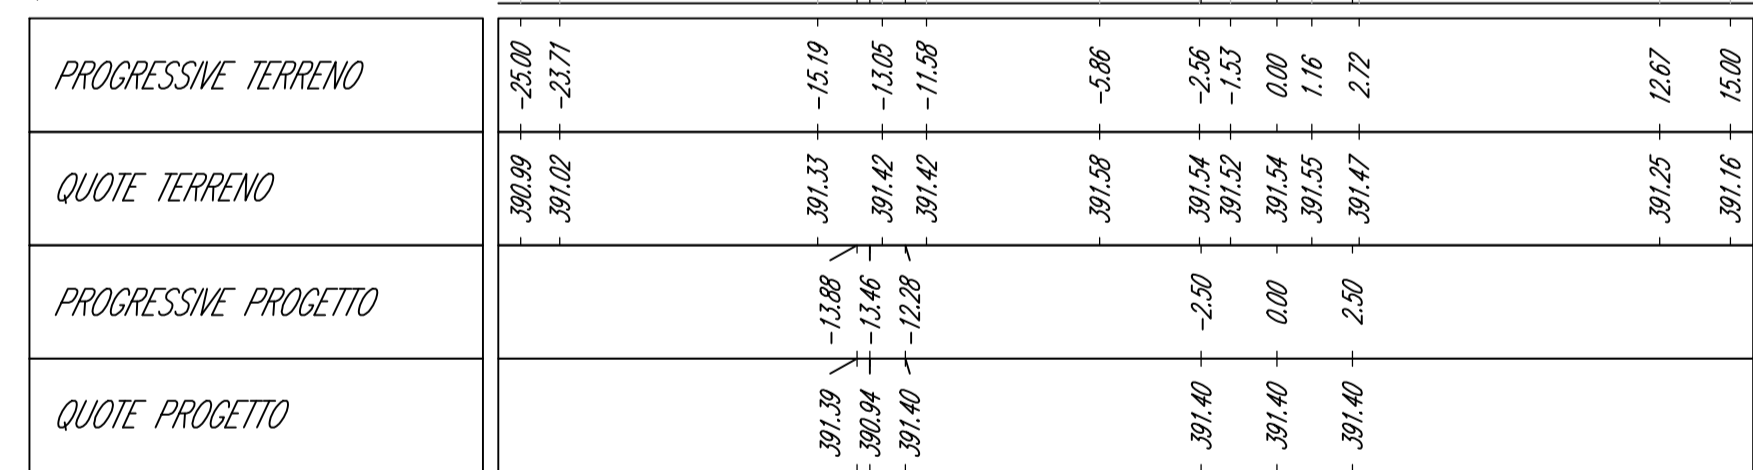

WTG004_VIABILITA

Sezione 18

Progressiva: 1+578.70
Scala: 1:250
Quota di Riferimento: 380.00

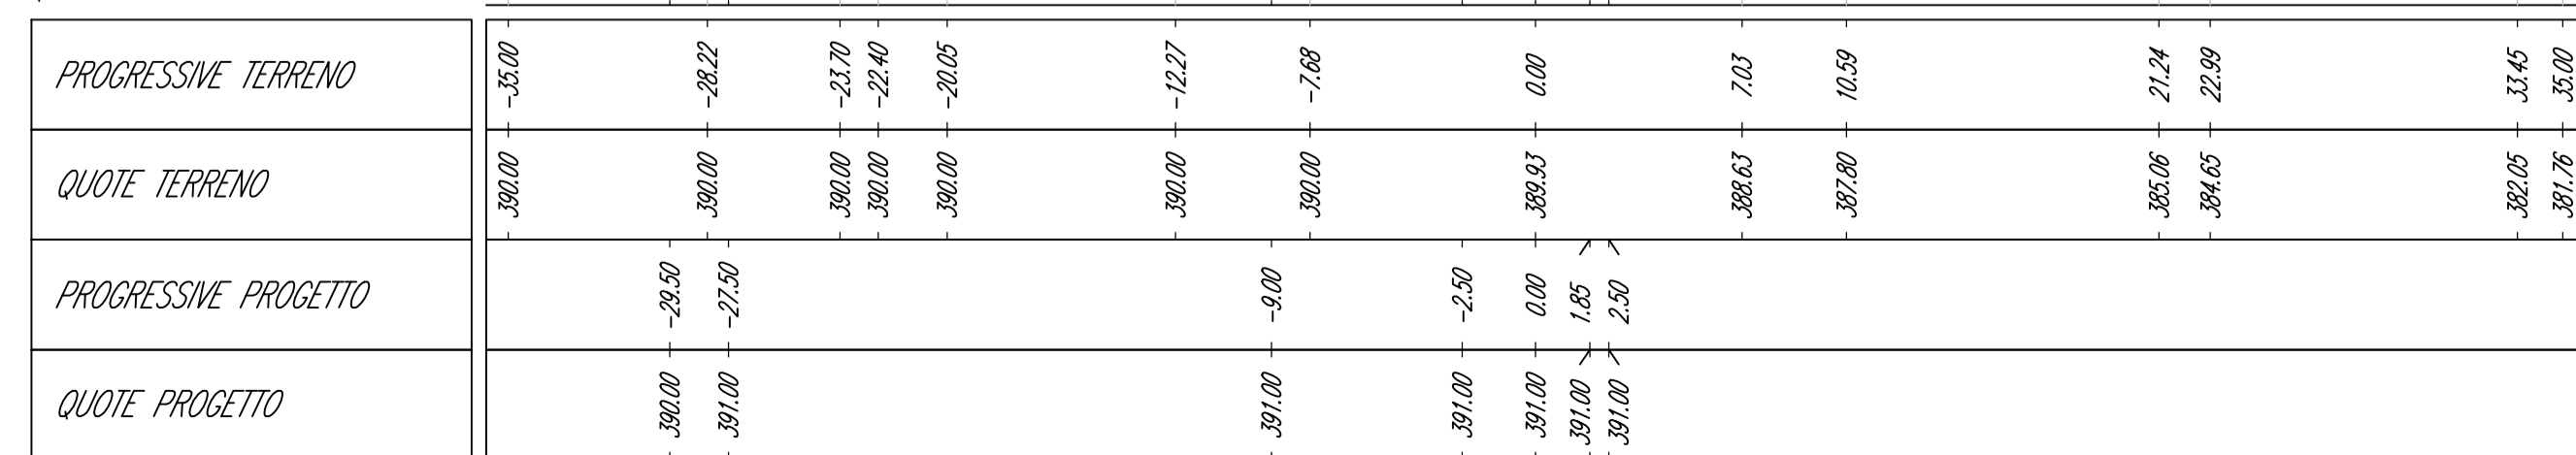

Comune di Siurgus Donigala
Comune di Selegas
Regione Sardegna

NUOVO IMPIANTO PER LA PRODUZIONE DI ENERGIA DA FONTE EOLICA
"PRANU NIEDDU" NEI COMUNI DI SIURGUS DONIGALA E SELEGAS (SU)
PROGETTO DEFINITIVO - VER. 2

PROPRONTE
SIURGUS s.r.l.
Via Michelangelo Buonarroti, 39
20145 - Milano
C.F. e P.IVA 11189260968
PEC: siurgus@pec.it

OGGETTO
7 - PIAZZOLE DI CANTIERE E NUOVE VIABILITA'
AEROGENERATORE WTG015 - PIAZZOLA E VIABILITA':
SEZIONI DI PROGETTO 2/2

TIMBRI E FIRME
dott. ing. Roberto SESENA
Ordine degli Ingegneri Provincia di Torino
Piazzola 4/002
Cod. Fisc. SSN RRT 75812 0266C

dott. ing. Luca DEMURTAS
Ordine degli Ingegneri di Torino
Piazzola n.2/38
Cod. Fisc. DMR LCU 77810 E441L

STUDIO ROSSO
INGEGNERI ASSOCIATI
Via ROSOLINO PILO N. 11 - 10143 - TORINO
Via IS MAGLIAS N. 178 - 09122 - CAGLIARI
TEL. +39 011 43 77 042
studiorosso@legalmail.it
www.studiorosso.it

dott. ing. Fabio AMBROGIO
Ordine degli Ingegneri di Torino
Piazzola n.2/38
Cod. Fisc. MBR FSA 78003 B594K

CONSULENZA
Studio Gioed
Via IS MERRIONS N. 178 - 09121 - CAGLIARI
CONTRULLO QUALITA'

DESCRIZIONE	EMMISSIONE	REDAITTO	ing. Fabio AMBROGIO
DATA	APR/2022	CONTROLLATO	ing. Roberto SESENA
COD. LAVORO	S19SR	APPROVATO	ing. Luca DEMURTAS
TIPOL. LAVORO	D		
SETTORE	G		
N. ATTIVITA'	01		
TIPOL. ELAB.	SZ		
TIPOL. DOC.	T		
ID ELABORATO	16		
VERSIONE	2		

SCALA: 1:250
7.16

Dritti riservati ex art. 2078 c.c. - Riproduzione e consegna a terzi solo su specifica autorizzazione.