


**LEGENDA**

Simbologia	Descrizione delle opere
	STRADE ASFALTATE INTERESSATE DAL PASSAGGIO DEI MEZZI D'OPERA PER LA REALIZZAZIONE DEGLI INTERVENTI IN PROGETTO
	STRADE STERRATE INTERESSATE DAL PASSAGGIO DEI MEZZI D'OPERA PER LA REALIZZAZIONE DEGLI INTERVENTI IN PROGETTO
	NUOVA VIABILITA' E ADEGUAMENTO DI QUELLA ESISTENTE ASFALTATA INTERESSATA DAL PASSAGGIO DEI MEZZI D'OPERA DA SMANTELLARE AL TERMINE DEI LAVORI
	ADEGUAMENTO DELLA VIABILITA' ESISTENTE STERRATA INTERESSATA DAL PASSAGGIO DEI MEZZI D'OPERA DA MANTENERE AL TERMINE DEI LAVORI
	VIABILITA' INTERESSATA DAL PASSAGGIO DEI MEZZI D'OPERA: NUOVE STRADE IN PROGETTO PER GLI AEROGENERATORI
	CAVITOTTO ELETTRICO DI ALLACCIO ALLA NUOVA SOTTOSTAZIONE IN PROGETTO
	CONFINI COMUNALI
	PIAZZOLA AEROGENERATORE IN PROGETTO

**GEOREFERENCEZZIONE**

Datum:	WGS84 - ETRF 2000
Ellissoide:	WGS84
Proiezione:	UTM (Universal Transversal Mercator)
Zone:	32N (6° E to 12° E)
Longitudine origine:	9° Est
Latitudine origine:	0°
Falso Est:	500'000.00
Falso Nord:	0
Fattore di scala:	0.9996 (0.9996 < m < 1.0004)
Coverione:	Italgco2005 grigliato IGM

**PLANIMETRIA GENERALE DELLE PIAZZOLE DI CANTIERE E DELLE NUOVE VIABILITA'**  
Base carta: Carta Tecnica Regionale 1:10.000

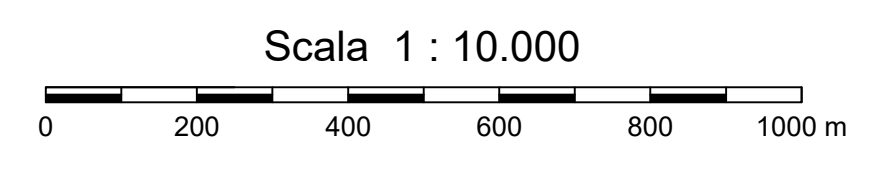

Comune di Siurgus Donigala    Comune di Selegas  
Regione Sardegna

**NUOVO IMPIANTO PER LA PRODUZIONE DI ENERGIA DA FONTE EOLICA "PRANU NIEDDU" NEI COMUNI DI SIURGUS DONIGALA E SELEGAS (SU)**  
**PROGETTO DEFINITIVO - VER. 2**

PROPRONTE  
OGGETTO

**SIURGUS s.r.l.**  
Via Michelangelo Buonarroti, 39  
20145 - Milano  
C.F. e P.IVA 11189260968  
PEC: siurgus@pec.it

**7 - PIAZZOLE DI CANTIERE E NUOVA VIABILITA'**  
**PLANIMETRIA GENERALE DELLE PIAZZOLE DI CANTIERE E DELLE NUOVE VIABILITA'**

**SRISA**  
STUDIO ROSSO  
INGENIERI ASSOCIATI

dot. ing. Roberto SEENNA  
Ordine degli Ingegneri Provincia di Torino  
Cod. Prof. 538/00175872/088C

dot. ing. Luca DEMURTAS  
Ordine degli Ingegneri Provincia di Cagliari  
Cod. Prof. 049/00177676/044L

dot. ing. Fabio AMBROGIO  
Ordine degli Ingegneri di Firenze  
Cod. Prof. 4691/0017843/0594K

Coordinatore e responsabile delle attività: Dott. ing. Giorgio Eufio DEMURTAS  
Consulenza studi ambientali: dott. for. Piero RUBIU  
SIATER s.r.l. VIA CASALIA N. 7 - 07106 - SASSARI

CONSENSUA  
**Studio Gioed**

Consulenza studi ambientali: dott. for. Piero RUBIU  
VIA SARRONEN N. 178 - 09121 - CAGLIARI

CONTROLLO QUALITA'

DESCRIZIONE	EMISSORE	REDAZIONE
DATA	APR/2022	
COD. LAVORO	13162	ing. Fabio AMBROGIO
TIPO. LAVORO	D	
BETTORE	G	
N. ATTIVITA'	07	CONTROLLATO
TIPO. ELAB.	PL	ing. Roberto SEENNA
TIPO. DOC.	T	APPROVATO
ID. ELABORAZIONE	01	ing. Luca DEMURTAS
VERSIONE	2	

SCALA: 1:10.000

7.1