


WTG006_VIABILITA

Sezione 1

Progressiva: 0+060.00
Scala: 1:250
Quota di Riferimento: 415.00

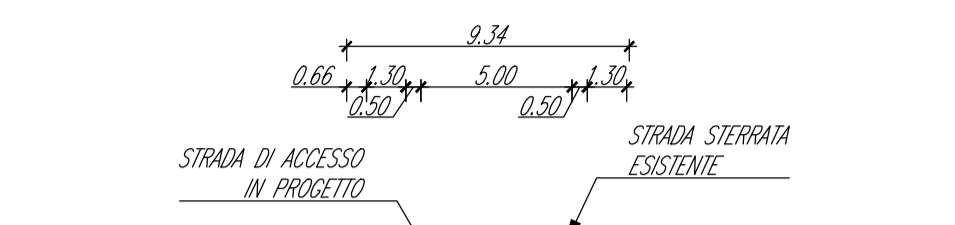


PROGRESSIVE TERRENO	-14.88	-13.63	-8.06	-4.85	-3.17	-2.03	0.00	2.48	3.58	6.05	8.25	15.00
QUOTE TERRENO	420.00	420.00	420.00	420.00	419.96	419.86	419.86	419.86	419.47	418.04	416.80	417.51
PROGRESSIVE PROGETTO			-4.96	-3.75	-2.50	0.00	2.30	3.75	4.39			
QUOTE PROGETTO			420.00	418.94	418.34	418.34	419.34	419.34	419.29			

WTG006_VIABILITA

Sezione 2

Progressiva: 0+140.00
Scala: 1:250
Quota di Riferimento: 405.00

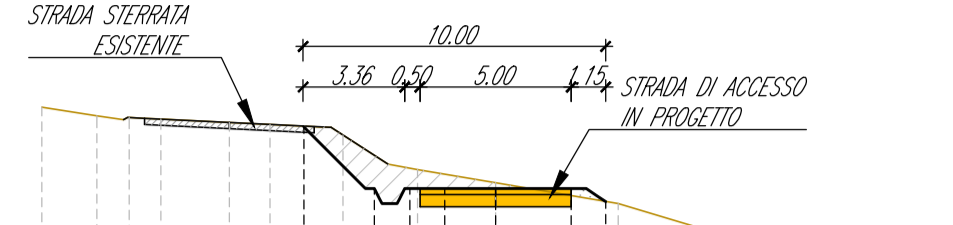


PROGRESSIVE TERRENO	-15.00	-13.18	-12.11	-11.07	-6.80	-7.46	-5.05	-2.38	0.00	4.05	8.74	14.11	15.00
QUOTE TERRENO	414.28	414.00	413.94	413.88	413.77	413.71	413.35	412.22	411.78	411.08	408.39	408.18	407.77
PROGRESSIVE PROGETTO					-6.33	-4.00	-2.84	-1.68	0.00	2.49	3.64		
QUOTE PROGETTO					412.82	411.59	411.59	411.59	411.59	411.16			

WTG006_VIABILITA

Sezione 3

Progressiva: 0+200.00
Scala: 1:250
Quota di Riferimento: 400.00

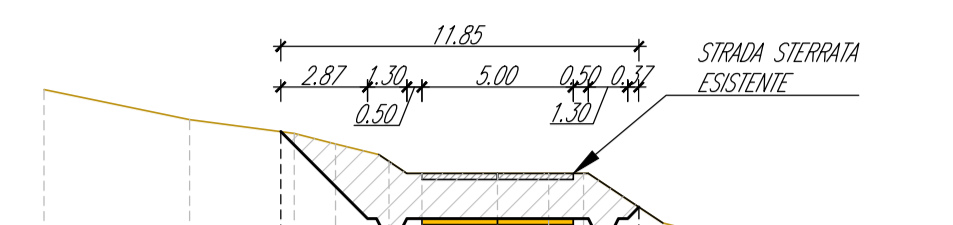


PROGRESSIVE TERRENO	-15.00	-10.18	-6.73	-5.36	-2.50	0.00	1.89	2.84	4.67	9.51	13.27	15.00
QUOTE TERRENO	408.88	408.87	408.41	408.06	407.09	407.09	407.09	407.09	405.98	404.44	403.45	402.89
PROGRESSIVE PROGETTO			-7.17	-3.75	-2.50	0.00	2.50	3.75	4.68			
QUOTE PROGETTO			408.47	405.10	405.60	405.60	405.60	405.60	405.97			

WTG006_VIABILITA

Sezione 4

Progressiva: 0+300.00
Scala: 1:250
Quota di Riferimento: 390.00

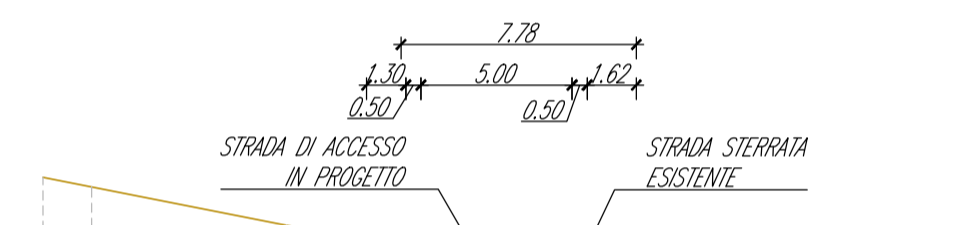


PROGRESSIVE TERRENO	-15.00	-13.39	-6.94	-4.93	-3.82	-2.57	0.00	1.69	2.81	4.19	6.16	13.07	15.00
QUOTE TERRENO	395.70	395.39	394.17	393.79	393.59	393.49	393.49	392.99	392.99	392.14	391.80	390.80	390.45
PROGRESSIVE PROGETTO			-3.16	-2.50	0.00	2.50	4.62						
QUOTE PROGETTO			392.04	392.15	392.15	392.15	392.15	392.15	392.15				

WTG006_VIABILITA

Sezione 5

Progressiva: 0+400.00
Scala: 1:250
Quota di Riferimento: 380.00

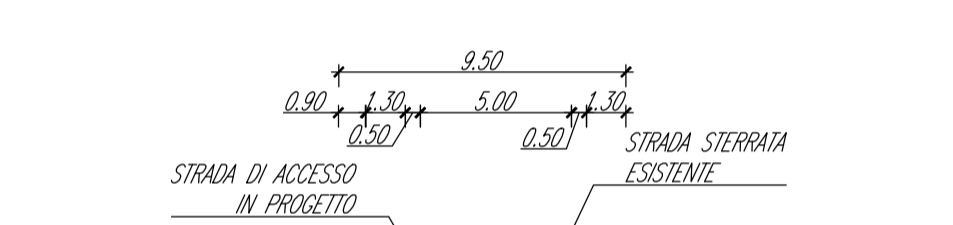


PROGRESSIVE TERRENO	-15.00	-14.40	-7.09	-2.67	0.00	1.79	2.83	4.11	8.79	13.09	15.00
QUOTE TERRENO	380.00	381.56	381.30	381.14	381.14	381.14	381.14	381.14	381.68	381.49	381.54
PROGRESSIVE PROGETTO			-5.18	-4.88	-3.74	-2.65	-1.64	0.00	2.51	4.55	
QUOTE PROGETTO			382.13	382.02	382.24	382.24	382.24	382.24	382.28		

WTG006_VIABILITA

Sezione 6

Progressiva: 0+500.00
Scala: 1:250
Quota di Riferimento: 365.00

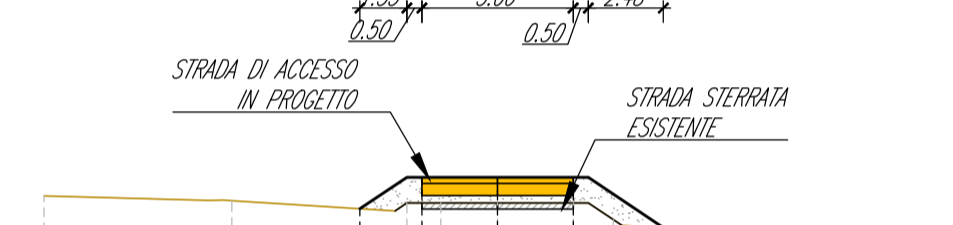


PROGRESSIVE TERRENO	-15.00	-8.78	-3.00	-1.88	0.00	2.50	3.82	6.39	12.03	15.00
QUOTE TERRENO	370.09	368.92	368.65	368.65	368.65	368.65	368.65	369.07	368.58	368.13
PROGRESSIVE PROGETTO			-4.55	-2.50	0.00	2.50	3.82	5.48		
QUOTE PROGETTO			368.86	370.70	370.70	370.70	370.70	369.04		

WTG006_VIABILITA

Sezione 7

Progressiva: 0+600.00
Scala: 1:250
Quota di Riferimento: 365.00

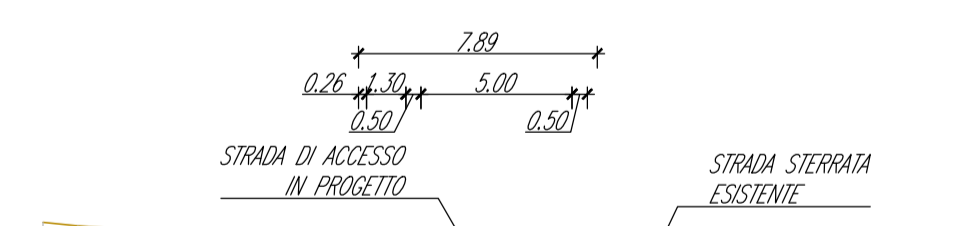


PROGRESSIVE TERRENO	-15.00	-12.85	-11.91	-8.83	-2.05	0.00	1.15	3.04	6.53	7.94	8.85	10.11	11.30	15.00
QUOTE TERRENO	368.77	368.26	369.13	368.81	367.95	367.69	367.51	367.79	367.79	367.79	367.06	366.24	366.06	365.49
PROGRESSIVE PROGETTO					-4.95	-3.75	-2.50	0.00	2.50	3.33				
QUOTE PROGETTO					368.27	367.51	368.01	368.01	367.79					

WTG006_VIABILITA

Sezione 8

Progressiva: 0+700.00
Scala: 1:250
Quota di Riferimento: 355.00

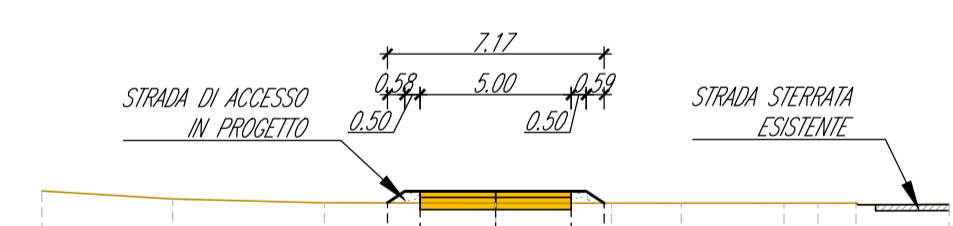


PROGRESSIVE TERRENO	-15.00	-10.88	-5.66	0.00	3.63	6.14	9.54	10.86	11.91	15.00
QUOTE TERRENO	360.41	360.15	360.02	360.02	360.00	360.00	360.00	360.00	360.00	359.96
PROGRESSIVE PROGETTO					-3.88	-2.50	0.00	2.50	5.59	
QUOTE PROGETTO					360.01	360.39	360.39	360.39	360.39	


WTG006_VIABILITA

Sezione 9

Progressiva: 0+800.00
Scala: 1:250
Quota di Riferimento: 345.00

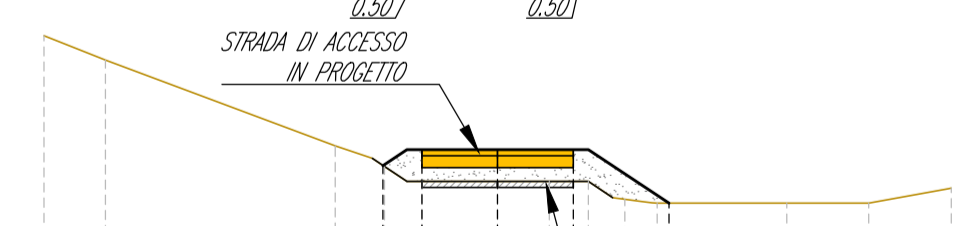

PROGRESSIVE TERRENO	-15.00	-12.97	-5.37	-3.74	-2.50	0.00	1.71	3.00	4.21	5.28	9.58	12.28	15.00
QUOTE TERRENO	355.54	354.73	351.80	351.21	350.72	350.72	350.72	350.72	350.13	350.00	350.00	350.00	350.50
PROGRESSIVE PROGETTO													
QUOTE PROGETTO													

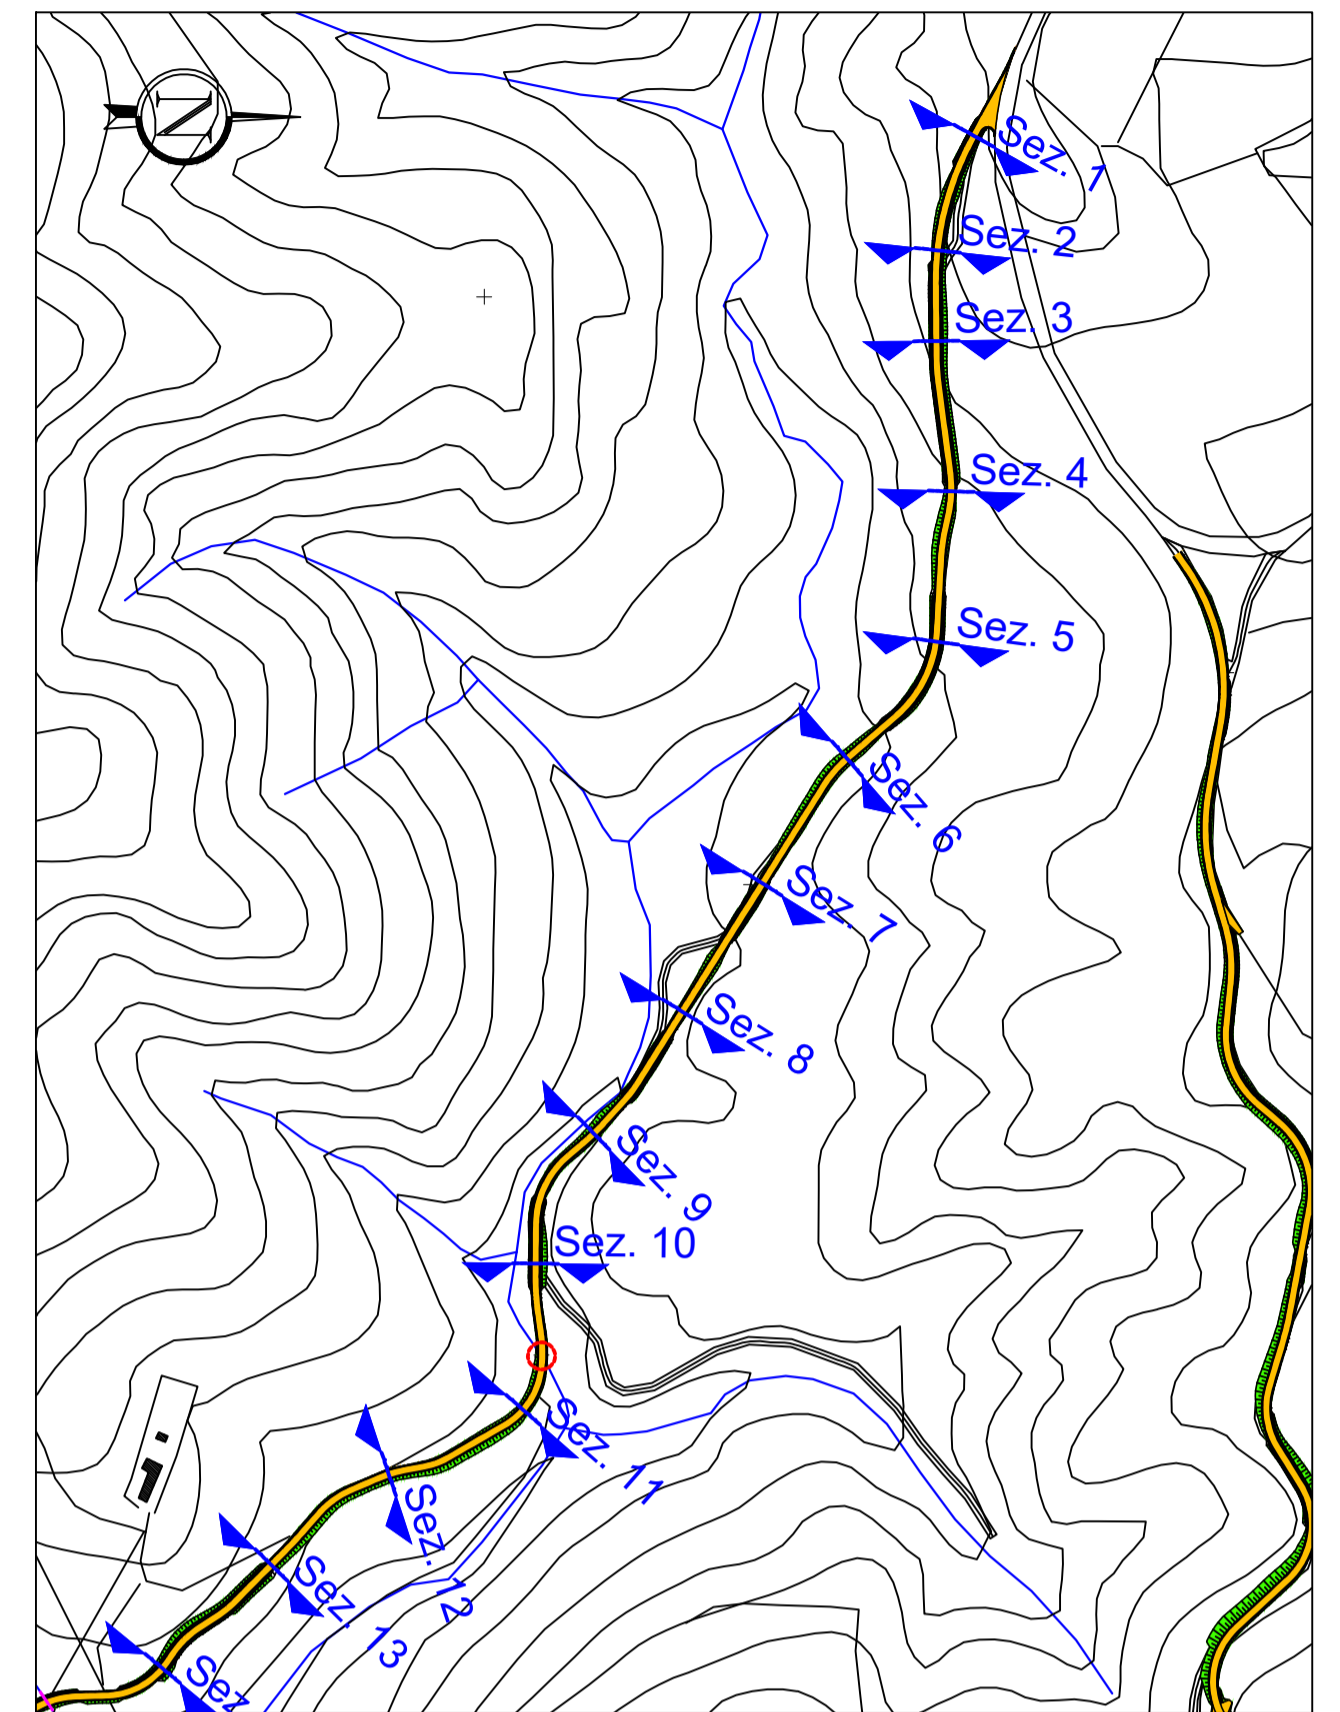

PLANIMETRIA DI INQUADRAMENTO
Scala 1:5.000

Comune di Siurgus Donigala
Comune di Selegas
Regione Sardegna

NUOVO IMPIANTO PER LA PRODUZIONE DI ENERGIA DA FONTE EOLICA "PRANU NIEDDU" NEI COMUNI DI SIURGUS DONIGALA E SELEGAS (SU)

PROGETTO DEFINITIVO - VER. 2

PROPRONETE

SIURGUS s.r.l.
Via Michelangelo Buonarroti, 39
20145 - Milano
C.F. e P.IVA 11189260968
PEC: siurgus@pec.it

OGGETTO

7 - PIAZZOLE DI CANTIERE E NUOVE VIABILITA'

AEROGENERATORE WTG006 - PIAZZOLA E VIABILITA':
SEZIONI DI PROGETTO 1/2

TIMBRI E FIRME

STUDIO ROSSO
INGEGNERI ASSOCIATI
Via Solino Pilo N. 11 - 10143 - TORINO
Posizione 4/002
Cod. Fisc. SSN RRT 75812 C066C
TEL. +39 11 43 77 342
studiorosso@legaimail.it
www.sria.it

dott. ing. Roberto SESENNA
Ordine degli Ingegneri di Torino
Posizione 4/002
Cod. Fisc. SSN RRT 75812 C066C

dott. ing. Luca DEMURTAS
Ordine degli Ingegneri di Cagliari
Posizione 4/002
Cod. Fisc. DMR LCU 77E10 E441L

CONSULENZA

Coordinatore e responsabile delle attività: Dott. ing. Giorgio Efisio DEMURTAS

Consulenza studi ambientali: dott. for. Piero RUBIU

CONTRULLATO

ING. FABIO AMBROGIO

CONTROLLATO

ING. ROBERTO SESENNA

APPROVATO

ING. LUCA DEMURTAS

DESCRIZIONE	EMISSIONE
DATA	APR/2022
COD. LAVORO	S19SR
TIPOLOGIA LAVORO	D
SETTORE	G
N. ATTIVITA'	01
TIPOLOGIA ELAB.	SZ
TIPOLOGIA DOC.	T
ID ELABORATO	25
VERSIONE	2

SCALA: 1:250

ELABORATO
7.25

Diritti riservati ex art. 2078 C.C. - Riproduzione e consegna a terzi solo su specifica autorizzazione.