WTG006_VIABILITÀ

Sezione 10

Progressiva: 0+900.00
Scala: 1:250
Quota di Riferimento: 345.00

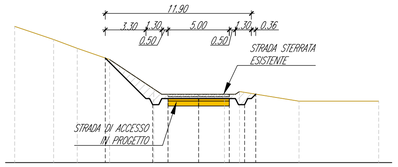

PROGRESSIVE TERRENO	-15.00	-11.82	-9.89	-7.26	-3.66	-2.50	0.00	2.11	3.14	8.18			14.68
QUOTE TERRENO	356.10	355.03	354.31	353.40	351.00	350.56	350.56	350.56	350.79	350.00			350.00
PROGRESSIVE PROGETTO				-7.80	-3.75	-2.50	0.00	2.50	3.75	4.68			
QUOTE PROGETTO				353.52	349.72	350.22	350.22	350.22	349.72	350.58			

WTG006_VIABILITÀ

Sezione 11

Progressiva: 1+000.00
Scala: 1:250
Quota di Riferimento: 342.00

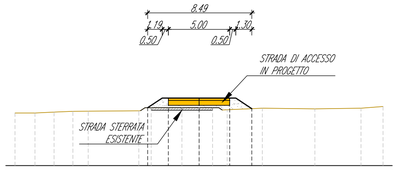

PROGRESSIVE TERRENO	-15.00	-13.37	-11.81	-10.28	-9.03	-4.80	-3.80	-1.39	0.00	1.11	2.29	5.16	9.45	13.20	15.00
QUOTE TERRENO	346.29	346.29	346.36	346.42	346.43	346.47	346.71	346.71	346.71	346.71	346.55	346.68	346.62	346.67	346.81
PROGRESSIVE PROGETTO						-4.19	-2.50	0.00	2.50	4.30					
QUOTE PROGETTO						346.71	347.51	347.51	347.51	346.64					

WTG006_VIABILITÀ

Sezione 12

Progressiva: 1+100.00
Scala: 1:250
Quota di Riferimento: 345.00

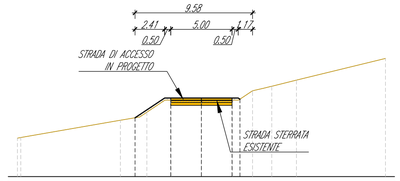

PROGRESSIVE TERRENO	-15.00	-6.61	-4.45	-2.48	0.00	2.32	4.17	5.74	7.74				15.00
QUOTE TERRENO	348.14	349.59	350.25	351.23	351.23	351.23	351.89	352.17	352.86				354.63
PROGRESSIVE PROGETTO		-5.41	-2.50	0.00	2.50	3.14							
QUOTE PROGETTO		349.80	351.41	351.41	351.41	351.31							

WTG006_VIABILITÀ

Sezione 13

Progressiva: 1+200.00
Scala: 1:250
Quota di Riferimento: 345.00

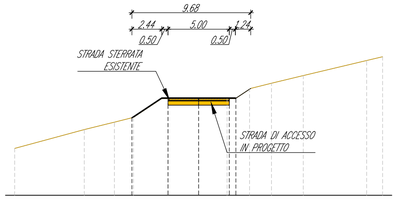

PROGRESSIVE TERRENO	-15.00	-9.31	-6.86	-5.31	-2.50	0.00	2.11	4.14	5.94	8.53		13.69	15.00
QUOTE TERRENO	340.81	350.35	350.96	351.34	352.88	352.88	352.88	353.64	354.12	354.75		355.98	356.29
PROGRESSIVE PROGETTO				-5.44	-2.50	0.00	2.50	3.04					
QUOTE PROGETTO				351.11	352.94	352.94	352.94	352.91					

WTG006_VIABILITÀ

Sezione 14

Progressiva: 1+300.00
Scala: 1:250
Quota di Riferimento: 350.00

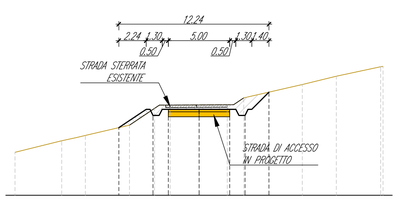

PROGRESSIVE TERRENO	-15.00	-11.19	-9.26	-5.67	-3.62	-2.16	0.00	2.10	3.65	8.42	11.19	14.81	15.00
QUOTE TERRENO	353.50	354.44	354.87	355.71	357.08	357.35	357.36	357.37	357.34	359.02	359.70	360.47	360.59
PROGRESSIVE PROGETTO				-6.54	-3.75	-2.50	0.00	2.50	3.75	5.70			
QUOTE PROGETTO				355.51	356.50	357.00	357.00	357.00	358.50	358.40			

WTG006_VIABILITÀ

Sezione 15

Progressiva: 1+400.00
Scala: 1:250
Quota di Riferimento: 350.00

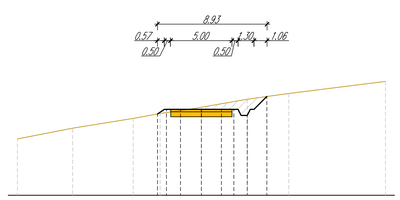

PROGRESSIVE TERRENO	-15.00	-10.49	-5.58	-3.37	0.00	3.76	7.12						15.00
QUOTE TERRENO	354.58	353.46	356.26	356.68	357.18	357.83	358.29						359.28
PROGRESSIVE PROGETTO			-5.58	-2.85	-1.71	0.00	1.63	1.73	5.33				
QUOTE PROGETTO			355.62	357.00	357.00	357.00	357.00	357.00	358.05				

WTG006_VIABILITÀ

Sezione 16

Progressiva: 1+460.00
Scala: 1:250
Quota di Riferimento: 350.00

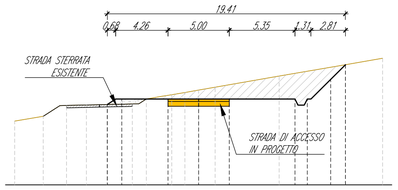

PROGRESSIVE TERRENO	-15.00	-12.67	-10.77	-9.16	-7.47	-5.41	-4.27	-2.19	-1.15	0.00	1.34	6.57	11.96	15.00
QUOTE TERRENO	355.20	355.59	356.47	356.51	356.55	356.60	357.00	357.35	357.53	357.73	357.96	358.67	359.79	360.12
PROGRESSIVE PROGETTO					-7.44	-6.28	-2.50	0.00	2.50		7.85	8.86	10.76	11.97
QUOTE PROGETTO					356.55	357.00	357.00	357.00	357.00		357.00	357.00	358.59	359.79

WTG006_VIABILITÀ

Sezione 18

Progressiva: 1+550.00
Scala: 1:250
Quota di Riferimento: 345.00

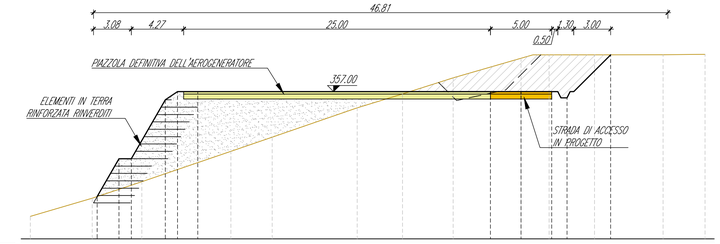

PROGRESSIVE TERRENO	-40.00	-34.96	-30.91	-23.65	-20.28	-13.35	-9.68	-5.57	0.00	2.29	5.99	11.58	15.00
QUOTE TERRENO	346.84	346.31	349.65	352.13	353.29	355.68	356.81	358.12	359.22	360.00	360.00	360.01	360.04
PROGRESSIVE PROGETTO		-34.35	-27.77	-27.17	-28.00	-28.00	-26.35		-2.50	0.00	2.50	3.75	7.30
QUOTE PROGETTO		346.45	351.53	351.54	356.53	357.00	357.00		357.00	357.00	357.00	356.50	360.00

WTG006_VIABILITÀ

Sezione 19

Progressiva: 1+577.93
Scala: 1:250
Quota di Riferimento: 347.00

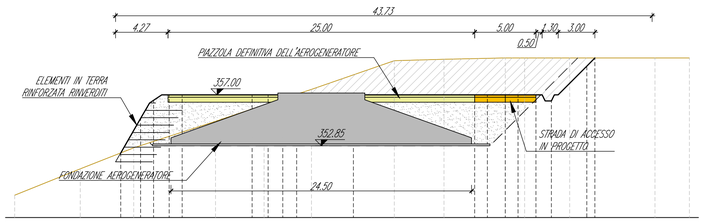

PROGRESSIVE TERRENO	-40.00	-34.65	-30.29	-23.62	-19.67	-15.80	-9.05	-5.00	0.00	1.58	5.25	12.20	15.00
QUOTE TERRENO	340.82	350.96	352.68	354.84	356.19	357.44	359.78	359.90	360.00	360.00	360.00	360.00	360.00
PROGRESSIVE PROGETTO		-31.35	-29.72	-28.67	-27.41	-26.35			-2.50	-1.46	0.00	1.04	2.50	3.75	6.64	7.30
QUOTE PROGETTO		352.26	355.08	356.55	357.00	357.00			357.00	357.00	357.00	357.00	357.00	356.50	359.34	360.00

WTG006_VIABILITÀ

Sezione 17

Progressiva: 1+500.00
Scala: 1:250
Quota di Riferimento: 350.00

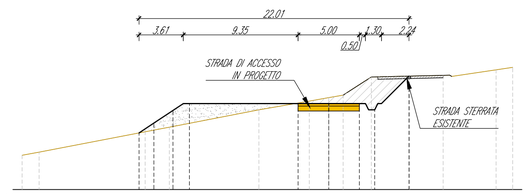

PROGRESSIVE TERRENO	-25.00	-23.61	-14.96	-12.99	-5.69	-1.58	0.00	1.18	3.47	6.59	9.51	11.64	15.00
QUOTE TERRENO	352.79	351.65	354.71	355.08	356.50	357.21	357.49	357.68	359.18	359.24	359.30	359.75	359.96
PROGRESSIVE PROGETTO			-15.46	-14.26	-12.69	-11.35			-2.50	0.00	2.50	3.75	6.54
QUOTE PROGETTO			354.61	355.41	356.44	357.00			357.00	357.00	357.00	356.50	359.24

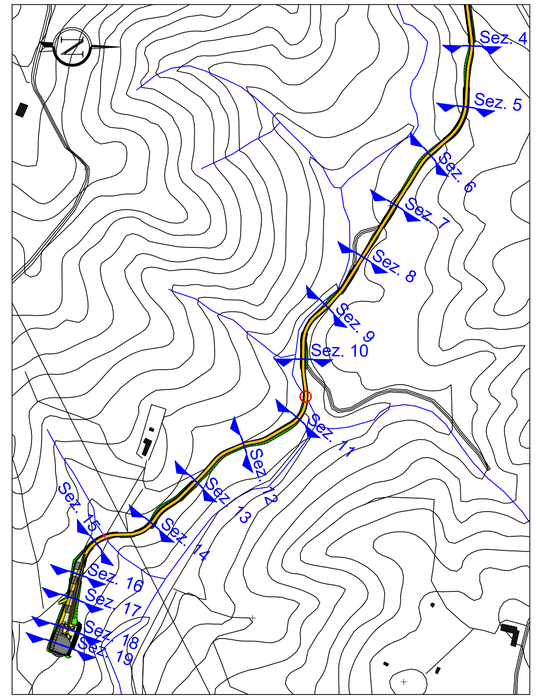

PLANIMETRIA DI INQUADRAMENTO
Scala 1:5.000

Comune di Siurgus Donigala
Comune di Selegas
Regione Sardegna

NUOVO IMPIANTO PER LA PRODUZIONE DI ENERGIA DA FONTE EOLICA "PRANU NIEDDU" NEI COMUNI DI SIURGUS DONIGALA E SELEGAS (SU)

PROGETTO DEFINITIVO - VER. 2

PROPONENTE

SIURGUS s.r.l.
Via Michelangelo Buonarroti, 39
20145 - Milano
C.F. e P.IVA 11189260968
PEC: siurgus@pec.it

OGGETTO

7 - PIAZZOLE DI CANTIERE E NUOVE VIABILITA'

AEROGENERATORE WTG006 - PIAZZOLA E VIABILITA': SEZIONI DI PROGETTO 2/2

TIMBRI E FIRME

SRIA s.r.l.
STUDIO ROSSO INGEGNERI ASSOCIATI
VIA ROSOLINO PILO N. 11 - 10143 - TORINO
VIA IS MAGLIAS N. 178 - 09122 - CAGLIARI
TEL. +39 011 43 77 242
studiorosso@legalmail.it
info@sria.it
www.sria.it

dott. ing. Roberto SESENNA
Ordine degli Ingegneri Provincia di Torino
Posizione n.8530J
Cod. Fisc. SSN RRT 75B12 C665C

dott. ing. Luca DEMURTAS
Ordine degli Ingegneri Provincia di Cagliari
Posizione n.6062
Cod. Fisc. DMR LCU 77E10 E441L

dott. ing. Fabio AMBROGIO
Ordine degli Ingegneri di Torino
Posizione n.23B
Cod. Fisc. MBR FBA 78M03 B594K

CONSULENZA

Coordinatore e responsabile delle attività: Dott. ing. Giorgio Efisio DEMURTAS — Studio Gioed, VIA IS MIRRIONIS N. 178 - 09121 - CAGLIARI
Consulenza studi ambientali: dott. for. Piero RUBIU — SIATER s.r.l. VIA CASULA N. 7 - 07100 - SASSARI

CONTROLLO QUALITA'

DESCRIZIONE	EMISSIONE
DATA	APR/2022
COD. LAVORO	519/SR
TIPOL. LAVORO	D
SETTORE	G
N. ATTIVITA'	07
TIPOL. ELAB.	SZ
TIPOL. DOC.	T
ID ELABORATO	26
VERSIONE	2

REDATTO: ing. Fabio AMBROGIO
CONTROLLATO: ing. Roberto SESENNA
APPROVATO: ing. Luca DEMURTAS

SCALA: 1:250

ELABORATO

7.26

Diritti riservati ex art. 2578 C.C. - Riproduzione e consegna a terzi solo su specifica autorizzazione.