


WTG008_VIABILITA

Sezione 1

Progressiva: 0+020.00
Scala: 1:250
Quota di Riferimento: 505.00

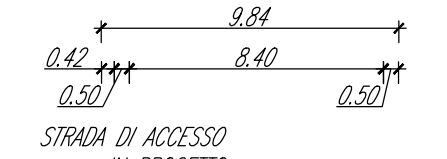


PROGRESSIVE TERRENO	-15.00	-7.35	0.00	-1.08	6.30	12.28	13.71	15.00
QUOTE TERRENO	506.39	508.81	510.00	510.00	510.00	508.99	510.00	510.00
PROGRESSIVE PROGETTO		-5.61	-4.68	-3.05	-1.97	0.00	3.72	4.23
QUOTE PROGETTO		509.86	510.00	510.00	510.00	509.99	510.00	510.00

WTG008_VIABILITA

Sezione 2

Progressiva: 0+060.00
Scala: 1:250
Quota di Riferimento: 505.00

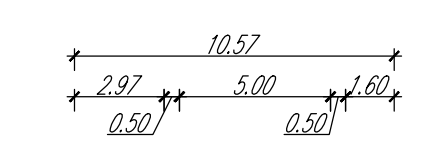


PROGRESSIVE TERRENO	-15.00	-3.80	0.00	2.09	6.83	9.06	15.00
QUOTE TERRENO	506.80	507.22	507.39	507.79	508.20	508.40	509.11
PROGRESSIVE PROGETTO		-5.97	-2.50	0.00	2.50	4.60	
QUOTE PROGETTO		507.10	509.08	509.08	509.08	508.01	

WTG008_VIABILITA

Sezione 3

Progressiva: 0+100.00
Scala: 1:250
Quota di Riferimento: 500.00

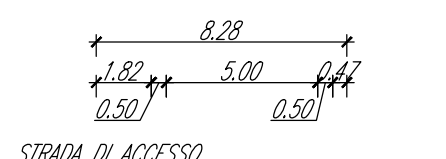


PROGRESSIVE TERRENO	-15.00	-12.55	-9.79	-7.32	0.00	5.85	10.58	15.00
QUOTE TERRENO	502.72	502.78	502.87	503.10	503.79	504.54	505.18	505.85
PROGRESSIVE PROGETTO				-4.82	-2.50	0.00	2.50	3.47
QUOTE PROGETTO				503.33	504.35	504.35	504.35	504.23

WTG008_VIABILITA

Sezione 4

Progressiva: 0+140.00
Scala: 1:250
Quota di Riferimento: 492.00

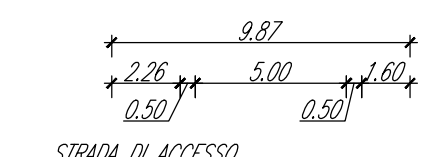


PROGRESSIVE TERRENO	-15.00	-10.61	-6.92	-5.18	0.00	2.63	3.71	10.45	14.37	15.00
QUOTE TERRENO	497.72	497.68	497.57	497.38	497.81	497.89	498.09	498.29	499.09	499.20
PROGRESSIVE PROGETTO			-5.26	-2.50	0.00	2.50	4.57			
QUOTE PROGETTO			497.38	499.09	499.09	499.09	498.04			

WTG008_VIABILITA

Sezione 5

Progressiva: 0+180.00
Scala: 1:250
Quota di Riferimento: 485.00

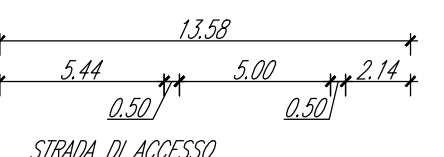


PROGRESSIVE TERRENO	-15.00	-9.44	-7.42	0.00	1.56	10.73	15.00
QUOTE TERRENO	490.03	490.02	490.22	490.92	491.08	494.00	495.29
PROGRESSIVE PROGETTO		-8.41	-2.50	0.00	2.50	5.14	
QUOTE PROGETTO		490.03	491.64	491.64	491.64	492.21	

WTG008_VIABILITA

Sezione 6

Progressiva: 0+220.00
Scala: 1:250
Quota di Riferimento: 485.00

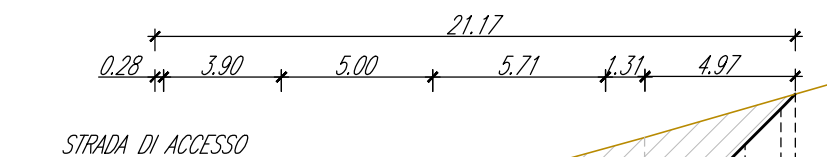


PROGRESSIVE TERRENO	-20.00	-17.41	-10.53	-1.43	0.00	8.51	17.51	20.00
QUOTE TERRENO	486.53	486.61	487.34	488.89	489.15	491.78	494.86	494.86
PROGRESSIVE PROGETTO			-6.68	-2.50	0.00	2.50	8.21	9.22
QUOTE PROGETTO			487.99	488.18	488.18	488.18	488.20	488.20

WTG008_VIABILITA

Sezione 7

Progressiva: 0+260.00
Scala: 1:250
Quota di Riferimento: 480.00

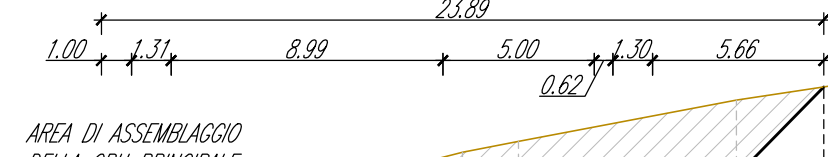


PROGRESSIVE TERRENO	-20.00	-12.56	-12.83	-3.67	-1.85	0.00	7.20	15.27	19.41	20.00
QUOTE TERRENO	482.29	482.62	483.92	485.81	486.30	486.65	488.02	489.24	489.75	489.81
PROGRESSIVE PROGETTO		-11.80	-12.29	-2.50	0.00	2.50	5.85	7.29	10.09	
QUOTE PROGETTO		481.88	481.19	482.22	482.22	482.22	482.23	482.23	482.23	482.23

WTG008_VIABILITA

Sezione 8

Progressiva: 0+320.00
Scala: 1:250
Quota di Riferimento: 475.00

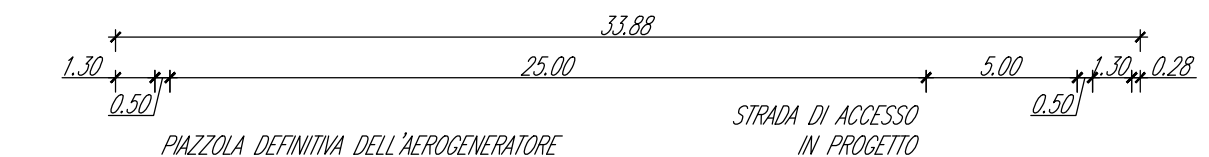


PROGRESSIVE TERRENO	-35.00	-25.97	-20.28	-16.28	-6.27	0.00	2.44	7.75	11.91	13.77	15.00
QUOTE TERRENO	480.00	480.00	480.00	480.01	480.08	480.13	480.15	480.24	480.86	481.04	481.04
PROGRESSIVE PROGETTO		-29.30	-28.75	-27.50	-2.50	0.00	2.50	7.75	4.58		
QUOTE PROGETTO		480.00	479.50	480.00	480.00	480.00	480.00	479.50	480.28	480.28	480.28


WTG008_VIABILITA

Sezione 9


Progressiva: 0+340.86
Scala: 1:250
Quota di Riferimento: 473.00

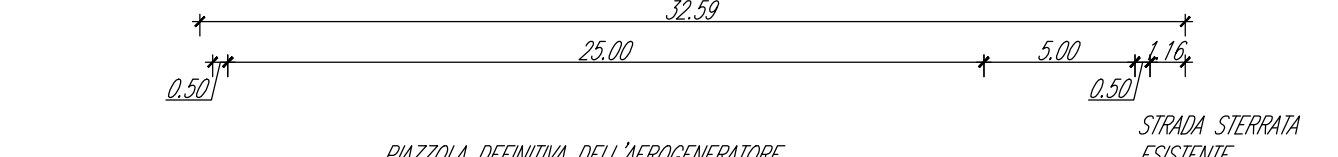


PROGRESSIVE TERRENO	-35.00	-28.82	-27.50	-26.32	-17.48	-7.38	-5.87	0.00	2.55	11.95	15.00
QUOTE TERRENO	479.12	479.67	479.83	479.88	479.89	479.35	478.33	478.23	479.19	479.41	479.54
PROGRESSIVE PROGETTO		-28.42	-27.50	-26.32	-6.82	-2.50	0.00	2.07	3.52	4.16	
QUOTE PROGETTO		479.12	480.00	480.00	480.00	480.00	480.00	480.00	479.65	479.23	479.23

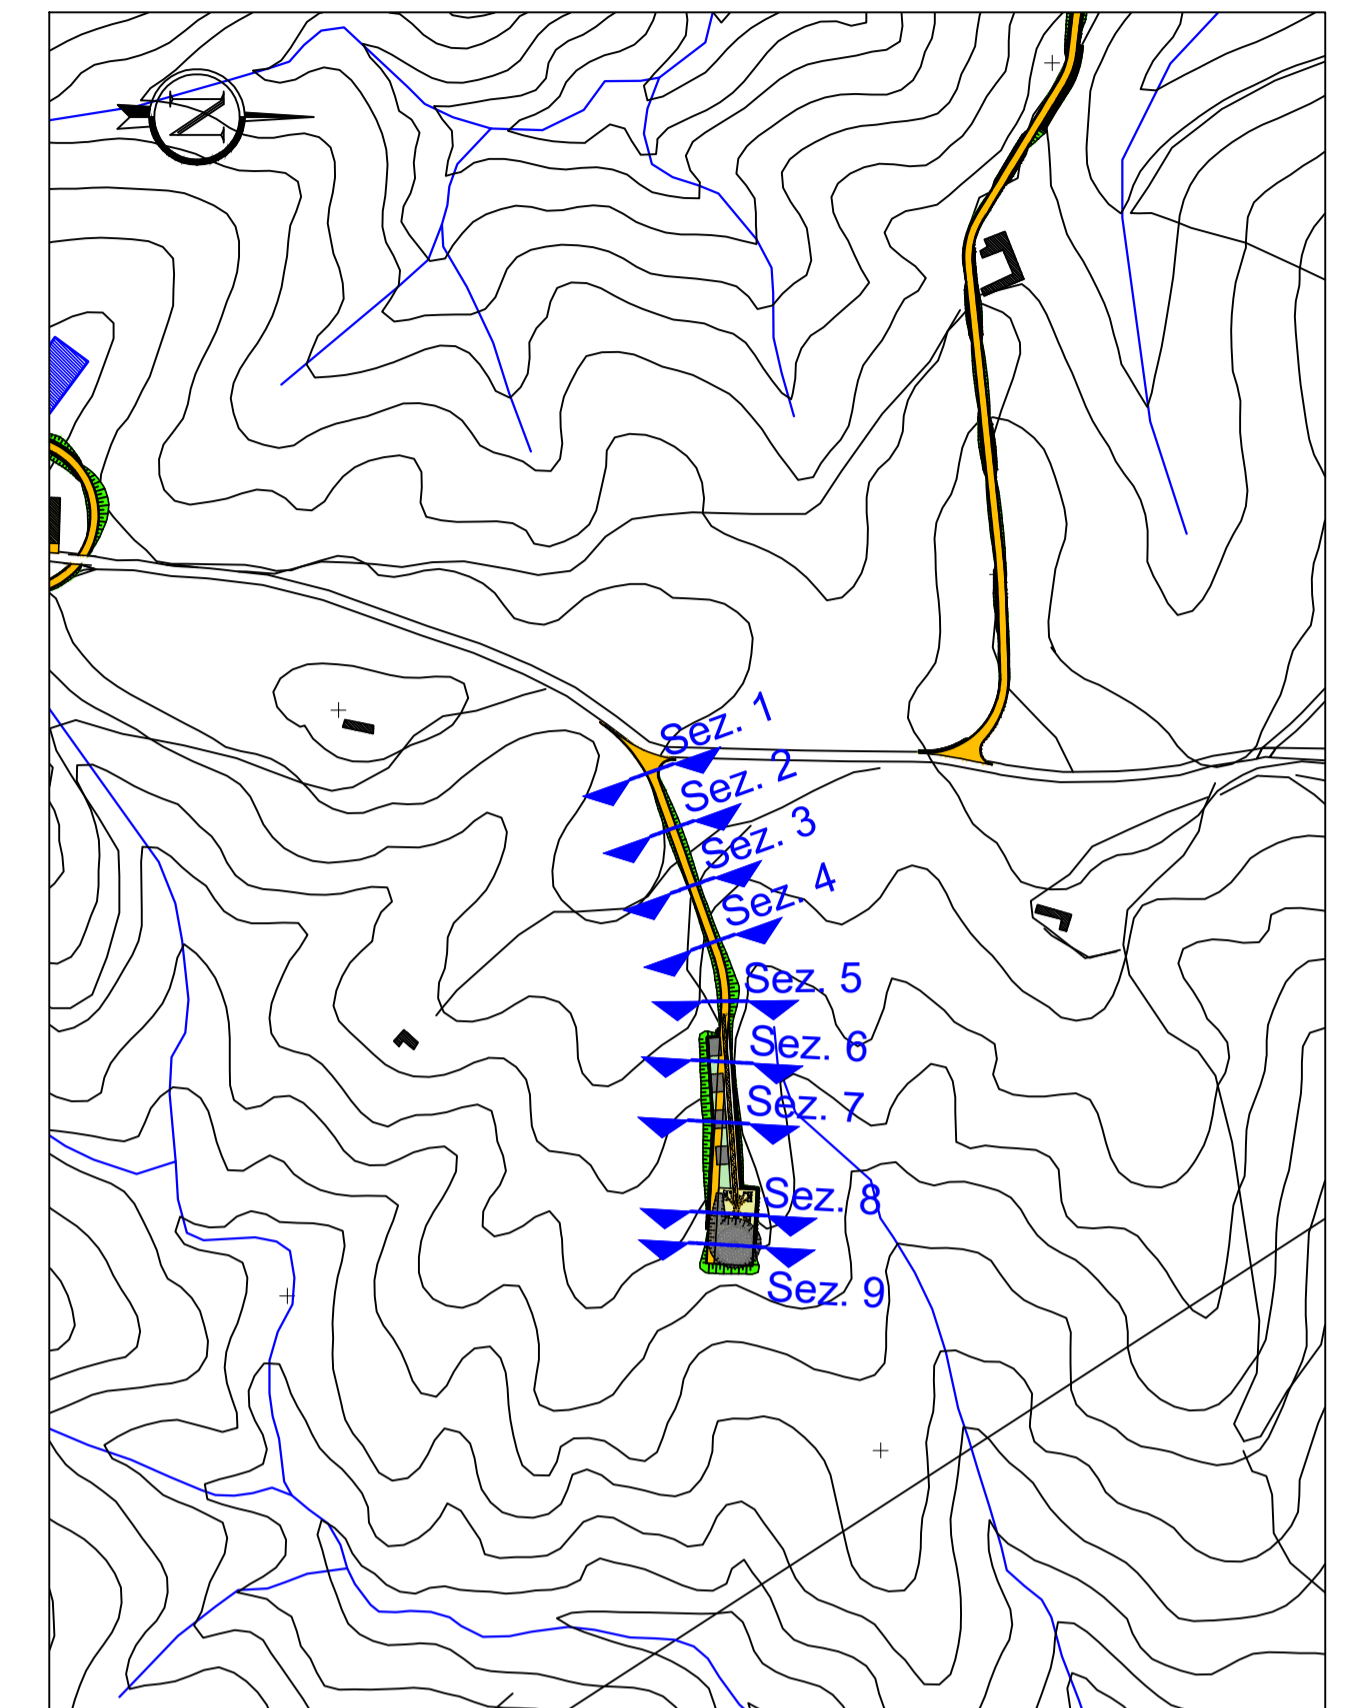


PLANIMETRIA DI INQUADRAMENTO
Scala 1:5.000



Comune di
Siurgus Donigala



Comune di
Selegas



Regione Sardegna

NUOVO IMPIANTO PER LA PRODUZIONE DI ENERGIA DA FONTE EOLICA "PRANU NIEDDU" NEI COMUNI DI SIURGUS DONIGALA E SELEGAS (SU)

PROGETTO DEFINITIVO - VER. 2

PROPRONETE

SIURGUS s.r.l.
Via Michelangelo Buonarroti, 39
20145 - Milano
C.F. e P.IVA 11189260968
PEC: siurgus@pec.it

OGGETTO

7 - PIAZZOLE DI CANTIERE E NUOVE VIABILITA'

AEROGENERATORE WTG008 - PIAZZOLA E VIABILITA':
SEZIONI DI PROGETTO

TIMBRI E FIRME

SRIA
STUDIO ROSSO
INGEGNERI ASSOCIATI
VIA ROSOLINO PLO N. 11 - 10143 - TORINO
VIA S. MAGLIAS N. 178 - 09122 - CAGLIARI
TEL. +39 011 4817342
studiorosso@legalmail.it
info@srria.it
www.srria.it

dot. ing. Roberto SESENNA
Ordine degli Ingegneri Provincia di Torino
Posizione n.6062
Cod. Fisc. SSN RRT 75812 C089C

dot. ing. Luca DEMURTAS
Ordine degli Ingegneri Provincia di Cagliari
Posizione n.6062
Cod. Fisc. DMR LCU 77E10 E441L

dot. ing. Fabio AMBROGIO
Ordine degli Ingegneri di Torino
Posizione n.230
Cod. Fisc. MBR FBA 79803 B594K

CONSULENZA

Coordinatore e responsabile delle attività: Dott. ing. Giorgio Elisio DEMURTAS
Consulenza studi ambientali: dott. for. Piero RUBIU
SIATER s.r.l. VIA CASULA N. 7 - 07100 - SASSARI

DESCRIZIONE EMISSIONE

DATA APR/2022

COD. LAVORO 519SR

TIPOL. LAVORO D

SETTORE G

N. ATTIVITA' 01

TIPOL. ELAB. SZ

TIPOL. DOC. T

ID ELABORATO 33

VERSIONE 2

REDDATO

ing. Fabio AMBROGIO

CONTROLLATO

ing. Roberto SESENNA

APPROVATO

ing. Luca DEMURTAS

CONTROLLO QUALITA'

ELABORATO
7.33

SCALA: 1:250

Dritti riservati ex art. 2579 C.C. - Riproduzione e consegna a terzi sono su specifica autorizzazione.