


WTG009_VIABILITA

Sezione 1


Progressiva: 0+040.00
Scala: 1:250
Quota di Riferimento: 475.00

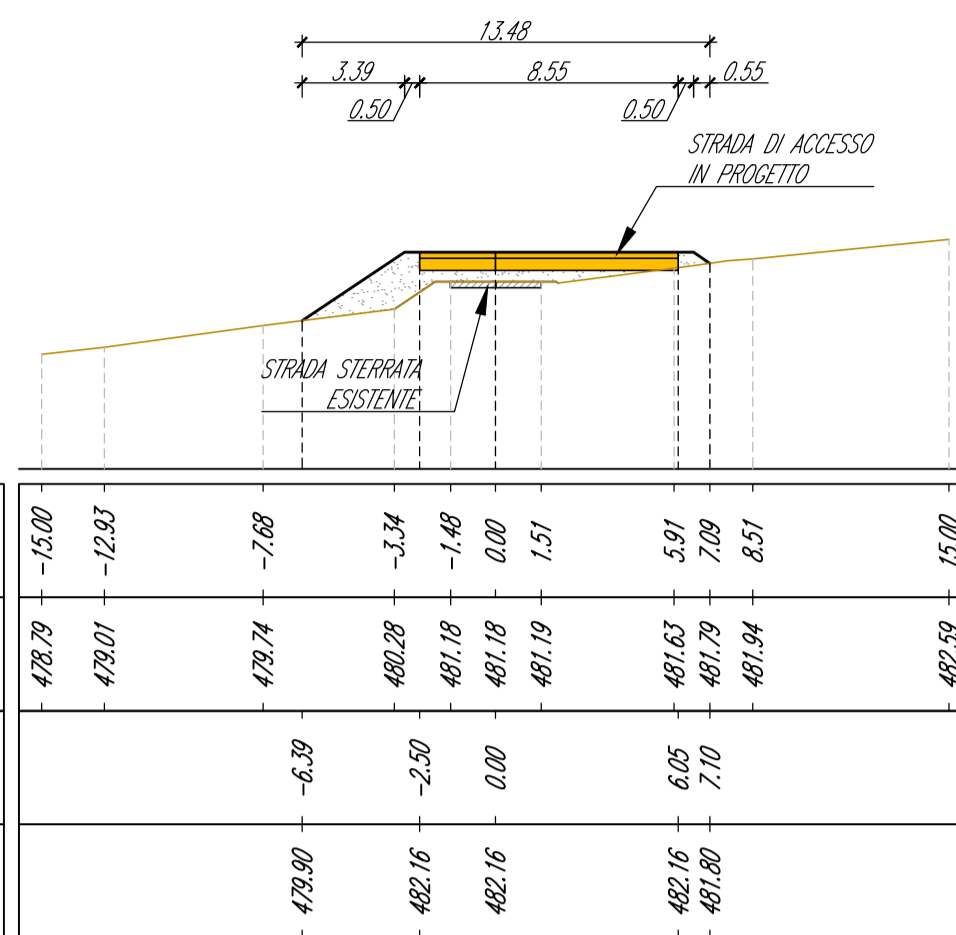

WTG009_VIABILITA

Sezione 2


Progressiva: 0+080.00
Scala: 1:250
Quota di Riferimento: 480.00

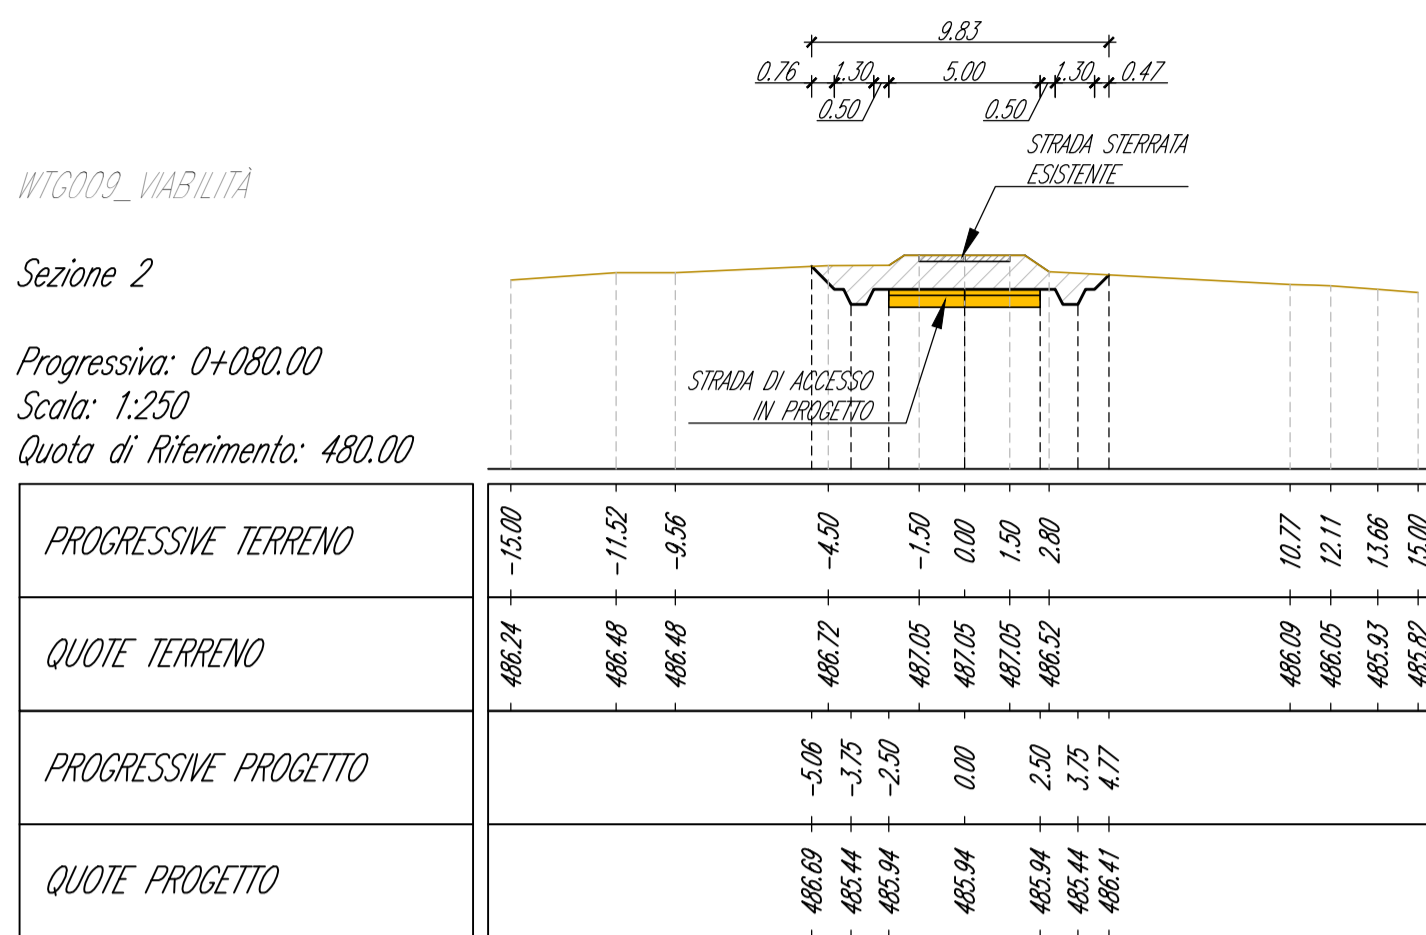

WTG009_VIABILITA

Sezione 3


Progressiva: 0+160.00
Scala: 1:250
Quota di Riferimento: 489.00

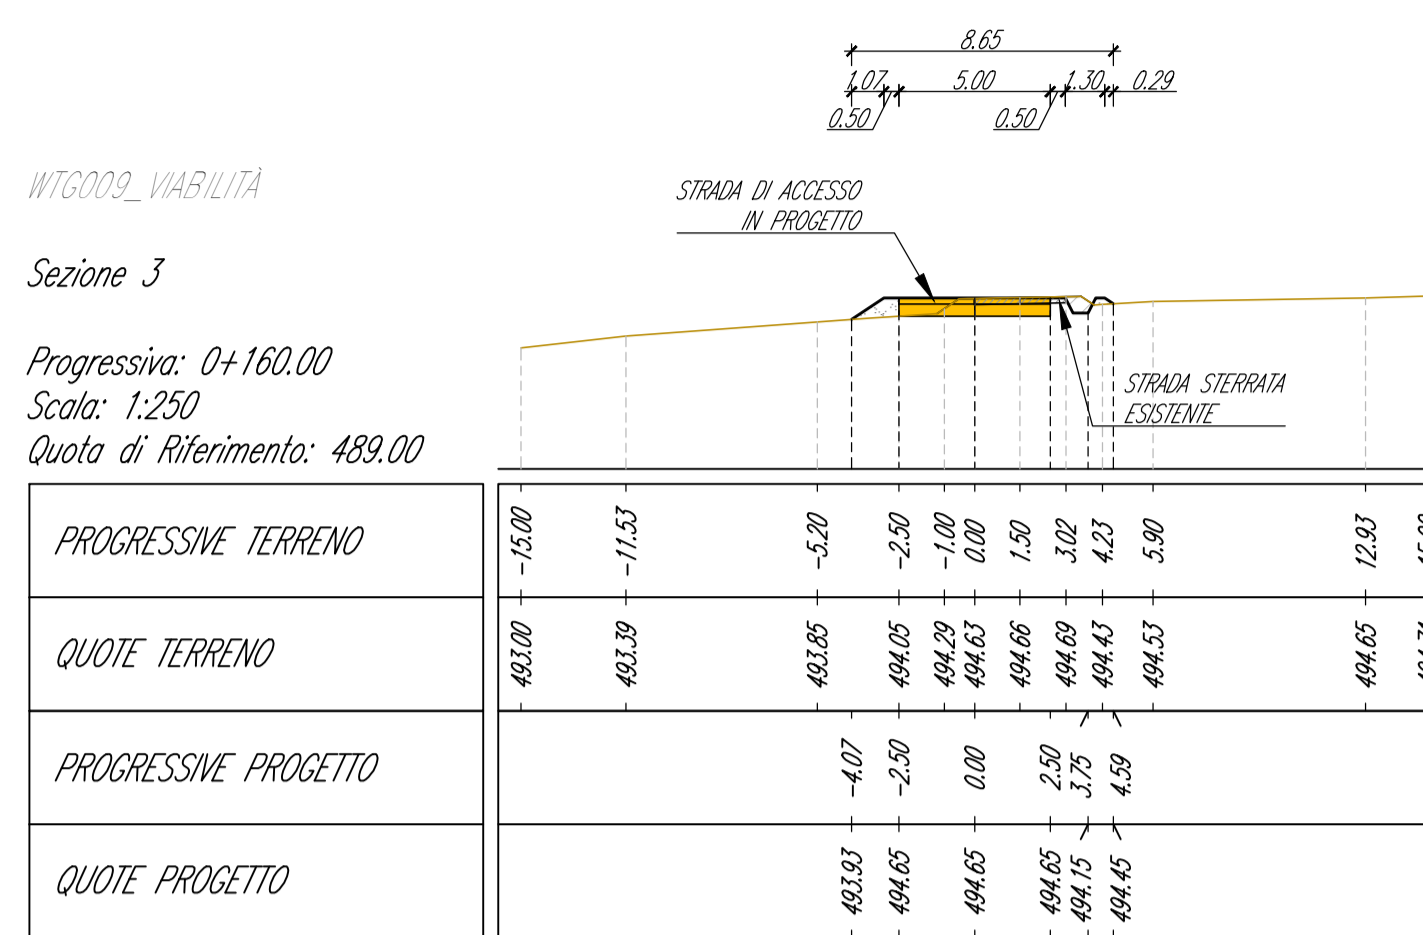

WTG009_VIABILITA

Sezione 4


Progressiva: 0+240.00
Scala: 1:250
Quota di Riferimento: 495.00

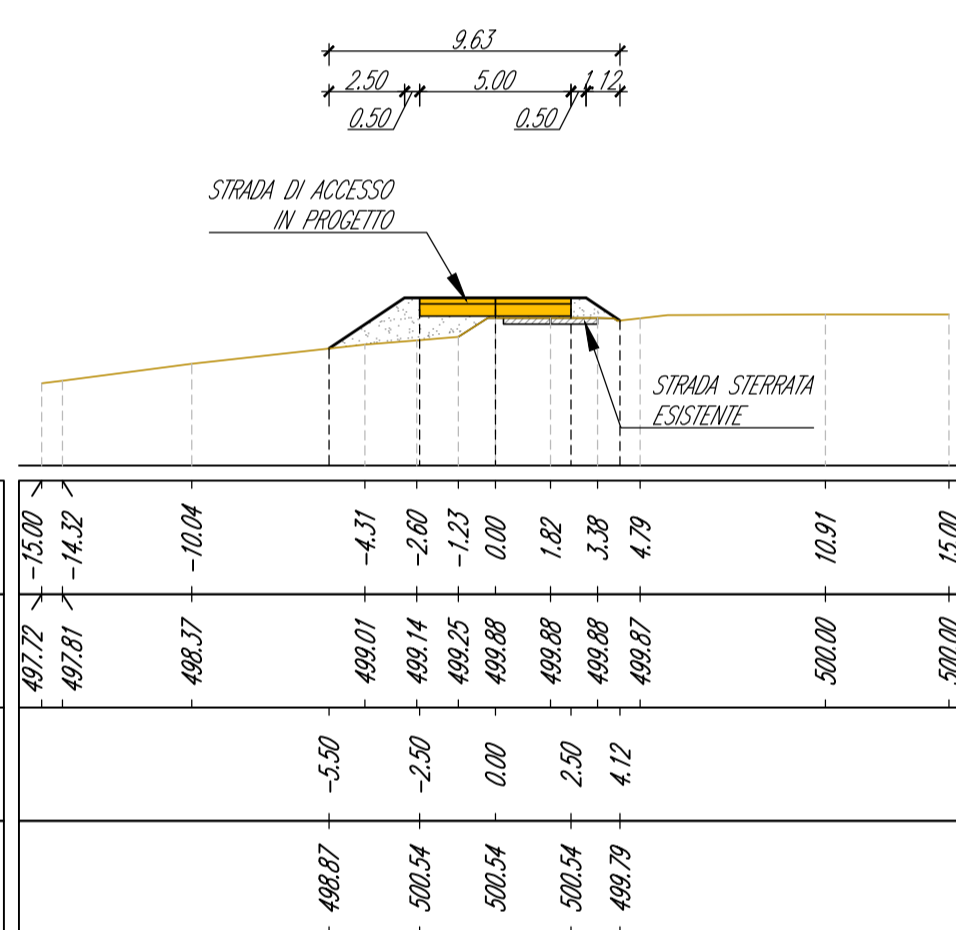

WTG009_VIABILITA

Sezione 5


Progressiva: 0+320.00
Scala: 1:250
Quota di Riferimento: 505.00

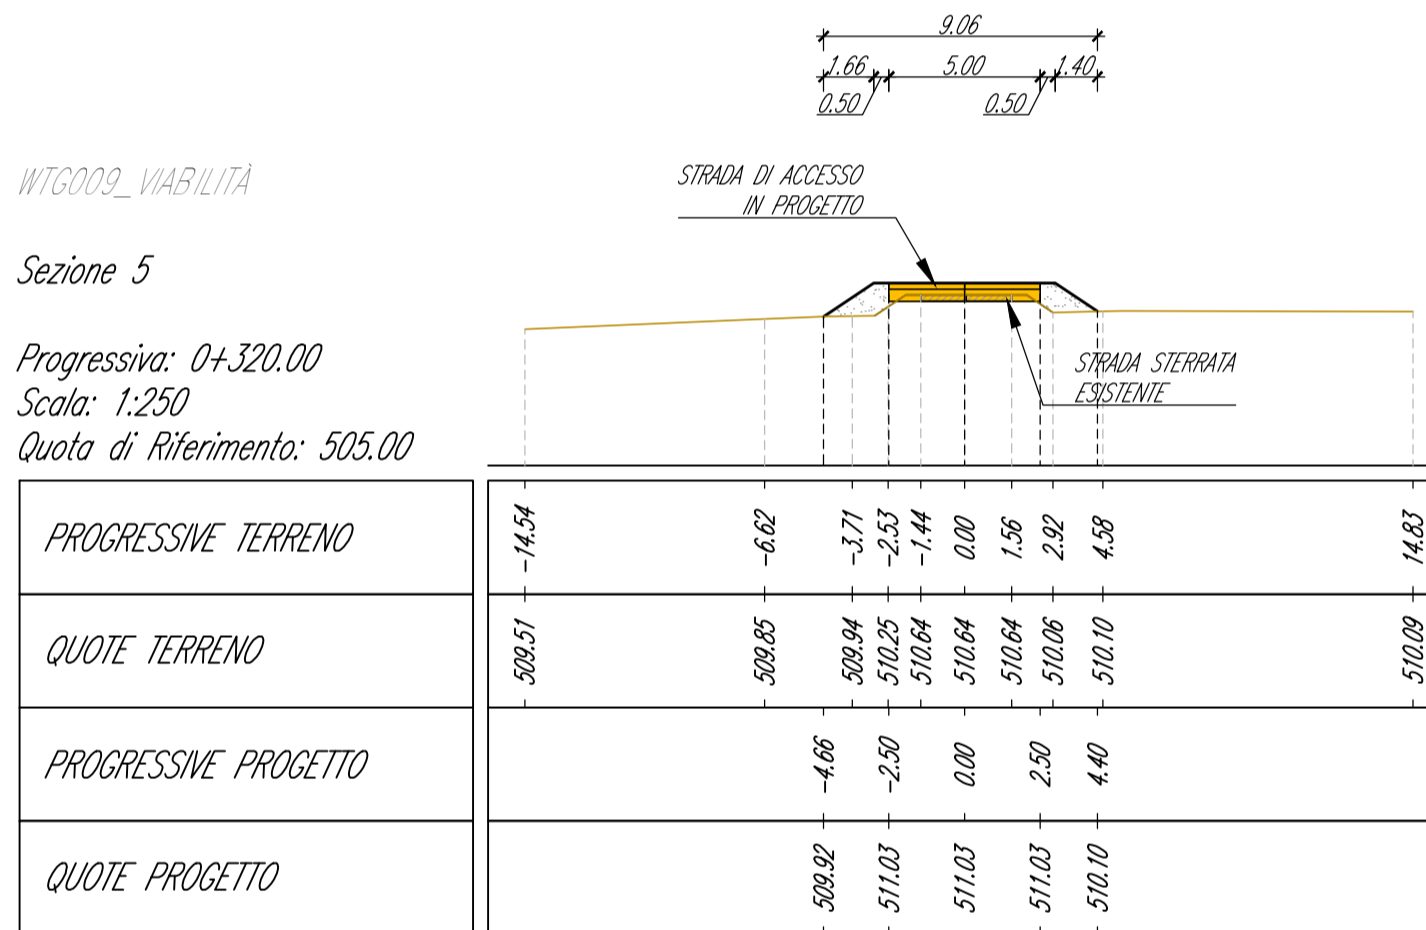

WTG009_VIABILITA

Sezione 6


Progressiva: 0+400.00
Scala: 1:250
Quota di Riferimento: 519.00

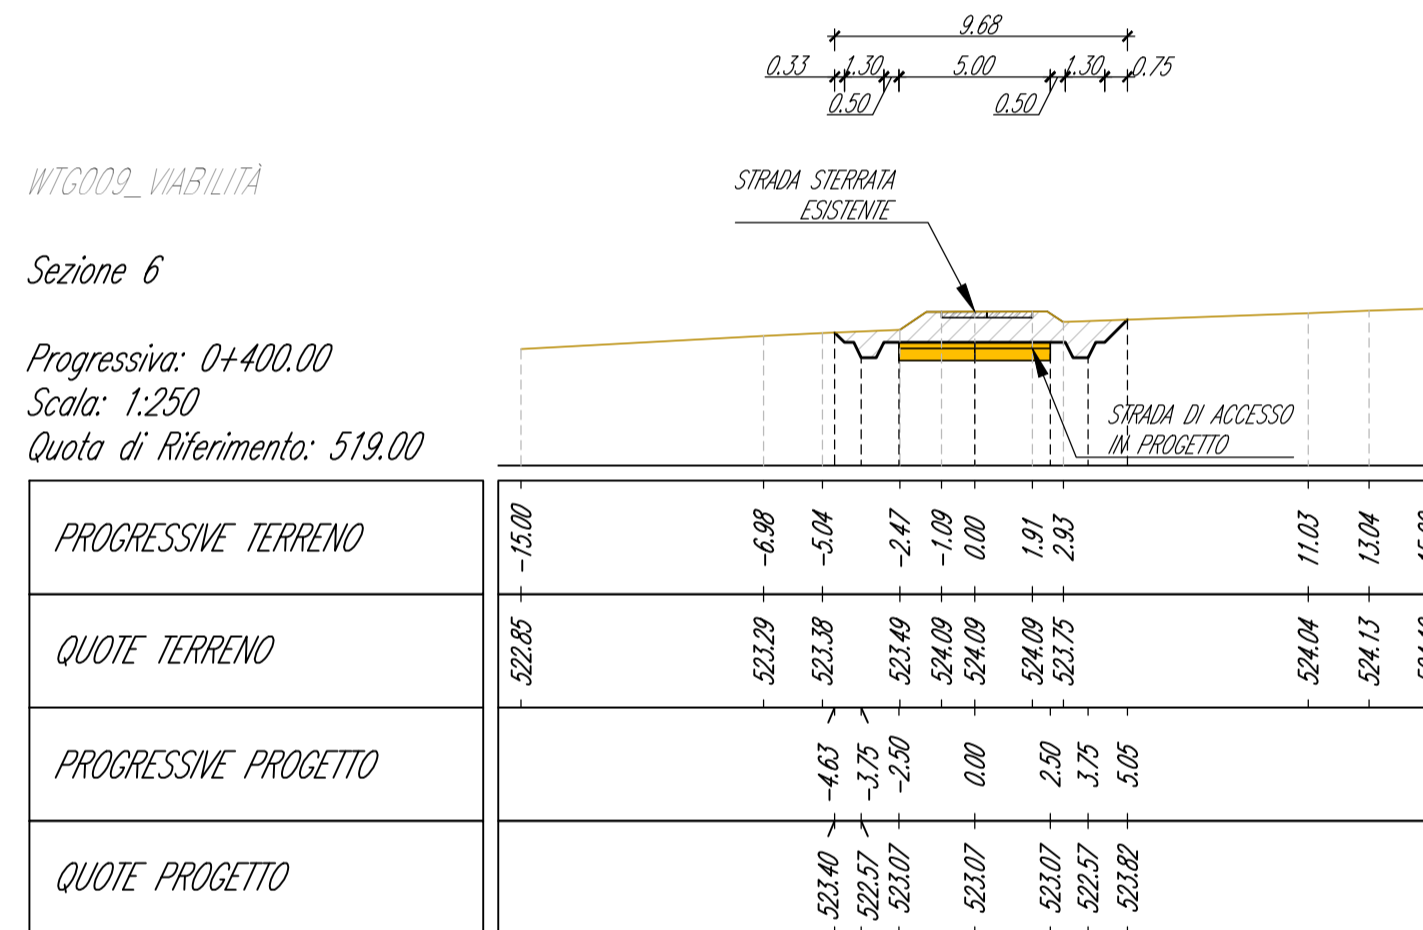

WTG009_VIABILITA

Sezione 7


Progressiva: 0+480.00
Scala: 1:250
Quota di Riferimento: 523.00

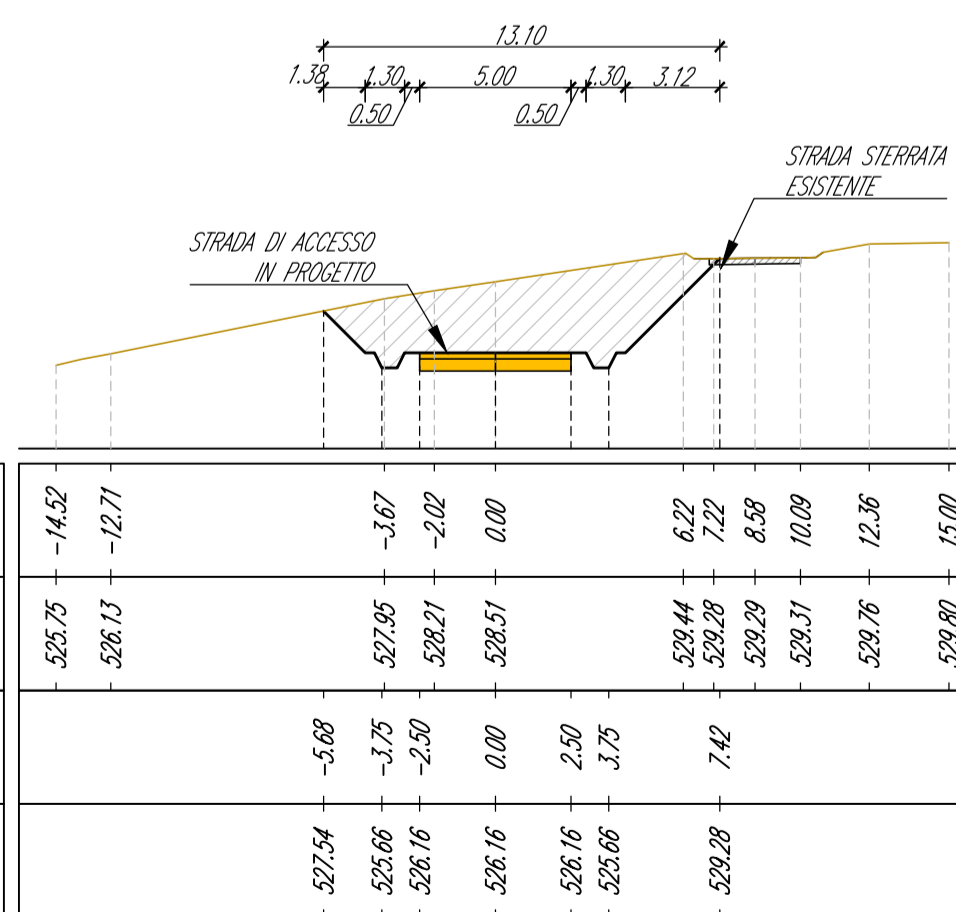

WTG009_VIABILITA

Sezione 8



Progressiva: 0+560.00
Scala: 1:250
Quota di Riferimento: 515.00

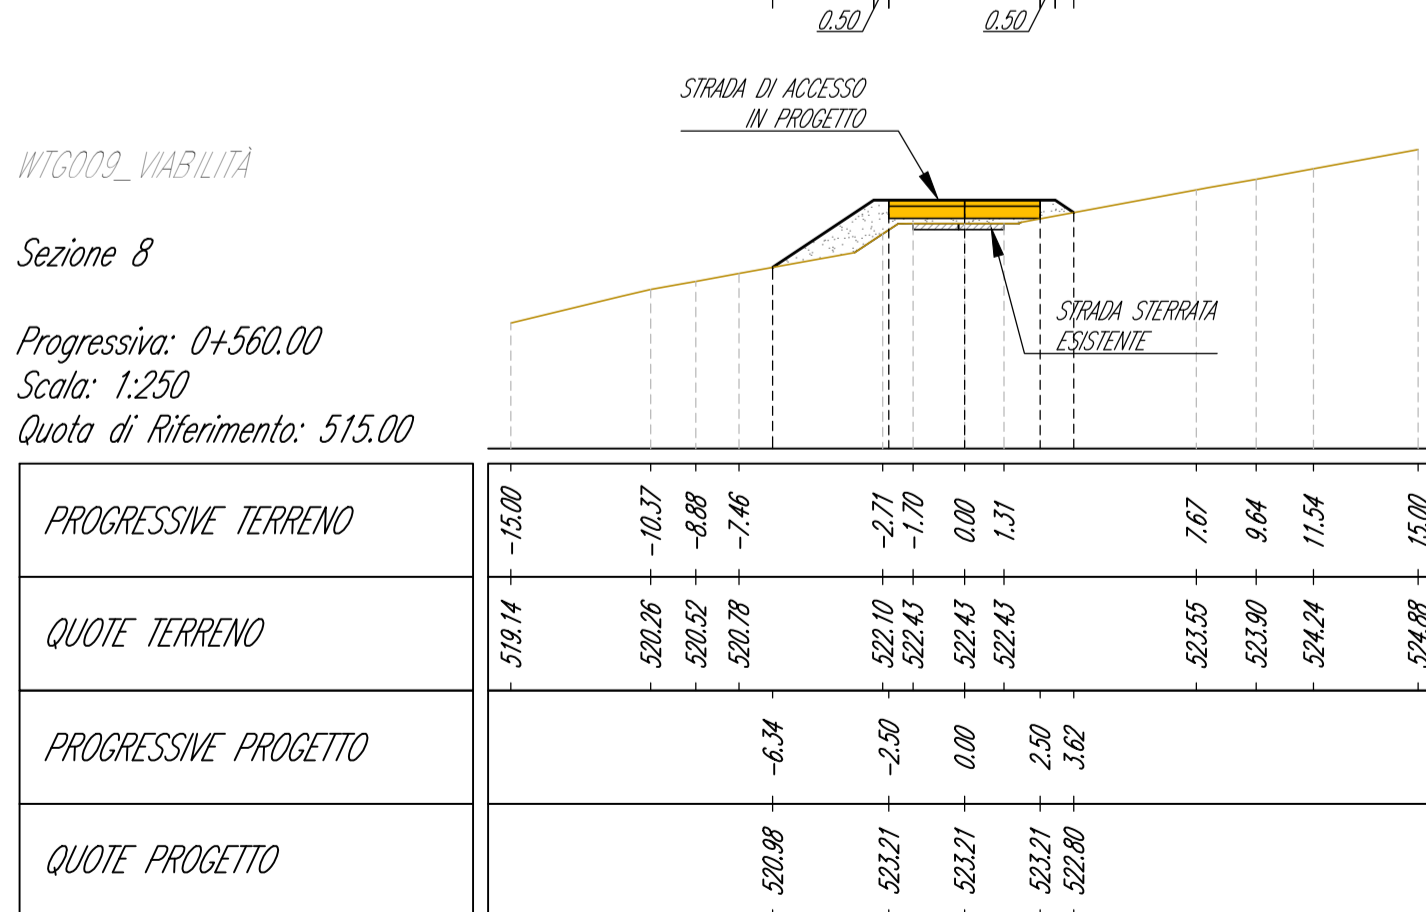


WTG009_VIABILITA

Sezione 9


Progressiva: 0+640.00
Scala: 1:250
Quota di Riferimento: 515.00

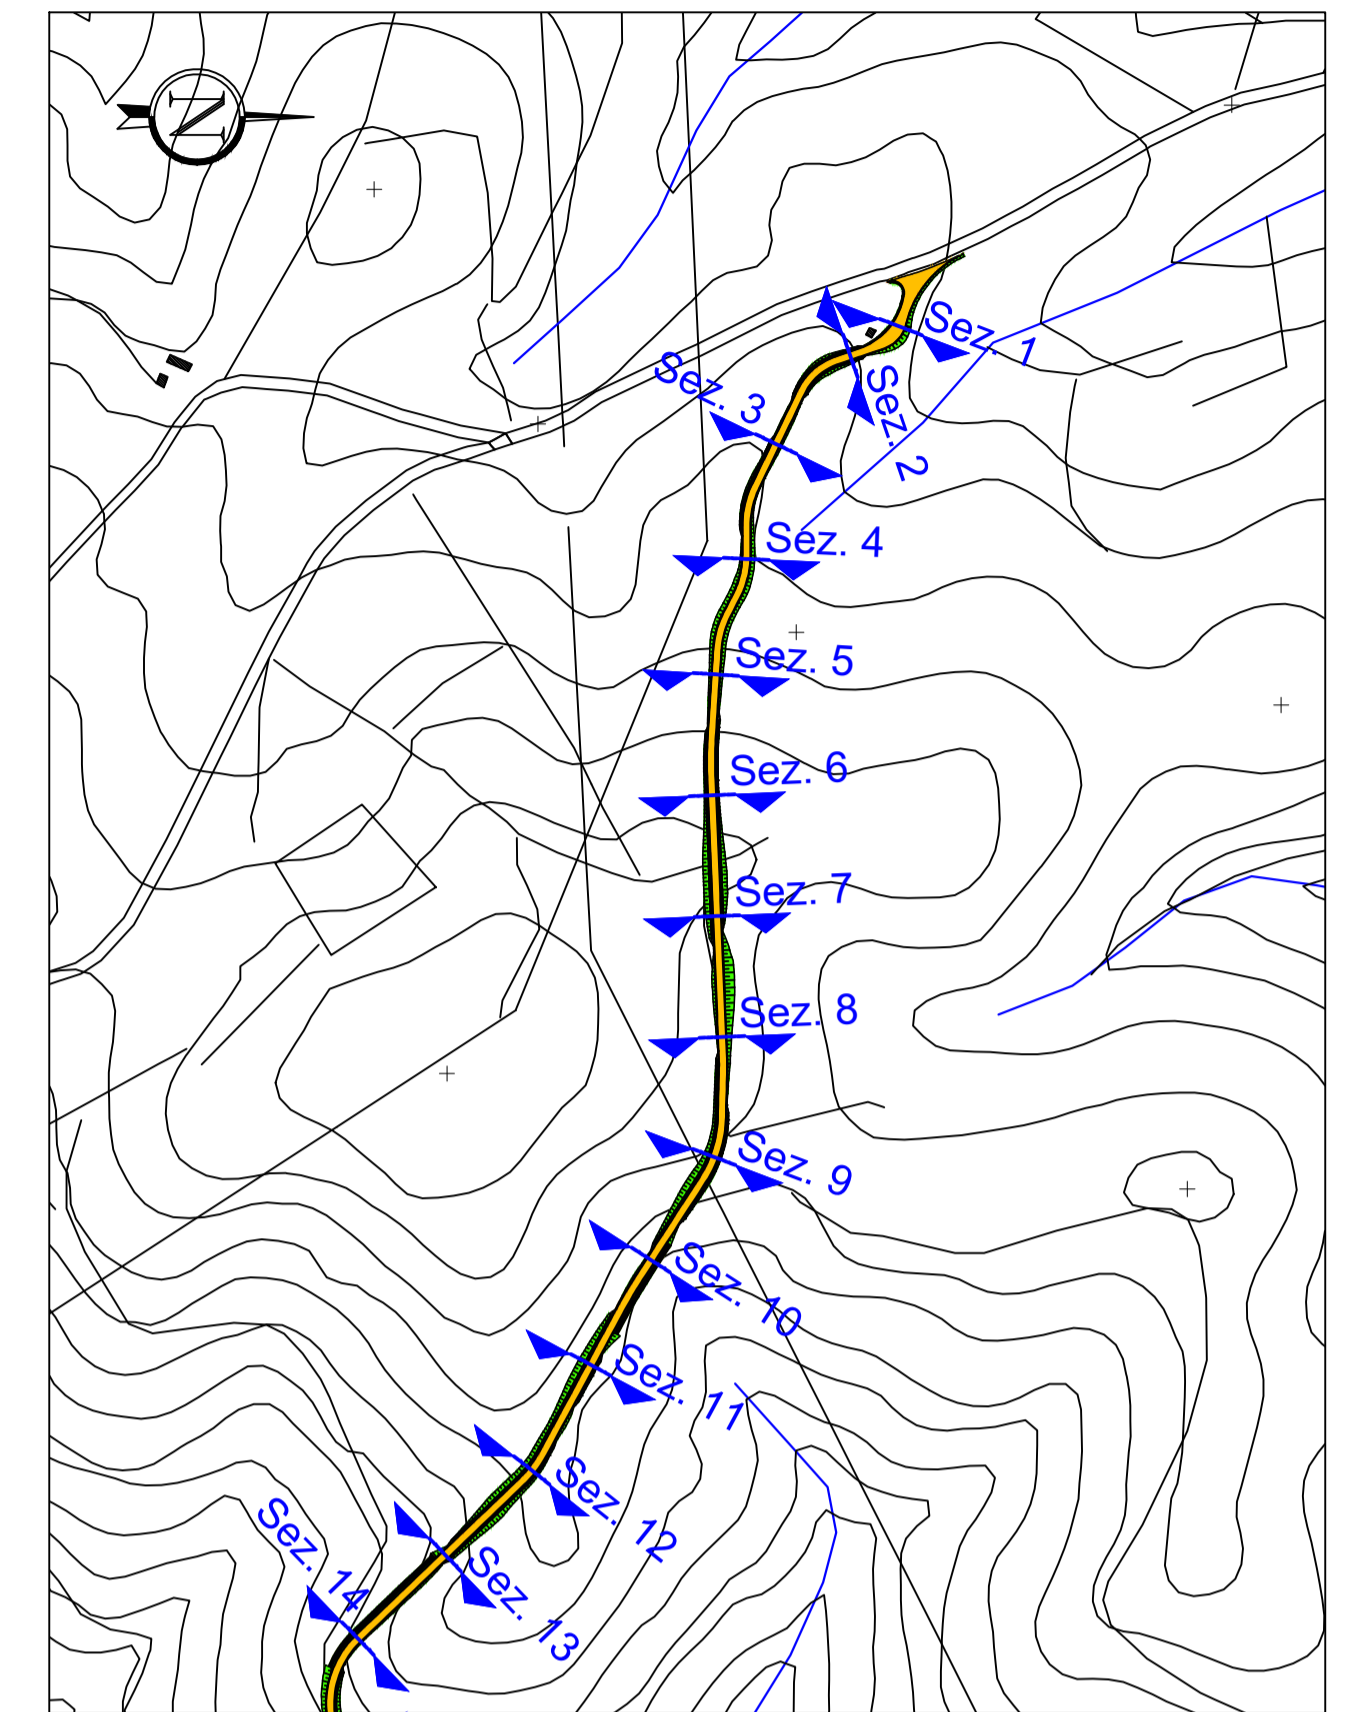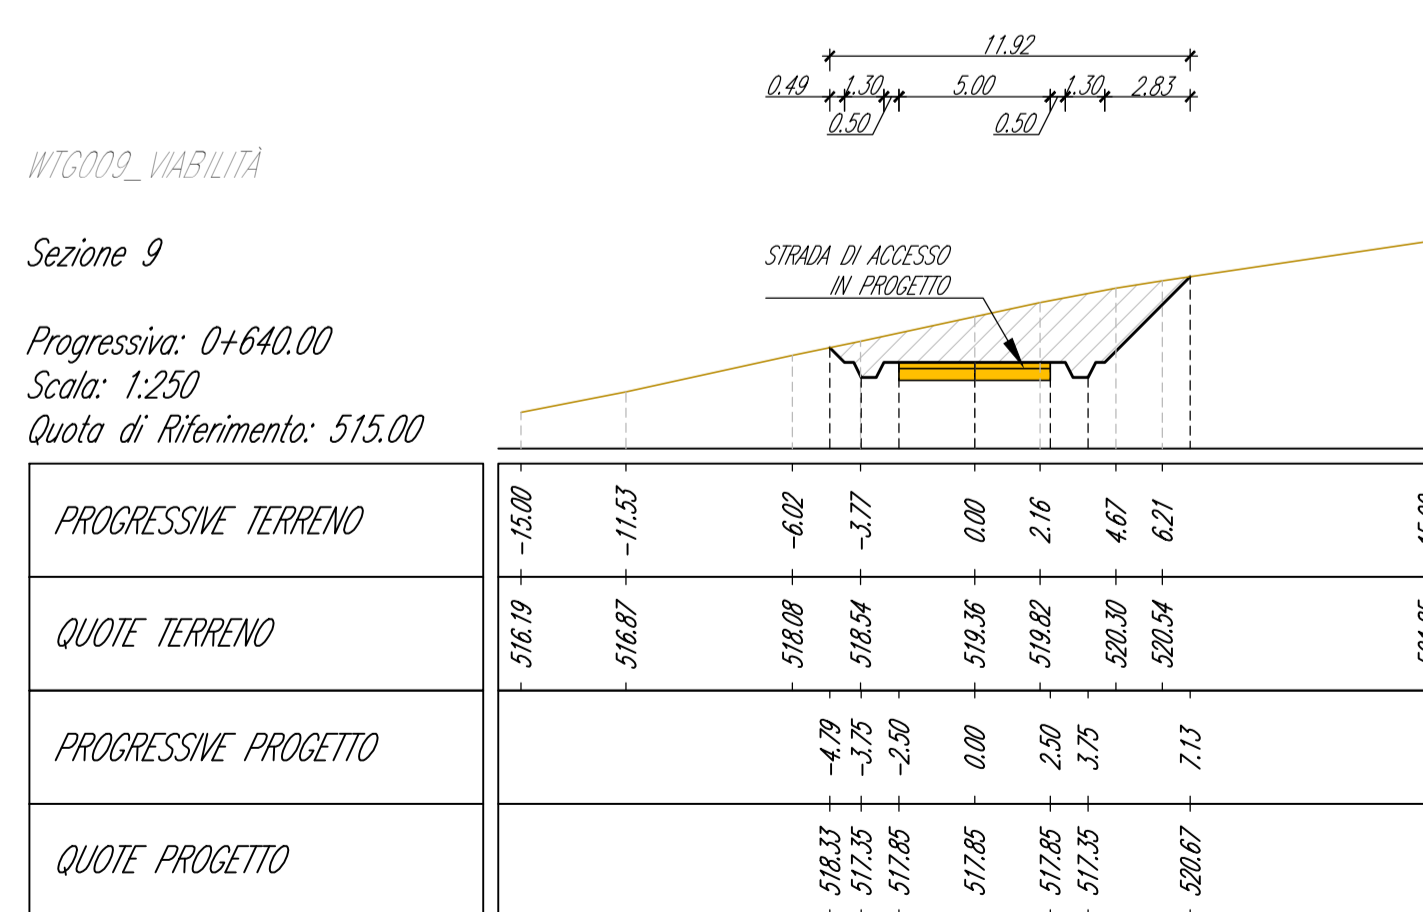


PLANIMETRIA DI INQUADRAMENTO
Scala 1:5.000



Comune di
Siurgus Donigala



Comune di
Selegas



Regione Sardegna

NUOVO IMPIANTO PER LA PRODUZIONE DI ENERGIA DA FONTE EOLICA "PRANU NIEDDU" NEI COMUNI DI SIURGUS DONIGALA E SELEGAS (SU)

PROGETTO DEFINITIVO - VER. 2

PROPRONTE

SIURGUS s.r.l.
Via Michelangelo Buonarroti, 39
20145 - Milano
C.F. e P.IVA 11189260968
PEC: siurgus@pec.it

OGGETTO

7 - PIAZZOLE DI CANTIERE E NUOVE VIABILITA'
AEROGENERATORE WTG009 - PIAZZOLA E VIABILITA':
SEZIONI DI PROGETTO 1/2

TIMBRI E FIRME

SRIA
STUDIO ROSSO
INGEGNERI ASSOCIATI
VIA ROSOLINO PLO.N. 11 - 10143 - TORINO
VIA IS MACULAS N. 178 - 09122 - CAGLIARI
TEL. +39 011 4317342
studiorosso@legalmail.it
info@srria.it
www.srria.it

dott. ing. Roberto SESENA
Ordine degli Ingegneri Provincia di Torino
Posizione n.6503
Cod. Fisc. SSN RRT 75812 C869C

dott. ing. Luca DEMURTAS
Ordine degli Ingegneri Provincia di Cagliari
Posizione n.6062
Cod. Fisc. DMR LCU 77E10 E441L

Coordinatore e responsabile delle attività: Dott. ing. Giorgio Elisio DEMURTAS

Consulenza studi ambientali: dott. for. Piero RUBIU

SIATER s.r.l. VIA CASALINA N. 7 - 07100 - SASSARI

CONSULENZA
Studio Gioed
VIA IS MIRRONIS N. 178 - 09121 - CAGLIARI

CONTROLLO QUALITA'

DESCRIZIONE	EMMISSIONE	REDDATTO
DATA	APR/2022	
COD. LAVORO	519ISR	ing. Fabio AMBROGIO
TIPOL. LAVORO	D	
SETTORE	G	
N. ATTIVITA'	01	CONTROLLATO ing. Roberto SESENA
TIPOL. ELAB.	SZ	
TIPOL. DOC.	T	
ID ELABORATO	37	APPROVATO ing. Luca DEMURTAS
VERSIONE	2	

SCALA: 1:250

ELABORATO
7.37

Dritti riservati ex art. 2579 C.C. - Riproduzione e consegna a terzi solo su specifica autorizzazione.