

WTG011\_VIABILITA

Sezione 1

Progressiva: 0+020.00  
Scala: 1:250  
Quota di Riferimento: 395.00

PROGRESSIVE TERRENO	-15.00	-13.01	-11.24	-9.24	-7.25	0.00	1.23	6.69	15.00
QUOTE TERRENO	400.00	400.00	400.00	400.00	400.00	400.00	400.00	400.00	400.00
PROGRESSIVE PROGETTO					-1.18	-2.68	-1.52	2.03	5.01
QUOTE PROGETTO	400.00	400.15	400.15	400.15	400.15	400.15	400.15	400.00	400.00

WTG011\_VIABILITA

Sezione 2

Progressiva: 0+080.00  
Scala: 1:250  
Quota di Riferimento: 395.00

PROGRESSIVE TERRENO	-15.00	-7.12	-4.08	-2.39	0.00	3.43	6.18	10.94	15.00
QUOTE TERRENO	400.00	400.00	400.00	400.00	400.00	400.00	400.00	400.00	400.00
PROGRESSIVE PROGETTO						-1.09	-2.47	0.00	3.49
QUOTE PROGETTO	400.00	400.08	400.08	400.08	400.08	400.08	400.08	400.00	400.00

WTG011\_VIABILITA

Sezione 3

Progressiva: 0+160.00  
Scala: 1:250  
Quota di Riferimento: 395.00

PROGRESSIVE TERRENO	-14.53	-4.22	-3.07	0.00	7.00	11.83	15.00
QUOTE TERRENO	398.51	398.63	398.69	398.79	400.00	400.00	400.00
PROGRESSIVE PROGETTO							
QUOTE PROGETTO	398.69	398.87	398.87	398.87	398.87	398.87	398.87

WTG011\_VIABILITA

Sezione 4

Progressiva: 0+240.00  
Scala: 1:250  
Quota di Riferimento: 397.00

PROGRESSIVE TERRENO	-15.00	-12.12	-8.37	0.00	5.27	7.61	8.21	10.32	15.00
QUOTE TERRENO	401.69	401.67	401.59	401.42	401.35	401.19	401.20	401.17	400.79
PROGRESSIVE PROGETTO									
QUOTE PROGETTO	401.44	401.32	401.32	401.32	401.32	401.24	401.17	400.98	400.79

WTG011\_VIABILITA

Sezione 5

Progressiva: 0+300.00  
Scala: 1:250  
Quota di Riferimento: 403.00

PROGRESSIVE TERRENO	-15.00	-6.54	-5.31	-2.80	0.00	4.41	9.59	13.75	15.00
QUOTE TERRENO	408.97	408.79	408.83	408.79	408.79	408.39	407.68	406.71	406.34
PROGRESSIVE PROGETTO									
QUOTE PROGETTO	408.81	408.76	408.76	408.76	408.76	408.76	408.76	408.76	408.76

WTG011\_VIABILITA

Sezione 6

Progressiva: 0+340.00  
Scala: 1:250  
Quota di Riferimento: 404.00

PROGRESSIVE TERRENO	-25.00	-22.01	-20.04	-17.72	-12.79	-11.67	-10.62	-8.89	-7.80	-6.76	-2.32	0.00	4.28	8.33	11.09	15.00
QUOTE TERRENO	410.00	410.00	410.00	410.00	410.00	410.47	410.47	410.47	410.47	410.00	410.00	410.00	409.47	408.47	408.19	407.00
PROGRESSIVE PROGETTO																
QUOTE PROGETTO	410.38	409.40	408.50	408.00	408.00	408.00	408.00	408.00	408.00	408.00	408.00	408.00	408.00	408.00	408.00	408.00

WTG011\_VIABILITA

Sezione 7

Progressiva: 0+380.00  
Scala: 1:250  
Quota di Riferimento: 404.00

PROGRESSIVE TERRENO	-25.00	-23.20	-22.02	-20.83	-19.53	-17.74	-16.53	-14.17	-2.98	-1.92	0.00	2.80	5.17	12.12	15.00
QUOTE TERRENO	410.00	410.00	410.41	410.41	410.41	410.00	410.00	410.00	410.00	410.00	410.00	409.91	409.83	408.09	406.71
PROGRESSIVE PROGETTO															
QUOTE PROGETTO	410.00	409.88	409.88	409.88	409.88	409.88	409.88	409.88	409.88	409.88	409.88	409.88	409.88	409.88	409.88

WTG011\_VIABILITA

Sezione 8

Progressiva: 0+410.00  
Scala: 1:250  
Quota di Riferimento: 400.00


PROGRESSIVE TERRENO	-39.77	-35.65	-32.67	-28.01	-24.82	-22.86	-21.51	-20.41	-18.88	-17.86	-14.47	-11.39	-7.32	-4.30	-1.72	0.00	6.08	11.43	15.00
QUOTE TERRENO	408.47	410.00	410.00	410.00	410.00	410.00	410.00	410.00	410.00	410.00	410.00	410.00	409.30	408.02	408.27	407.69	406.29	404.17	403.08
PROGRESSIVE PROGETTO																			
QUOTE PROGETTO	410.00	409.91	409.91	409.91	409.91	409.91	409.91	409.91	409.91	409.91	409.91	409.91	409.91	409.91	409.91	409.91	409.91	409.91	409.91

WTG011\_VIABILITA

Sezione 9

Progressiva: 0+437.81  
Scala: 1:250  
Quota di Riferimento: 400.00

PROGRESSIVE TERRENO	-39.82	-36.46	-34.87	-30.57	-27.78	-24.64	-22.63	-22.55	-20.98	-19.55	-18.53	-16.43	-11.59	-9.11	-6.50	-4.28	0.00	6.30	7.69	8.87	15.00
QUOTE TERRENO	409.10	410.00	410.00	410.00	410.00	410.32	410.32	410.32	410.32	410.00	410.00	410.00	410.00	410.00	410.00	409.71	409.01	407.10	406.61	406.23	404.29
PROGRESSIVE PROGETTO																					
QUOTE PROGETTO	410.00	409.51	409.51	409.51	409.51	409.51	409.51	409.51	409.51	409.51	409.51	409.51	409.51	409.51	409.51	409.51	409.51	409.51	409.51	409.51	409.51

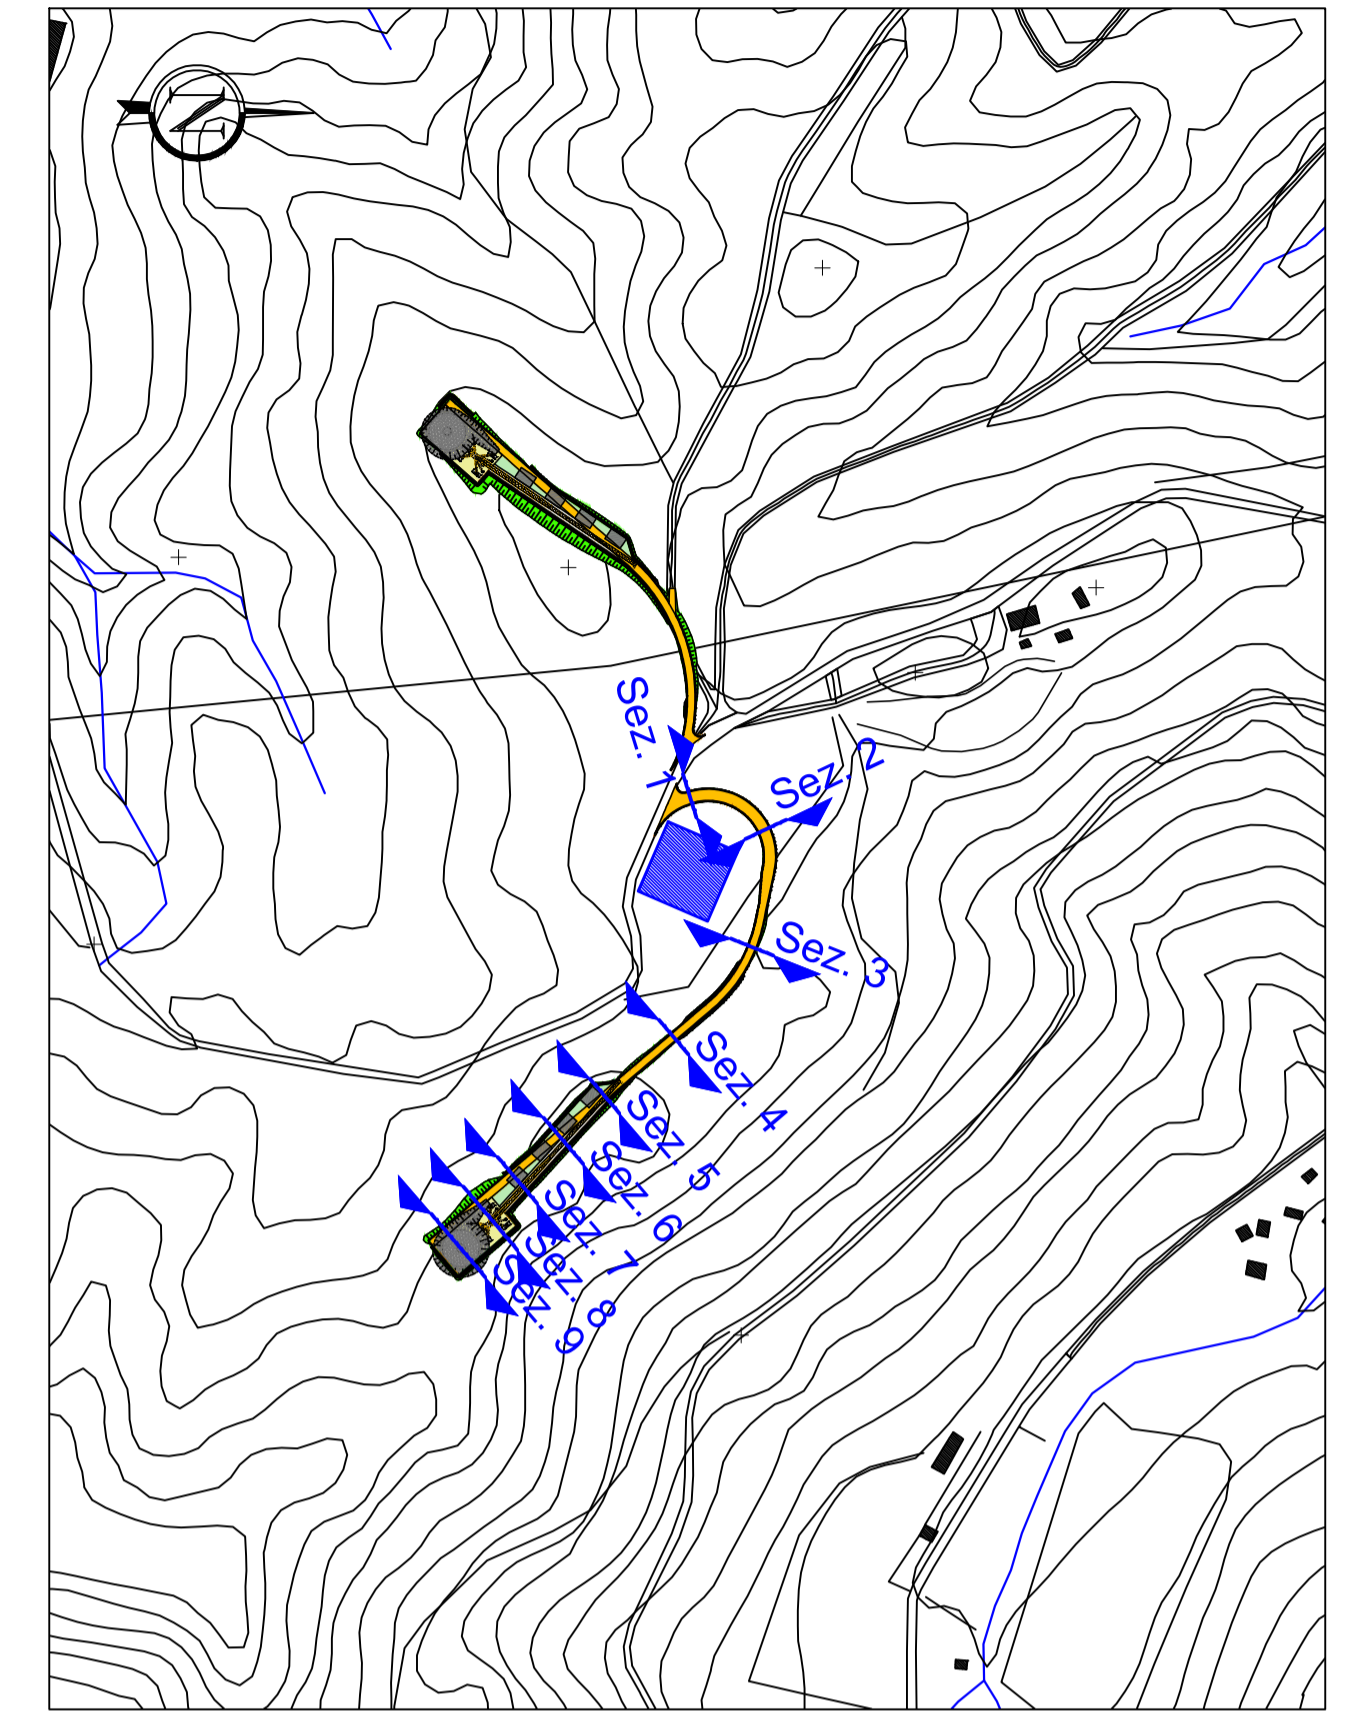

PLANIMETRIA DI INQUADRAMENTO  
Scala 1:5.000

Comune di  
**Siurgus Donigala**

Comune di  
**Selegas**

Regione Sardegna

**NUOVO IMPIANTO PER LA PRODUZIONE DI ENERGIA DA FONTE EOLICA "PRANU NIEDDU" NEI COMUNI DI SIURGUS DONIGALA E SELEGAS (SU)**

**PROGETTO DEFINITIVO - VER. 2**

---

PROPRONTE

**SIURGUS s.r.l.**  
Via Michelangelo Buonarroti, 39  
20145 - Milano  
C.F. e P.IVA 11189260968  
PEC: siurgus@pec.it

---

OGGETTO

**7 - PIAZZOLE DI CANTIERE E NUOVE VIABILITA'**  
**AEROGENERATORE WTG011 - PIAZZOLA E VIABILITA':**  
**SEZIONI DI PROGETTO**

---

TIMBRI E FIRME

**SRIA**  
STUDIO ROSSO  
INGEGNERI ASSOCIATI  
VIA ROSOLINO PLO.N. 11 - 10143 - TORINO  
VIA IS MAGLIAS N. 178 - 09122 - CAGLIARI  
TEL. +39 011 43.17.342  
studiorosso@legalmail.it  
info@srria.it  
www.srria.it

dott. ing. Roberto SESENA  
Ordine degli Ingegneri Provincia di Torino  
Posizione n.6501  
Cod. Fisc. SSN RRT 75812 C089C

dott. ing. Luca DEMURTAS  
Ordine degli Ingegneri Provincia di Cagliari  
Posizione n.6062  
Cod. Fisc. DMR LCU 77E10 E441L

---

CONSULENZA

Coordinatore e responsabile delle attività: Dott. ing. Giorgio Eliso DEMURTAS  
Consulenza studi ambientali: dott. for. Piero RUBIU  
**SIATER s.r.l.** VIA CASULA N. 7 - 07100 - SASSARI

CONTRULLATO  
ing. Roberto SESENA

APPROVATO  
ing. Luca DEMURTAS

REDDATO  
ing. Fabio AMBROGIO

---

DESCRIZIONE	EMISSIONE	
DATA	APR/2022	
COD. LAVORO	519SR	
TIPOL. LAVORO	D	
SETTORE	07	
N. ATTIVITA'	01	
TIPOL. ELAB.	SZ	
TIPOL. DOC.	T	
ID ELABORATO	48	
VERSIONE	2	

ELABORATO  
**7.48**

SCALA: 1:250

Dritti riservati ex art. 2579 C.C. - Riproduzione e consegna a terzi sono su specifica autorizzazione.