WTG001_VIABILITÀ

Sezione 1

Progressiva: 0+020.00
Scala: 1:250
Quota di Riferimento: 505.00

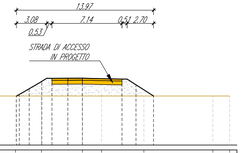

PROGRESSIVE TERRENO	-15.00	-6.83	-4.18	0.00	1.86	6.26	13.29	15.00
QUOTE TERRENO	510.00	510.00	510.00	510.00	510.00	510.00	510.00	510.00
PROGRESSIVE PROGETTO		-6.22	-4.43	-3.42	-1.14	-1.10	0.00	4.04	5.46	7.25	
QUOTE PROGETTO		510.00	510.15	510.23	511.49	511.80	511.81	511.72	511.14	510.00	

WTG001_VIABILITÀ

Sezione 2

Progressiva: 0+060.00
Scala: 1:250
Quota di Riferimento: 505.00

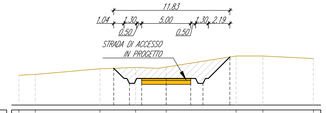

PROGRESSIVE TERRENO	-15.00	-13.35	-6.25	-3.11	0.00	7.13	9.85	15.00
QUOTE TERRENO	508.04	508.13	508.70	508.83	508.87	510.00	510.00	509.74
PROGRESSIVE PROGETTO			-5.34	-1.75	-2.50	0.00	2.50	3.75	6.49	
QUOTE PROGETTO			508.75	507.21	507.71	507.71	507.71	508.21	509.90	

WTG001_VIABILITÀ

Sezione 3

Progressiva: 0+100.00
Scala: 1:250
Quota di Riferimento: 495.00

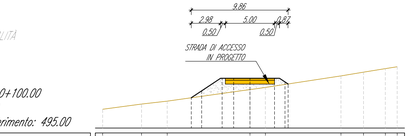

PROGRESSIVE TERRENO	-15.00	-11.05	-8.43	0.00	1.57	9.27	11.57	13.80	15.00
QUOTE TERRENO	498.91	497.45	497.74	498.92	498.13	500.31	500.70	501.05	501.25
PROGRESSIVE PROGETTO			-5.97	-4.82	-2.83	0.00	2.50	3.57	3.88	
QUOTE PROGETTO			498.08	498.79	500.07	500.07	500.07	500.07	499.70	499.49	

WTG001_VIABILITÀ

Sezione 4

Progressiva: 0+140.00
Scala: 1:250
Quota di Riferimento: 485.00

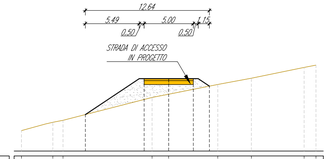

PROGRESSIVE TERRENO	-15.00	-11.81	-10.76	-1.69	0.00	5.01	8.42	13.80	15.00
QUOTE TERRENO	497.09	497.93	498.13	498.46	498.79	497.78	493.42	493.82	493.75
PROGRESSIVE PROGETTO			-8.49	-2.50	0.00	2.50	4.15		
QUOTE PROGETTO			498.71	498.38	498.38	498.38	497.61		

WTG001_VIABILITÀ

Sezione 5

Progressiva: 0+180.00
Scala: 1:250
Quota di Riferimento: 475.00

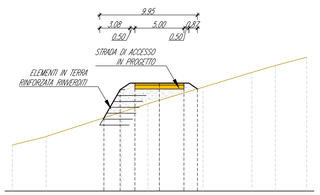

PROGRESSIVE TERRENO	-15.00	-11.53	-3.87	-1.18	0.00	4.44	9.42	11.81	15.00
QUOTE TERRENO	478.89	480.56	483.03	483.90	484.25	485.58	487.09	487.78	488.63
PROGRESSIVE PROGETTO			-3.66	-4.00	-2.50	0.00	2.50	3.88		
QUOTE PROGETTO			482.45	483.32	483.99	485.99	485.99	485.47		

WTG001_VIABILITÀ

Sezione 6

Progressiva: 0+220.00
Scala: 1:250
Quota di Riferimento: 475.00

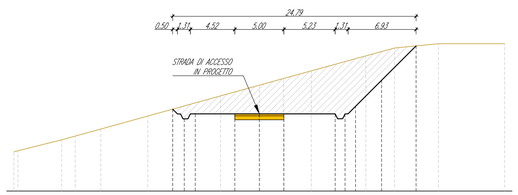

PROGRESSIVE TERRENO	-25.00	-24.59	-20.14	-18.76	-16.15	-11.36	-8.83	-3.86	0.00	2.47	5.29	10.85	13.78	18.25	25.00
QUOTE TERRENO	479.00	479.10	480.22	480.59	481.32	482.64	483.34	484.69	485.79	486.17	487.25	488.77	489.57	490.00	490.00
PROGRESSIVE PROGETTO							-8.83	-7.43	-2.50	0.00	2.50	7.13	8.71	9.80	12.46	15.97	
QUOTE PROGETTO							483.34	482.36	482.86	482.86	482.86	482.86	482.86	483.63	486.28	489.78	

WTG001_VIABILITÀ

Sezione 7

Progressiva: 0+260.00
Scala: 1:250
Quota di Riferimento: 478.00

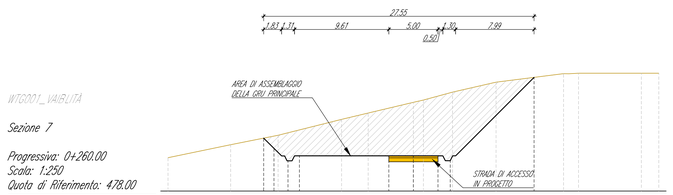

PROGRESSIVE TERRENO	-25.00	-18.62	-13.79	-7.32	-4.61	0.00	1.02	3.89	8.42	15.29	16.82	23.22	25.00
QUOTE TERRENO	481.40	482.72	483.68	485.51	485.95	487.03	487.27	488.07	488.69	489.96	490.00	490.00	490.00
PROGRESSIVE PROGETTO				-15.25	-14.20	-12.78	-11.61	-2.50	0.00	2.50	3.75	12.29	
QUOTE PROGETTO				483.39	482.25	481.08	481.58	481.58	481.58	481.58	481.08	489.58	

WTG001_VIABILITÀ

Sezione 8

Progressiva: 0+310.00
Scala: 1:250
Quota di Riferimento: 472.00

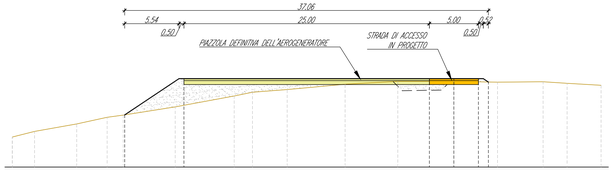

PROGRESSIVE TERRENO	-45.00	-42.72	-38.43	-35.32	-33.69	-28.40	-22.38	-20.32	-16.99	-11.08	-5.72	0.00	4.45	9.09	11.54	15.00
QUOTE TERRENO	475.05	475.63	476.39	477.06	477.28	478.12	478.24	478.61	478.89	480.44	480.72	480.71	480.64	480.69	480.53	480.33
PROGRESSIVE PROGETTO					-33.54	-27.50						-2.50	0.00	2.50	3.02	
QUOTE PROGETTO					477.31	481.00						481.00	481.00	481.00	480.66	

WTG001_VIABILITÀ

Sezione 9

Progressiva: 0+335.89
Scala: 1:250
Quota di Riferimento: 470.00

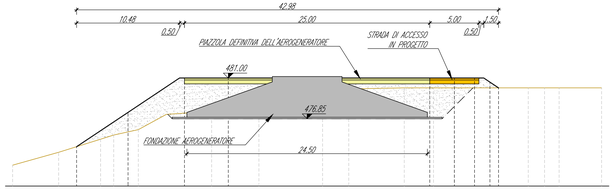

PROGRESSIVE TERRENO	-45.00	-40.32	-36.94	-34.71	-32.20	-24.73	-19.91	-13.40	-10.76	-5.10	-2.12	0.00	7.52	9.19	10.67	15.00
QUOTE TERRENO	472.13	472.44	474.17	475.19	475.75	477.62	478.79	479.85	479.89	480.00	480.00	480.00	480.00	480.00	480.00	480.00
PROGRESSIVE PROGETTO			-36.48		-33.25	-27.50	-23.03				-2.50	0.00	2.05	3.61	4.30	
QUOTE PROGETTO			474.01		477.50	481.00	481.00				481.00	481.00	481.00	480.56	480.00	

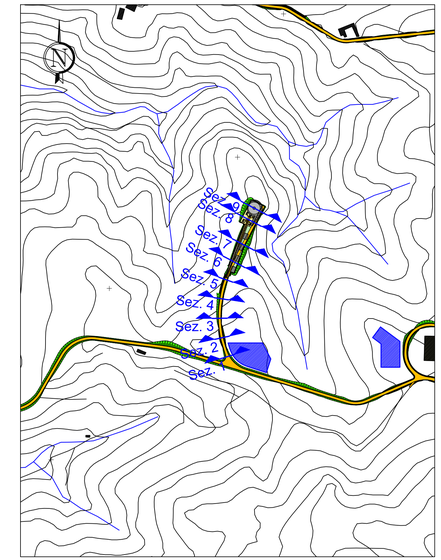

PLANIMETRIA DI INQUADRAMENTO
Scala 1:5.000

Comune di Siurgus Donigala
Comune di Selegas
Regione Sardegna

NUOVO IMPIANTO PER LA PRODUZIONE DI ENERGIA DA FONTE EOLICA "PRANU NIEDDU" NEI COMUNI DI SIURGUS DONIGALA E SELEGAS (SU)

PROGETTO DEFINITIVO - VER. 2

PROPONENTE

SIURGUS s.r.l.
Via Michelangelo Buonarroti, 39
20145 - Milano
C.F. e P.IVA 11189260968
PEC: siurgus@pec.it

OGGETTO

7 - PIAZZOLE DI CANTIERE E NUOVE VIABILITA'

AEROGENERATORE WTG001 - PIAZZOLA E VIABILITA': SEZIONI DI PROGETTO

TIMBRI E FIRME

STUDIO ROSSO INGEGNERI ASSOCIATI
VIA ROSOLINO PILO N. 11 - 10143 - TORINO
VIA IS MAGULAS N. 178 - 09122 - CAGLIARI
TEL. +39 011 43 77 242
studiorosso@legalmail.it
info@sria.it
www.sria.it

dott. ing. Roberto SESENNA
Ordine degli Ingegneri Provincia di Torino
Posizione n.8530
Cod. Fisc. SSN RRT 75B12 C665C

dott. ing. Luca DEMURTAS
Ordine degli Ingegneri Provincia di Cagliari
Posizione n.6062
Cod. Fisc. DMR LCU 77E10 E441L

dott. ing. Fabio AMBROGIO
Ordine degli Ingegneri di Torino
Posizione n.238
Cod. Fisc. MBR FBA 79M03 B594K

CONSULENZA

Coordinatore e responsabile delle attività: Dott. ing. Giorgio Efisio DEMURTAS — Studio Gioed, VIA IS MIRRIONIS N. 178 - 09121 - CAGLIARI

Consulenza studi ambientali: dott. for. Piero RUBIU — SIATER s.r.l. VIA CASULA N. 7 - 07100 - SASSARI

CONTROLLO QUALITA'

DESCRIZIONE	EMISSIONE
DATA	APR/2022
COD. LAVORO	519SR
TIPOL. LAVORO	D
SETTORE	G
N. ATTIVITA'	07
TIPOL. ELAB.	SZ
TIPOL. DOC.	T
ID ELABORATO	04
VERSIONE	2

REDATTO: ing. Fabio AMBROGIO
CONTROLLATO: ing. Roberto SESENNA
APPROVATO: ing. Luca DEMURTAS

SCALA: 1:250

ELABORATO
7.4

Diritti riservati ex art. 2578 C.C. - Riproduzione e consegna a terzi solo su specifica autorizzazione