


WTG012\_VIABILITÀ

Sezione 1

Progressiva: 0+040.00  
Scala: 1:250  
Quota di Riferimento: 395.00

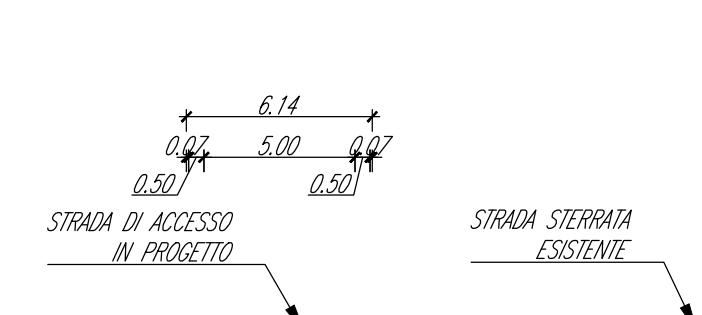


PROGRESSIVE TERRENO	-14.47	-6.61	-4.64	0.00	4.80	12.01	15.63	14.91
QUOTE TERRENO	400.05	400.01	400.00	400.00	400.00	400.07	400.07	400.07
PROGRESSIVE PROGETTO			-3.07	-2.50	0.00	2.50	3.07	
QUOTE PROGETTO			400.00	400.05	400.05	400.05	400.00	

WTG012\_VIABILITÀ

Sezione 2

Progressiva: 0+080.00  
Scala: 1:250  
Quota di Riferimento: 390.00

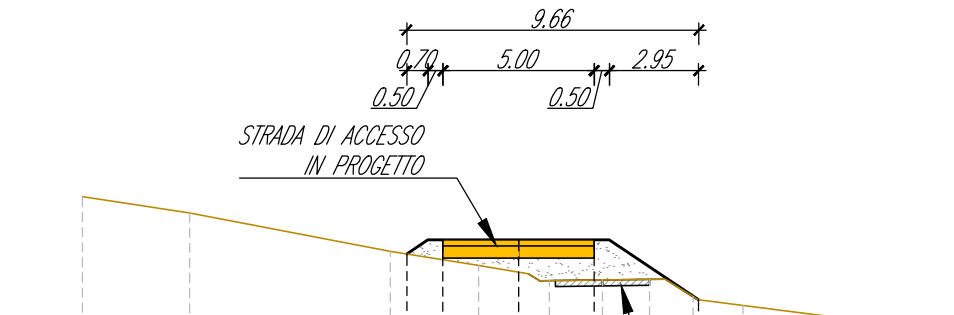


PROGRESSIVE TERRENO	-14.42	-10.87	-4.24	-1.32	0.00	2.78	5.77	7.42	14.72
QUOTE TERRENO	398.35	398.81	397.54	397.08	396.85	396.57	396.61	396.74	394.82
PROGRESSIVE PROGETTO			-3.69	-2.50	0.00	2.50	5.96		
QUOTE PROGETTO			397.45	397.51	397.51	397.51	396.94		

WTG012\_VIABILITÀ

Sezione 3

Progressiva: 0+120.00  
Scala: 1:250  
Quota di Riferimento: 390.00

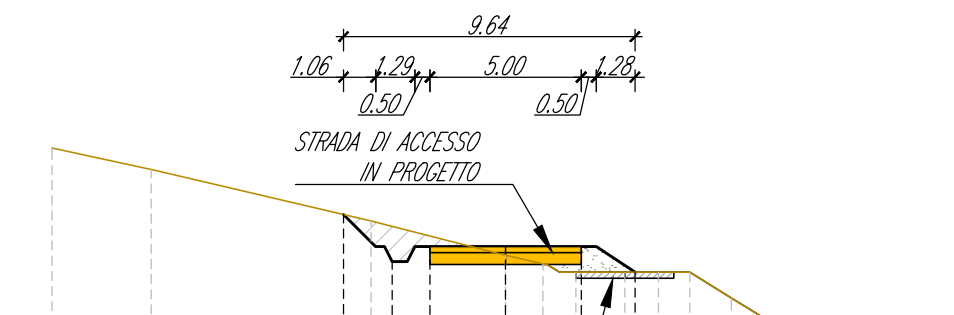


PROGRESSIVE TERRENO	-15.00	-11.72	-4.44	0.00	2.32	3.94	5.05	6.10	6.66	11.33	15.00
QUOTE TERRENO	400.95	400.24	398.54	397.41	397.12	396.85	396.85	396.85	396.99	394.60	392.70
PROGRESSIVE PROGETTO			-5.36	-3.75	-2.50	0.00	2.50	4.28			
QUOTE PROGETTO			398.76	397.20	397.70	397.70	396.85				

WTG012\_VIABILITÀ

Sezione 4

Progressiva: 0+160.00  
Scala: 1:250  
Quota di Riferimento: 395.00

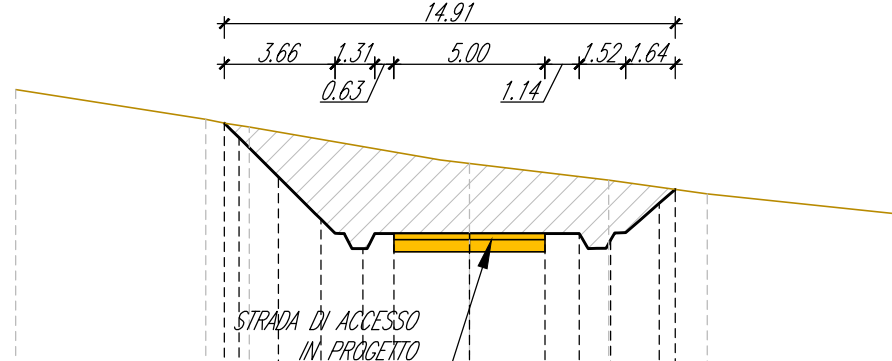


PROGRESSIVE TERRENO	-15.00	-8.71	-7.28	0.00	4.80	7.86	15.00
QUOTE TERRENO	405.30	406.31	401.06	402.86	402.31	401.84	401.08
PROGRESSIVE PROGETTO		-8.10	-7.62	-6.31	-4.91	-3.52	
QUOTE PROGETTO		404.19	403.71	402.41	401.01	400.04	

WTG012\_VIABILITÀ

Sezione 5

Progressiva: 0+200.00  
Scala: 1:250  
Quota di Riferimento: 400.00

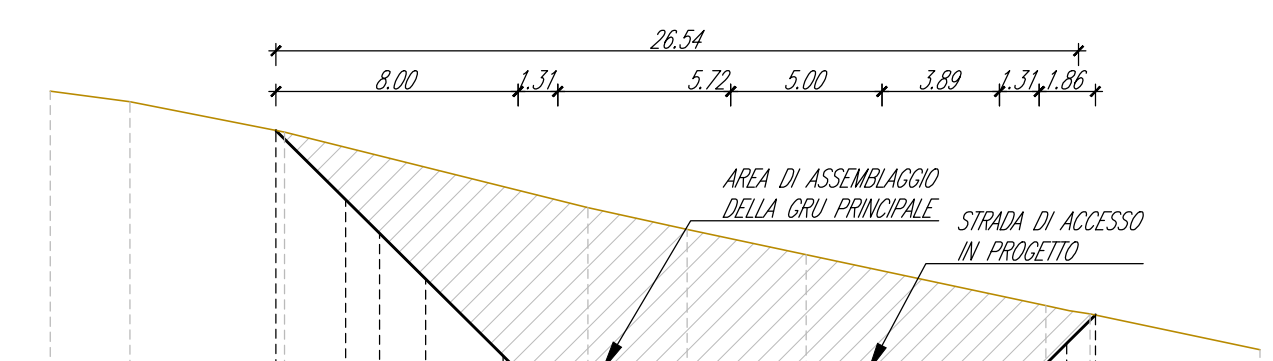


PROGRESSIVE TERRENO	-25.00	-22.37	-17.25	-7.22	-5.94	0.00	7.92	8.38	15.00
QUOTE TERRENO	410.24	408.89	408.88	406.40	405.67	404.83	403.15	402.88	401.69
PROGRESSIVE PROGETTO			-17.54	-15.24	-14.11	-12.59	-10.03	-8.98	
QUOTE PROGETTO			408.94	406.66	405.55	404.03	401.50	400.20	

WTG012\_VIABILITÀ

Sezione 6

Progressiva: 0+240.00  
Scala: 1:250  
Quota di Riferimento: 395.00

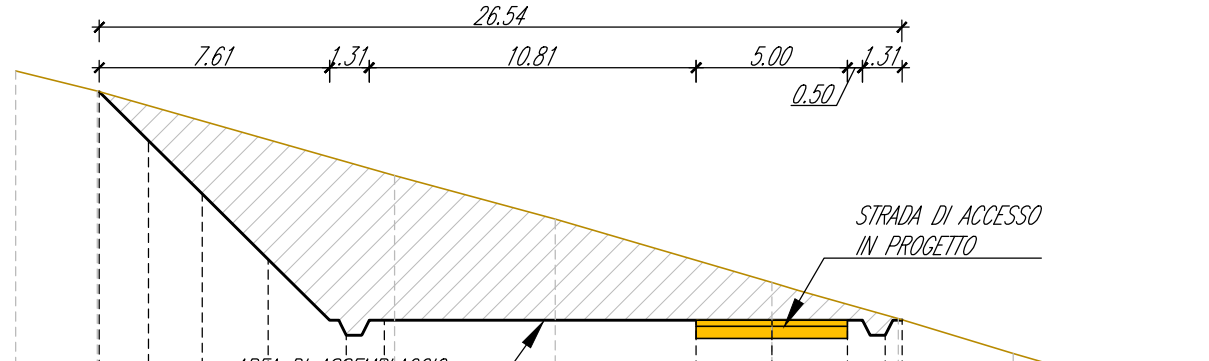


PROGRESSIVE TERRENO	-25.00	-22.30	-12.47	-7.16	0.00	4.18	7.99	14.16	15.00
QUOTE TERRENO	402.24	406.39	402.78	404.54	402.24	401.05	398.90	394.11	397.87
PROGRESSIVE PROGETTO		-22.24	-20.61	-16.63	-16.63	-14.07	-12.81		
QUOTE PROGETTO		408.55	406.94	405.18	403.01	400.50	401.00		

WTG012\_VIABILITÀ

Sezione 7

Progressiva: 0+280.00  
Scala: 1:250  
Quota di Riferimento: 395.00

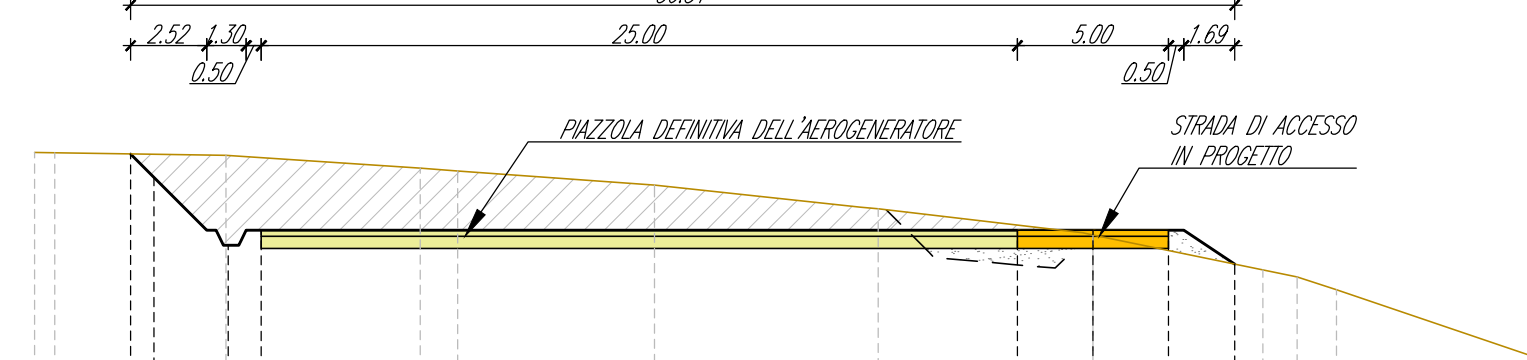


PROGRESSIVE TERRENO	-30.00	-24.33	-28.67	-22.24	-21.01	-14.50	-7.10	0.00	5.62	6.76	8.05	15.00
QUOTE TERRENO	403.57	402.56	403.17	403.17	403.08	402.49	401.71	400.94	398.89	398.46	398.03	396.67
PROGRESSIVE PROGETTO			-31.82	-31.05	-27.50							
QUOTE PROGETTO			401.52	402.25	402.60	401.00						


WTG012\_VIABILITÀ

Sezione 8

Progressiva: 0+306.48  
Scala: 1:250  
Quota di Riferimento: 393.00

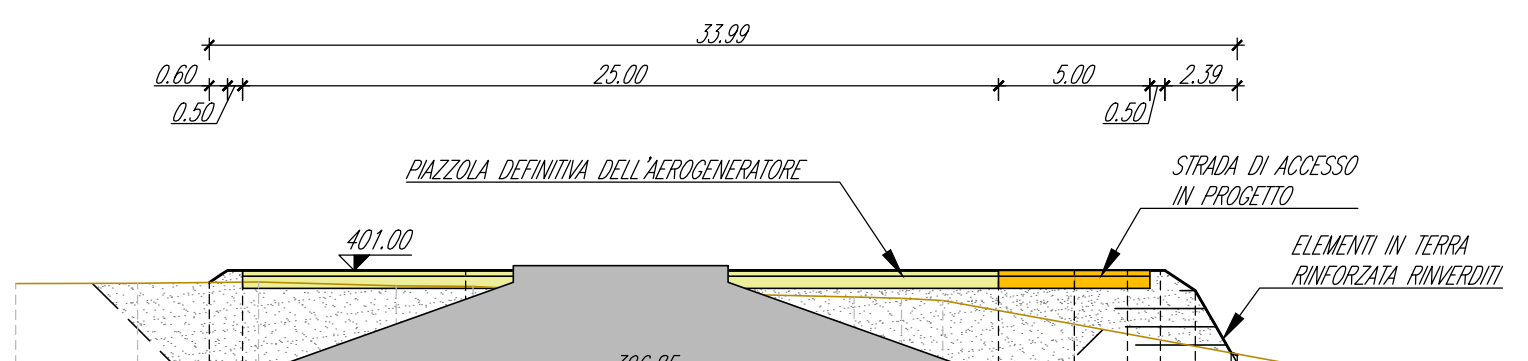

PROGRESSIVE TERRENO	-35.00	-30.97	-26.97	-22.42	-19.88	-17.06	0.00	7.87	8.97	15.00
QUOTE TERRENO	400.56	400.57	400.62	400.49	400.46	400.36	399.21	397.78	397.47	396.89
PROGRESSIVE PROGETTO			-26.00	-27.50	-20.12	-17.76	-15.25			
QUOTE PROGETTO			400.00	401.00	401.00	400.12	400.07			

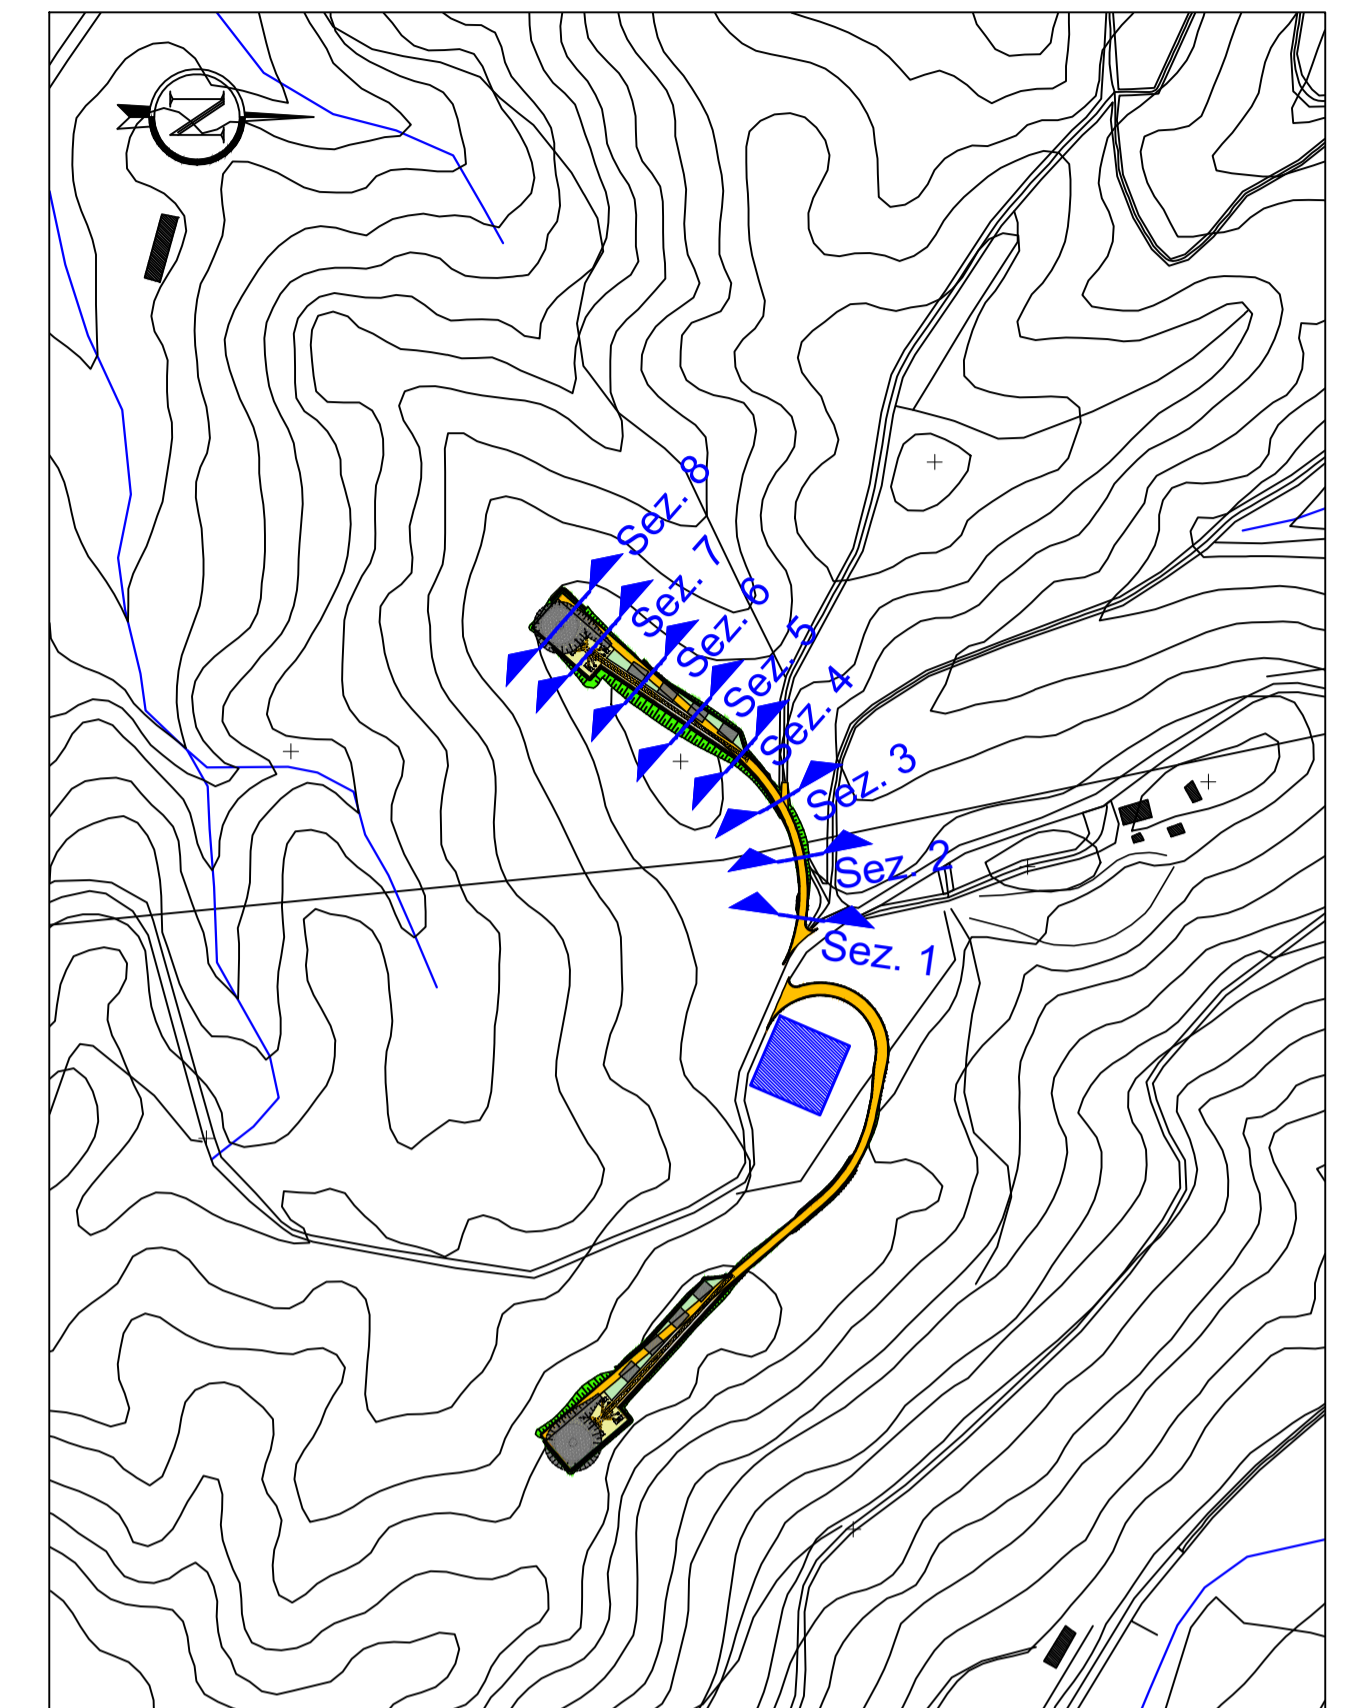

PLANIMETRIA DI INQUADRAMENTO  
Scala 1:5.000




Comune di Siurgus Donigala  
Comune di Selegas  
Regione Sardegna

NUOVO IMPIANTO PER LA PRODUZIONE DI ENERGIA DA FONTE EOLICA "PRANU NIEDDU" NEI COMUNI DI SIURGUS DONIGALA E SELEGAS (SU)  
**PROGETTO DEFINITIVO - VER. 2**

PROPRONTE  
**SIURGUS s.r.l.**  
Via Michelangelo Buonarroti, 39  
20145 - Milano  
C.F. e P.IVA 11189260968  
PEC: siurgus@pec.it

OGGETTO  
**7 - PIAZZOLE DI CANTIERE E NUOVE VIABILITÀ**  
**AEROGENERATORE WTG012 - PIAZZOLA E VIABILITÀ:**  
**SEZIONI DI PROGETTO**

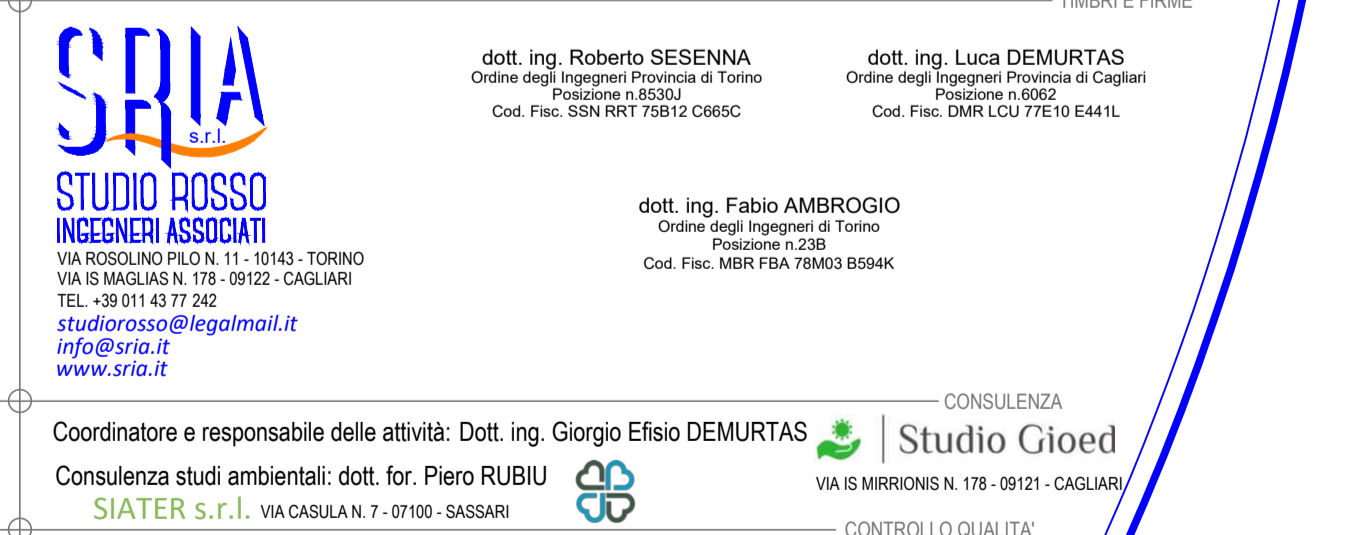

SRISA STUDIO ROSSO INGEGNERI ASSOCIATI  
Via Rosolino Pilo N. 11 - 10143 - TORINO  
Via S. MAGLIAS N. 178 - 09122 - CAGLIARI  
TEL. +39 011 43.17.342  
studiorosso@legalmail.it  
info@srisa.it  
www.srisa.it

Consulente e responsabile delle attività: Dott. ing. Giorgio Elisio DEMURTAS  
Consulenza studi ambientali: dott. for. Piero RUBIU  
SIATER s.r.l. VIA CASULA N. 7 - 07100 - SASSARI

dott. ing. Roberto SESENA  
Ordine degli Ingegneri Provincia di Torino  
Posizione n.6952  
Cod. Fisc. SSN RRT 75812 C869C

dott. ing. Luca DEMURTAS  
Ordine degli Ingegneri Provincia di Cagliari  
Posizione n.6062  
Cod. Fisc. DMR LCU 77E10 E441L

dott. ing. Fabio AMBROGIO  
Ordine degli Ingegneri di Torino  
Posizione n.238  
Cod. Fisc. MBR FBA 79803 B594K

CONSULENZA  
Studio Gioed  
VIA IS MIRRONIS N. 178 - 09121 - CAGLIARI

DESCRIZIONE	EMMISSIONE	
DATA	APR/2022	REDDATO
COD. LAVORO	519ISR	ing. Fabio AMBROGIO
TIPOL. LAVORO	D	
SETTORE	G	
N. ATTIVITÀ	01	CONTROLLATO
TIPOL. ELAB.	SZ	ing. Roberto SESENA
TIPOL. DOC.	T	
ID ELABORATO	51	APPROVATO
VERSIONE	2	ing. Luca DEMURTAS

Diritti riservati ex art. 2579 C.C. - Riproduzione e consegna a terzi sono su specifica autorizzazione.