

WTG014\_VAIABILITÀ

Sezione 1

Progressiva: 0+040.00  
Scala: 1:250  
Quota di Riferimento: 395.00

PROGRESSIVE TERRENO	-15.00	-14.01	-13.00	-8.14	-4.62	-1.50	0.00	1.50	2.68	7.09	11.23	15.00
QUOTE TERRENO	400.20	400.20	400.00	400.00	400.00	400.13	400.13	400.13	400.00	400.00	400.00	400.00
PROGRESSIVE PROGETTO				-3.26	-2.50	0.00	2.50	2.50	3.26			
QUOTE PROGETTO				400.00	400.18	400.13	400.18	400.18	400.00	400.00	400.00	400.00

WTG014\_VAIABILITÀ

Sezione 2

Progressiva: 0+100.00  
Scala: 1:250  
Quota di Riferimento: 399.00

PROGRESSIVE TERRENO	-15.00	-9.88	-5.48	-4.04	-2.81	-1.41	0.00	1.59	3.23	6.76	8.11	10.47	15.00
QUOTE TERRENO	403.26	403.30	403.23	403.20	403.17	403.17	403.17	403.17	403.10	402.91	402.89	402.82	402.63
PROGRESSIVE PROGETTO			-3.07	-2.63	-1.65	0.00	1.68	4.30					
QUOTE PROGETTO			400.20	400.65	401.52	403.17	403.17	403.10	403.10	403.10	402.89	402.82	402.63

WTG014\_VAIABILITÀ

Sezione 3

Progressiva: 0+160.00  
Scala: 1:250  
Quota di Riferimento: 404.00

PROGRESSIVE TERRENO	-15.00	-10.06	-8.05	-1.50	0.00	1.49	3.00	10.24	15.00
QUOTE TERRENO	408.25	408.42	408.29	408.97	408.97	408.97	408.31	407.40	406.64
PROGRESSIVE PROGETTO				-4.50	-2.50	0.00	2.50	3.94	
QUOTE PROGETTO				408.01	408.82	408.82	408.82	408.19	407.40

WTG014\_VAIABILITÀ

Sezione 4

Progressiva: 0+240.00  
Scala: 1:250  
Quota di Riferimento: 408.00

PROGRESSIVE TERRENO	-15.00	-13.80	-7.79	-3.91	-1.51	0.00	1.46	2.39	6.03	12.35	15.00
QUOTE TERRENO	414.69	414.56	413.93	413.53	413.23	413.23	413.23	413.81	413.44	411.72	411.41
PROGRESSIVE PROGETTO				-3.78	-2.50	0.00	2.50	5.28			
QUOTE PROGETTO				413.51	414.04	414.04	414.04	414.04	412.92	411.41	411.41

WTG014\_VAIABILITÀ

Sezione 5

Progressiva: 0+320.00  
Scala: 1:250  
Quota di Riferimento: 410.00

PROGRESSIVE TERRENO	-15.00	-11.70	-5.16	-2.33	-1.49	0.00	1.51	2.89	4.19	5.99	8.30	15.00
QUOTE TERRENO	416.74	416.16	416.63	416.12	415.76	415.76	415.76	415.19	414.91	414.54	414.08	412.89
PROGRESSIVE PROGETTO				-5.18	-4.87	-3.82	-1.64	0.00	1.59	2.84	4.72	
QUOTE PROGETTO				416.83	416.62	415.94	415.94	415.94	415.94	414.80	414.08	412.89

WTG014\_VAIABILITÀ

Sezione 6

Progressiva: 0+400.00  
Scala: 1:250  
Quota di Riferimento: 410.00

PROGRESSIVE TERRENO	-15.00	-10.82	-4.62	-2.35	-1.40	0.00	1.42	4.02	5.39	7.77	15.00
QUOTE TERRENO	419.97	419.91	418.83	418.32	418.00	418.00	418.00	416.61	416.28	415.62	414.07
PROGRESSIVE PROGETTO				-5.51	-2.50	0.00	2.50	5.25			
QUOTE PROGETTO				418.89	417.29	417.29	417.29	417.29	416.28	415.62	414.07

WTG014\_VAIABILITÀ

Sezione 7

Progressiva: 0+480.00  
Scala: 1:250  
Quota di Riferimento: 410.00

PROGRESSIVE TERRENO	-15.00	-9.22	-6.54	-3.89	-2.19	0.00	1.27	2.51	5.29	10.84	15.00
QUOTE TERRENO	420.38	419.64	418.89	418.14	417.37	417.37	417.37	416.54	415.82	414.29	413.16
PROGRESSIVE PROGETTO				-5.38	-3.75	0.00	2.50	5.29			
QUOTE PROGETTO				416.63	416.84	417.34	417.34	417.34	415.82	414.29	413.16

WTG014\_VAIABILITÀ

Sezione 8

Progressiva: 0+560.00  
Scala: 1:250  
Quota di Riferimento: 413.00


PROGRESSIVE TERRENO	-15.00	-12.11	-9.64	-7.14	-2.81	-1.43	0.00	2.27	8.74	9.79	15.00
QUOTE TERRENO	424.72	423.67	423.82	421.66	419.46	419.46	419.46	419.04	417.68	417.27	416.07
PROGRESSIVE PROGETTO					-3.79	-2.50	0.00	2.50	5.93		
QUOTE PROGETTO					418.62	420.15	420.15	420.15	418.19	417.27	416.07

WTG014\_VAIABILITÀ

Sezione 9

Progressiva: 0+640.00  
Scala: 1:250  
Quota di Riferimento: 418.00

PROGRESSIVE TERRENO	-15.00	-7.25	-2.51	-1.29	0.00	1.71	3.77	5.13	9.59	12.46	15.00
QUOTE TERRENO	428.34	428.39	428.19	424.71	424.71	424.71	423.67	423.37	422.37	421.74	421.16
PROGRESSIVE PROGETTO											
QUOTE PROGETTO											

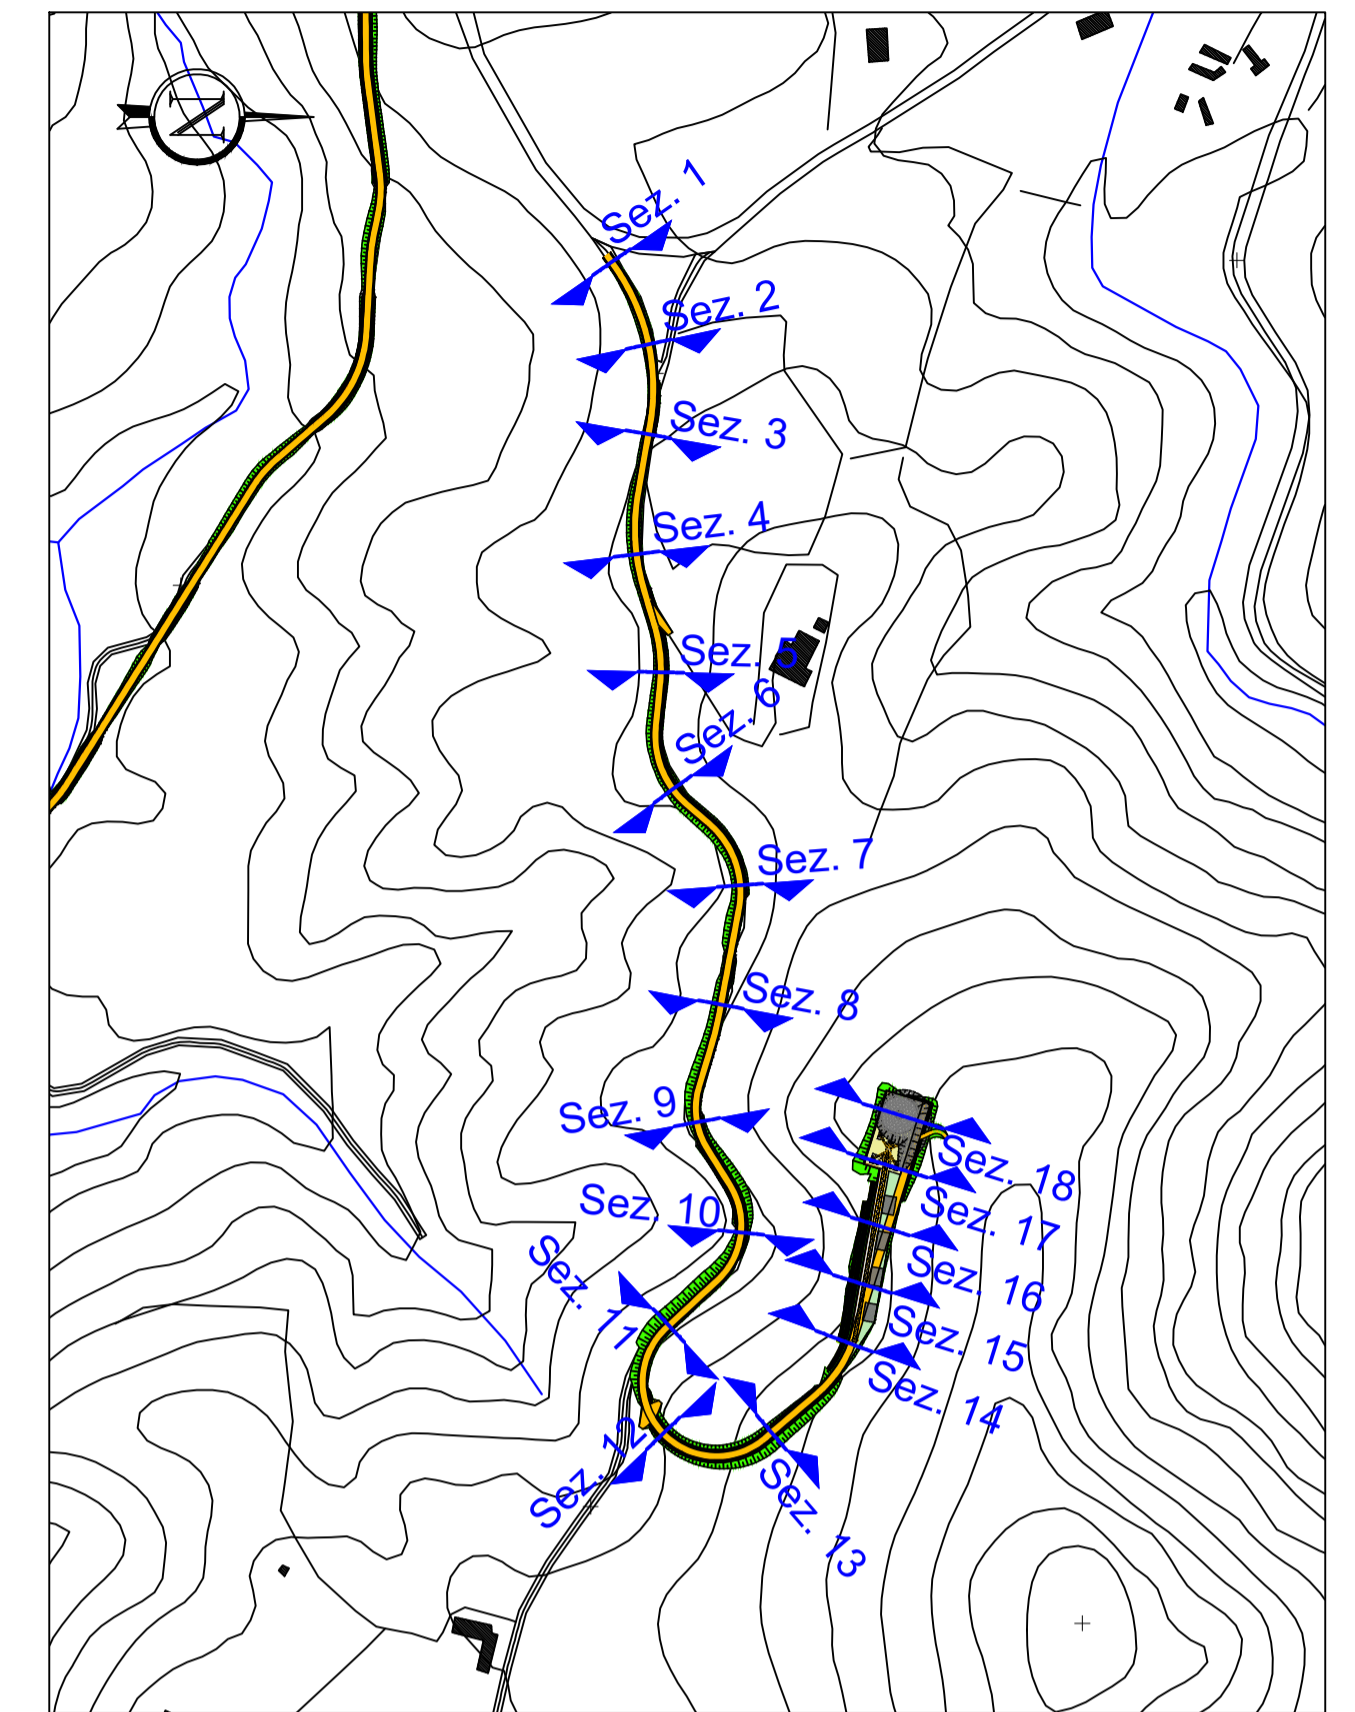

PLANIMETRIA DI INQUADRAMENTO  
Scala 1:5.000

Comune di  
**Siurgus Donigala**

Comune di  
**Selegas**

Regione Sardegna

**NUOVO IMPIANTO PER LA PRODUZIONE DI ENERGIA DA FONTE EOLICA "PRANU NIEDDU" NEI COMUNI DI SIURGUS DONIGALA E SELEGAS (SU)**

**PROGETTO DEFINITIVO - VER. 2**

---

PROPRONTE

**SIURGUS s.r.l.**  
Via Michelangelo Buonarroti, 39  
20145 - Milano  
C.F. e P.IVA 11189260968  
PEC: siurgus@pec.it

---

OGGETTO

**7 - PIAZZOLE DI CANTIERE E NUOVE VIABILITÀ**  
**AEROGENERATORE WTG014 - PIAZZOLA E VIABILITÀ:**  
**SEZIONI DI PROGETTO 1/2**

---

TIMBRI E FIRME

**SRIA**  
STUDIO ROSSO  
INGEGNERI ASSOCIATI  
VIA ROSOLINO PLO.N. 11 - 10143 - TORINO  
VIA IS MACULAS N. 178 - 09122 - CAGLIARI  
TEL. +39 011 4317342  
studiorosso@legalmil.it  
info@srria.it  
www.srria.it

dot. ing. Roberto SESENA  
Ordine degli Ingegneri Provincia di Torino  
Posizione n.6062  
Cod. Fisc. SSN RRT 75812 C869C

dot. ing. Luca DEMURTAS  
Ordine degli Ingegneri Provincia di Cagliari  
Posizione n.6062  
Cod. Fisc. DMR LCU 77E10 E441L

---

Coordinatore e responsabile delle attività: Dott. ing. Giorgio Elisio DEMURTAS

Consulenza studi ambientali: dott. for. Piero RUBIU

CONSULENZA **Studio Gioed**  
VIA IS MIRRONIS N. 178 - 09121 - CAGLIARI

CONTRULLO QUALITÀ  
**SIATER s.r.l.** VIA CASULA N. 7 - 07100 - SASSARI

---

DESCRIZIONE	EMMISSIONE	REDDATO
DATA	APR/2022	
COD. LAVORO	519ISR	ing. Fabio AMBROGIO
TIPOL. LAVORO	D	
SETTORE	G	
N. ATTIVITÀ	01	CONTROLLATO
TIPOL. ELAB.	SZ	ing. Roberto SESENA
TIPOL. DOC.	T	APPROVATO
ID ELABORATO	55	ing. Luca DEMURTAS
VERSIONE	2	

SCALA: 1:250

ELABORATO  
7.55

Dritti riservati ex art. 2579 C.C. - Riproduzione e consegna a terzi solo su specifica autorizzazione.